




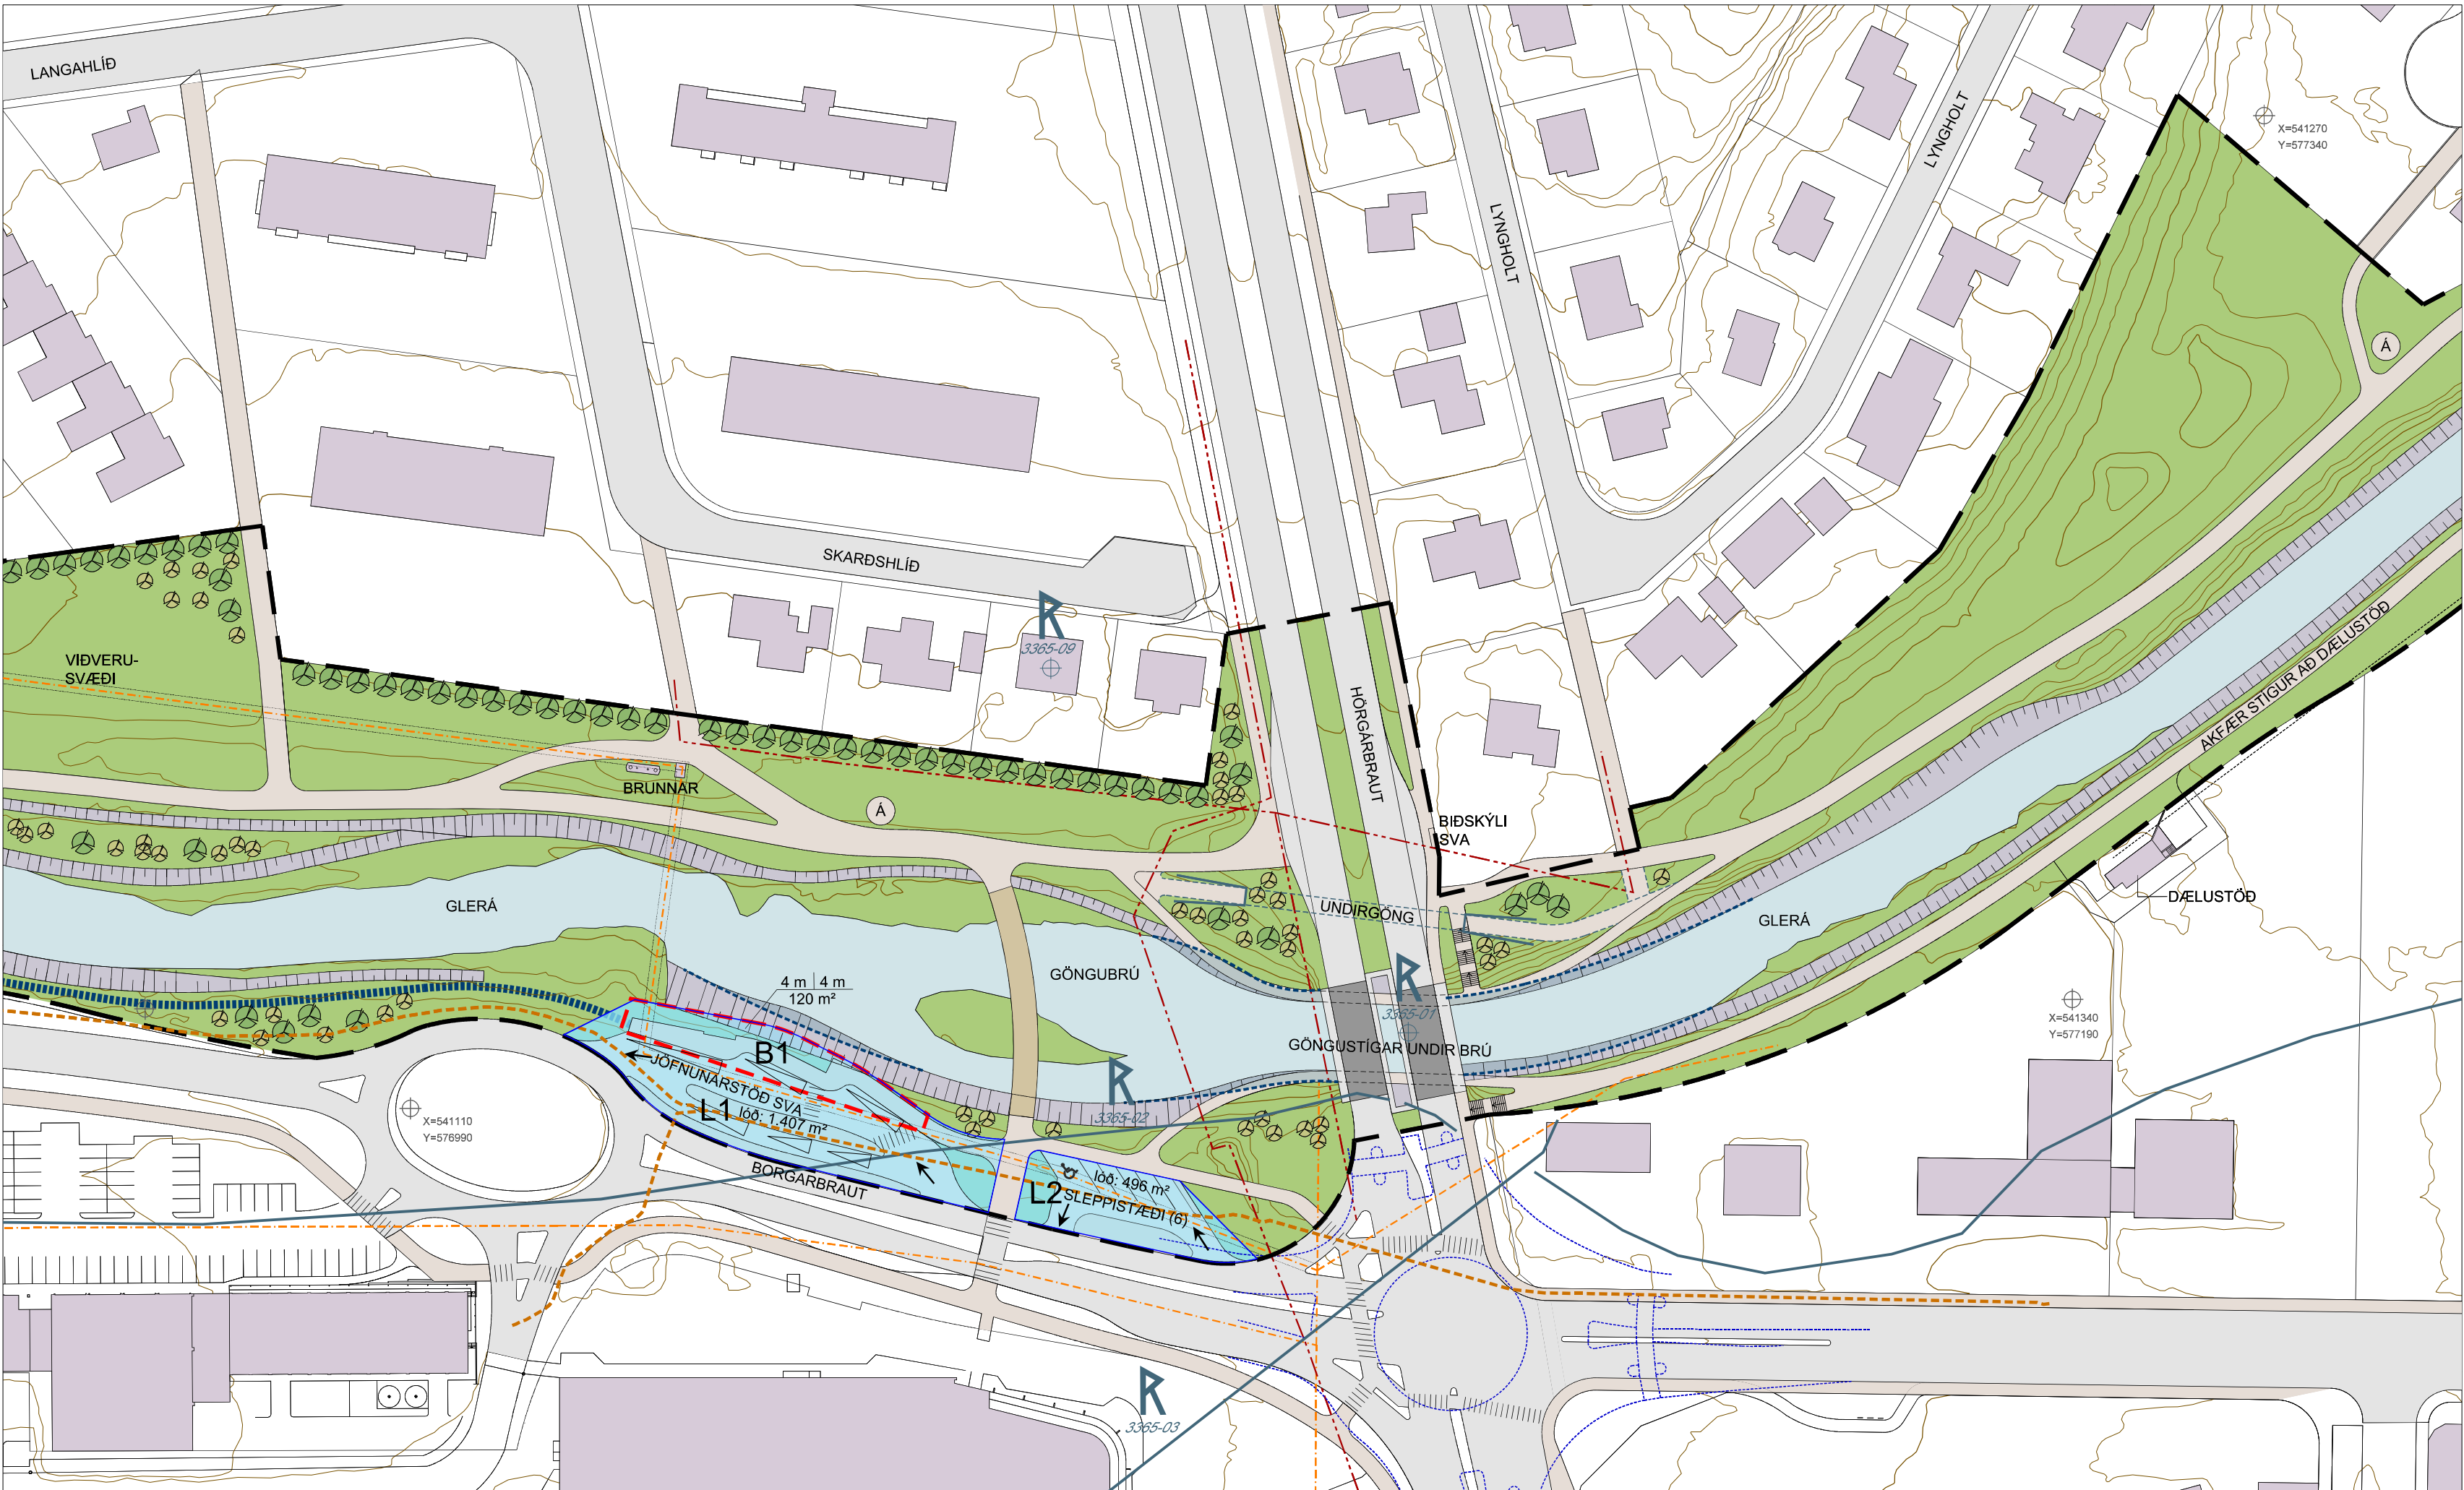

Hluti gildandi deiliskipulags, samþykkt 15.06.2010 m.s.br.

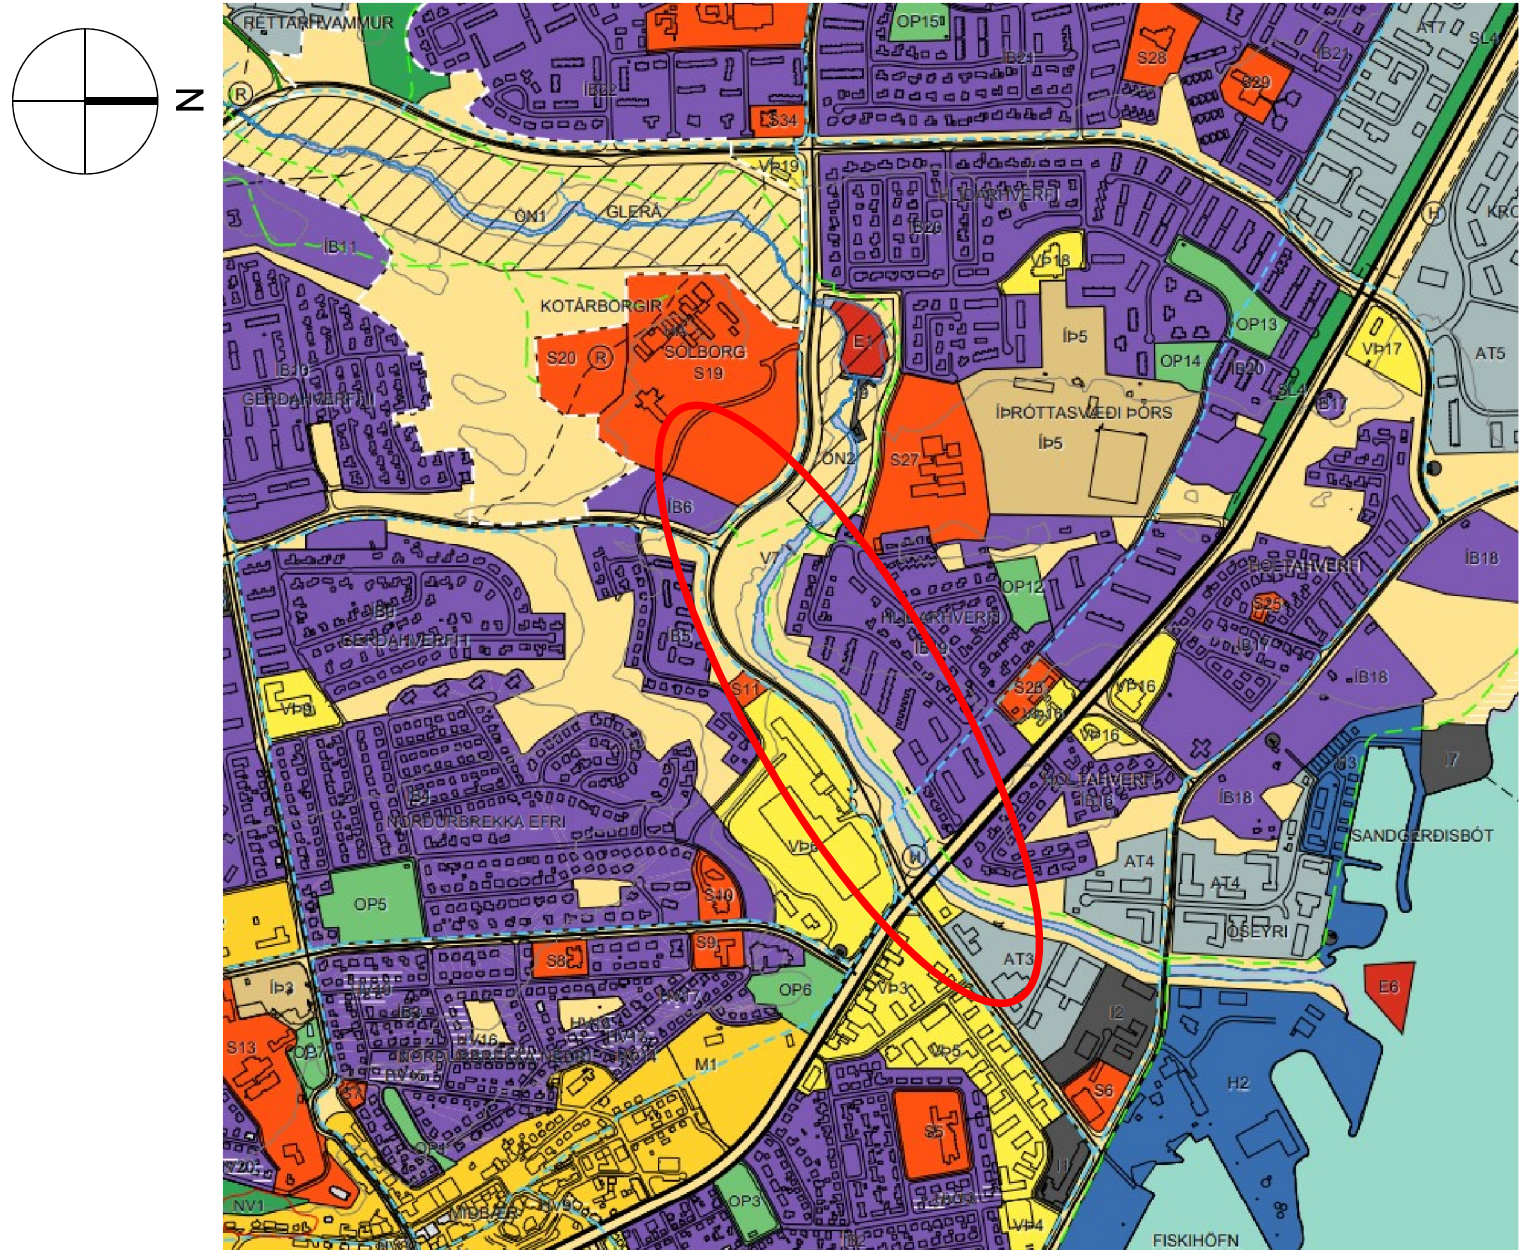

Tillaga að breyttu deiliskipulagi

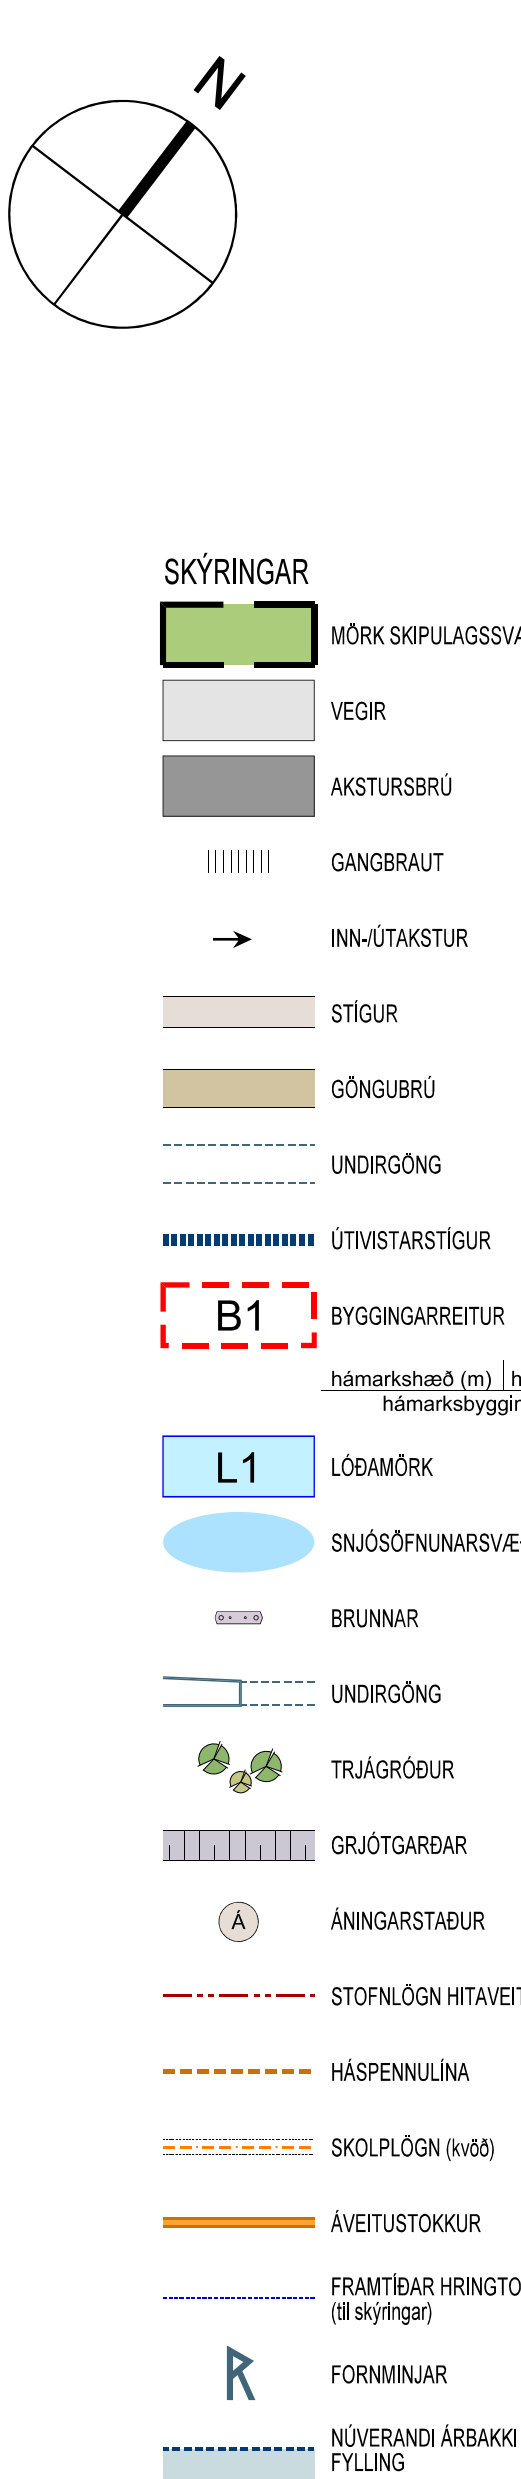

Klippa úr Aðalskipulagi Akureyrar 2018-2030 m.s.br.

Eftirfarandi breytingar eru gerðar á skipulagsuppdrátti 02:

- Stofnstígur frá Skarðshlíð og yfir fyrirhugaða göngu- og hjólabrú er breikkaður í 5 m.
- Bætt er við stíg sunnan Skarðshlíðar til vesturs.
- Göngustígur undir akstursbrú Hörgarbrautar er skilgreindur beggja árinna.
- Göngustígur yfir brú Hörgarbrautar er felldur út að vestanverðu.
- Jöfnunarstöð SVA er skilgreind vestan Hörgarbrautar og norðan Borgarbrautar. Svæðið rúmar þrjá strætisvagna og þrjár bifreiðar landsbyggðarstrætós.
- Við jöfnunarstöðina er gert ráð fyrir kaffistofu og snyrtingu fyrir starfsmenn SVA og Strætó auk spennistöðvar. Einnig er þar gert ráð fyrir biðskýli og snyrtingu fyrir almenning.
- Sex sleppistæðum fyrir notendur landsbyggðarstrætó hefur verið komið fyrir austan jöfnunarstöðvar.
- Skipulagsmörk færast út og ná nú yfir sleppistæðið. Skipulagssvæðið stækkar því úr 9,25 ha í 9,39 ha.
- Árfarvegur og stigur austan Hörgarbrautar og norðan ár er teiknað upp m.v. núverandi stöðu.
- Núverandi lagnir eru færðar inn.

VNNSLUTILLAGA

Deiliskipulagsbreyting þessi sem auglýst hefur verið skv. 1. mgr. 41. gr. skipulagslaga nr. 123/2010 m.s.br. frá _____ til _____ var samþykkt í bæjarstjórn þann _____

Samþykkt deiliskipulagsbreytingarinnar var auglýst í B-deild Stjórnartíðinda þann _____

GLERÁ, FRÁ STÍFLU TIL SJÁVAR
Deiliskipulagsbreyting

02 af 02
TEIKNINGANR.
VERKNR. 23-014

Útgefandi: Lilium teiknistofa
DAGS. 16.01.2025
KVARD. 1:1.000 A1

Skipulagsgrunnur er frá Akureyrarbæ
Hæðarlínur eru 1 m og eru frá Loftmyndum ehf.
Hnitakerfi er í ISNET

Skipulagsgögn eru greinargerð og
skipulagsuppdráttir merktir 01 og 02
dags. 10.01.2025

