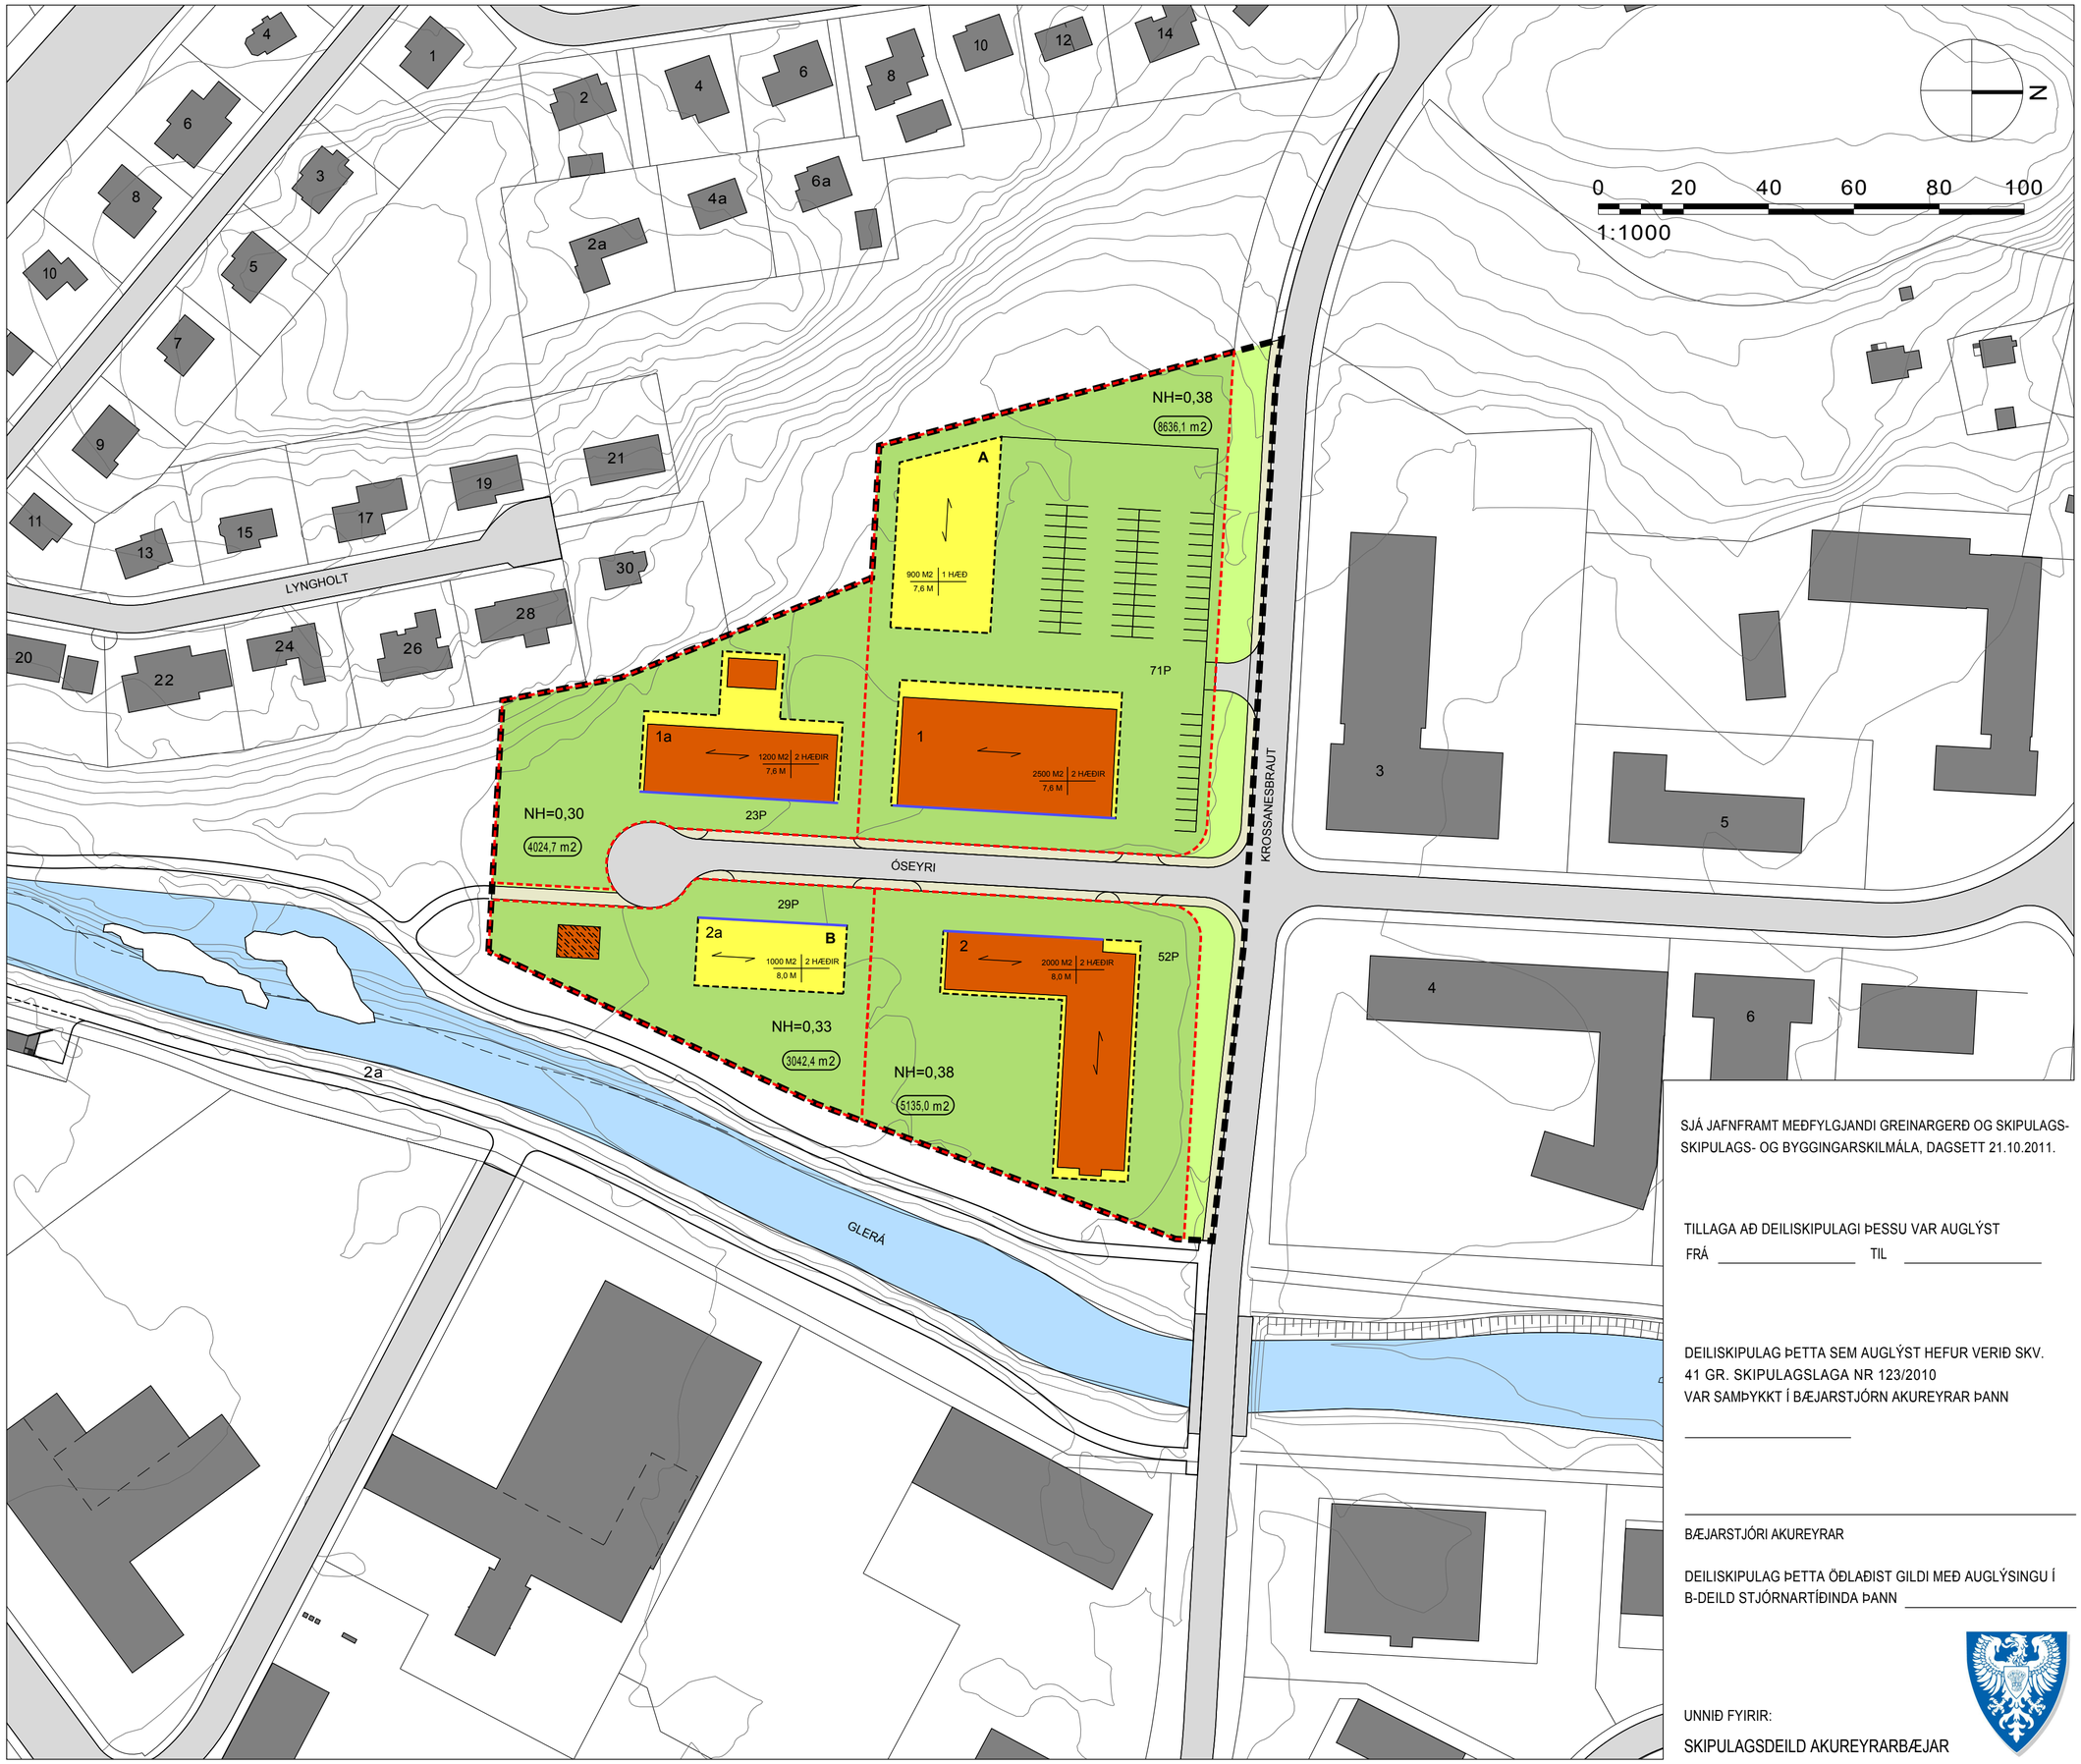

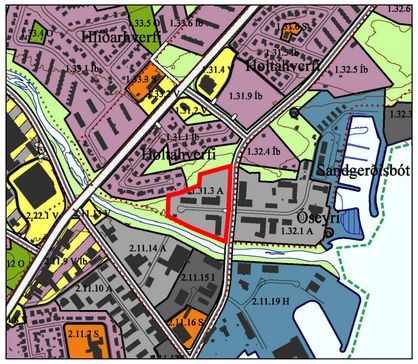

AÐALSKIPULAG AKUREYRAR 2005-2018

MKV. 1:10.000

SKÝRINGAR

- MÖRK SKIPULAGSSVÆÐIS
- LÓÐARMÖRK
- NÚVERANDI BYGGINGAR
- BYGGINGAR SEM HEIMILT ER AÐ FJARLÆGJA
- BYGGINGARREITIR
  A = SKEMMA
  B = ATHAFNAHÚS
- BINDANDI BYGGINGARLÍNA
- MEGINSTEFNA
- GÖTUR
- GÖNGUSTÍGAR / STÉTTAR
- 00P KVÖÐ UM BÍLASTÆÐI / FJÖLDI STÆÐA
- (1000 m2) LÓÐARSTÆRÐ
- NH NÝTINGARHLUTFALL

HEILDARSTÆRÐ	FJÖLDI HÆÐA
HÁMARKSHÆÐ	

SJÁ JAFNFRAMT MEÐFYLGJANDI GREINARGERÐ OG SKIPULAGS-
SKIPULAGS- OG BYGGINGARSKILMÁLA, DAGSETT 21.10.2011.

TILLAGA AÐ DEILISKIPULAGI ÞESSU VAR AUGLÝST
FRÁ _____ TIL _____

DEILISKIPULAG ÞETTA SEM AUGLÝST HEFUR VERIÐ SKV.
41 GR. SKIPULAGSLAGA NR 123/2010
VAR SAMÞYKKT Í BÆJARSTJÓRN AKUREYRAR ÞANN

_____

_____

BÆJARSTJÓRI AKUREYRAR

DEILISKIPULAG ÞETTA ÖÐLAÐIST GILDI MEÐ AUGLÝSINGU Í
B-DEILD STJÓRNARTÍÐINDA ÞANN _____

UNNIÐ FYIRIR:

SKIPULAGSDEILD AKUREYRARBÆJAR

ÓSEYRI SUNNAN KROSSANESBRAUTAR

AKUREYRARBÆR - DEILISKIPULAGSUPPDRÁTTUR

TILLAGA

KVARÐI-A2:	1.1000	TEIKN NR:	001
DAGS:	21.10.2011	HANNAÐ:ÓMAR/INGVAR	
SKRÁ:	OSEYRI-DSK-PL.DWG	VERKNR:	11026

hönnun - skipulag

kaupangi v/mýrarveg | 600 akureyri | 460 4440 | www.x2.is | x2@x2.is
ingvar ívarsson landslagsarkitekt fíla | ómar ívarsson skipulagsfræðingur sfí
460 4442 | 663 5518 | ingvar@x2.is | 460 4441 | 663 0617 | omar@x2.is