



AÐALSKIPULAG AKUREYRAR 2018-2030


SVEITARFÉLAGSUPPDRÁTTUR

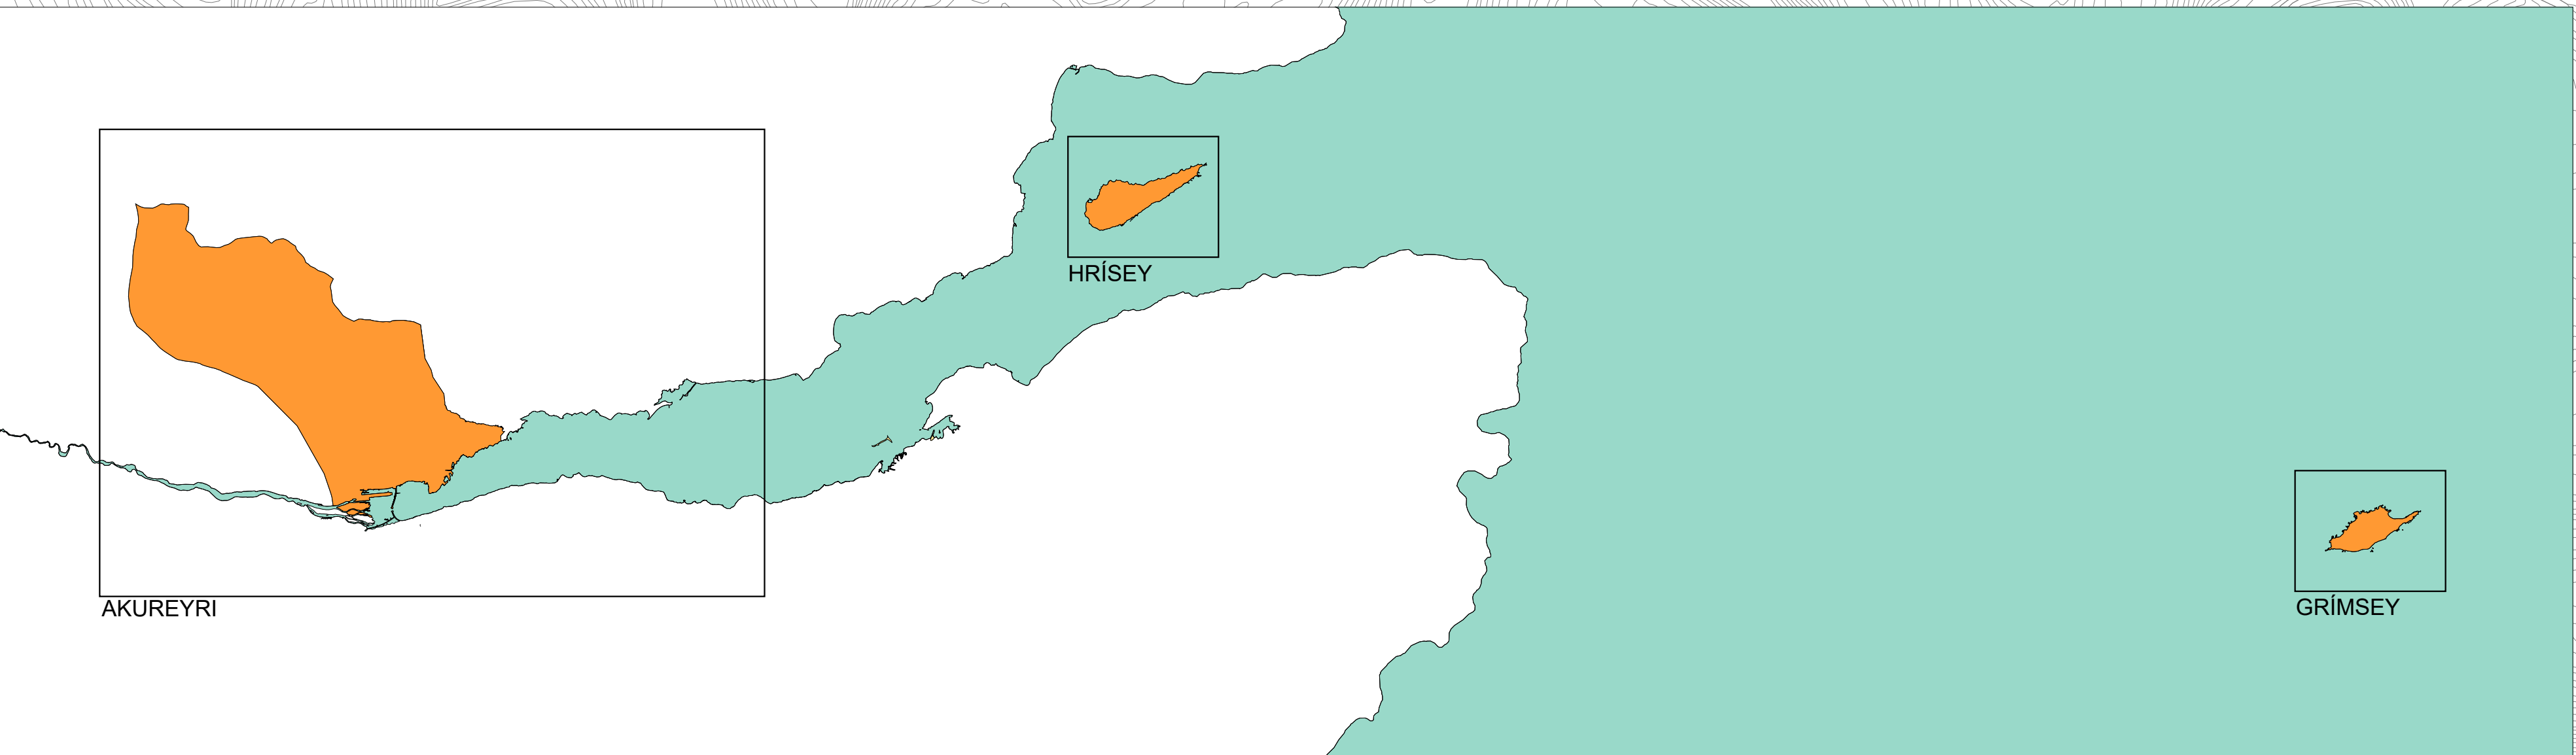

Yfirlitsuppráttur, mkv. 1:250.000. Afmörkun séruppráttanna.

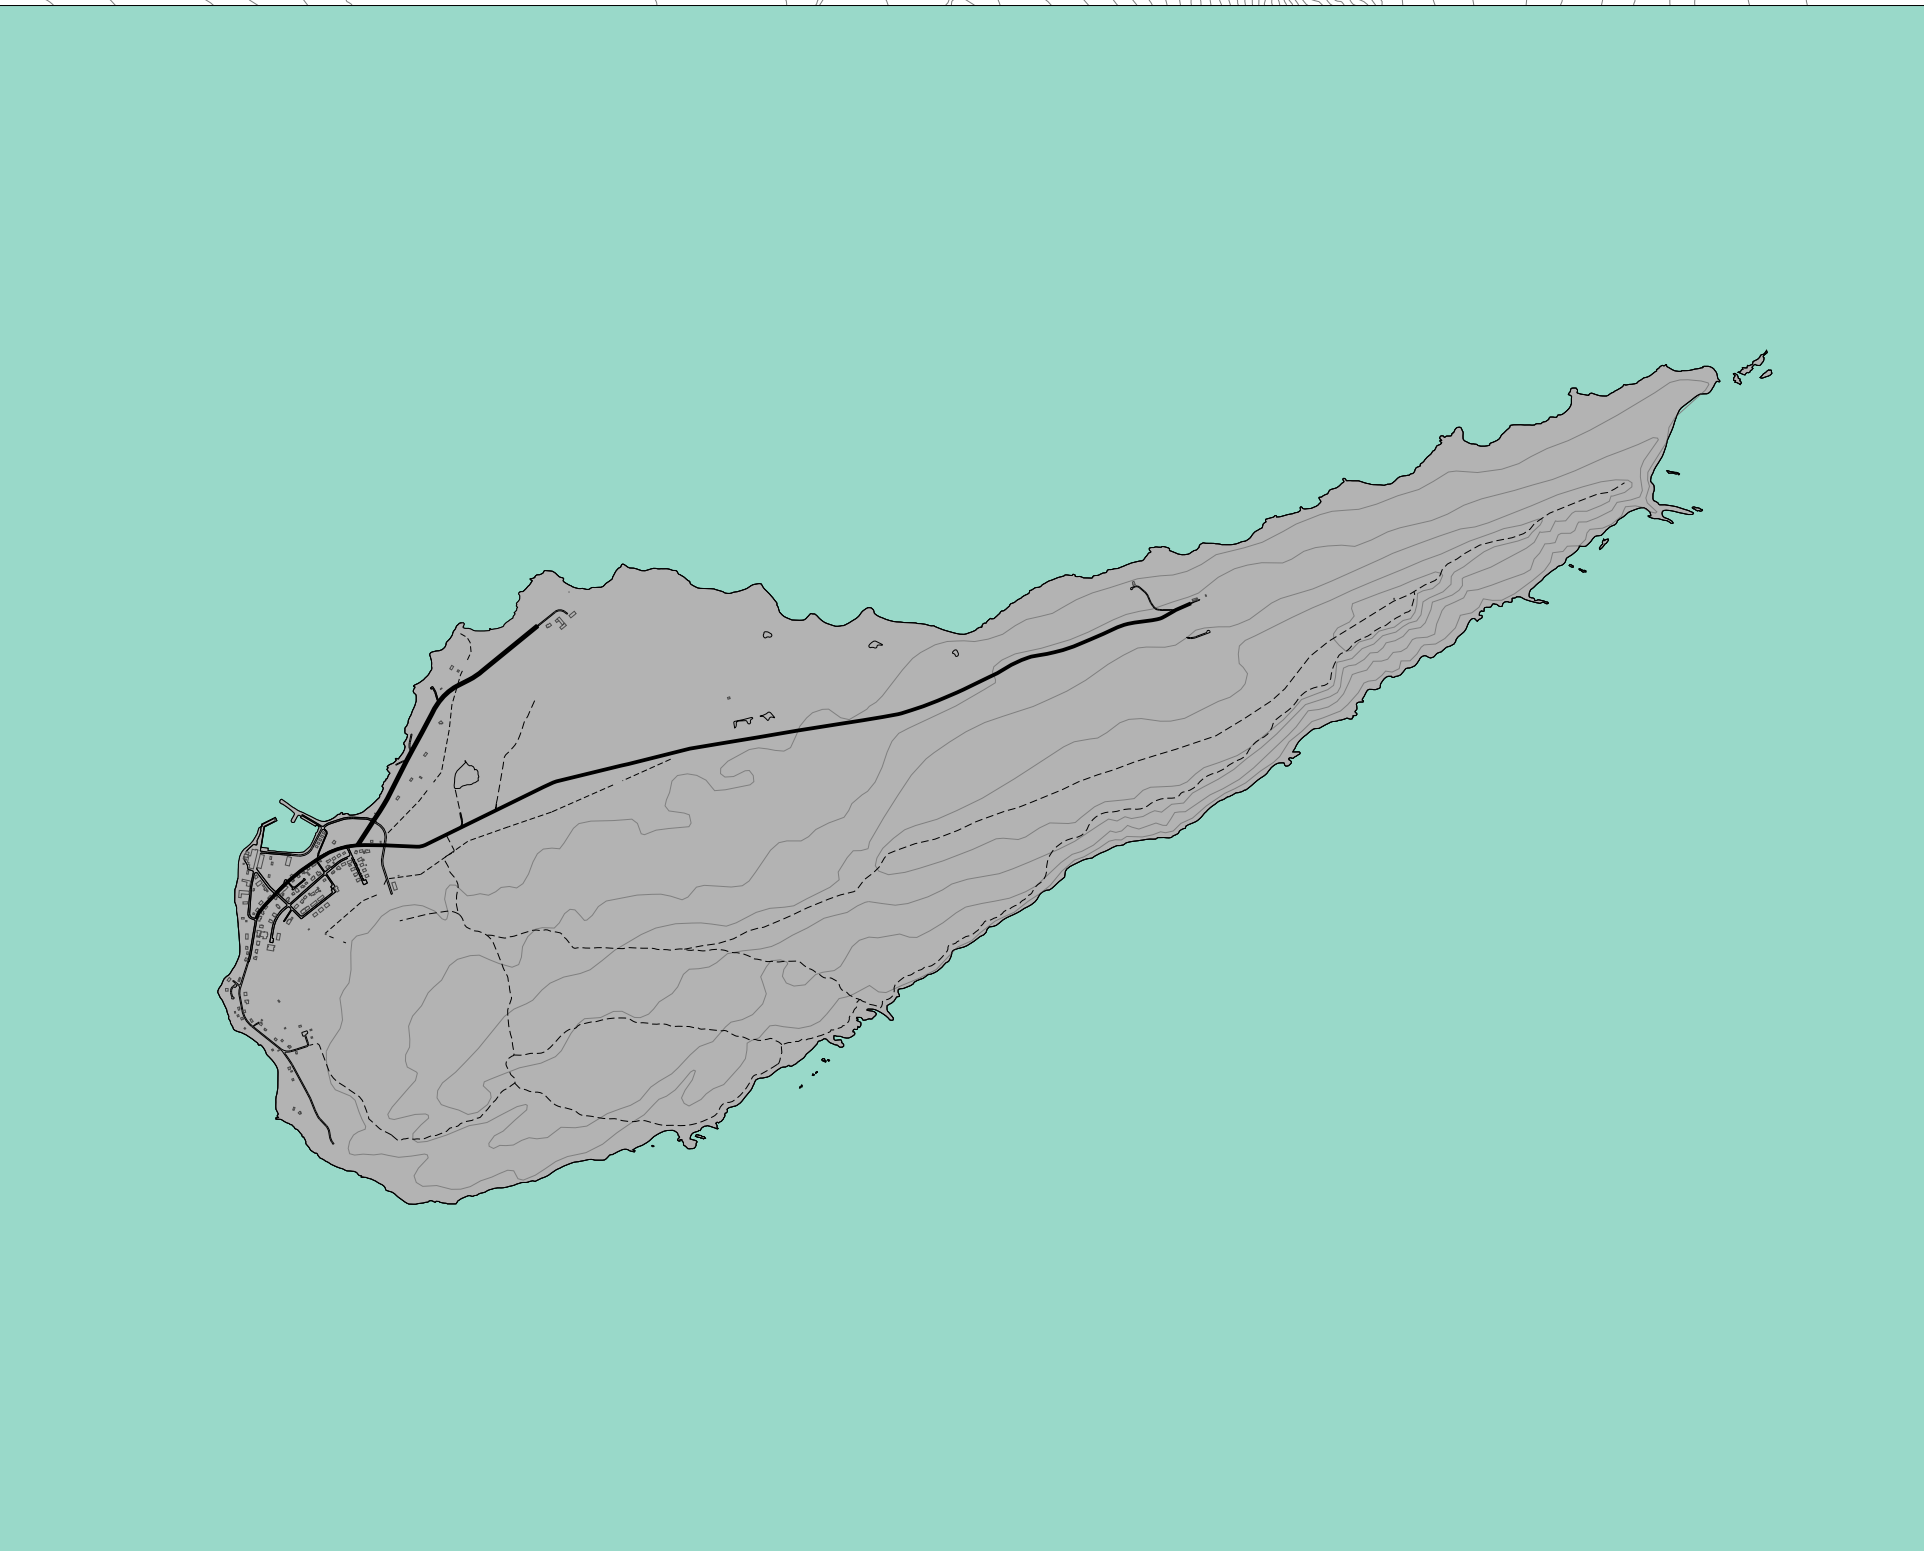

Hrísey, mkv. 1:30.000

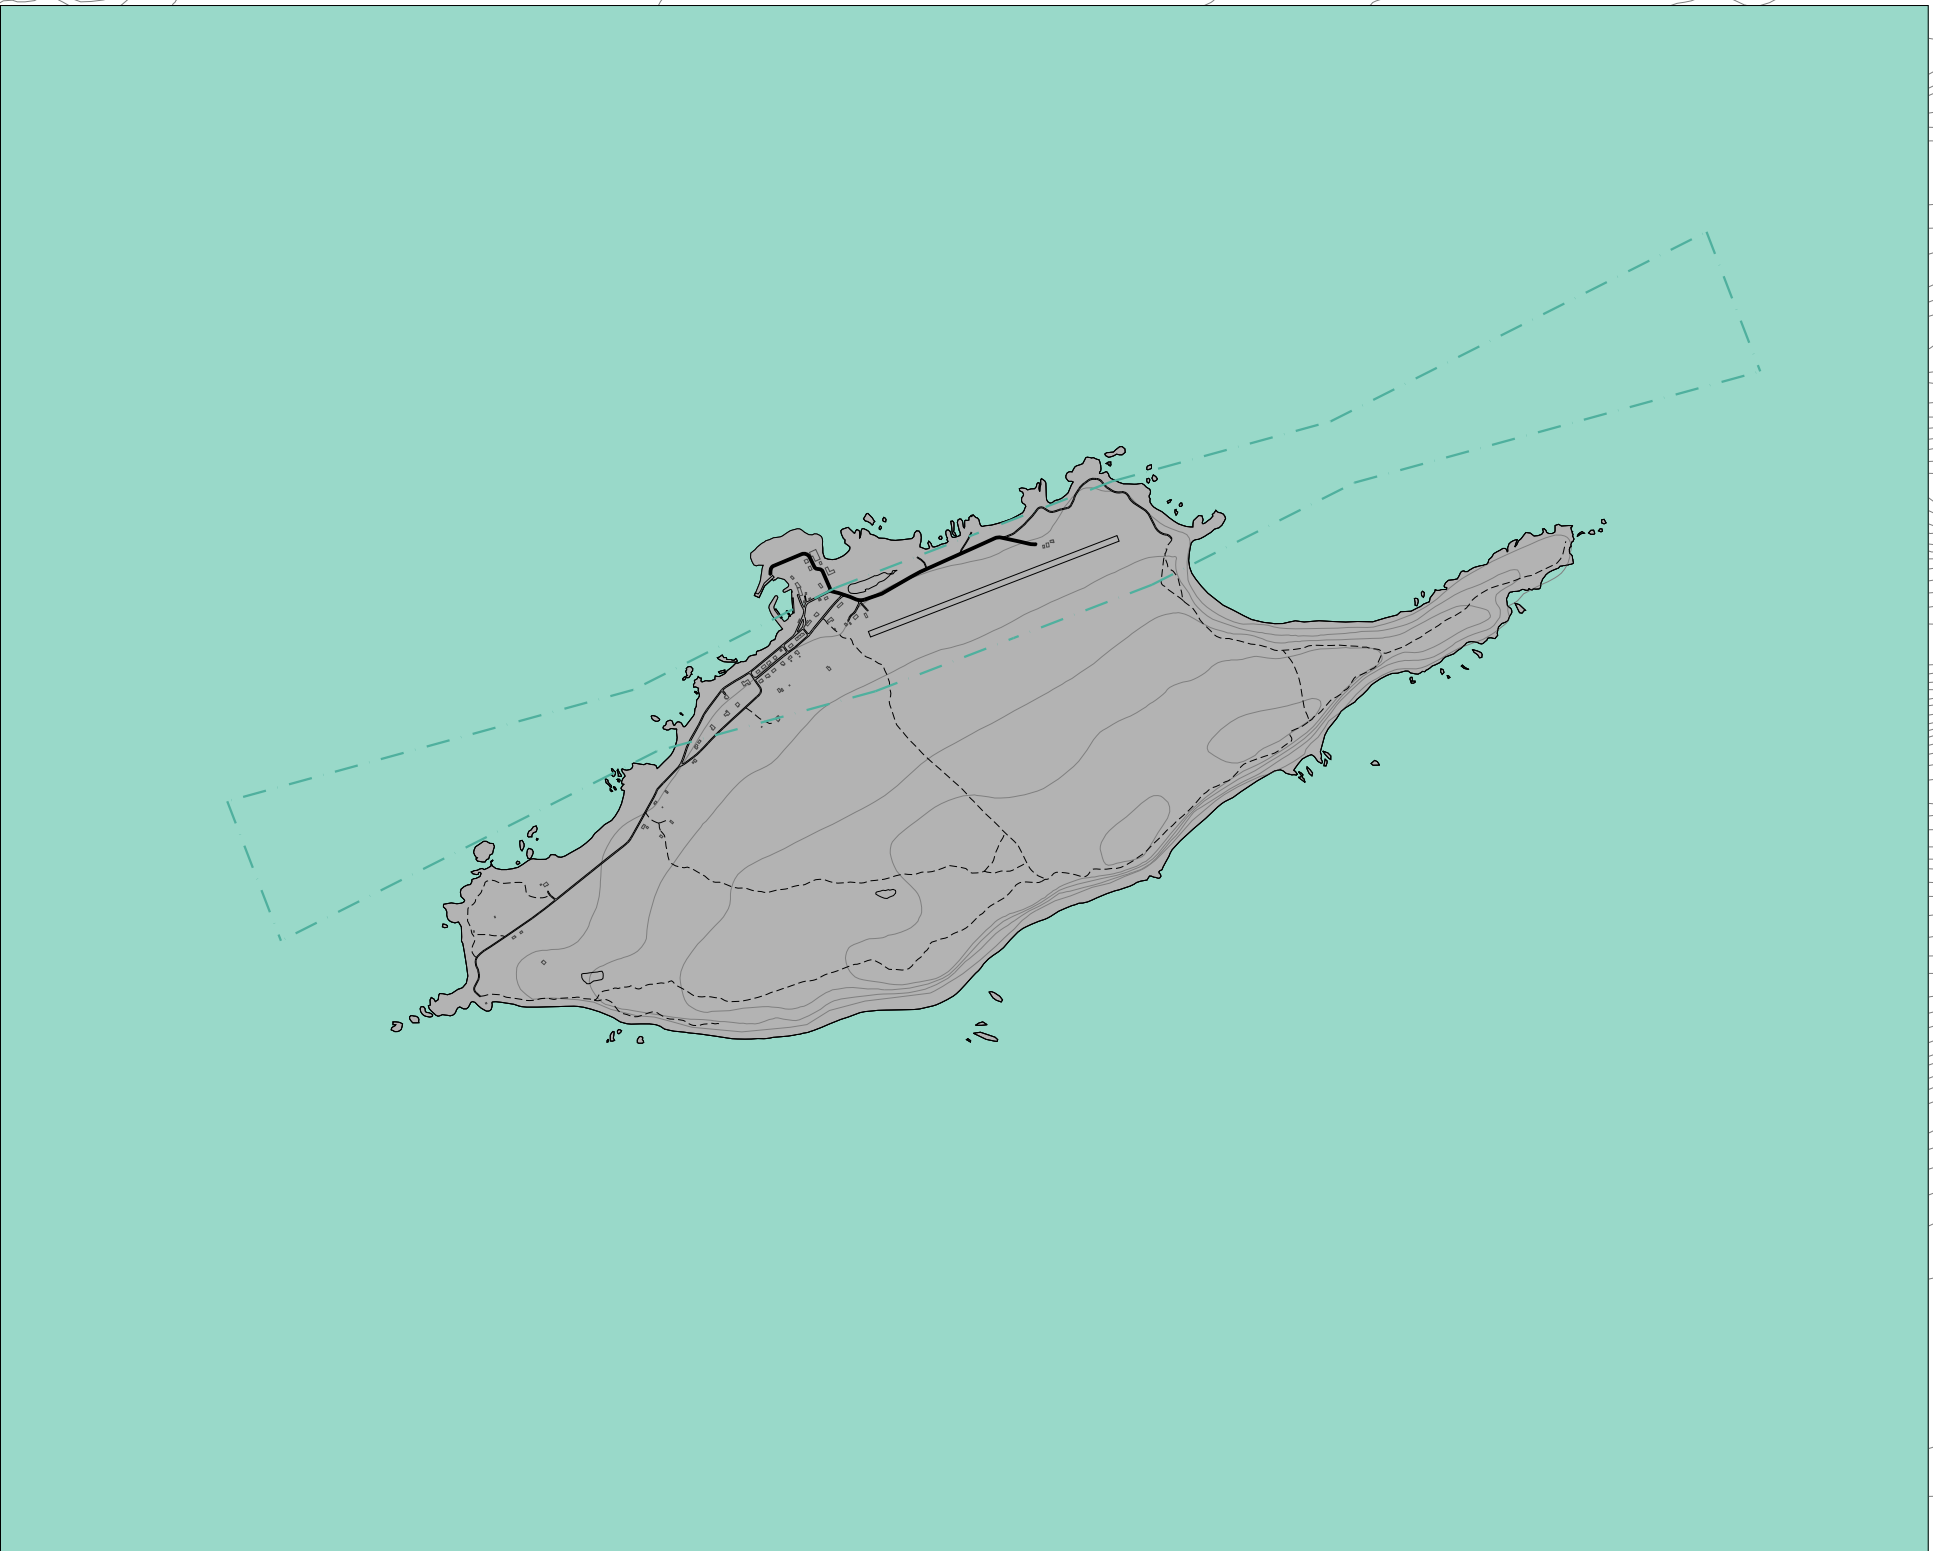

Grímsey, mkv. 1:30.000

SKÝRINGAR

LANDNOTKUN

- Sveitarfélagsmörk
- Þéttbýlismörk
- Landsvæði Akureyrar
- Svæði séruppráttanna
- Fristundabyggð (F)
- Öbyggð svæði (ÖB)
- Vötn, ár og sjór (V)
- Íþróttasvæði (ÍÞ)
- Fríðlýst svæði (FS)
- Hverfisverndarsvæði (HV)
- Náttúruvá (NV)
- Íðnaðarsvæði, inntakslón og stífla
- Vatnsbólasvæði (VB)
- Vatnsvernd, grannsvæði
- Vatnsvernd, fjarsvæði
- Hindranafiötur flugvallar

ÞJÓNUSTUKERFI

- Stofnvegur
- Tengivegur
- Aðrir vegir og götur
- Vegir í náttúru Íslands
- Útivistarleið
- Aðveitulögn vatnsveitu
- Fallþipa

ALMENNAR SKÝRINGAR

- Hæðarlínur (20 m)
- Byggingar

Skipulagsgögn

Aðalskipulags Akureyrar 2018-2030
dags. 5. sept. 2017 eru þessi:
Greinargerð
Umhverfisskýrsla
Sveitarfélagsuppráttur
Séruppráttur fyrir Akureyri - Þéttbýli
Séruppráttur fyrir Hrísey og Grímsey

Grunnkort:

Umhverfis- og mannvirkjasvið Akureyrar
Myndmældur hæðarlínugrunnur
Hnitakerfi: Lambert
Hnattstaða: ÍSNET 93

Akureyri, mkv. 1:30.000

HÖRGÁRSVEIT

EYJAFJÁRDARSVEIT

TILLAGA

Unnið af Skipulagssviði Akureyrarbæjar
Uppdrættir og tölvutæk gögn: Landslag ehf



Aðalskipulag Akureyrar 2018-2030
Sveitarfélagsuppráttur
Uppdráttur nr. 001
Dags: 5. sept. 2017