



1:100 Langsnið eftir strenglegu

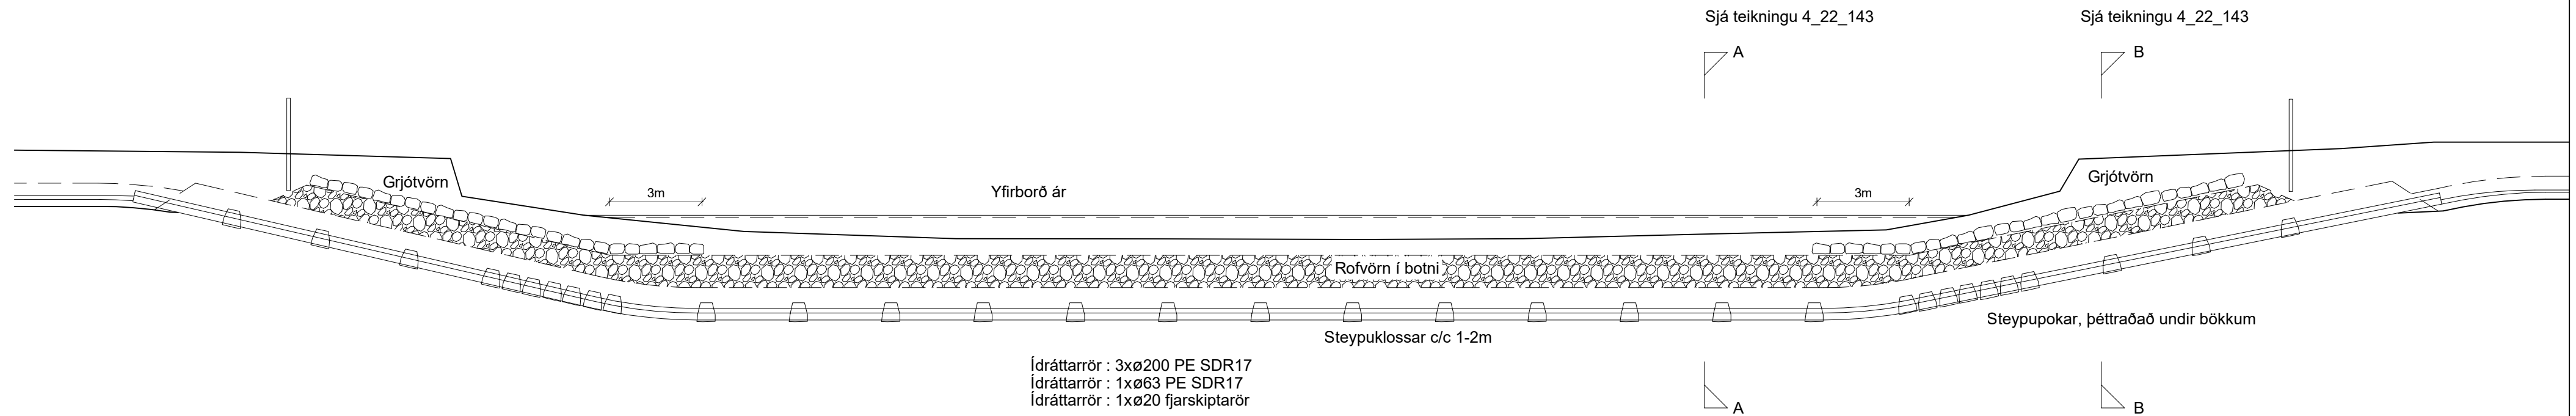


1:100 Grunnmynd grjótvana

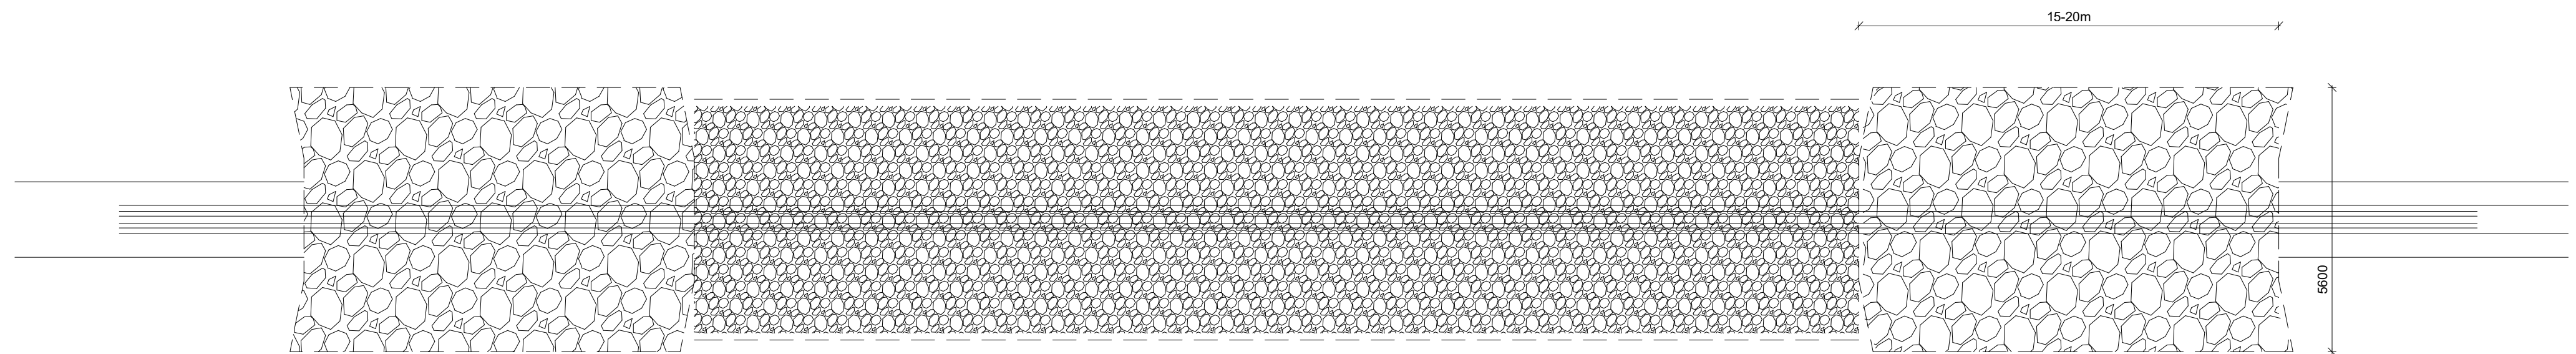

UTGAFA	BREYTING	DAGSETNING	GERT	SAMÞYKKT	UTGAFA	BREYTING	DAGSETNING	GERT	SAMÞYKKT	DAGSETNING	05.11.2019		Jarðvinna og lagning Grunnmynd og snið, þveranir Þverun Eyjafjarðarár	FERLI					SÆTI		STADUR	
											GERT			LYK-1	LYKO							
											SAMÞYKKT			HS3								
											BLAÐSVÆRÐ			NÚMER	505	2509	UTGAFA	BLAÐ				
											A2	VIRKI	HÓLASANDSLÍNA 3			4	22	143	N BLAÐ			


Þverun á Eyjafjarðará - Snið í árbotn

1:20 Þversnið á strenglög

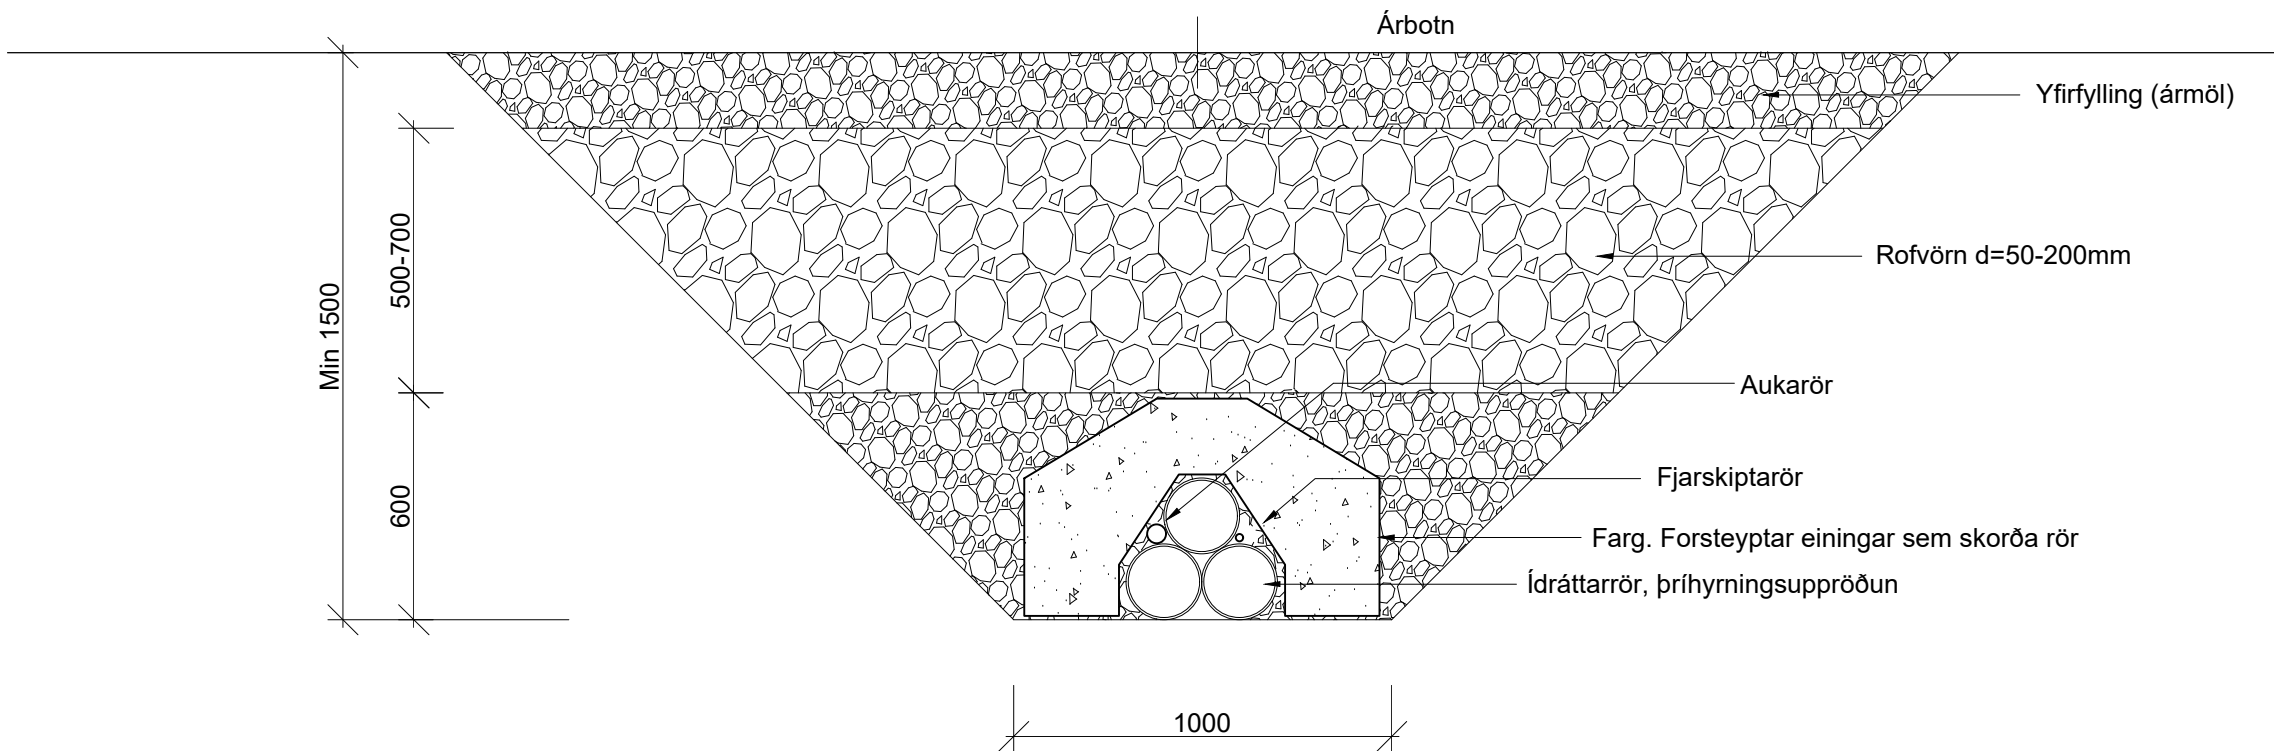




Þverun á Eyjafjarðará - tvö strengsett

1:100 Þversnið á strenglagnir

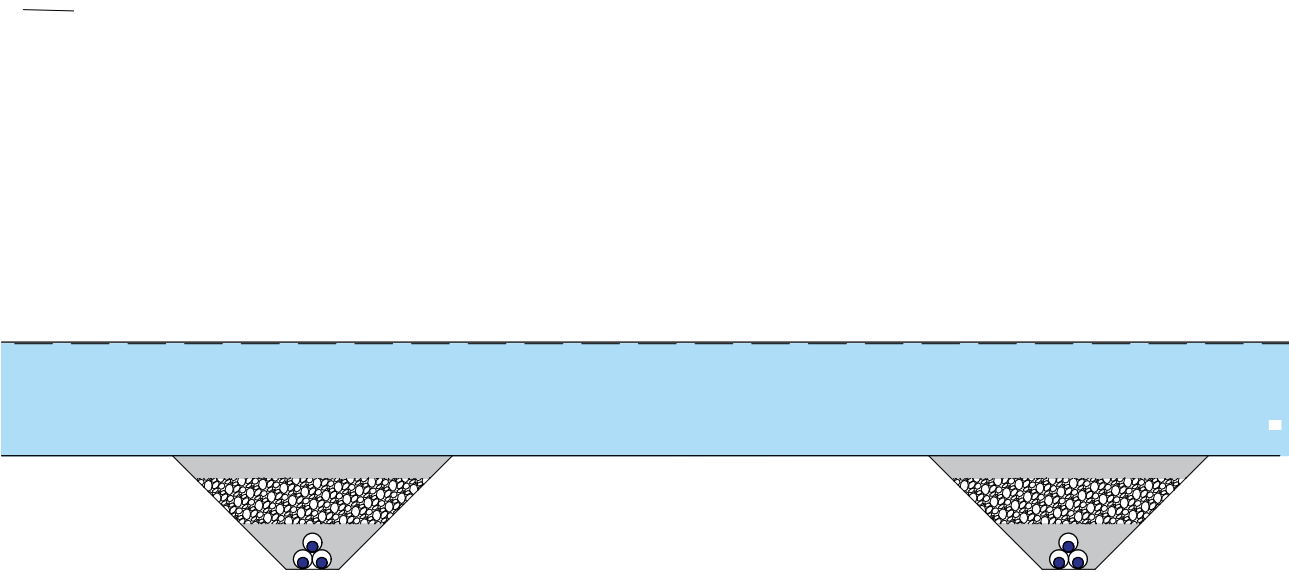

Frágangur í bökkum

1:20 Langsnið

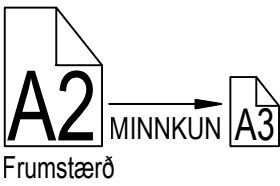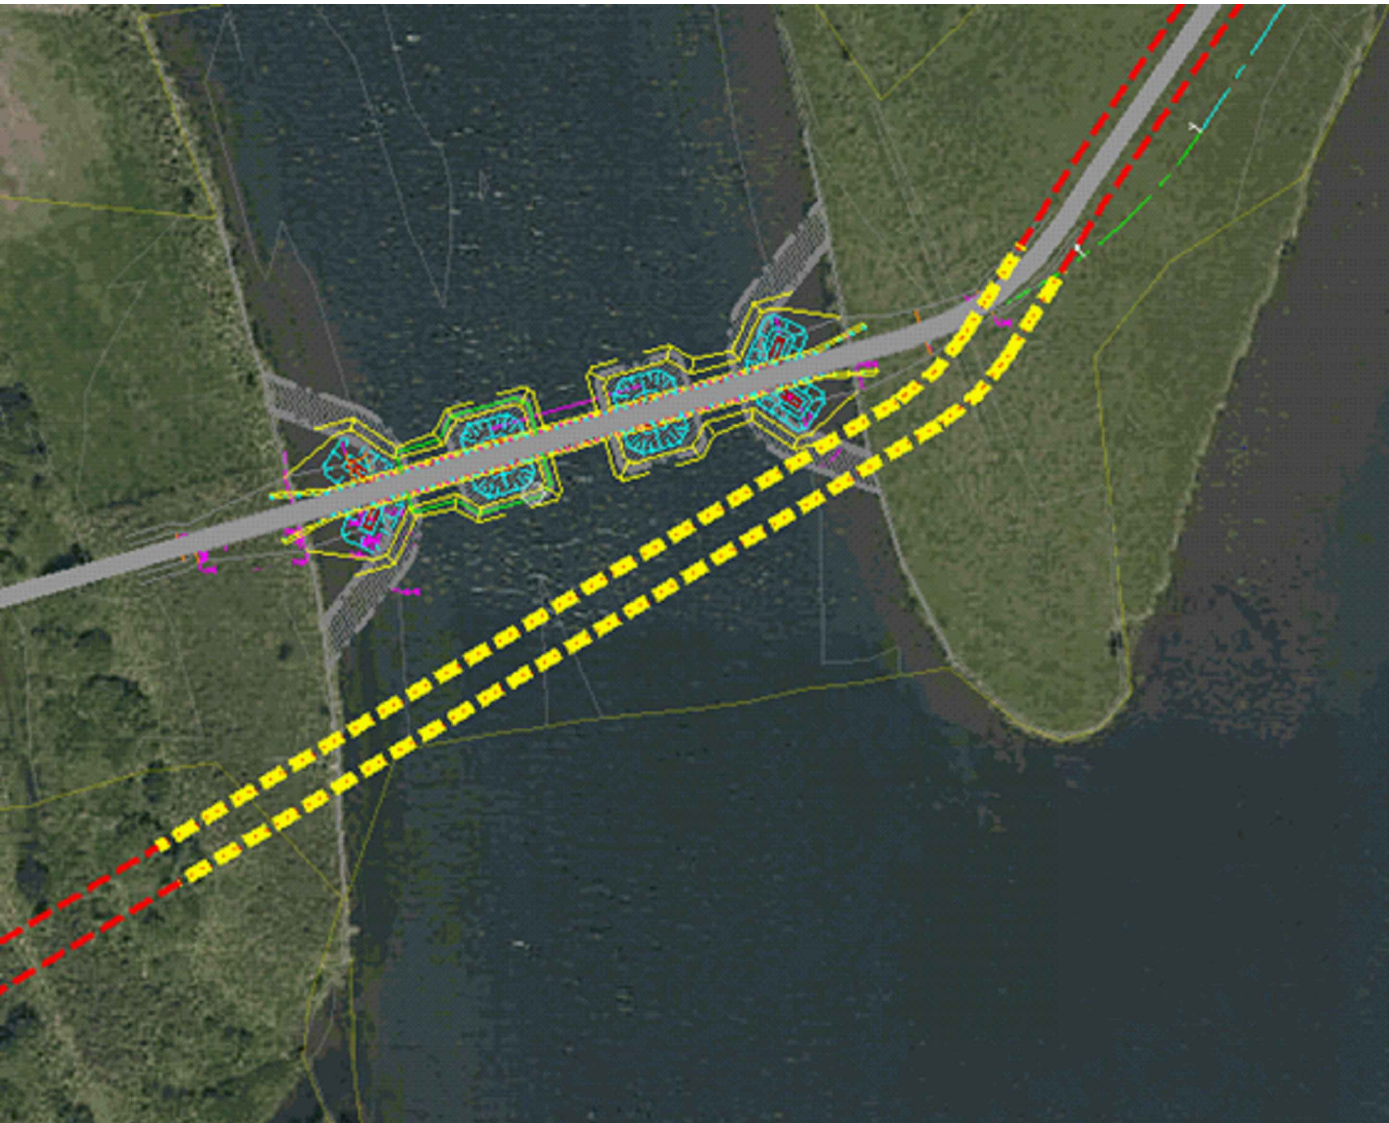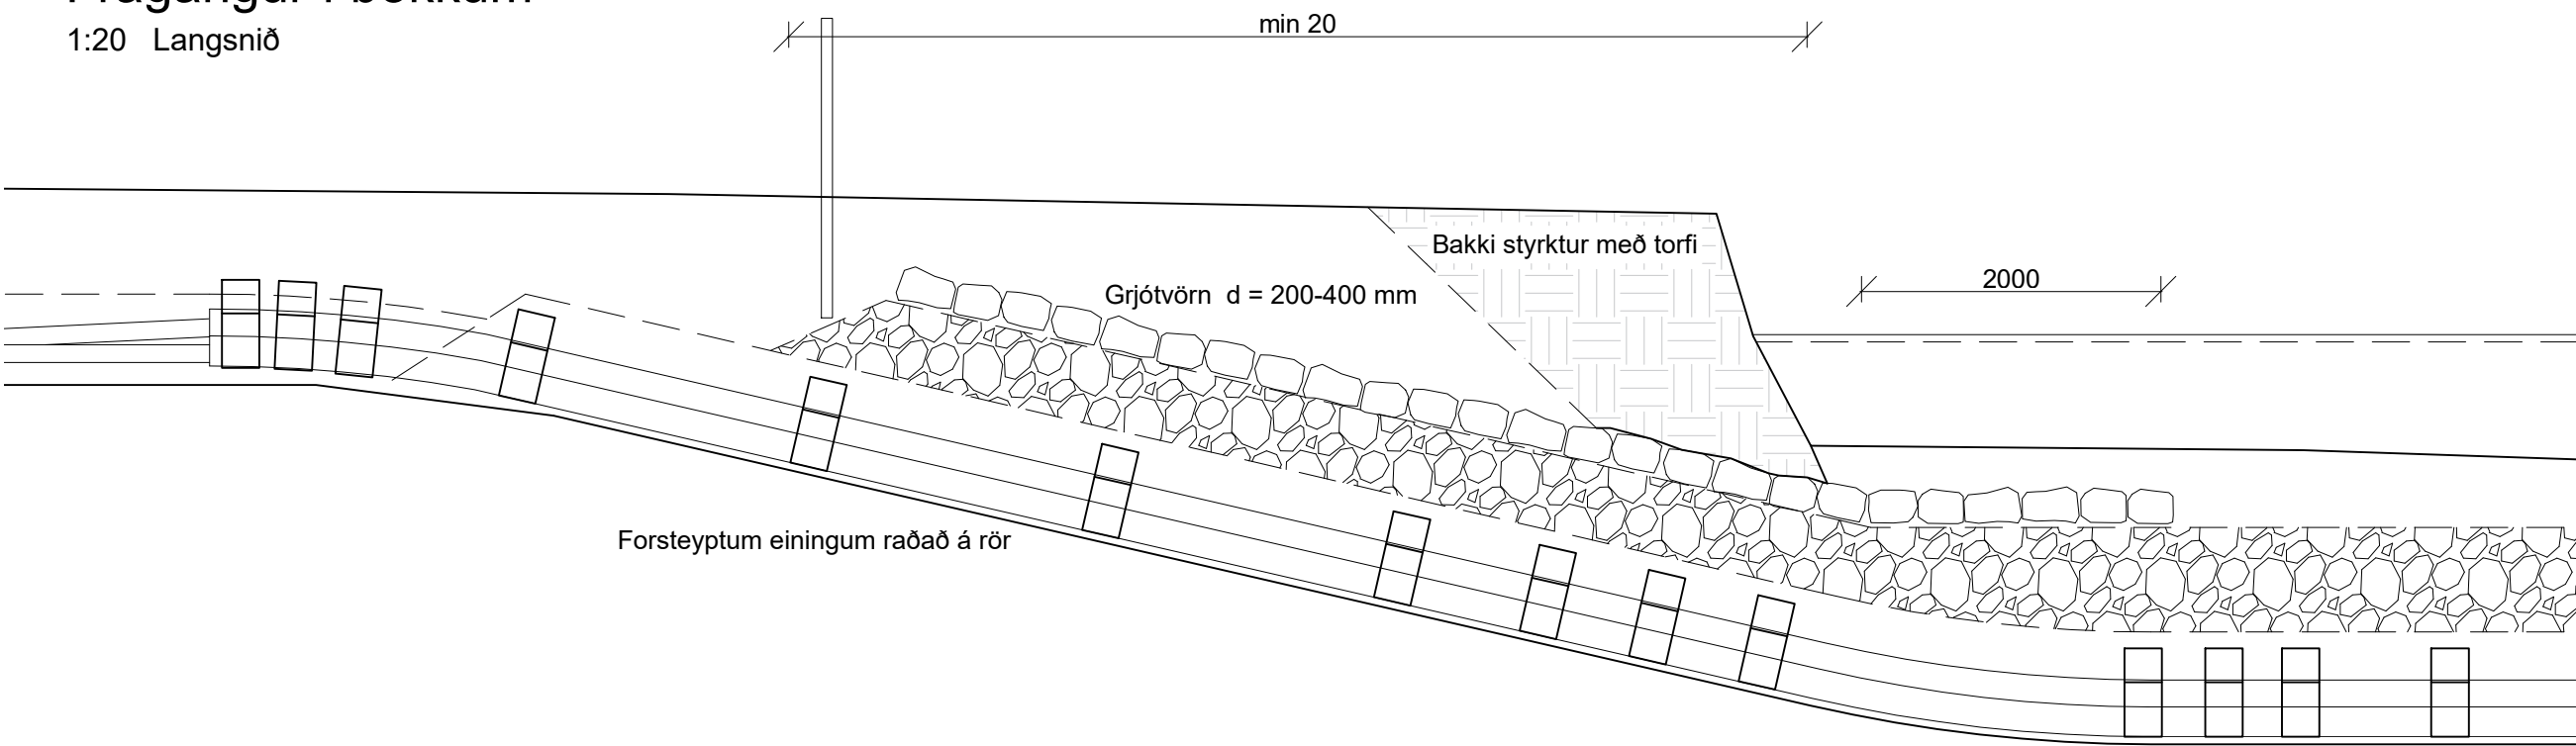

UTGAFA	BREYTING	DAGSETNING	GERT	SAMÞYKKT	UTGAFA	BREYTING	DAGSETNING	GERT	SAMÞYKKT	DAGSETNING	05.11.2019		Jarðvinna og lagning Snið Þverun Eyjafjarðarár	FERLI	SÆTI	STADUR		
										GERT	ÞÞ			LYK-1	LYK-2			
										SAMÞYKKT	IE			NÚMER	505	2509	UTGAFA	BLAD
										BLAÐSTÆÐ	A2			VIÐRÖÐ	HÓLASANDSLÍNA 3		4_22_143	N BLAD