


AÐALSKIPULAG AKUREYRAR 2005-2018

Breyting á aðalskipulagi: Akstursíþrótt- og skotsvæði á Glerárdal

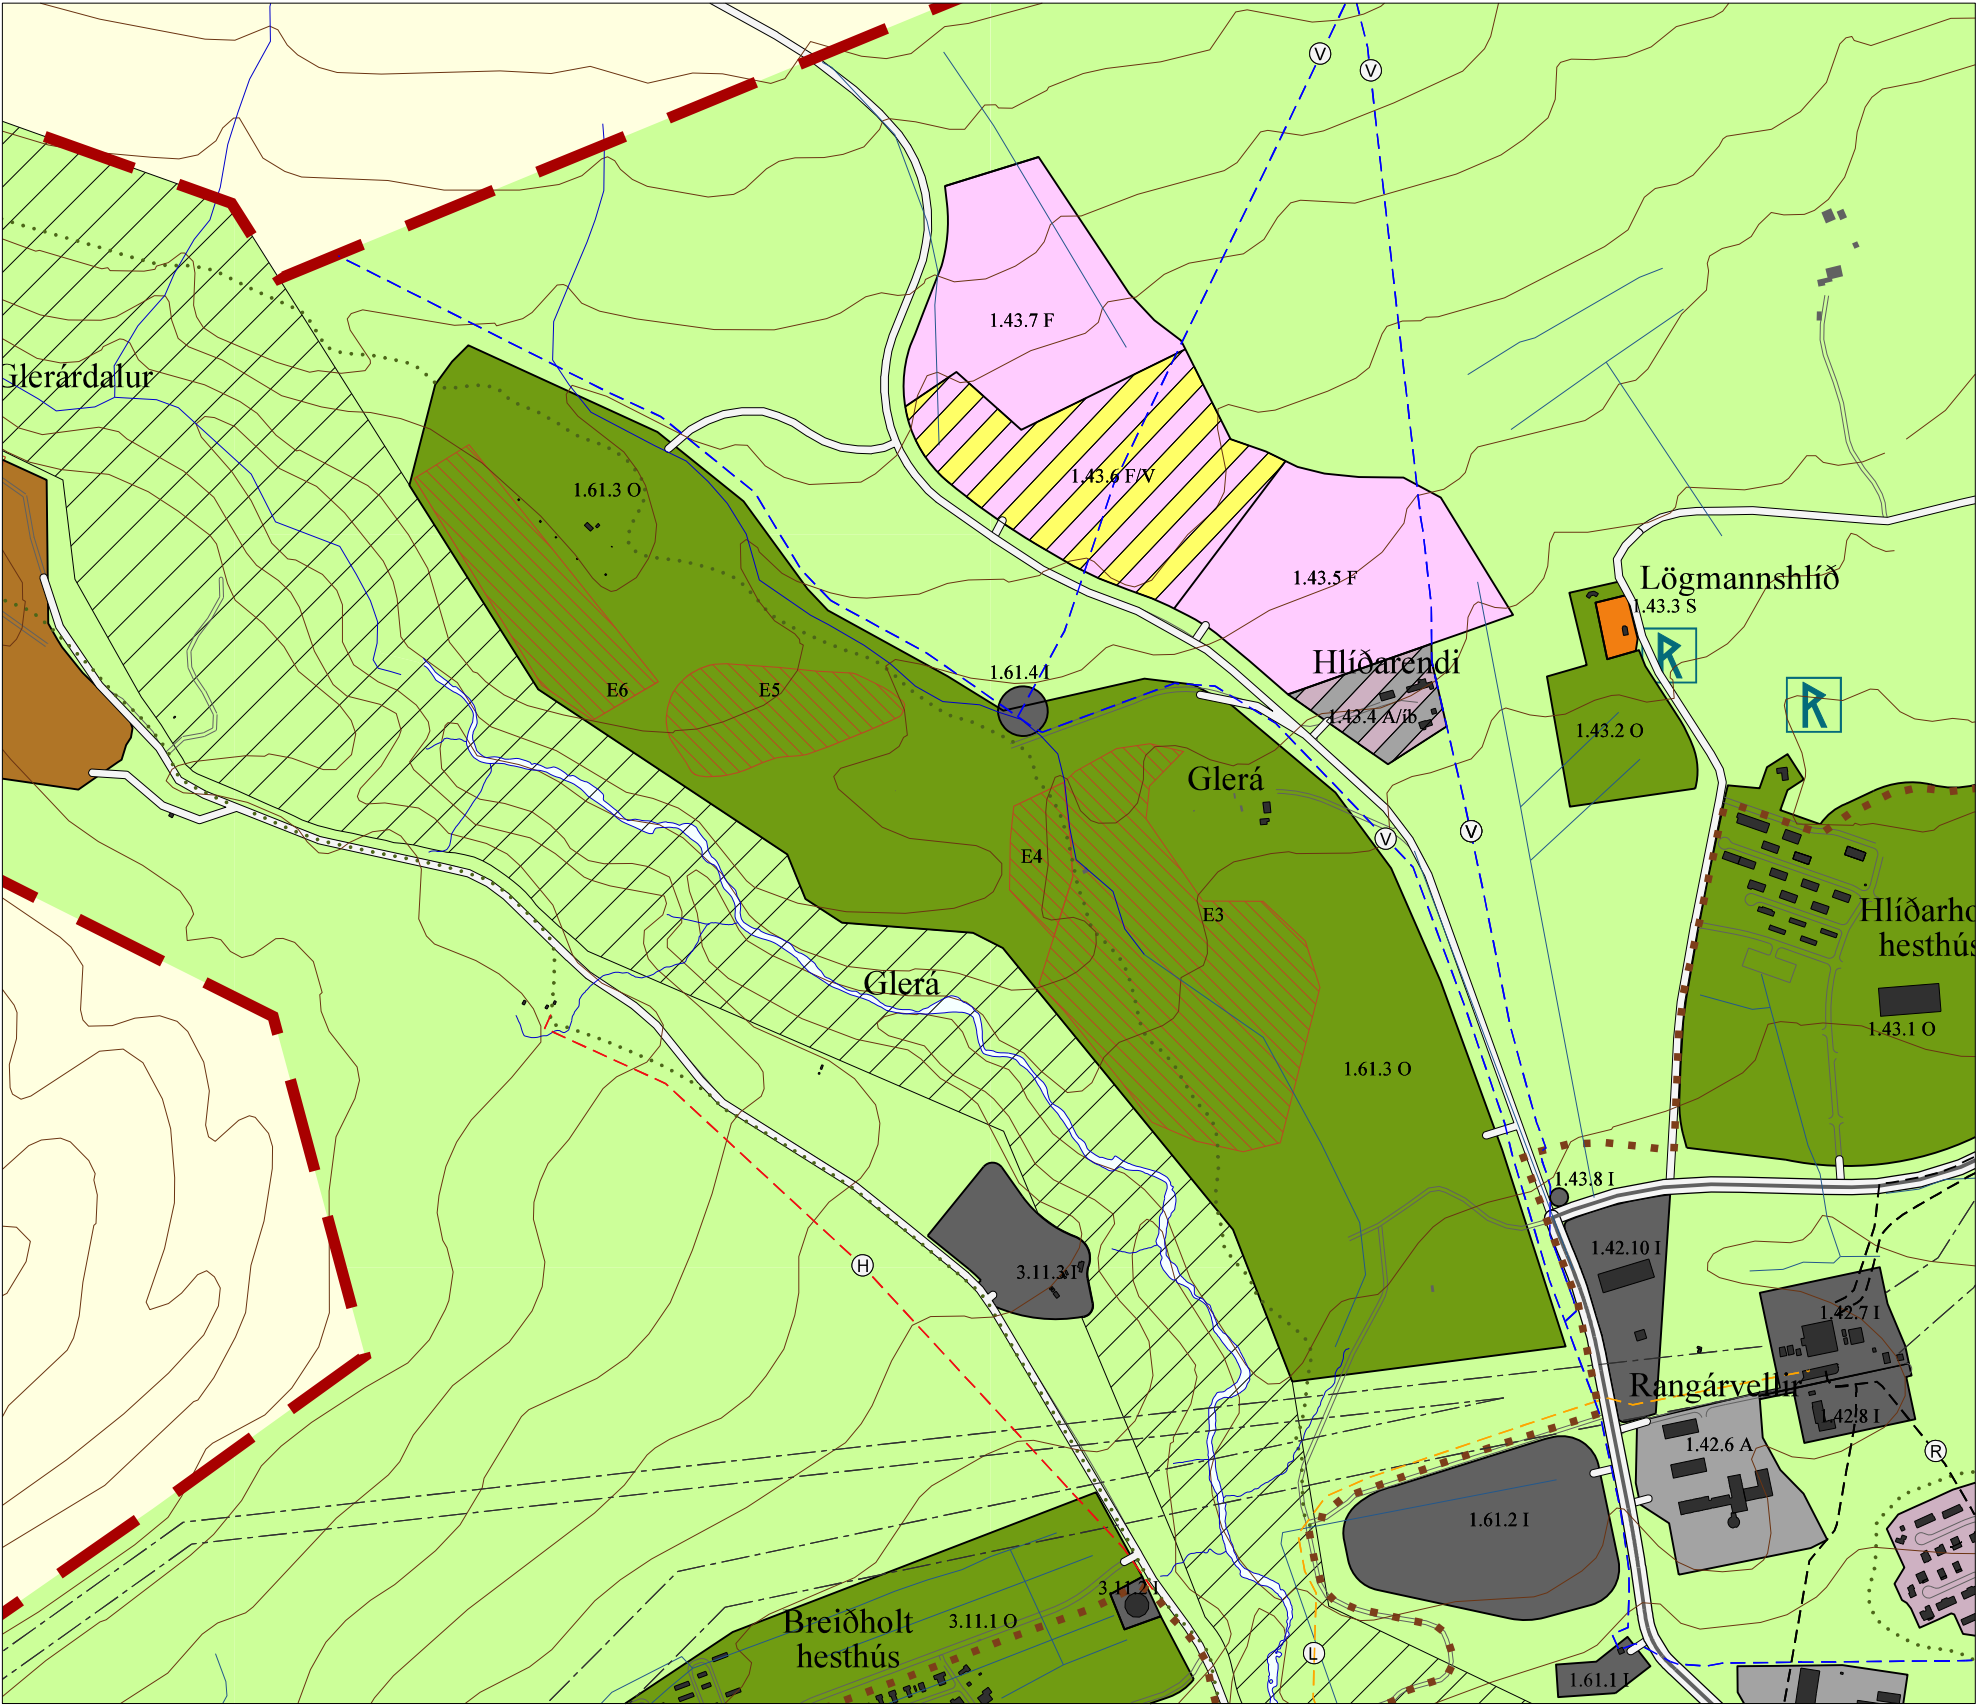

Mkv.: 1:10.000

Gildandi skipulag

SKÝRINGAR
LANDNOTKUN

- Mörk skipulagssvæðis
- Þéttbýlismörk
- Íbúðarsvæði
- Svæði fyrir þjónustustofnanir
- Miðsvæði, miðbær
- Verslunar- og þjónustusvæði
- Athafnasvæði
- Hafnarsvæði, flugvallarsvæði
- Íbúðarsvæði
- Svæði fyrir fristundabyggð
- Óbyggð svæði
- Opin svæði til sérstakra nota
- Sorpförgunarsvæði
- Hverfisverndarsvæði
- Náttúruverndarsvæði, fólkvangur
- Náttúruverndarsvæði, svæði á náttúruminjaskrá
- Strandsvæði í flokki B
- Efnistökusvæði
- Landfylling
- Ný strandlína, útgrafið
- Formmínjar
- Blönduð landnotkun
- Stofnanasvæði með útivistargildi

Grunnkort
Umhverfisskið Akureyrar
Myndmáður héraðisráðgjafar

ÞJÓNUSTUKERFI

- Stofnbraut
- Tengibraut
- Aðrir vegir/götur
- Aðalstígar
- Útivistarstígar
- Reiðleiðir
- Útivistarstígur og reiðleið
- Flutningslínur rafveitukerfis
- Flutningslínur rafveitukerfis
- Adveitlagn hitaveitu
- Adveitlagn vatnsveitu
- Útrás fráveitu
- Ljósleiðari
- Dælustöðvar fráveitu og fráveitumannvirki

Bæjarstjórn Akureyrar leggur til að aðalskipulagi Akureyrar 2005-2018 verði breytt þannig að opið svæði til sérstakra nota, 1.61.3-O, verði stækkað til vesturs og norðurs. Eftir mörk þess verði við fjallgröngu og norðarmörk við Hlíðarfjallaveg. Tilfelli aðalskipulagsbreytingarinnar er beinni Bilaklúbbs Akureyrar (BA) um stækkun lótar félagsins svo möguleiki verði á að lengja spyrubraut til að uppfylla alþjóðlegar kröfur, sem gerðar eru til slíkra brauta. Einnig hefur borist umsókn KKA-Akstursíþróttafélags um varanlega úthlutun lótarstækkunar sem félagið vill nota fyrir endurbrautir. Stækkun lótar Skotfélagsins er til þess gerð að hægt verði að taka á kröfum um tryggissvæði innan lótar.

Megnumarkmið skipulagsmefndar fyrir stækkun akstursíþrótt- og skotsvæðisins er að tryggja að þau félög og sú starfsemi sem fram fer á svæðinu geti þrífist og þróast í takt við þær kröfur sem gerðar eru til bíla-, bífhjóla- og skotíþróttar.

Breyting á skipulagsupphætti

Svæði 1.61.3-O er stækkað til vesturs og norðurs og lítilla til austurs. Mörk svæðisins verða við fjallgröngu og í miðinu Hlíðarfjallaveg. Efnistökusvæðum er ekki breytt. Svæði Norðurorku (1.61.4-I) er fært til og stækkað. Austarmörk svæðisins eru samræmd lótaráttum. Tengingum við Hlíðarfjallaveg er breytt svo og gönguleið meðfram Glerárgili.

Á upphætti er sýnir breytt skipulag er sýnt breytt stíga- og reiðleiðakerfi til samræmis við aðalskipulagsbreytingu, sem hefur verið auglýst.

Breytingar á greinargerð

Ekki er gerð breyting á almennum texta greinargerðar. Breyting er gerð á fláttamáli viðkomandi landnotkunarreia í töflum í köflum 4.7 og 4.13. Breytingin hefur ekki áhrif á afnærðum efnisnáma.

Obreytt skipulag

Nr.	Stærð	Svæði	Lýsing	Skipulagsákvæði
1.61.4I	-	Vatnsveitumannvirki við Torfadal ofan Glerár.	Óbyggt, óskipulagt	Svæði fyrir lokahús, vatnstank og athafnasvæði vegna vatnsveitu

4.13. Opin svæði til sérstakra nota

Nr.	Stærð	Svæði	Lýsing	Skipulagsákvæði
1.61.3 O	70	Akstursíþróttasvæði og skotfélagsvæði við Glerá	Æfinga- og keppnisvællir fyrir skotfimi og aksturs-íþróttir. Núverandi efnisnáma og beitarhólf	Uppbygging, landmótun og frágangur skv. deiliskipulagi

Breytt skipulag

4.7. Íbúðarsvæði

Nr.	Stærð	Svæði	Lýsing	Skipulagsákvæði
1.61.4I	0,8	Vatnsveitumannvirki við Torfadal ofan Glerár.	Óbyggt, óskipulagt	Svæði fyrir lokahús, vatnstank og athafnasvæði vegna vatnsveitu

4.13. Opin svæði til sérstakra nota

Nr.	Stærð	Svæði	Lýsing	Skipulagsákvæði
1.61.3 O	112,5	Akstursíþróttasvæði og skotfélagsvæði við Glerá	Æfinga- og keppnisvællir fyrir skotfimi og aksturs-íþróttir. Núverandi efnisnáma og beitarhólf	Uppbygging, landmótun og frágangur skv. deiliskipulagi

Áhrifamat – umhverfisskýrsla

Starfsemi á svæðinu (varanlegar kappalesturs- og reynslustakstursbrautir) er tilgreind í 2. viðauka laga um mat á umhverfisáhrifum nr. 106/2000 og vora fyrirhugaðar framkvæmdir tilkynntar Skipulagsstofnun árið 2008. Niðurstæða stofnunarinnar var að akstursíþróttasvæði Bilaklúbbs Akureyrar á Glerárdal verði ekki líklegt til að hafa í för með sér umtalsverð umhverfisáhrif og væri því ekki hæð mati á umhverfisáhrifum.

Breytingar og viðbætur við framkvæmdir, sem tilgreindar eru í viðauka laga nr. 106/2000, eru einnig tilkynningarskyldar og þar á tilkynna Skipulagsstofnun um framkvæmdir þegar þar að kemur. Skipulagsbreytingin er háð lögum um umhverfismat áætlaða nr. 105/2006.


Ítarleg umhverfisskýrsla var unnin við gerð deiliskipulagsins árið 2008. Ekki er talin þörf á að endurmeta áhrif á þá umhverfisþætti sem þar komu til umfjöllunar aðra en gróðurfar vegna stækkunar skipulagsvæðis.

Tengsl við aðrar áætlanir

Norðan Hlíðarvegjar eru svæði fyrir fristundabyggð og ferðalþjónustu. Aukin umferð og umsvif á svæðinu getu haft áhrif á þá byggð. Huga þarf að hjóðvörnum gagnvart henni í samræmi við ákvæði reglugerða.

Deiliskipulagi svæðisins verður breytt. Breytingin hefur ekki áhrif á aðrar áætlanir.

Ekki eru gerðar breytingar á stofnlögnum vatnsveitu. Skipulag íbúðarsvæðis vegna vatnsveitumannvirka er unnið í samvinnu við Norðurorku og er þar tekið mið af hagsmunum vatnsveitunnar.

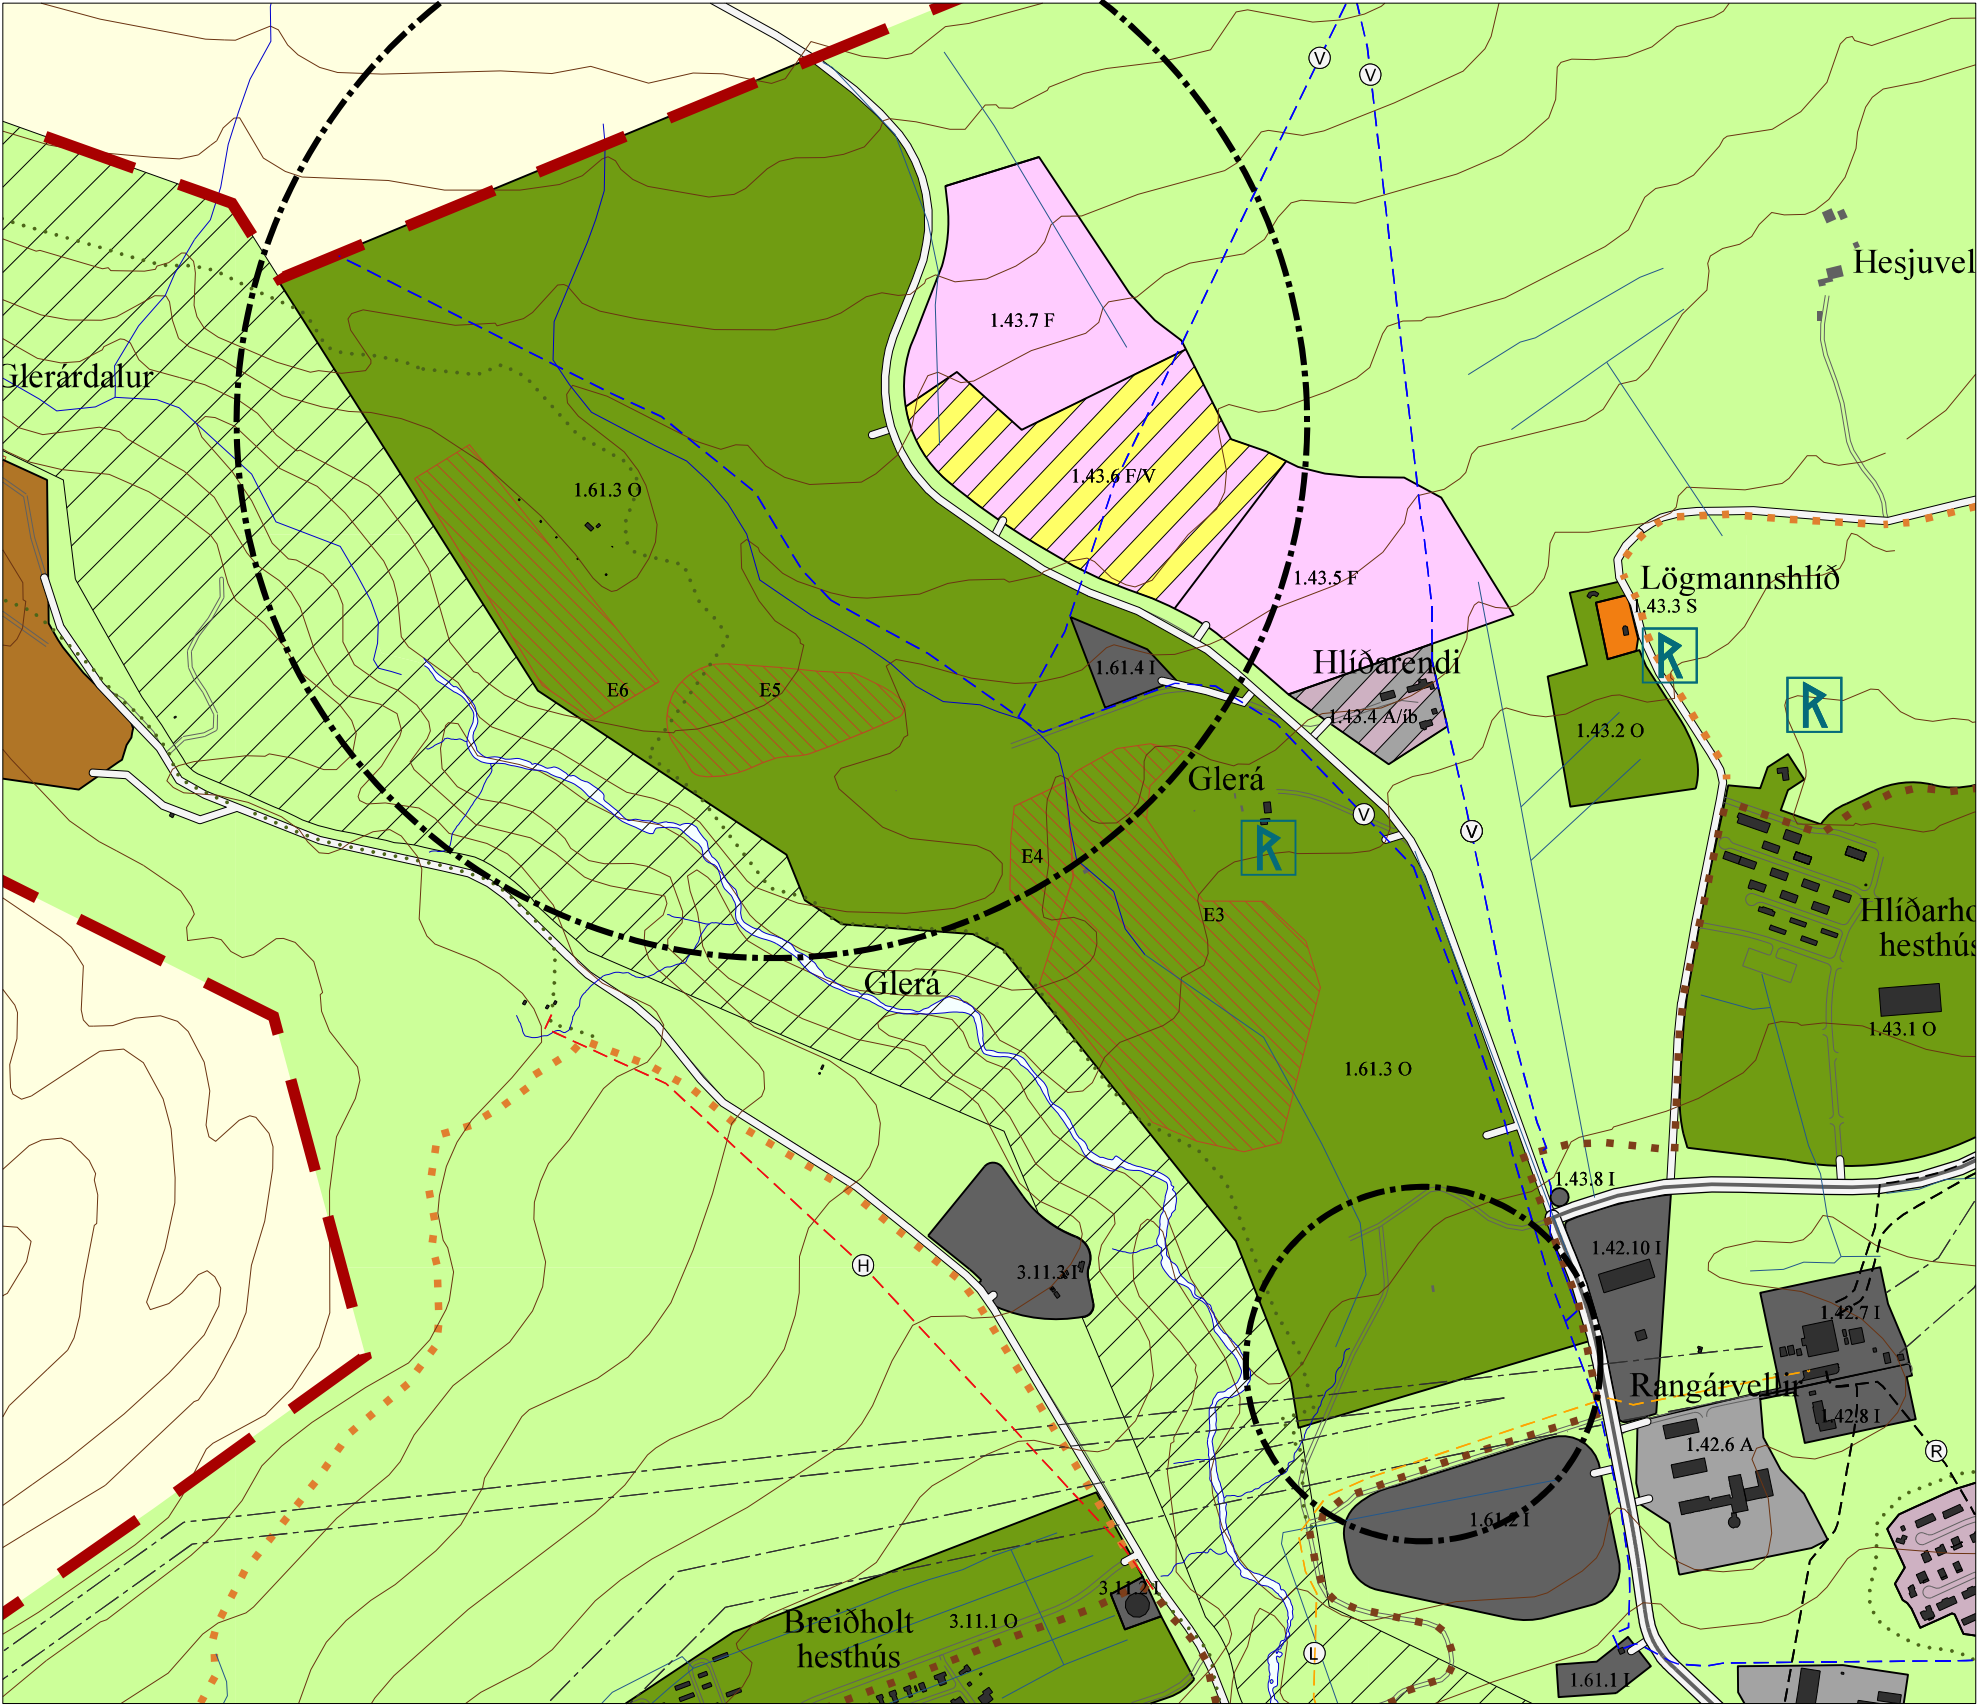

Breytt skipulag

Með breytingunni er m.a. stutt við eftirtalin markmið aðalskipulagsins:

- Megnumarkmið:** Stuðla ber að heilbrigði og velliðan íbúa með því að skapa góða aðstöðu fyrir fjölbreytta útivist, íþróttir og tómsundir að vetri sem sumri.
- Deiliumarkmið:** Góð aðstaða verði fyrir sem flestar íþróttagreinar, bæði inni sem utan dyra, og verði Akureyri miðstöð keppnisíþróttar á Norðurlandi.

Umhverfisaðstæður

Landið er mólendi, að hluta raskað af efnistökum meðst en nokkuð raskað af veggslóðum ofur. Um það liggja stofnlagnir vatnsveitu Norðurorku frá vatnsbótum í Hlíðarfjalli og á Glerárdal. Tekið skal mið af þeim í deiliskipulagi.

Svæðið sem um ræðir liggur að Glerárgili sem er á náttúruminjaskrá. Breytingin hefur ekki áhrif á stígaferfi og reiðleiðakerfi aðalskipulagsins.

Fjöldi minjastaða eru skráðir í landi Glerár en enginn þeirra er á því svæði, sem lagt verður við landnotkunarreit akstursíþróttasvæðisins.

Helstu áhrif

Starfsemi á svæðinu hefur áhrif á hjóðvíst í næsta nágræmi skv. umfjöllun í umhverfisskýrslu deiliskipulags svæðisins frá 2008. Hjóðstíg á aðliggjandi svæðum getur farið yfir víðeigandi viðmiðumarmörk þegar tilteðin starfsemi er á svæðinu. Hjóðstíg við hesthúsabyggð og reiðleið næst svæði BA er í öllum tilfellum undir 55 db(A) hámarksíþjóðstigi. Mikilvægt er að deiliskipulagið verði áfram mótað með hliðsjón af því að lágmarka áhrif þess á umhverfið og aðliggjandi byggðir og útivistarsvæði. Í deiliskipulagi er gert ráð fyrir hjóðmótum þar sem þeirra er þörf.

Landmótun og uppræðsla svæðisins hefur jákvæð áhrif á yfirbragð þess, útivistargildi og gróðurfar.

Skipulagskostir

Um er að ræða stækkun svæða undir starfsemi sem fyrir er. Ekki var ástæða til þess að skoða aðra skipulagskostir.

Aðalskipulagsbreyting þessi felur ekki í sér heimildir til framkvæmda, sem líklegar eru til að hafa í för með sér umtalsverð neikvæð áhrif á umhverfið þótt starfsemi á svæðinu falli undir lög um mat á umhverfisáhrifum. Áhrif breytingarinnar eru í meginatriðum jákvæð þar sem gert er ráð fyrir bættari aðstöðu fyrir íþóttaiðkun og tómsundastarf auk þess sem í henni felst ákveðin landmótun og uppræðsla. Í deiliskipulagi verður gerð grein fyrir mótvægisáðgerðum vegna hugsanlegra neikvæðra áhrifa.

Aðalskipulagsbreyting þessi sem auglýst hefur verið skv. 31. gr skipulagslaga nr. 123/2010 var samþykkt í bæjarstjórn Akureyrar þann _____

bæjarstjórninn á Akureyri

Aðalskipulagsbreyting þessi var staðfest af Skipulagsstofnun í samræmi við 32. gr. skipulagslaga nr. 123/2010

þann _____

AÐALSKIPULAG AKUREYRAR 2005-2018



Skipulagsdeild Akureyrarbæjar

BREYTING
Akstursíþrótt- og skotsvæði á Glerárdal

Mælikvarði 1:10.000

Dags. 17. júlí 2013



TEIKNISTOFA ARKITEKTA
GYLFI GJÓBÓNSSON
OG FÉLAGAR ehf.
ARÞRÓTTUR FELL

AKUREYRI
SÍÐI 1
SÍÐI 2
