


# AÐALSKIPULAG AKUREYRAR 2005-2018

Breyting á aðalskipulagi: Akstursíþróttasvæði á Glerárdal

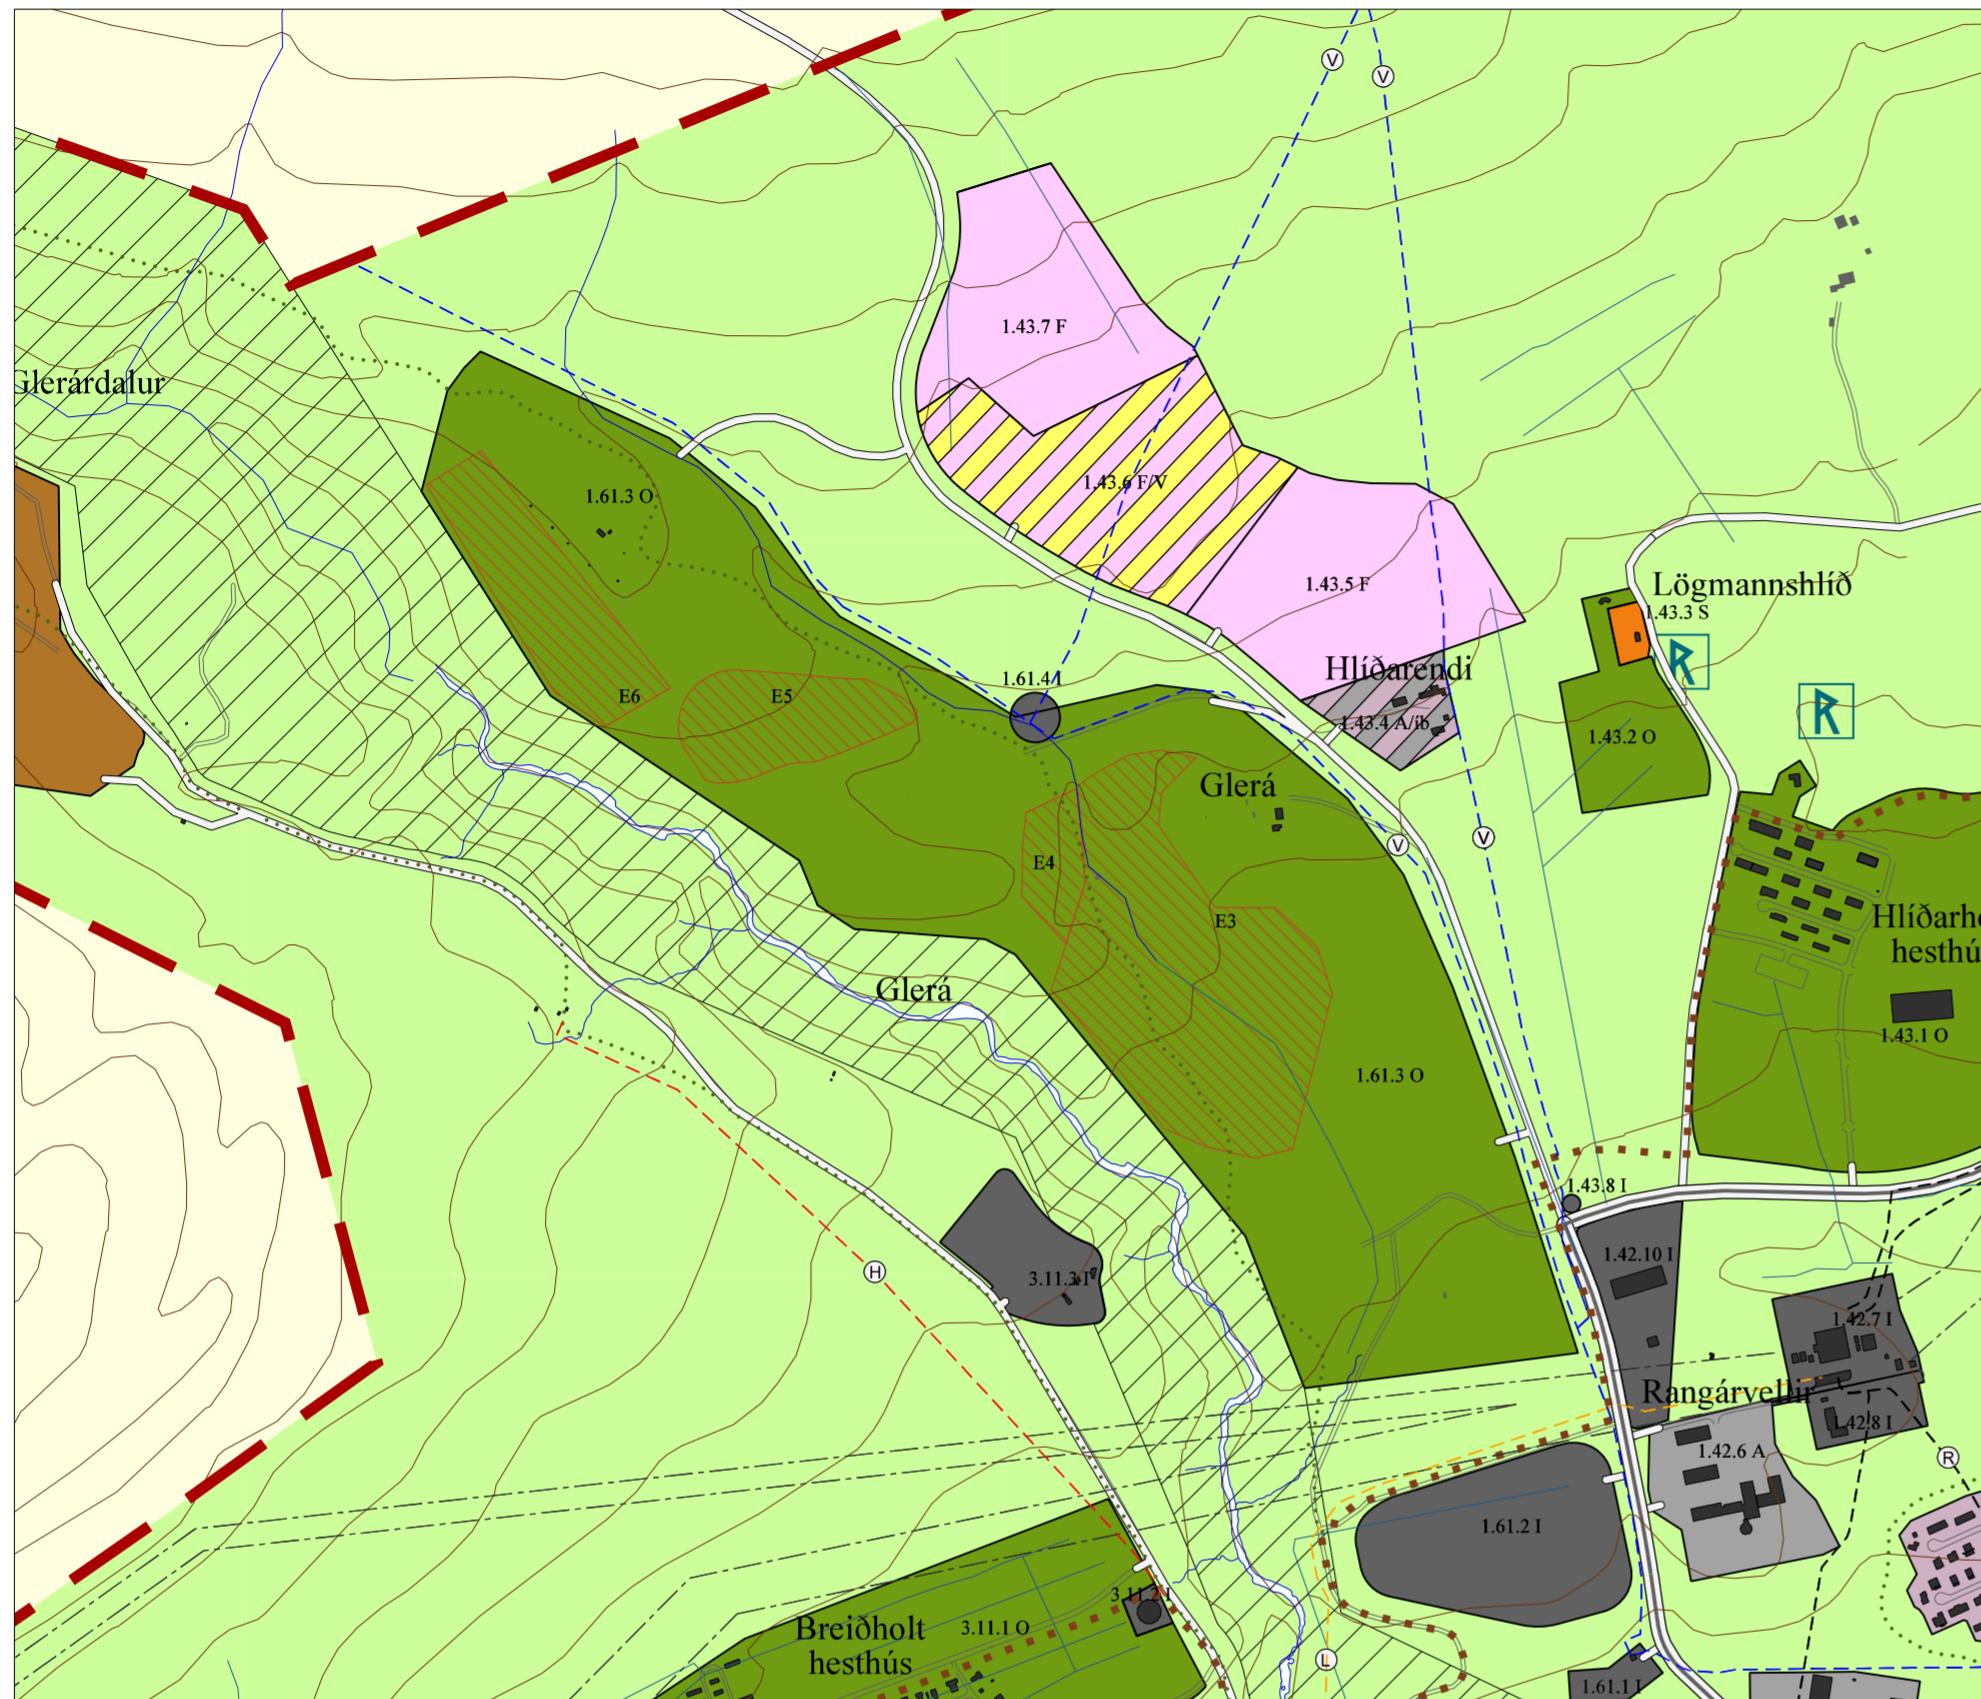

Gildandi skipulag

SKÝRINGAR LANDNOTKUN	
■■■ Mörk skipulagssvæðis	
— Héttblismörk	
■■■ Íbuðarsvæði	
■■■ Svæði fyrir bjónumustofanir	
■■■ Miðsvæði, miðbær	
■■■ Verslunar- og bjónumustuvæði	
■■■ Athafnasvæði	
■■■ Hafnarhús, flugvallarsvæði	
■■■ Íðnaðarsvæði	
■■■ Svæði fyrir fristundabyggð	
■■■ Öbyggð svæði	
■■■ Opin svæði til sérstaka nota	
■■■ Sörforgunarsvæði	
■■■ Hverfisvæði	
■■■ Náttúruverndarsvæði, fólkvangur	
■■■ Náttúruverndarsvæði, svæði	
■■■ Náttúruverndarsjáskrá	
■■■ Strandsvæði í flokk B	
■■■ Efnistökusvæði	
■■■ Landfylling	
■■■ Ný strandlina, útgrafið	
■■■ Formminjar	
■■■ Blönduð landnotkun	
■■■ Stofnanasvæði með útvistargildi	

PJÖNUSTUKERFI

— Stofnbraut	
— Tengibratt	
— Aðri vegir/götur	
— Æðar	
— Aðalstígur	
— Útvistarstígur	
— Reiðleiðir	
— Útvistarstígur og reiðleiðir	
— Flutningslinur rafveitukerfis	
— Flutningslinur rafveitukerfis	
— Svæði fyrir hópumannir, hraðvæði ekki tilgreind	
— Flutningslinur rafveitukerfis	
— Adveitulögн hitaveitu	
— Adveitulögн vatsveit	
— Útrás frávætu	
— Ljósleidari	
— Dælastóðvar frávætu og fráveitumannvirki	

Bæjarstjórn Akureyrar leggur til að aðalskipulagi Akureyrar 2005-2018 verði breytt þannig að opn svæði til sérstaka nota, 1.61.3-O, verði stekkad til vesturs og norðurs. Efri mörk þess verði við fjallgrindingu og norðurnörk við Hliðarfjallaveg. Tilefni aðalskipulagsbreytingarinnar er þeim Blaklkubbs Akureyrar um stekkun lóðar félagsins svæðum með óguleik verði að lenga spyrnumáratil að uppfylla alþjóðlegar kröfur, sem gerðar eru til sliks brauta. Einmig hefur borist umsókn KKA-Akstursíþróttasfélags um varanlega úthlutun löðastekkunarreið sem félagið vill nota fyrir endurbrautur. Stekkun lóðar Skofélagsins er til þess gerð að hegt verði tak að krófum um öruggissvæði innan lóðar.

Meginnmarkmið skipulagsnefndar fyrir stekkun akstursíþróttar- og skotsvæðisins er að tryggja að þau félög og sú starfsemi sem fram fer á svæðinu geti þrifist og þróast í takt við þær kröfur sem gerðar eru til bila, bifhjóla- og skotþróttar.

Breytingar á greinargerð

Elli er gerð breyting á allmennum texta greinargerðar. Breyting er gerð á flatarmáli viðkomandi landnokunarreið í töflum í köflum 4.7 og 4.13. Breytingin hefur ekki áhrif á afmörkun efnisnáma eða svæðis fyrir veitumannvirki sem eru innan reits 1.61.3-O.

Óbreytt skipulag

4.7 Íðnaðarsvæði

Nr.	Stærð	Svæði	Lýsing	Skipulagsákvæði
1.61.4 I	0,8	Vatsveitumannvirki við Torfadál ofan Glerár.	Óbyggt, óskipulagt	Svæði fyrir lokahús, vatnastank og athafnasvæði vegna vatsveitu
1.61.3 O	111	Akstursíþróttasvæði og skotafingasvæði við Glerá	Æfinga- og keppnisvelli fyrir skotfimi og akstursíþrótt. Níverandi efnisnámar og beitarhólf	Uppbygging, landmótun og frágangur skv. deliaskipulagi
1.61.3 O	70	Akstursíþróttasvæði og skotafingasvæði við Glerá	Æfinga- og keppnisvelli fyrir skotfimi. Níverandi efnisnámar og beitarhólf	Uppbygging, landmótun og frágangur skv. deliaskipulagi

4.13. Opin svæði til sérstaka nota

Nr.	Stærð	Svæði	Lýsing	Skipulagsákvæði
1.61.3 O	70	Akstursíþróttasvæði og skotafingasvæði við Glerá	Æfinga- og keppnisvelli fyrir skotfimi. Níverandi efnisnámar og beitarhólf	Uppbygging, landmótun og frágangur skv. deliaskipulagi

Breytt skipulag

4.7 Íðnaðarsvæði


Nr.	Stærð	Svæði	Lýsing	Skipulagsákvæði
1.61.4 I	-	Vatsveitumannvirki við Torfadál ofan Glerár.	Óbyggt, óskipulagt	Svæði fyrir lokahús, vatnastank og athafnasvæði vegna vatsveitu

4.13. Opin svæði til sérstaka nota

Nr.	Stærð	Svæði	Lýsing	Skipulagsákvæði
1.61.3 O	70	Akstursíþróttasvæði og skotafingasvæði við Glerá	Æfinga- og keppnisvelli fyrir skotfimi. Níverandi efnisnámar og beitarhólf	Uppbygging, landmótun og frágangur skv. deliaskipulagi

Áhrifamat – umhverfisskýrsla

Nr.	Stærð	Svæði	Lýsing	Skipulagsákvæði
1.61.3 O	70	Akstursíþróttasvæði og skotafingasvæði við Glerá	Æfinga- og keppnisvelli fyrir skotfimi. Níverandi efnisnámar og beitarhólf	Uppbygging, landmótun og frágangur skv. deliaskipulagi

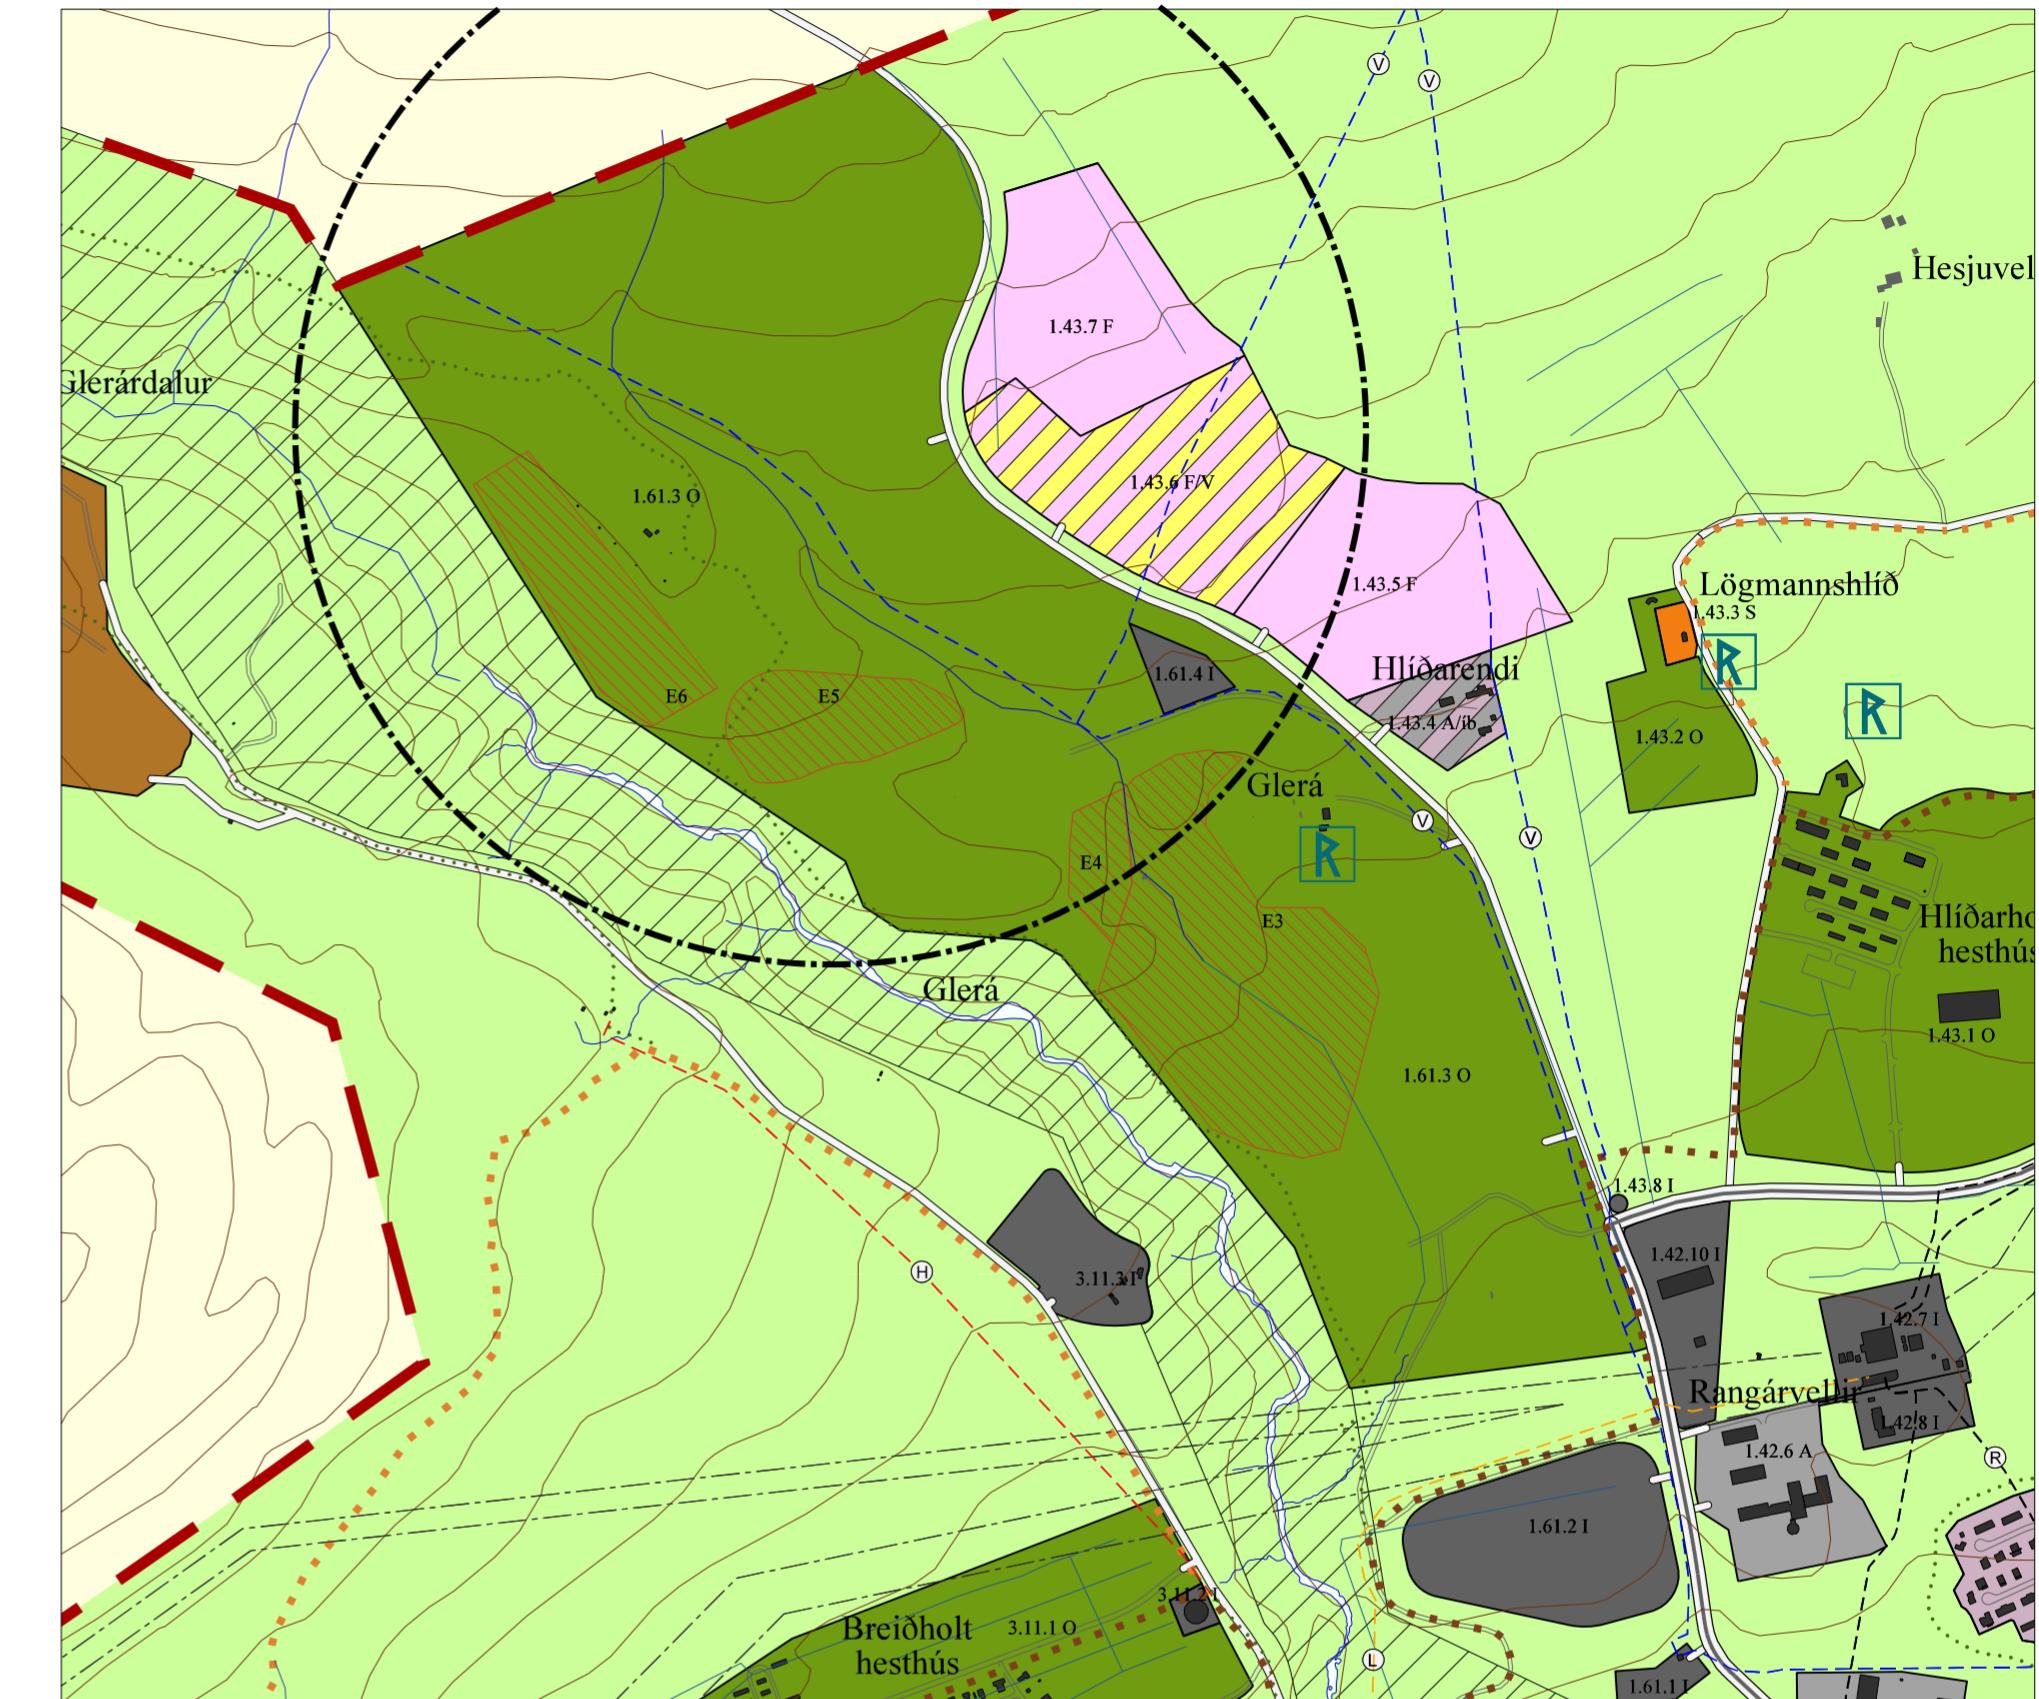

Breytt skipulag

Tengsl við aðrar áætlunar

Norðan Hliðarfjarveg eru svæði fyrir fristundabyggð og ferðabjónustu. Aukin umferð og umsíði á svæðinum getu haft áhrif á þa byggð. Hugo þarf að hliðvörumum gagnvart henni í samræmi við ákvæði reglugerðar.

Deiliaskipulagi svæðisins verður breytt. Breytingin hefur ekki áhrif á aðrar áætlunar.

Með breytingumini er m.a. stutt við effir�in markmið aðalskipulagsins:

- Meginnmarkmið: Stuðla ber að heilbrigði og velldan íbúa með því að skapa góða aðstöðu fyrir sjölbreyttu tímaviti, íþróttir og tömstundur að vetrri sem sumri.
- Deiliarkmið: Göð aðstaða verði fyrir sem flestar íþróttageinar, bœði inni sem utan dyra, og verði Akureyri miðstöð keppnisíþrótt á Norðurlandi.

Umhverfisástæður

Landið er mörklið, að hluta raskað af efnistöku neðst en nokkuð raskað af vegslíðum ofar. Um þa liggja stofnlaginir vatsveituna Norðurorku frá vatsbólum í Hliðarfjallli og á Glerárdal. Tekið skal mið af þeim í deiliaskipulagi.

Svæðið sem um ráðir liggar að Glerárgili sem er að náttúrumiñjaskrá. Breytingin hefur ekki áhrif á stígarkefni og reiðleidakerfi aðalskipulagsins.

Fjöldi minjastaða eru skráðir í landi Glerár en enginn heirra er á því svæði, sem lagt verður við landnokunarreið akstursíþróttasvæðisins.

Hlesti áhrif

Starfsemið á svæðinu hefur áhrif á hljóðvist í næsta nágrenni sbr. umfjöllun í umhverfisskýrslu deiliaskipulags svæðisins frá 2008. Hljóðstig á aðliggjandi svæðum getur farið yfir viðsigði viðmólmáumarkar þegar tiltekin starfsemi er á svæðinu. Hljóðstig við hliðarfjallveg og reiðleidakerfi næst svæði GA er í öllum tilfellum undir 55 dB(A) hámarkshljóðstigi. Mikilvægt er að deiliaskipulagið verði áfram mótað með hljóðinum af því að lágmára áhrif pess á umhverfið og aðliggjandi byggðir og útvistarsvæði.

Landmótun og uppgreðsla svæðisins hefur jákvæð áhrif á yfirbragð pess, útvistarstígi og aðliggjandi byggðir og ógróður.

Skipulagskostir

Um er að reða stekkun svæða undir starfsemi sem fyrir er. Ekki var ásteða til þess að skrá aðra skipulagskostir.

Aðalskipulagsbreyting þessi felti ekki í sér heimildi til framkvæmda, sem liklegar eru til að haft að sér umtalsverð neikvæð áhrif á umhverfisástæðu. Þótt íslenskum landfylgi og kerfum er að kemur. Skipulagsbreytingin er háð lögum um umhverfisástæðu áætlanar um 10/5/2006.

Ítarleg umhverfisskýrsla var unnið við gerð deiliaskipulagsins árið 2008. Ekki er talin þórf að endurnáð áhrif á þa umhverfisástæðu sem þar komu til umfjöllunar aðra en gróðurfar vegna stekkunar skipulassvæðis.

## AÐALSKIPULAG AKUREYRAR 2005-2018

### BREYTING Akstursíþróttasvæði á Glerárdal

Skipulagsdeild Akureyrarbæjar

Málikvarði 1:10.000

Dags. 12. júní 2013