



Gildendri deliskipulag í október 2018 - m.kv. 1:1000

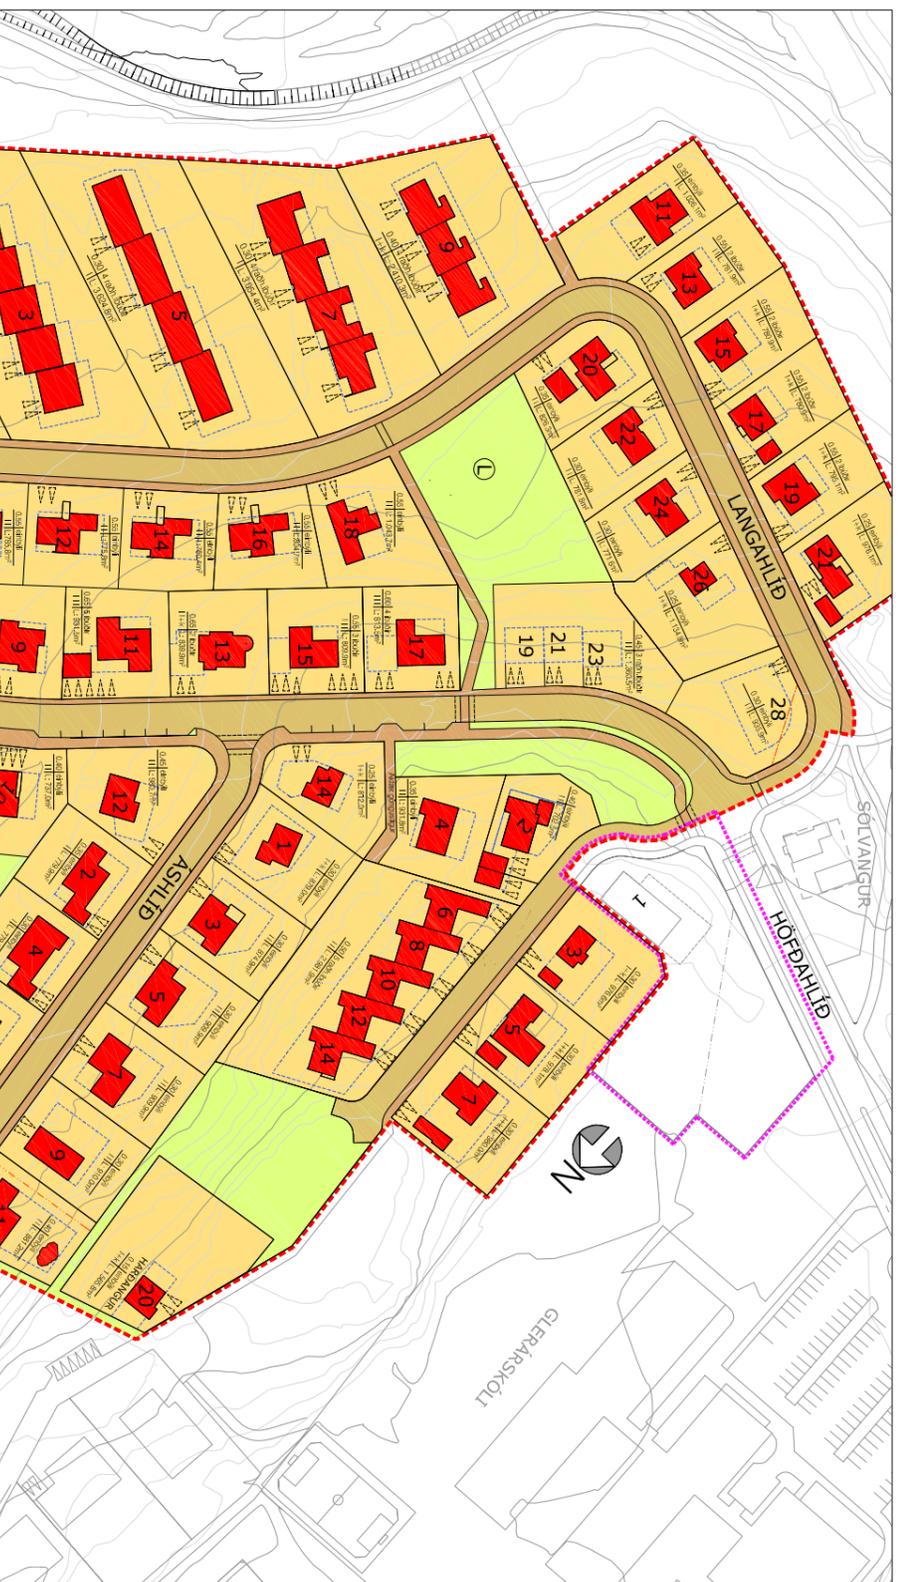

Deliskipulagsbreyting - m.kv. 1:1000

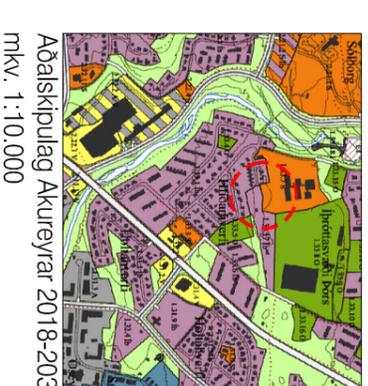

Aðalskipulag Akureyrar 2018-2030
m.kv. 1:10.000

- SKÝRINGAR**
- Skulagsmörk
 - Almótun breytinga
 - Lóðamörk
 - Ulltur þakskyggnis yfir þensindalum
 - Byggingarhelur
 - Kvaðir um lagnt innan lóða
 - Bilastæði inni lóð
 - lúðaklór
 - Leik- og grunnskúlasvæði
 - Velfinga- og þensriðvarasvæði
 - Spennistöð
 - Opill svæði
 - Gangstígur, gata
 - Bygð hus
 - Rif á hús íveimil
 - Leiksvæði
 - Svæði með 30 km hámarks hraða

STUTT LÝSING Á DELISKIPULAGI

Breyting á skipulagsupprætti
Leikskólað. Almótis er felld út og minnkar skipulagsvæðið um 4000 m².

Þessi deliskipulag hefur hloti matsmælið skv. 1. mgr. 43. gr. skipulagslaga nr. 123/2010 frá 2017. Afnagsmyndarstær var til 2019. Deliskipulagið var samþykkt í skipulagsstjórn Akureyrar þann 2019 og lögðarstjórn Akureyrar 2019.

Breyting á deliskipulaginu leisti í minnkun á skipulagsvæðinu. Lóð leikskólans Almótis er felld út og minnkar skipulagsvæðið um 4000 m².

BREYTING Á AÐALSKIPULAGI
Deliskipulagsbreytingin kallar ekki á neitur breytingar á aðalskipulagi Akureyrar.

ÁRRAFMANT
Ekkil er talin áætlaða til þessa að viðhalda sérstakur málvegisráðgjafar eða vöktun vegna yfirhugðra framkvæmda.

Þetta deliskipulag hefur hloti matsmælið skv. 1. mgr. 43. gr. skipulagslaga nr. 123/2010 frá 2017. Afnagsmyndarstær var til 2019. Deliskipulagið var samþykkt í skipulagsstjórn Akureyrar þann 2019 og lögðarstjórn Akureyrar 2019.

Ángvísing um gildisdu deliskipulagsbreytingarinnar var þri í Boald Stjórnarhnda þann 2019.

Þessi deliskipulag hefur hloti matsmælið skv. 1. mgr. 43. gr. skipulagslaga nr. 123/2010 frá 2017. Afnagsmyndarstær var til 2019. Deliskipulagið var samþykkt í skipulagsstjórn Akureyrar þann 2019 og lögðarstjórn Akureyrar 2019.

form

HLÍÐAÐVERFI - SUÐURHLUTI AKUREYRI

veik: DEILISKIPULAGSBREYTING.

enfr: 25.07.2012 at: 31.08.2012 hr: 09.08.2019 st: AH

skala: 1:1000 / A1

bl. 1

AKUREYRI

AKURERAR HÖNNUÐIR

AKURERAR HÖNNUÐIR