


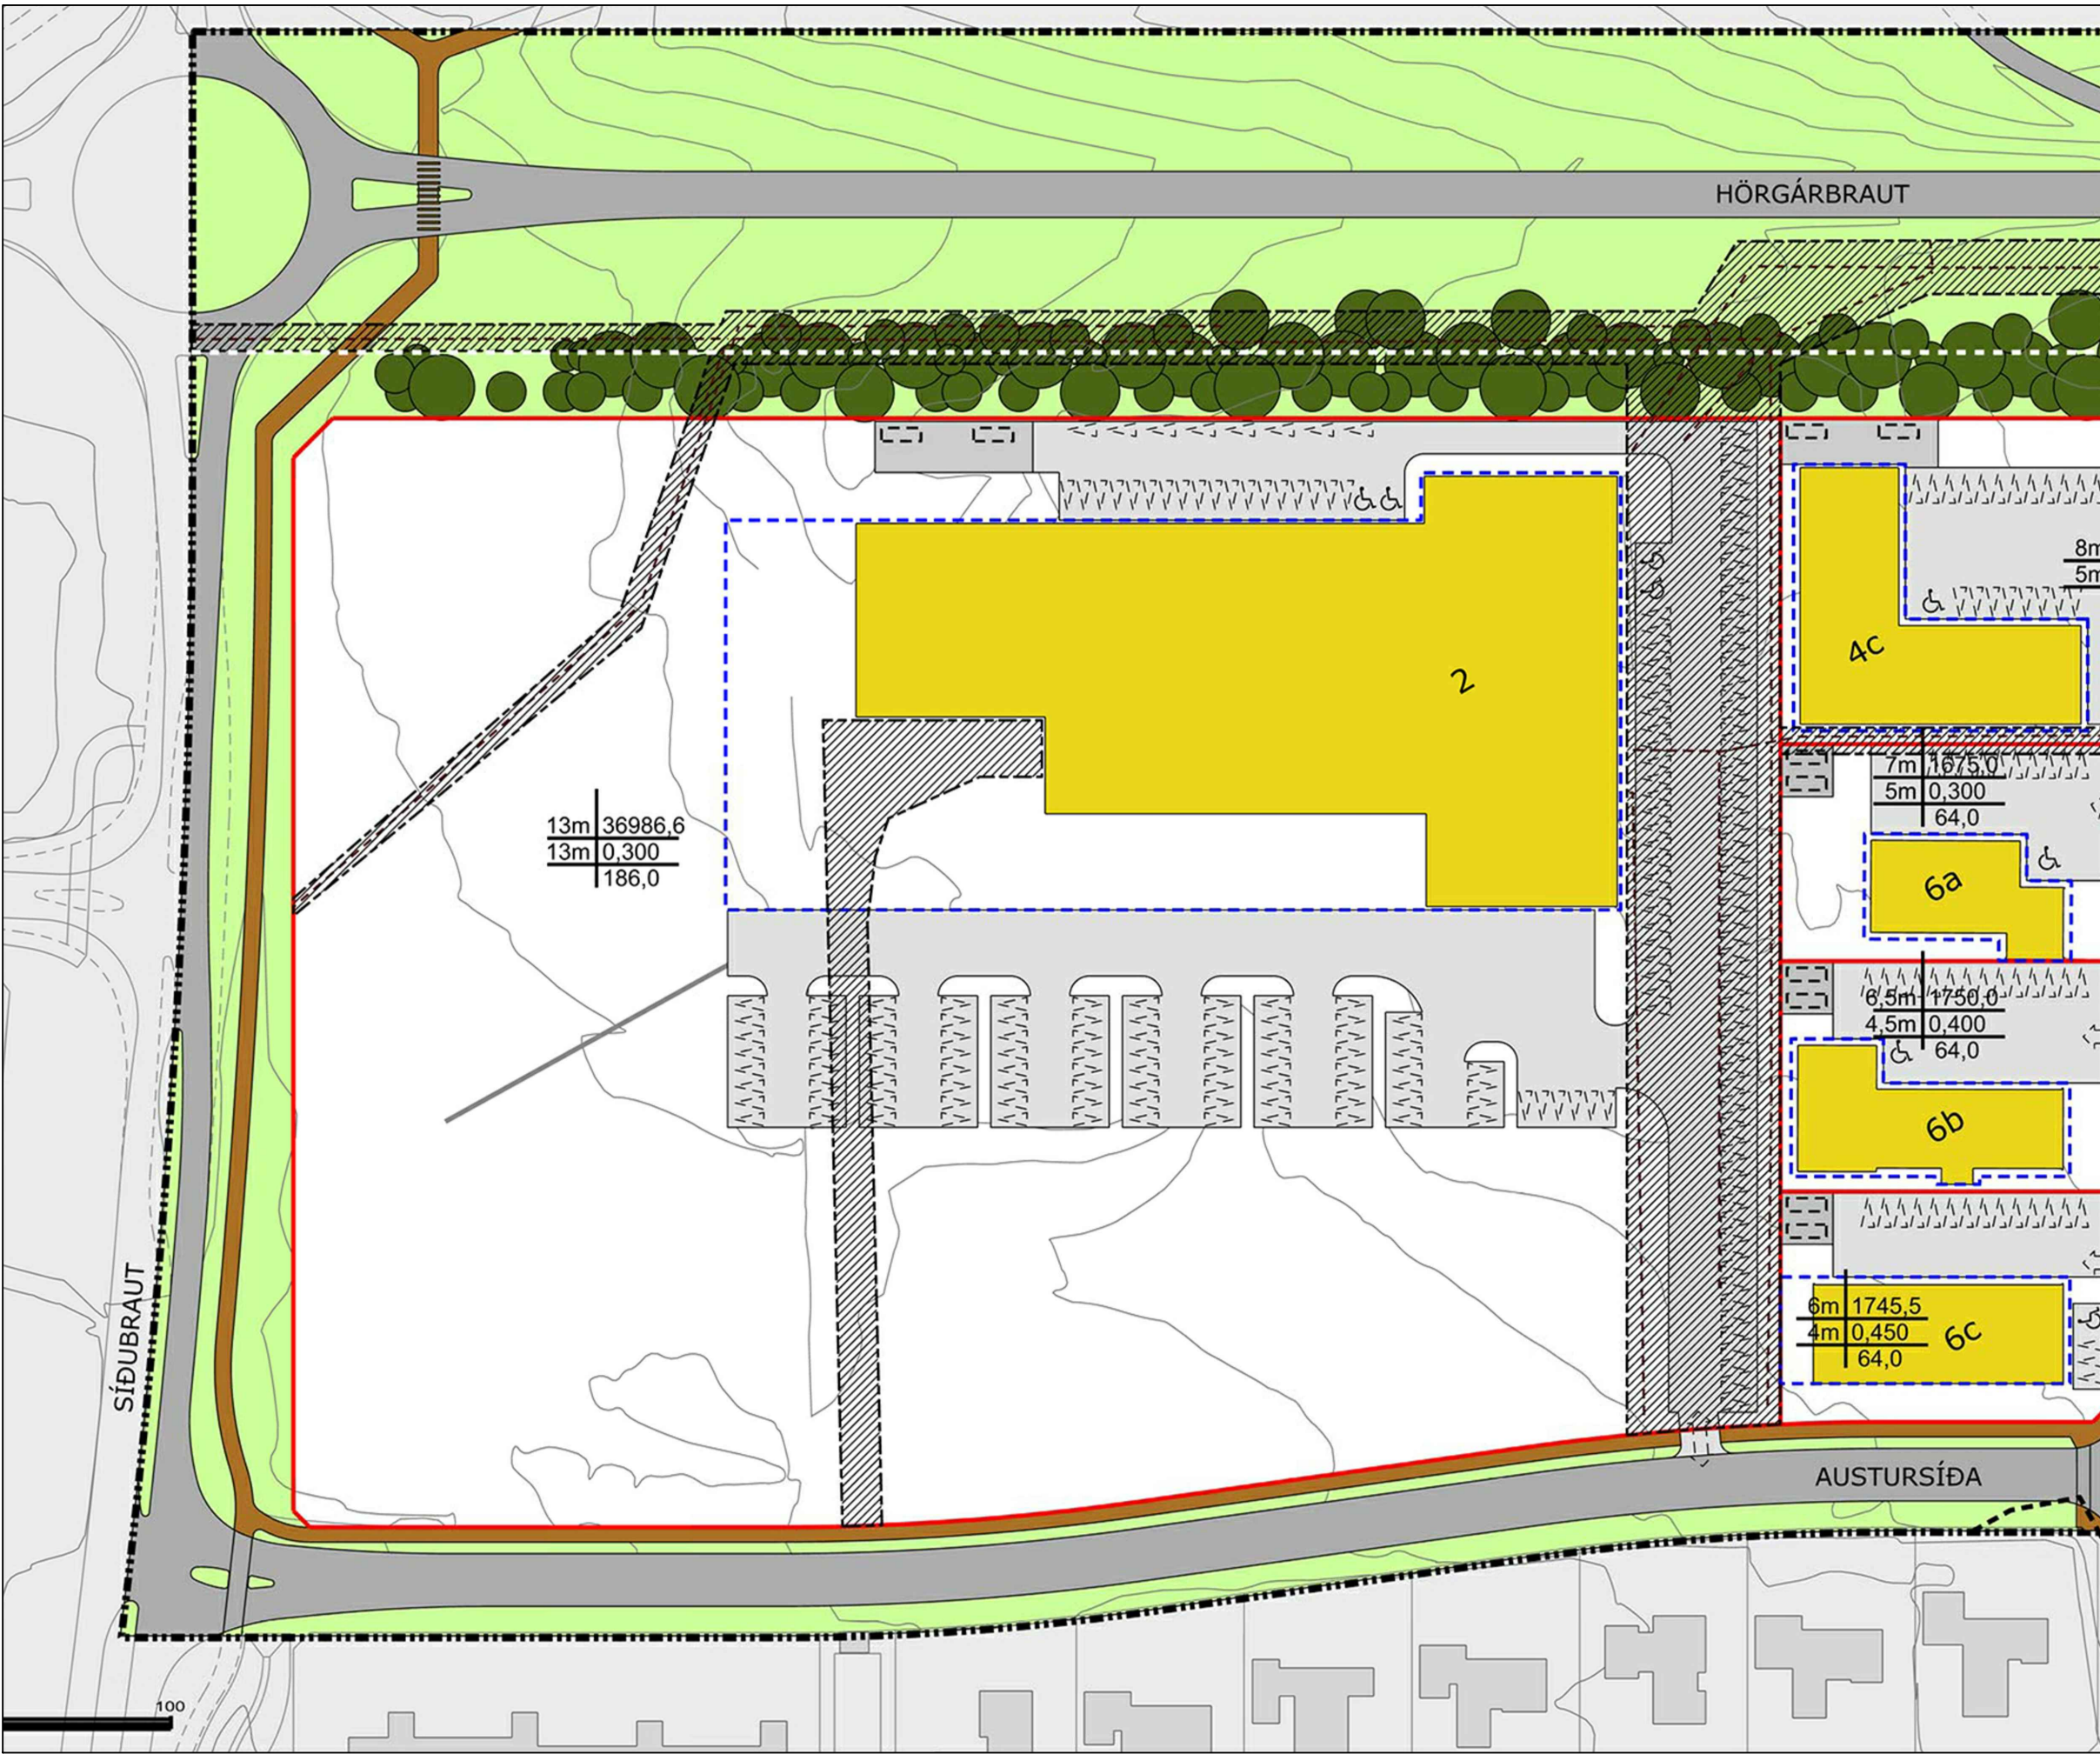


SAMÞYKKT DEILISKIPULAG MKV. 1:1000

GREINARGERÐ

Hér er fjallað um reit AT-8 skv. aðalskipulagi Akureyrar 2018-2030. Um reitinn gildir deiliskipulag sem nefnist AUSTURSÍÐA ATHAFNASVÆÐI. Skipulagið afmarkast af Austursíðu, Síðubraut, Hörgárbraut, og Hlíðarbraut og var samþykkt í bæjarstjórn Akureyrar 22. ágúst 2013. Skipulaginu fylgir einnig greinargerð með m.a. gildandi skilmálum

Inna þessa skipulags er Austursíða 2 með tilheyrandi byggingum sem hér er fjallað um. Þar standa nú yfir framkvæmdir vegna breytinga og viðbyggingar við núverandi hús sem þegar hafa verið samþykktar

Kynnt breyting tengist þeim framkvæmdum og breytingum og framhaldi þeirra.

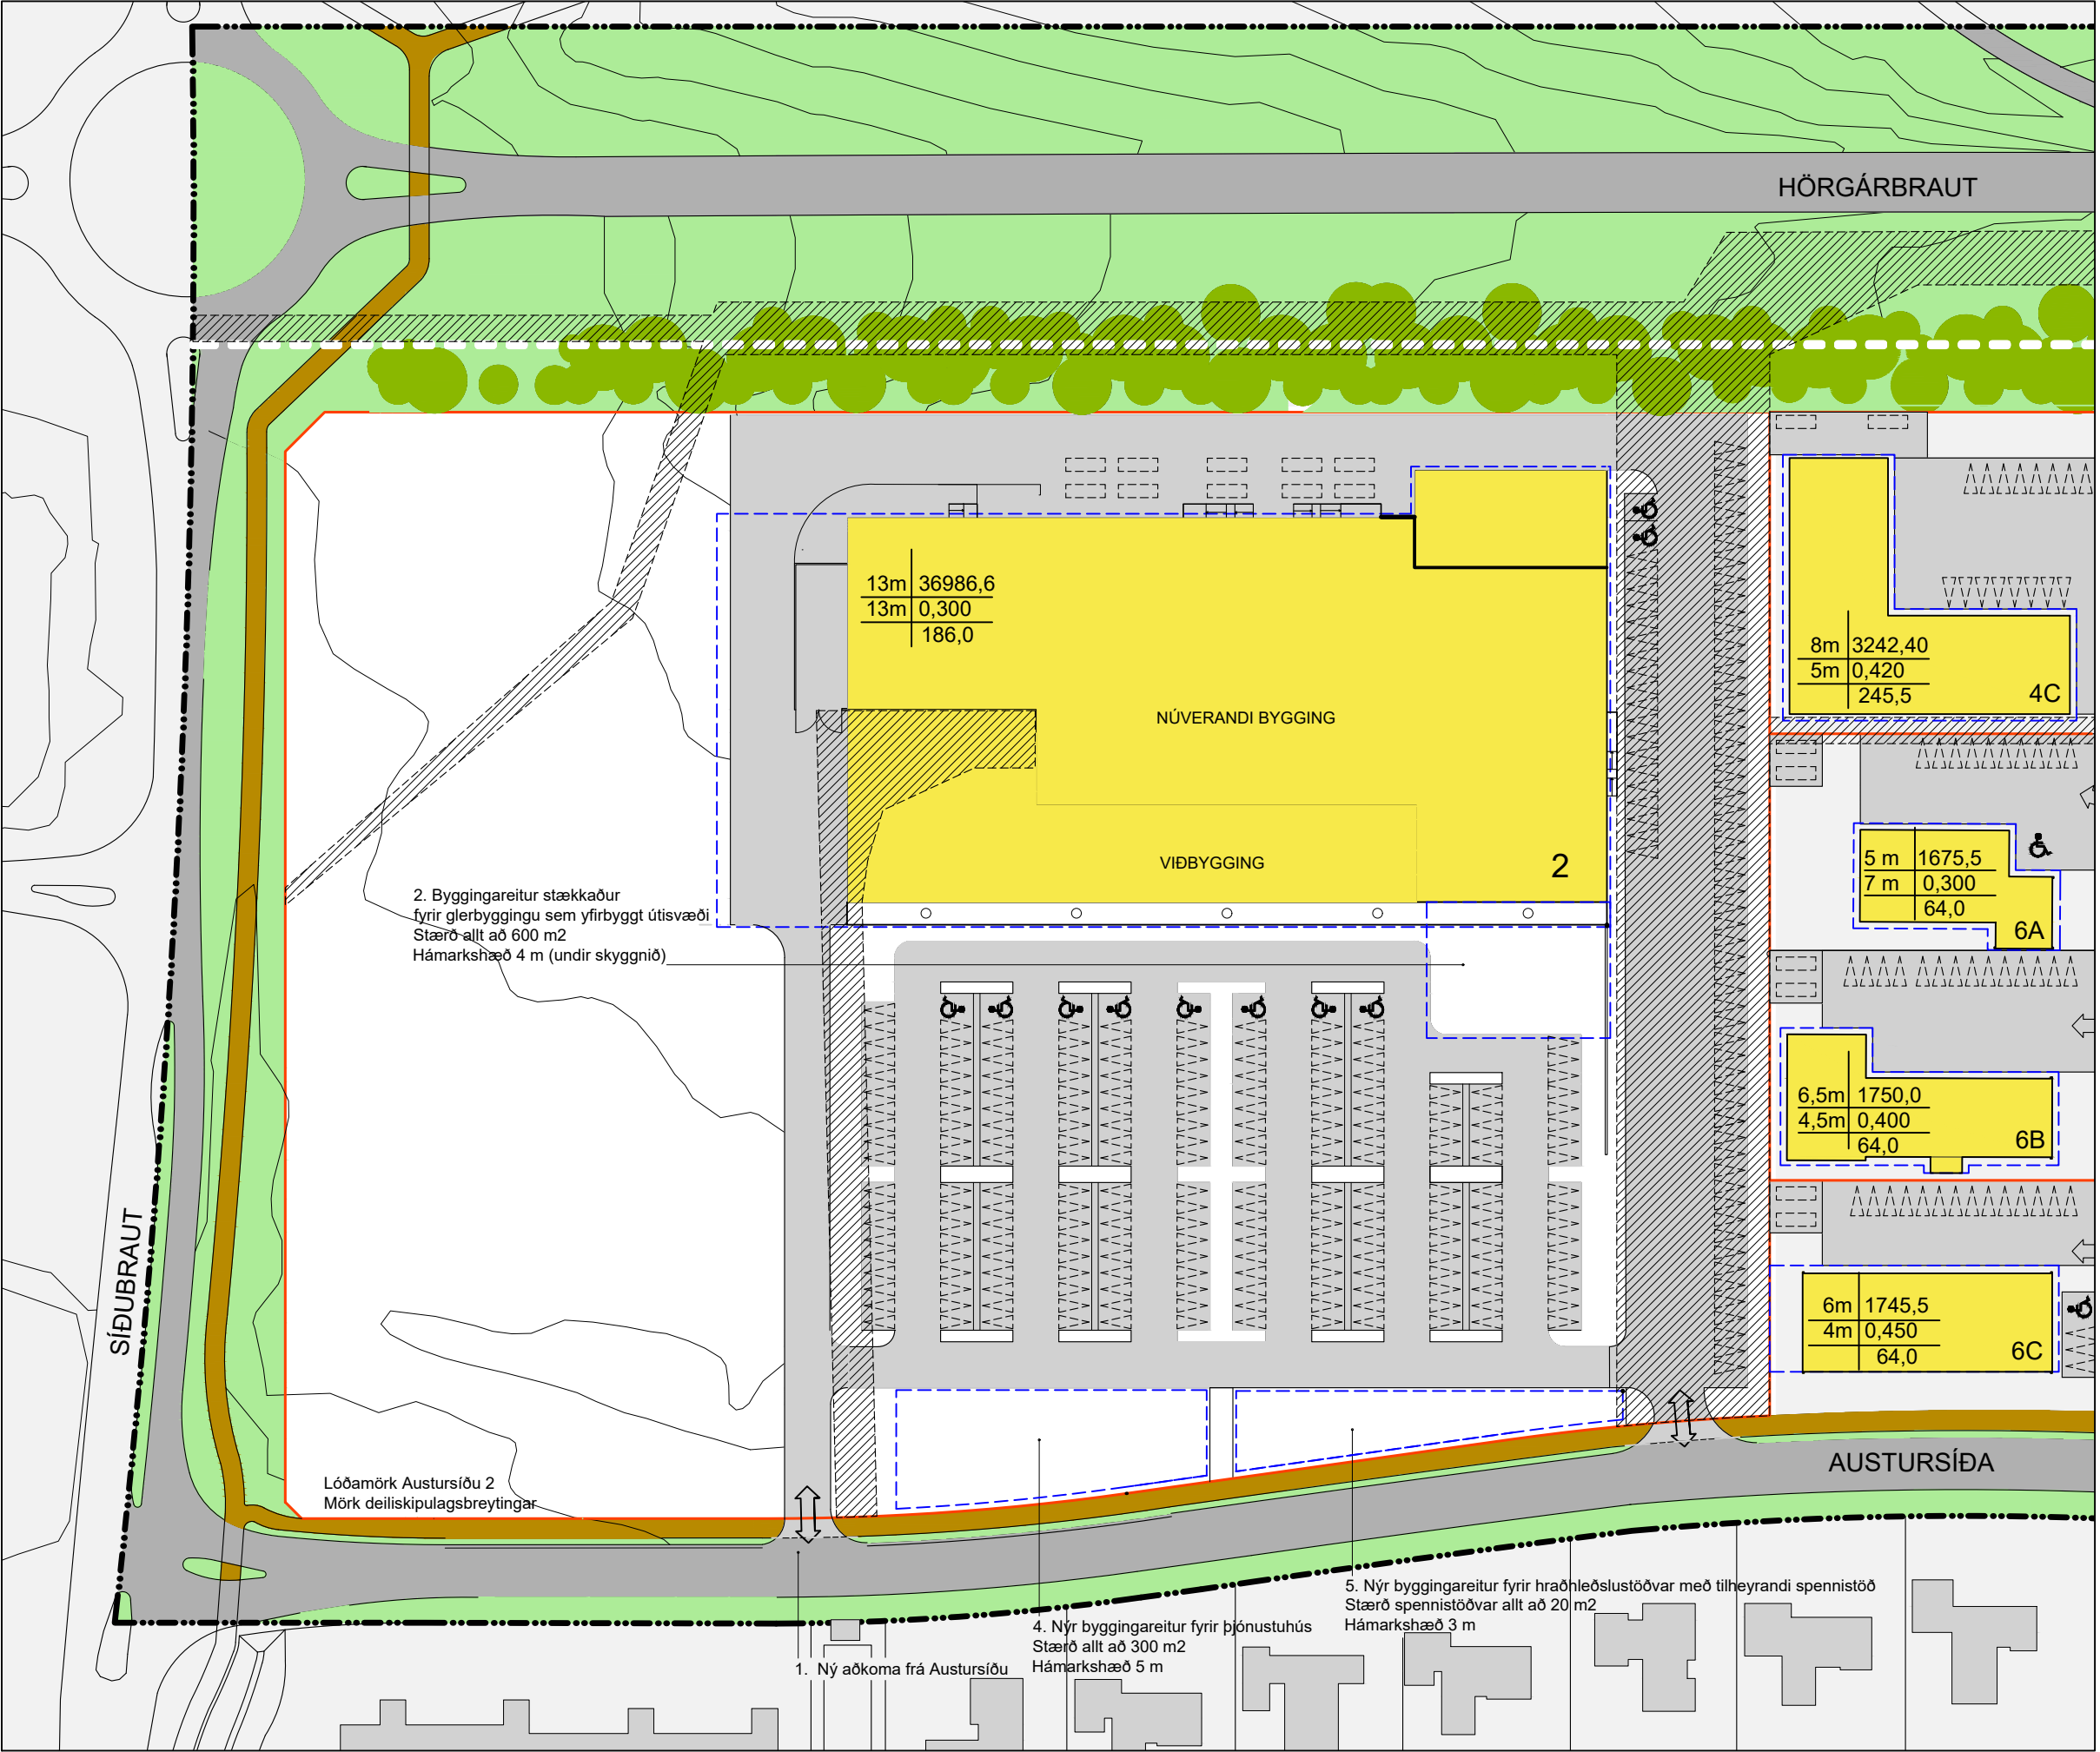

BREYTT DEILISKIPULAG MKV. 1:1000


GREINARGERÐ

Breytingin tekur aðeins til lóðarinnar að Austursíðu 2 og afmarkast breytt deiliskipulag því af lóðarmörkum þeirrar lóðar. Um almenn atriði, umfram það sem fram kemur á uppdrætti vísast til gildandi skipulagsskilmála fyrir Austursíðu - Athafnasvæði.

Breytingin felst í eftirfarandi sbr. dsk.uppdrátt hér að ofan:

- Gerð ný viðbótar aðkoma með inn- og útkeyrslu frá Austursíðu að lóðinni nr. 2, vegna áætlaðrar aukinnar umferðar um lóðina með breyttri starfsemi.
- Byggingareitur aðalbyggingar framlengdur til suðurs, framyfir samþykkt skyggni framan við verslanarými.
- Byggingareitur aðalbyggingar stækkaður fyrir glerbyggingu sem yfirbyggt útsvæði verslunar.
- Gerður nýr byggingareitur fyrir þjónustuhús á lóðarmörkum við Austursíðu. Hámarksstærð þjónustuhúss allt að 300 m² og hámarkskhæð 5 m.
- Gerður nýr byggingareitur fyrir svæði fyrir hraðhleðslustöðvar með tilheyrandi spennistöð. Hámarksstærð spennistöðvar allt að 20 m² og hámarkskhæð 3 m.

Um útlit og yfirbragð nýrra mannvirkja gildir að öðru leiti þau taki mið af aðalbyggingu hvað efnisval, form og liti varðar.

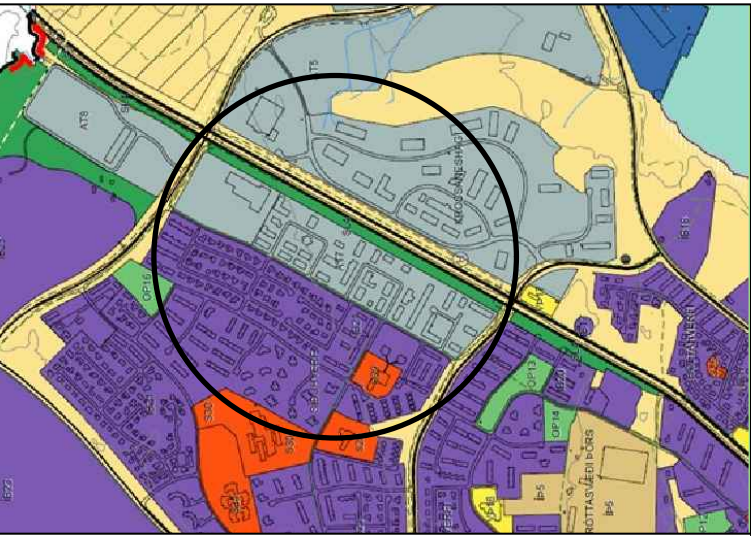

AÐALSKIUPULAG AKUREYRAR 2018-2030

SKÝRINGAR:

- Mörk deiliskipulags
- Skipting deiliskipulags milli blaðhluta
- Lóðarmörk
- Byggingarreitur
- Hús sem vikur
- Lóðarmörk felld út
- Götur
- Gangstétt / gangstigar
- Bílastæði á lóð
- Innakstur á lóð
- Svæði fyrir gáma á lóð, og fjöldi gáma.
- Núverandi byggingar
- Biðskýli SVA
- Grænt svæði
- Gróðurbelti
- Mastur, hæð 30m
- Kvðó um lagnaleiðir
- Lína sem afmarkar helgunarsvæði Hörgárbrauts
- Lína sem afmarkar hindranaflöt flugvallar
- Mörk þessara dsk breytinga - lóð Austursíðu 2
- Flóttastigar utanhúss

hámarks-
húss
hámarks-
vegghæð
langhúða

lóðarstærð
nýtingar-
hlutfall
stærð gáma-
svæða, m²

Nýtingarlykill

SAMÞYKKTIR:

Deiliskipulag þetta hefur verið auglýst samkvæmt 1. mgr. 41. greinar skipulagslaga nr.123/2010.

frá : _____ til : _____

og samþykkt í bæjarstjórn Akureyrarbæjar

þann : _____

Bæjarstjóri

Deiliskipulagið óðlast gildi við auglýsingu um samþykkt þess í B-deild Stjórnartíðinda þann : _____

VERKEFNI:

AUSTURSÍÐA 2, AKUREYRI

TEIKNING:

DEILISKIPULAGSUPPDRATTUR

VERK: NTORG-1931 SKRÁ: 1931-DSKGRUNNUR

KVARDI: 1:1000 TEIKNAD: BÓS/BDB

DAGS: 09.12.20 SAMÞYKKT: BÓS

ÚTI INNI

ARKITEKTAR

ÞINGHOLTSSSTRÆTI 27 101 REYKJAVÍK

SÍMAR 5527660 & 5627660 FAX 552 7661

NETFANG u@ul.is VEFANG www.ul.is

BALDUR Ó. SVAVARSSON ARKITEKTAR FAJ

120357-5149

JÓN ÞÓR ÞORVALDSSON ARKITEKTAR FAJ

021256-7579

TEIKNINGANR: DSK-100 BREYTING: