
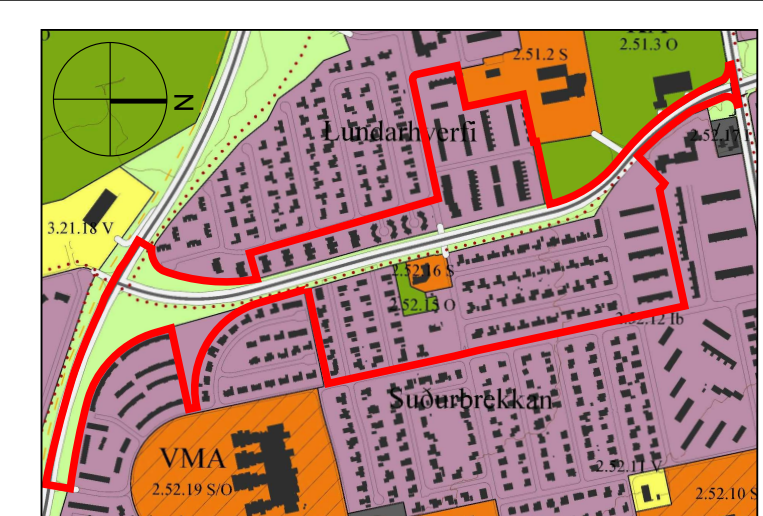


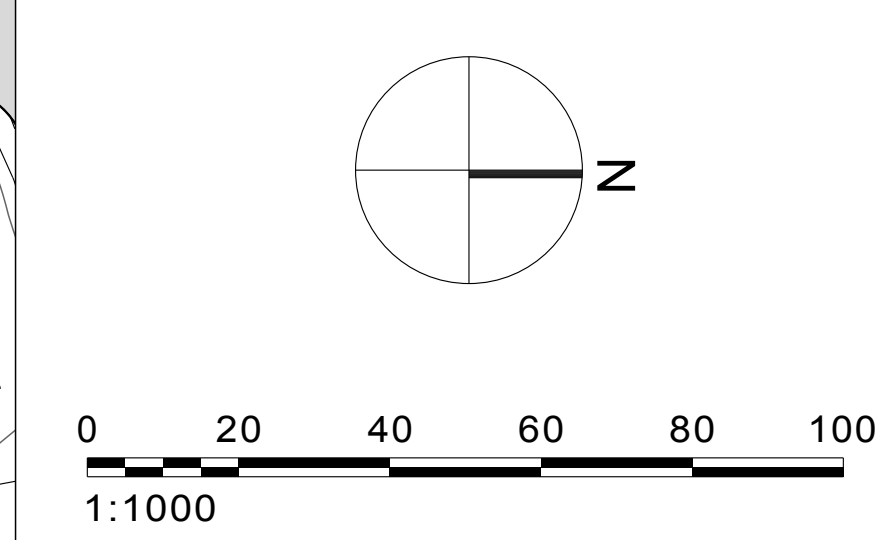

ADALSKIPULAG AKUREYRAR 2005-2018
MKV. 1:10.000

- SKÝRINGAR**
- MÖRK SKIPULAGSSVÆÐIS
 - LÓÐARMÖRK
 - NÚVERANDI BYGGINGAR
 - BYGGINGARREITIR
 - GÓTUR
 - GANGBRAUT
 - GÖNGU- OG HJÓLREIÐASTIGAR / STETTAR
 - HLJÓÐVÖRN, JARVEGS- OG GRÖÐURMÖN
 - HLJÓÐVÖRN, VEGGUR
 - STOFNLOGN HITAVEITU
 - STOFNLOGN VATNSVEITU
 - STOFNLOGN FRÁVEITU
 - HÁSPENNUSTRENGUR
 - LJÓSLÉIÐARI
 - KVÖÐ UM BILASTÆÐI / FJÖLDI STÆÐA
 - TRJÁGRÖÐUR
 - LÓÐARSTÆÐ
 - NH NYTINGARHLUTFALL
 - AFMÖRKUN 30 KM SVÆÐIS
 - GIRÐING

SJÁ JAFNFRAMT MEÐFYLJANDI GREINARGERÐ OG SKIPULAGS-
SKIPULAGS- OG BYGGINGARSKILMÁLA, DAGSETT 22.08.2012.

TILLAGA AÐ DEILISKIPULAGI ÞESSU VAR AUGLÝST
FRÁ _____ TIL _____

DEILISKIPULAG ÞETTA VAR SAMÞYKKT AF SKIPULAGSNEFND
AKUREYRAR ÞANN _____

DEILISKIPULAG ÞETTA SEM AUGLÝST HEFUR VERIÐ SKV.
41 GR. SKIPULAGS- OG BYGGINGARLAGA NR 123/2010
VAR SAMÞYKKT Í BÆJARSTJÓRN AKUREYRAR ÞANN _____


BÆJARSTJÓRI AKUREYRAR

DEILISKIPULAG ÞETTA ÖDLAÐIST GILDI MEÐ AUGLÝSINGU Í
B-DEILD STJÓRNARTÍÐINDA ÞANN _____

UNNIÐ FYRIR:
SKIPULAGSDEILD AKUREYRARBÆJAR



AKUREYRARBÆR - DEILISKIPULAGSBR.
DALSBRAUT, FRÁ ÞINGVALLASTR. AÐ MIÐHÚSABR.
DEILISKIPULAGSUPPDRÁTTUR NORÐUR - TILLAGA
KVARDI-A1: 1:1000, SNIB = 1:200 TEIKN NR: 002
DAGS: 22.08.2012 HANNAÐ ÓMARINGVAR
SKRÁ: DALSBRAUT-DSK-PL.DWG VERKNR: 11006

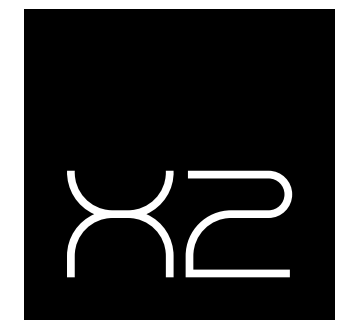

kaupangi v/mýrarveg | 600 akureyri | 460 4440 | www.x2.is | x2@x2.is
ingvar ivarsson landslagsarkitekt flo | ómar ivarsson skipulagsfræðingur sff
460 4442 | 663 5518 | ingvar@x2.is | 460 4441 | 663 0617 | omar@x2.is


Breyting á deiliskipulagi, 22.08.2012.

Deiliskipulag fyrir Dalsbraut, frá Þingvallastræti að Miðhúsabraut var samþykkt í bæjarstjórn Akureyrar þann 6. desember 2011 og öðlaðist gildi með auglýsingu í B-deild Stjórnartíðinda þann 18. janúar 2012.


Úrskurðarnefnd umhverfis- og skipulagsmála felldi úr gildi uppdrátt fyrir norðurhluta svæðisins, frá Skógarlundi að Þingvallastræti með úrskurði þann 8. júní 2012. Ástæða þess var að ósamræmi var milli deiliskipulagsins og gildandi aðalskipulags.

Breyting á deiliskipulagi felst annarsvegar í því að uppdráttur fyrir norðurhluta svæðisins, frá Skógarlundi að Þingvallastræti bættist við skipulagsgögnin. Hinsvegar er sú breyting gerð á uppdrætti fyrir suðurhluta svæðisins, frá Miðhúsabraut að Skógarlundi, að hljóðvarnir (jarðvegsmánir) meðfram Dalsbraut lengjast til suðurs, beggja megin Dalsbrautar. Vestan Dalsbrautar lengist jarðvegsmön um 50 m en austan götunnar lengist jarðvegsmön um 150 m. Lenging hljóðvarna er ekki til komin vegna ónógra hljóðvarna við þennan hluta götunnar, heldur vegna óska íbúa að milda ásynd að götunni.

Breyting á deiliskipulagi er í samræmi við gildandi aðalskipulag.

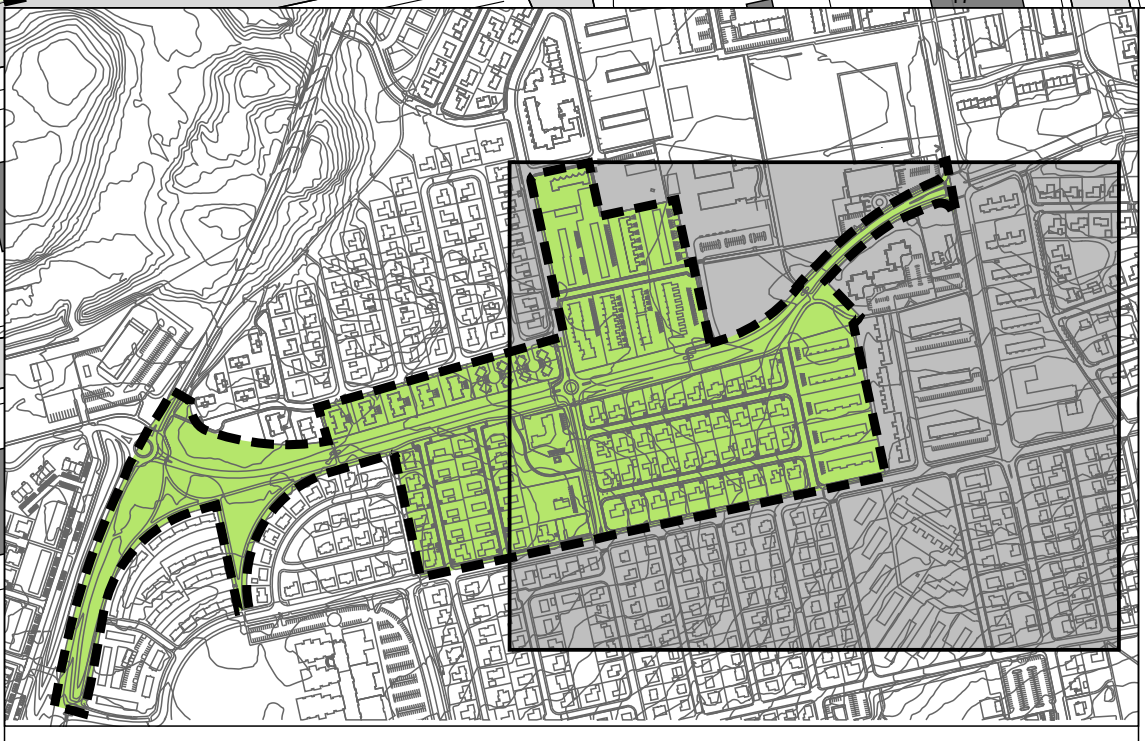

BLAÐSKIPTING SKIPULAGSUPPDRÁTTA
UPPDRÁTTUR 002

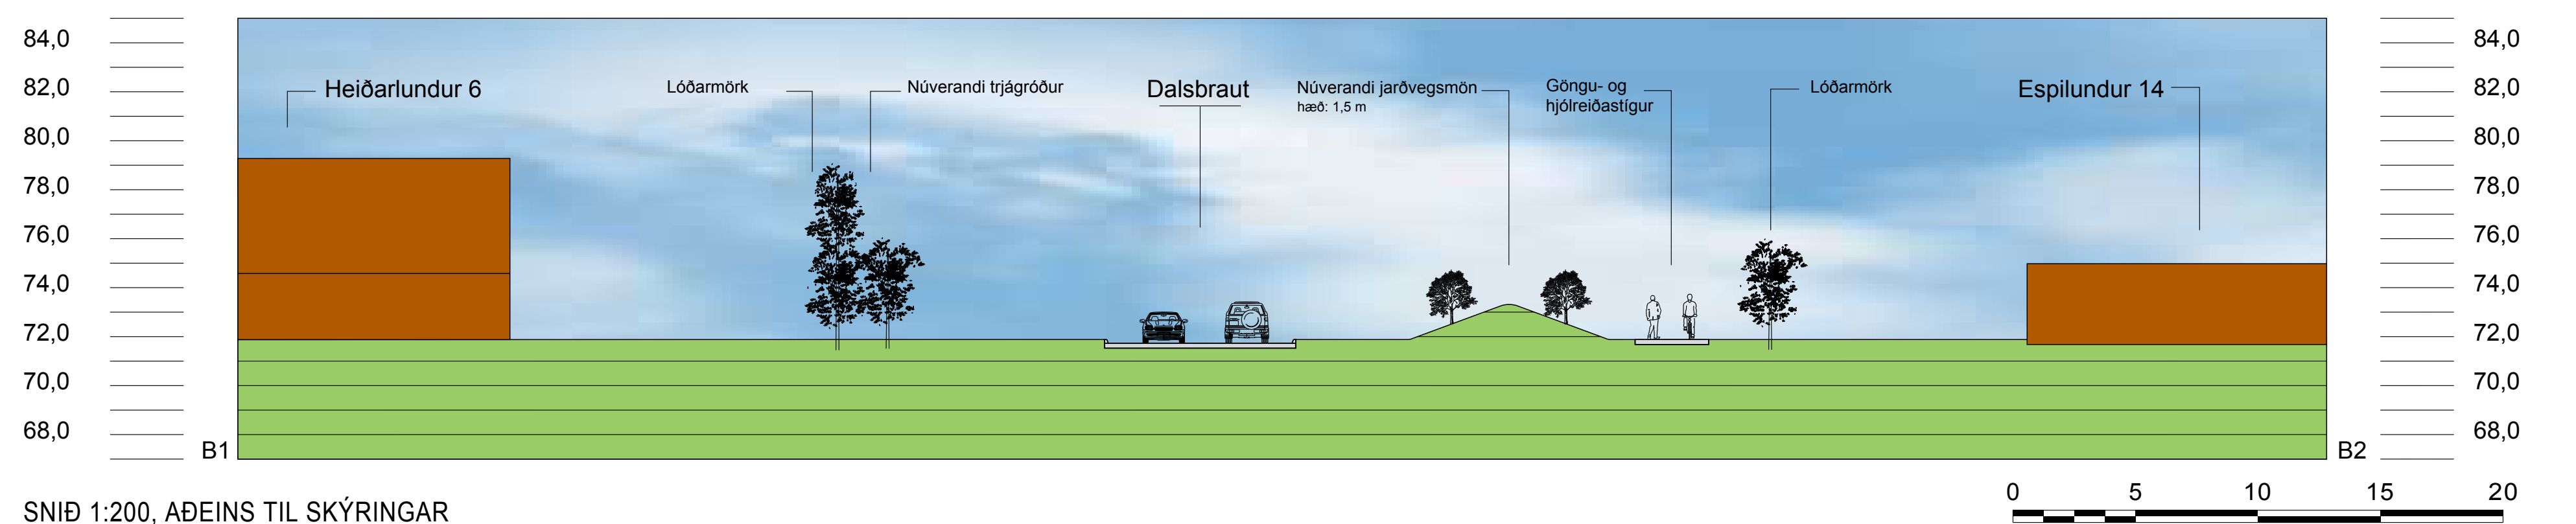

SNIB 1:200, AÐEINS TIL SKÝRINGAR

