



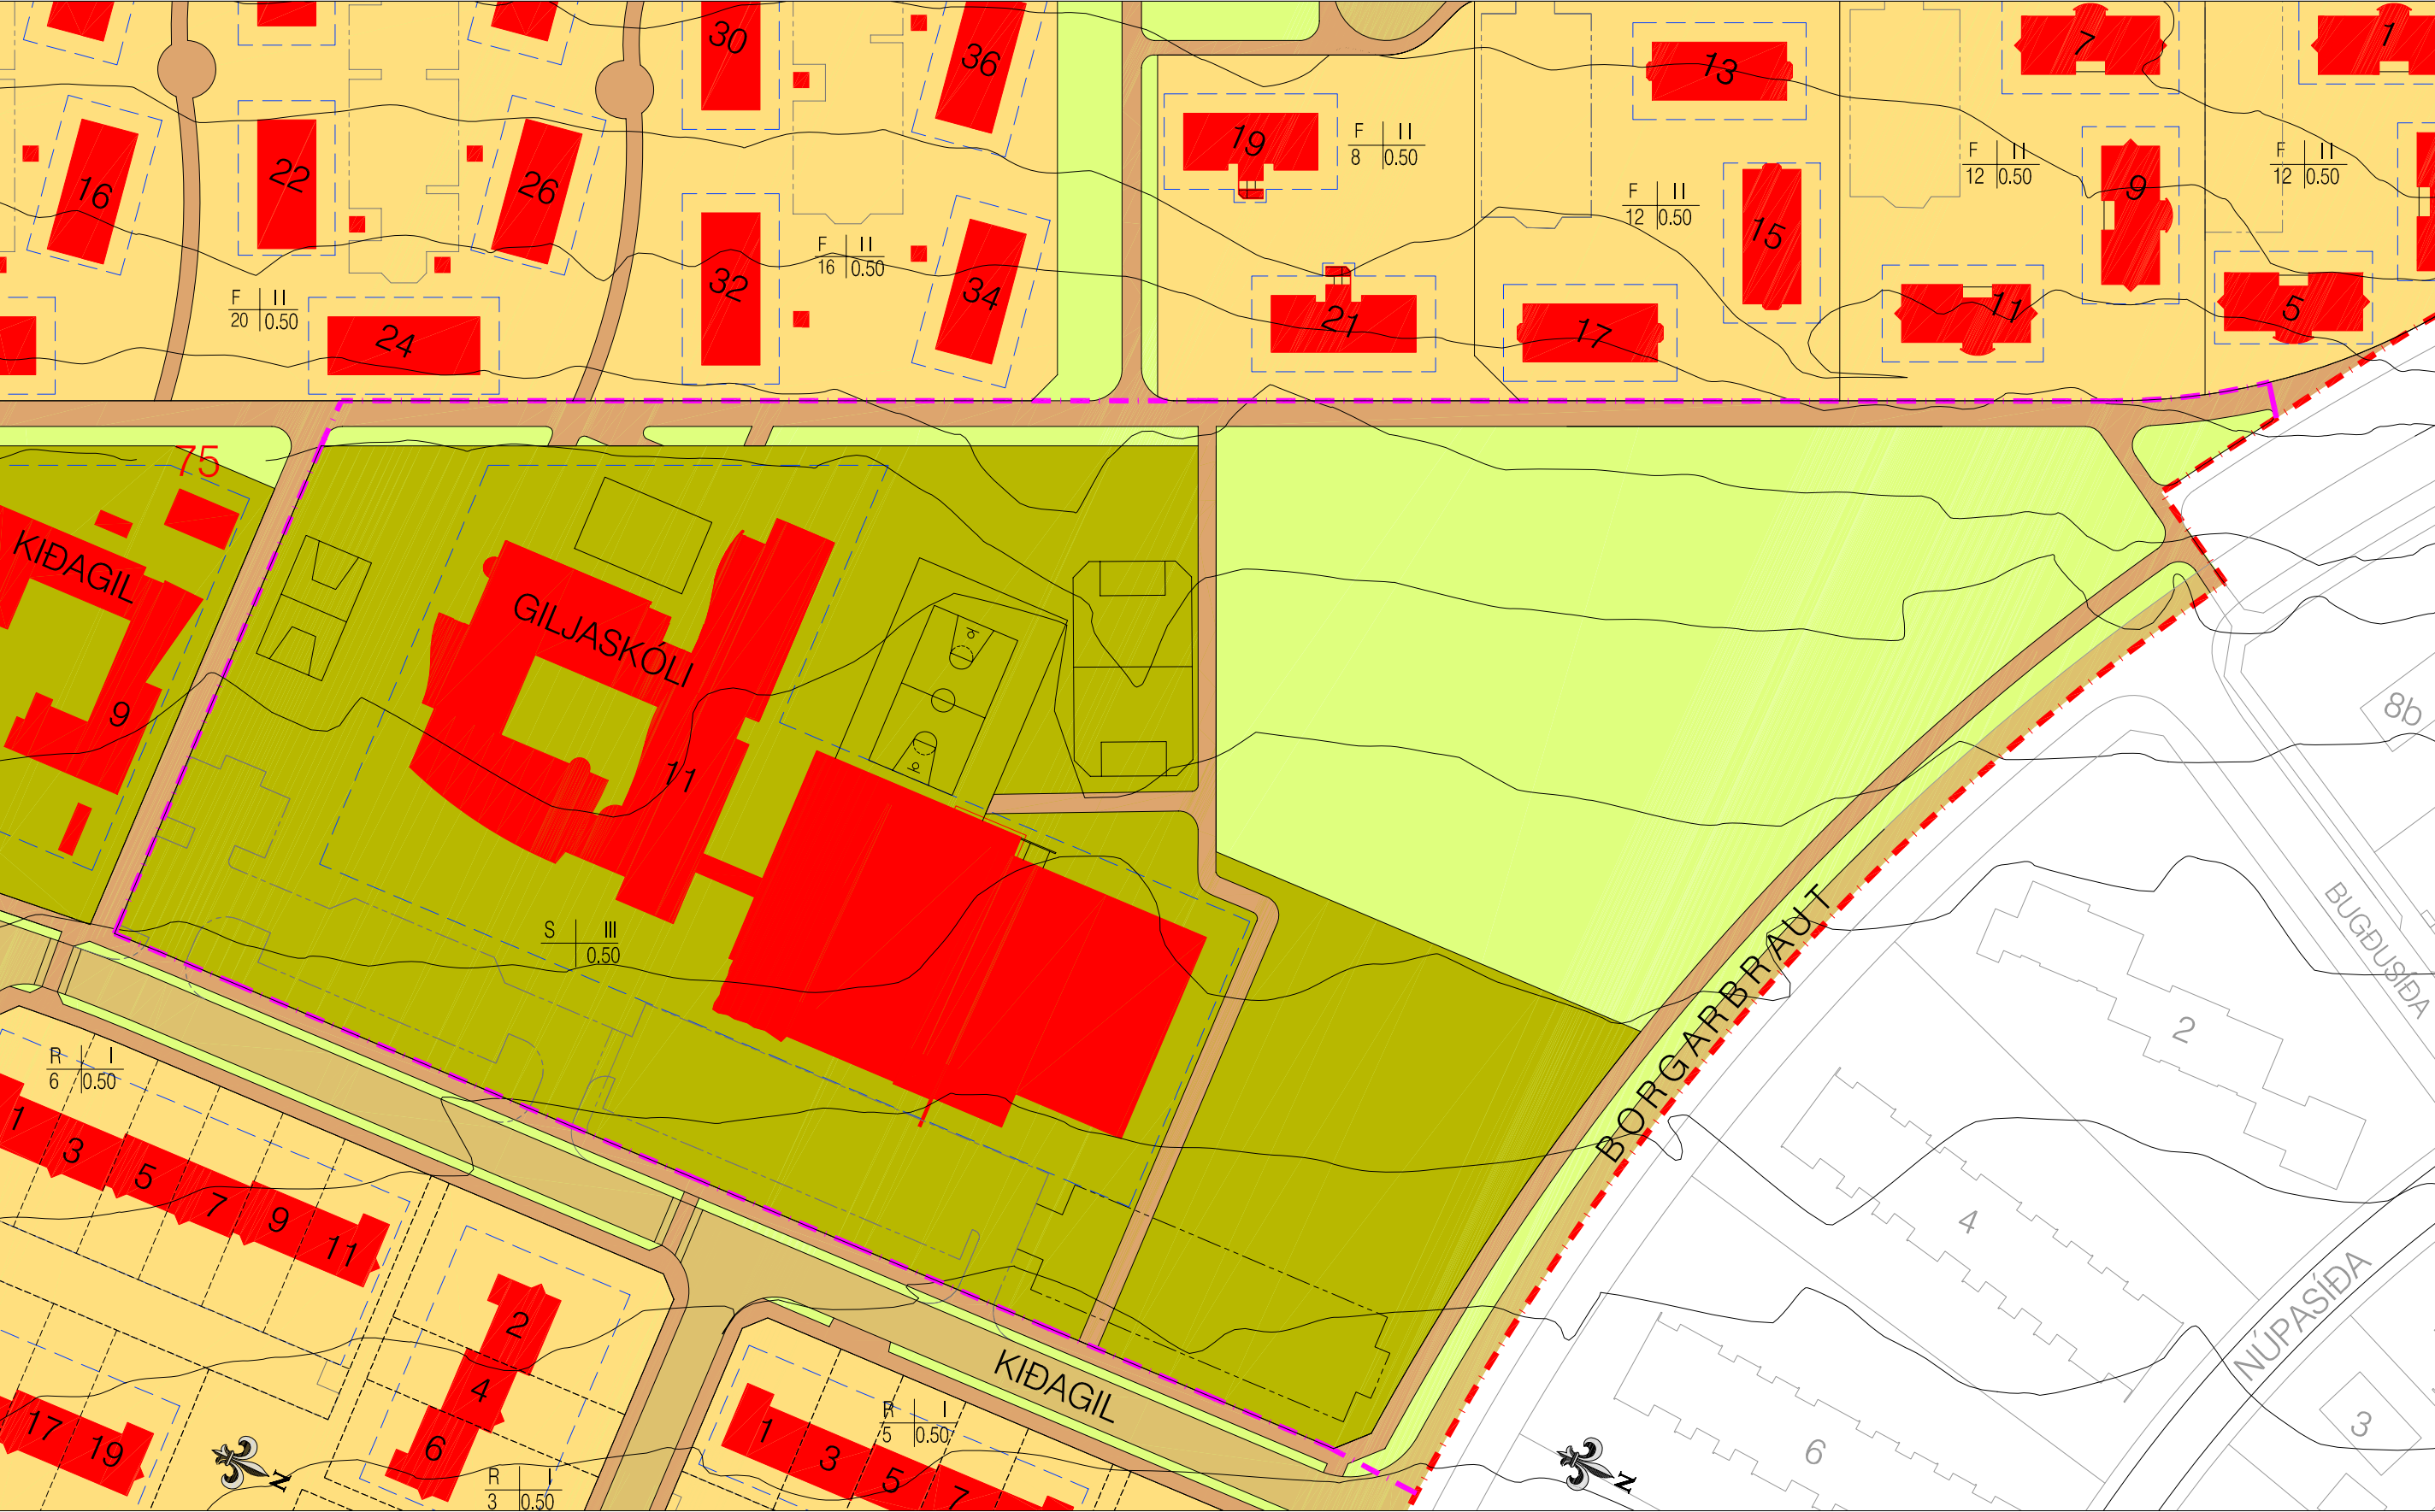

Gildandi deiliskipulag tók gildi 4. janúar 2011 - mkv. 1:1000

fyrir breytingu

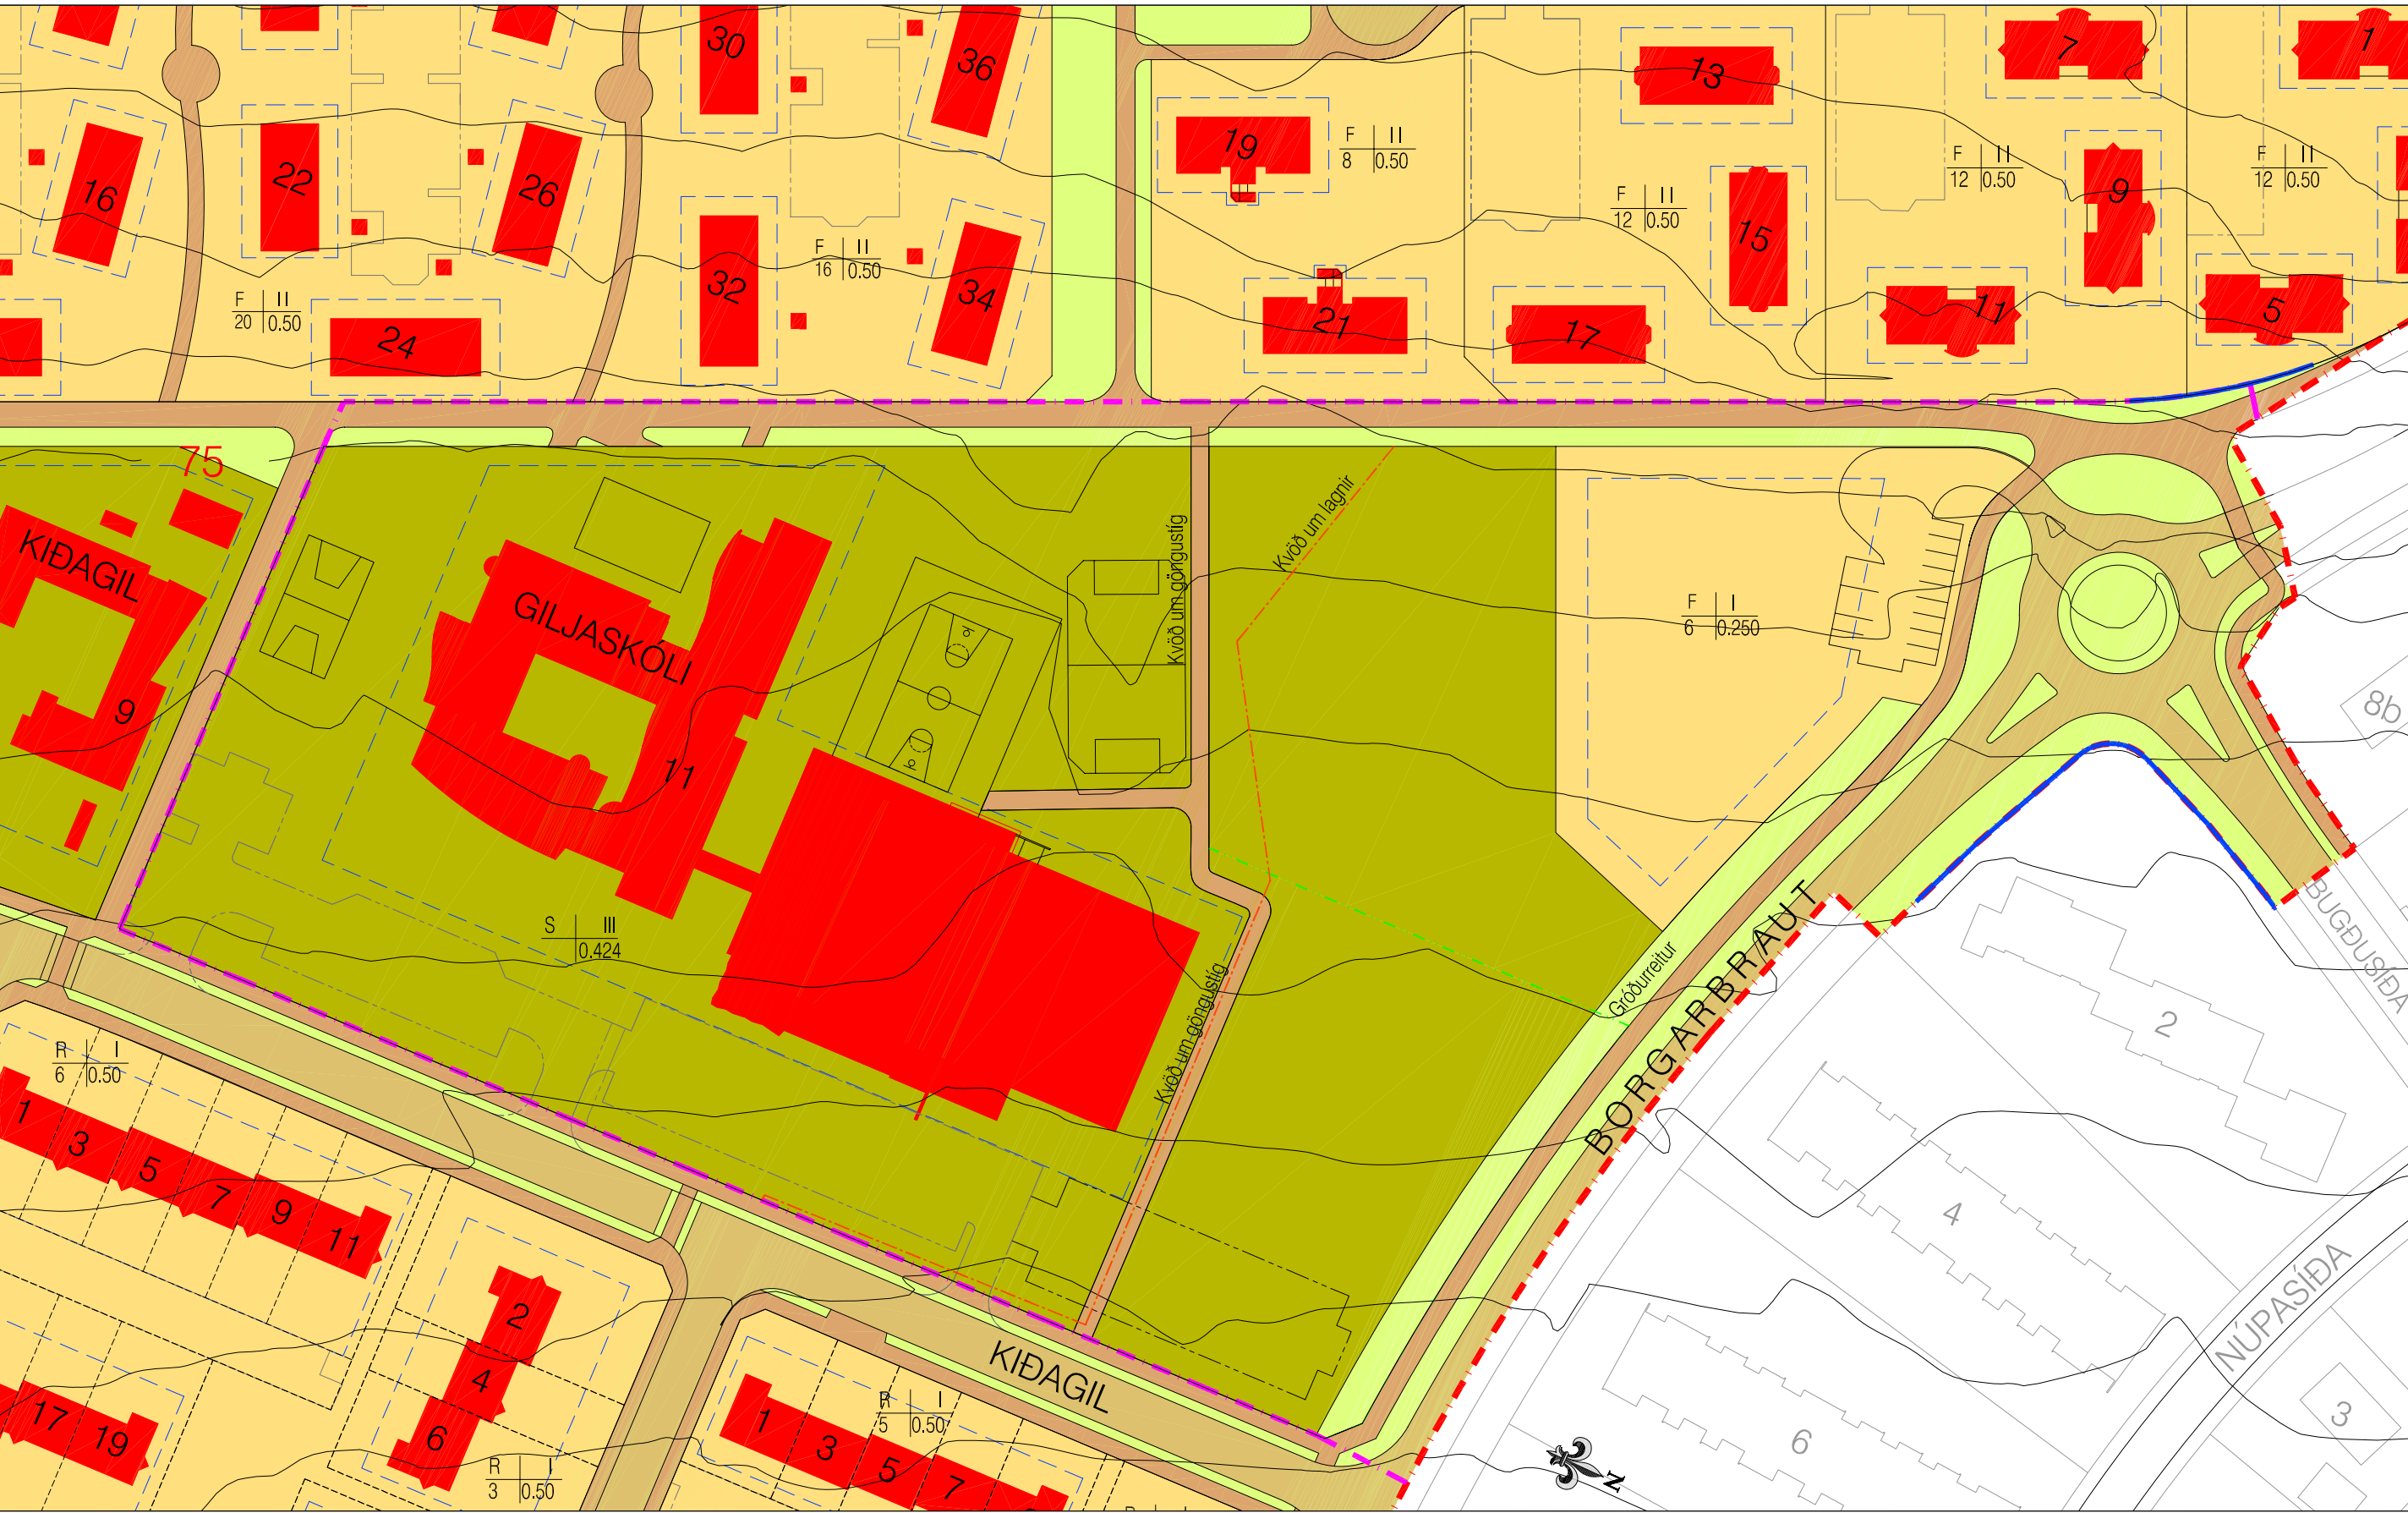


Breyting á deiliskipulagi - mkv. 1:1000

eftir breytingu

Núgildandi deiliskipulagsskilmálar:

Deiliskipulagið var upphaflega samþykkt í bæjarstjórn 19. október 2010 og tók gildi 4. janúar 2011. Skipulagsskilmálar sem tók gildi 2011, gilda áfram óbreyttir að öðru leyti en kemur fram í síðari deiliskipulagsbreytingum og breytingartexta með deiliskipulagstillögu.

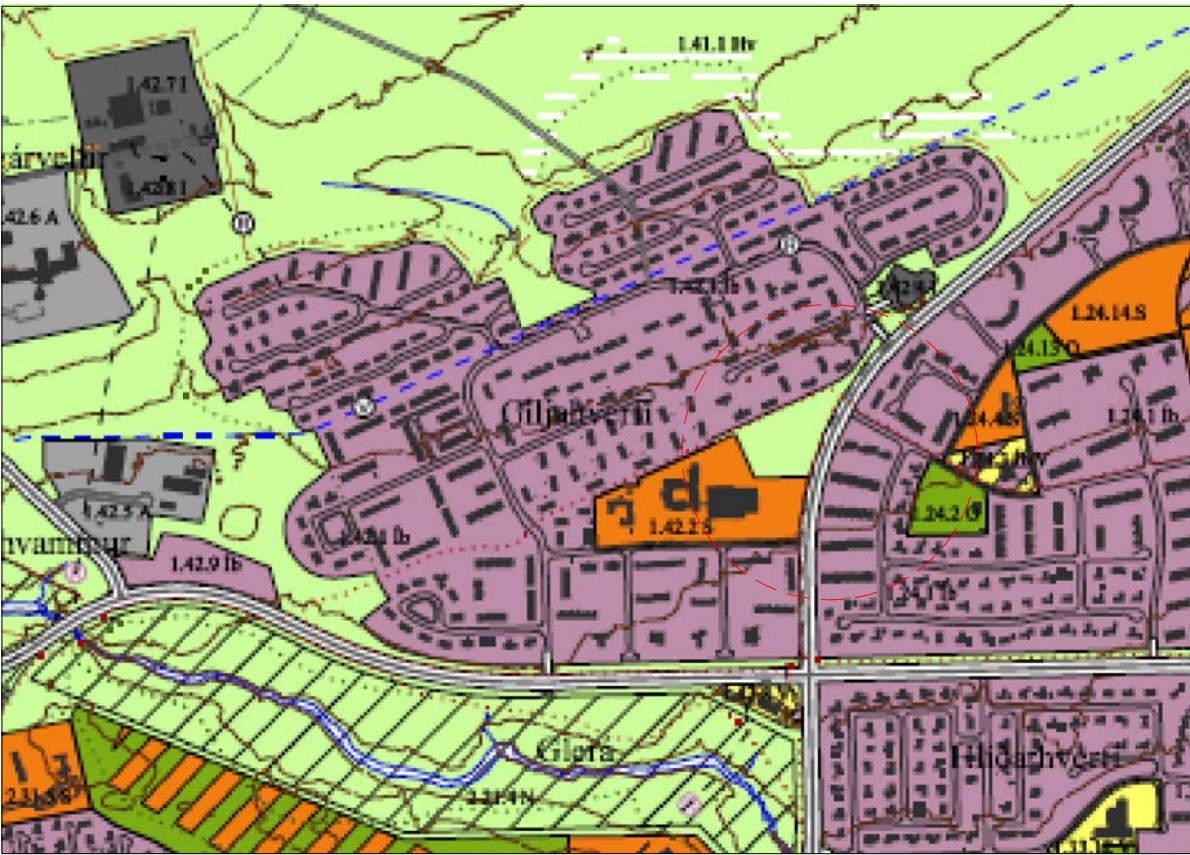

Hluti aðalskipulags Akureyrar 2005 - 2018, mkv. 1:10.000

Stutt lýsing á breytingum á deiliskipulagi

Bæjarstjórn Akureyrar leggur til að deiliskipulagi Giljahverfis sunnan við Borgarbraut verði breytt með því að koma fyrir nýju hringtorgi, bæta við einni nýrri byggingarlóð og stækka skólalóð Giljaskóla.

Í gildi er deiliskipulag sem tók gildi 4. janúar 2011.

Deiliskipulagið verður kynnt skv. 1. mgr. 43. greinar skipulagslaga nr. 123/2010:

"Nú telur sveitarstjórn að gera þurfi breytingar á samþykktu deiliskipulagi og skal þá fara um breytinguna eins og um nýtt deiliskipulag sé að ræða. Þó er ekki skylt að taka saman lýsingu, skv. 1. mgr. 40. gr., vegna breytinga á deiliskipulagi."

BREYTING Á SKIPULAGSUPPDRAETTI

Um er að ræða nýja lóð undir sex íbúða hús fyrir fatlaða. Lóðin tengist gatnakerfi bæjarins með nýju hringtorgi við gatnamót Borgarsíðu og Bugðusíðu. Einnig er skólalóð Giljaskóla stækkuð.

BREYTING Á AÐALSKIPULAGI

Þessi deiliskipulagsbreyting kallar á breytingar á aðalskipulagi Akureyrar 2005-2018 og er sú breyting gerð samhlíða.

UMHVERFISKÝRSLA

Nýja hringtorgið er á tengibraut sem fellur undir 2. viðauka laga um mat á umhverfisáhrifum nr. 106/2000. Unnin var umhverfiskýrsla dags. október 2012 sem er hluti af deiliskipulagstillögunni. Hljóðskýrsla dags. 23.10.2012 sem unnin var af verkfræðistofunni Eflu vegna deiliskipulagsbreytingarinnar er hluti af umhverfiskýrslunni.

Þessi deiliskipulagsbreyting sem hefur hlotið málsmeðferð skv. 1. mgr. 43. gr. skipulagslaga nr. 123/2010, frá _____ til _____, var samþykkt í bæjarstjórn Akureyrar þann _____ 2012.

Bæjarstjóri Akureyrarbæjar

Auglýsing um gildistöku deiliskipulagsbreytingarinnar var birt í B-deild Stjórnartíðinda þann _____ 2012.

Nýjar skýringar

- Mörk skipulagsbreytinga
- Lóðamörk sem falla út
- Hljóðveggr

Skýringar

- Skipulagsmörk
- Lóðamörk
- Mörk lóðahluta til einkanota
- Byggingarreitur
- Kvaðir um lagnir innan lóða
- Bilastæði inná lóð
- Íbúðarsvæði
- Leik- og grunnskólasvæði
- Veituvæði
- Opið svæði
- Gangstígur, gata
- Byggð hús
- E Einbýlishús
- P Parhús
- R Raðhús
- F Fjölbýlishús
- L Leikskóli
- S Grunnskóli
- L Leiksvæði
- Götutenging við safngötu

R	II	Raðhús	Hámarks fjöldi íbúða
4	0.50	Hámarks fjöldi íbúða	Hámarks fjöldi íbúða

GILJAHVERFI - GILJASKÓLI OG BORGARBRAUT

AKUREYRI

verk:	DEILISKIPULAGSTILLAGA.	teiknað:	ÁH	kvarði:	1:1000 I A1
efni:	31.08.2012	af:	26.10.2012	bl:	1

form

ARKITEKTAR HÖNNUÐIR

ÁRNI ÁRNASON
AGÚST HAFSTEINSSON

húsgagna- og innanhússarkitekt FHÍ
arkitekt FAI

KAUPANGI VIMPARVEG 600 AKUREYRI SÍMI 462-6099