
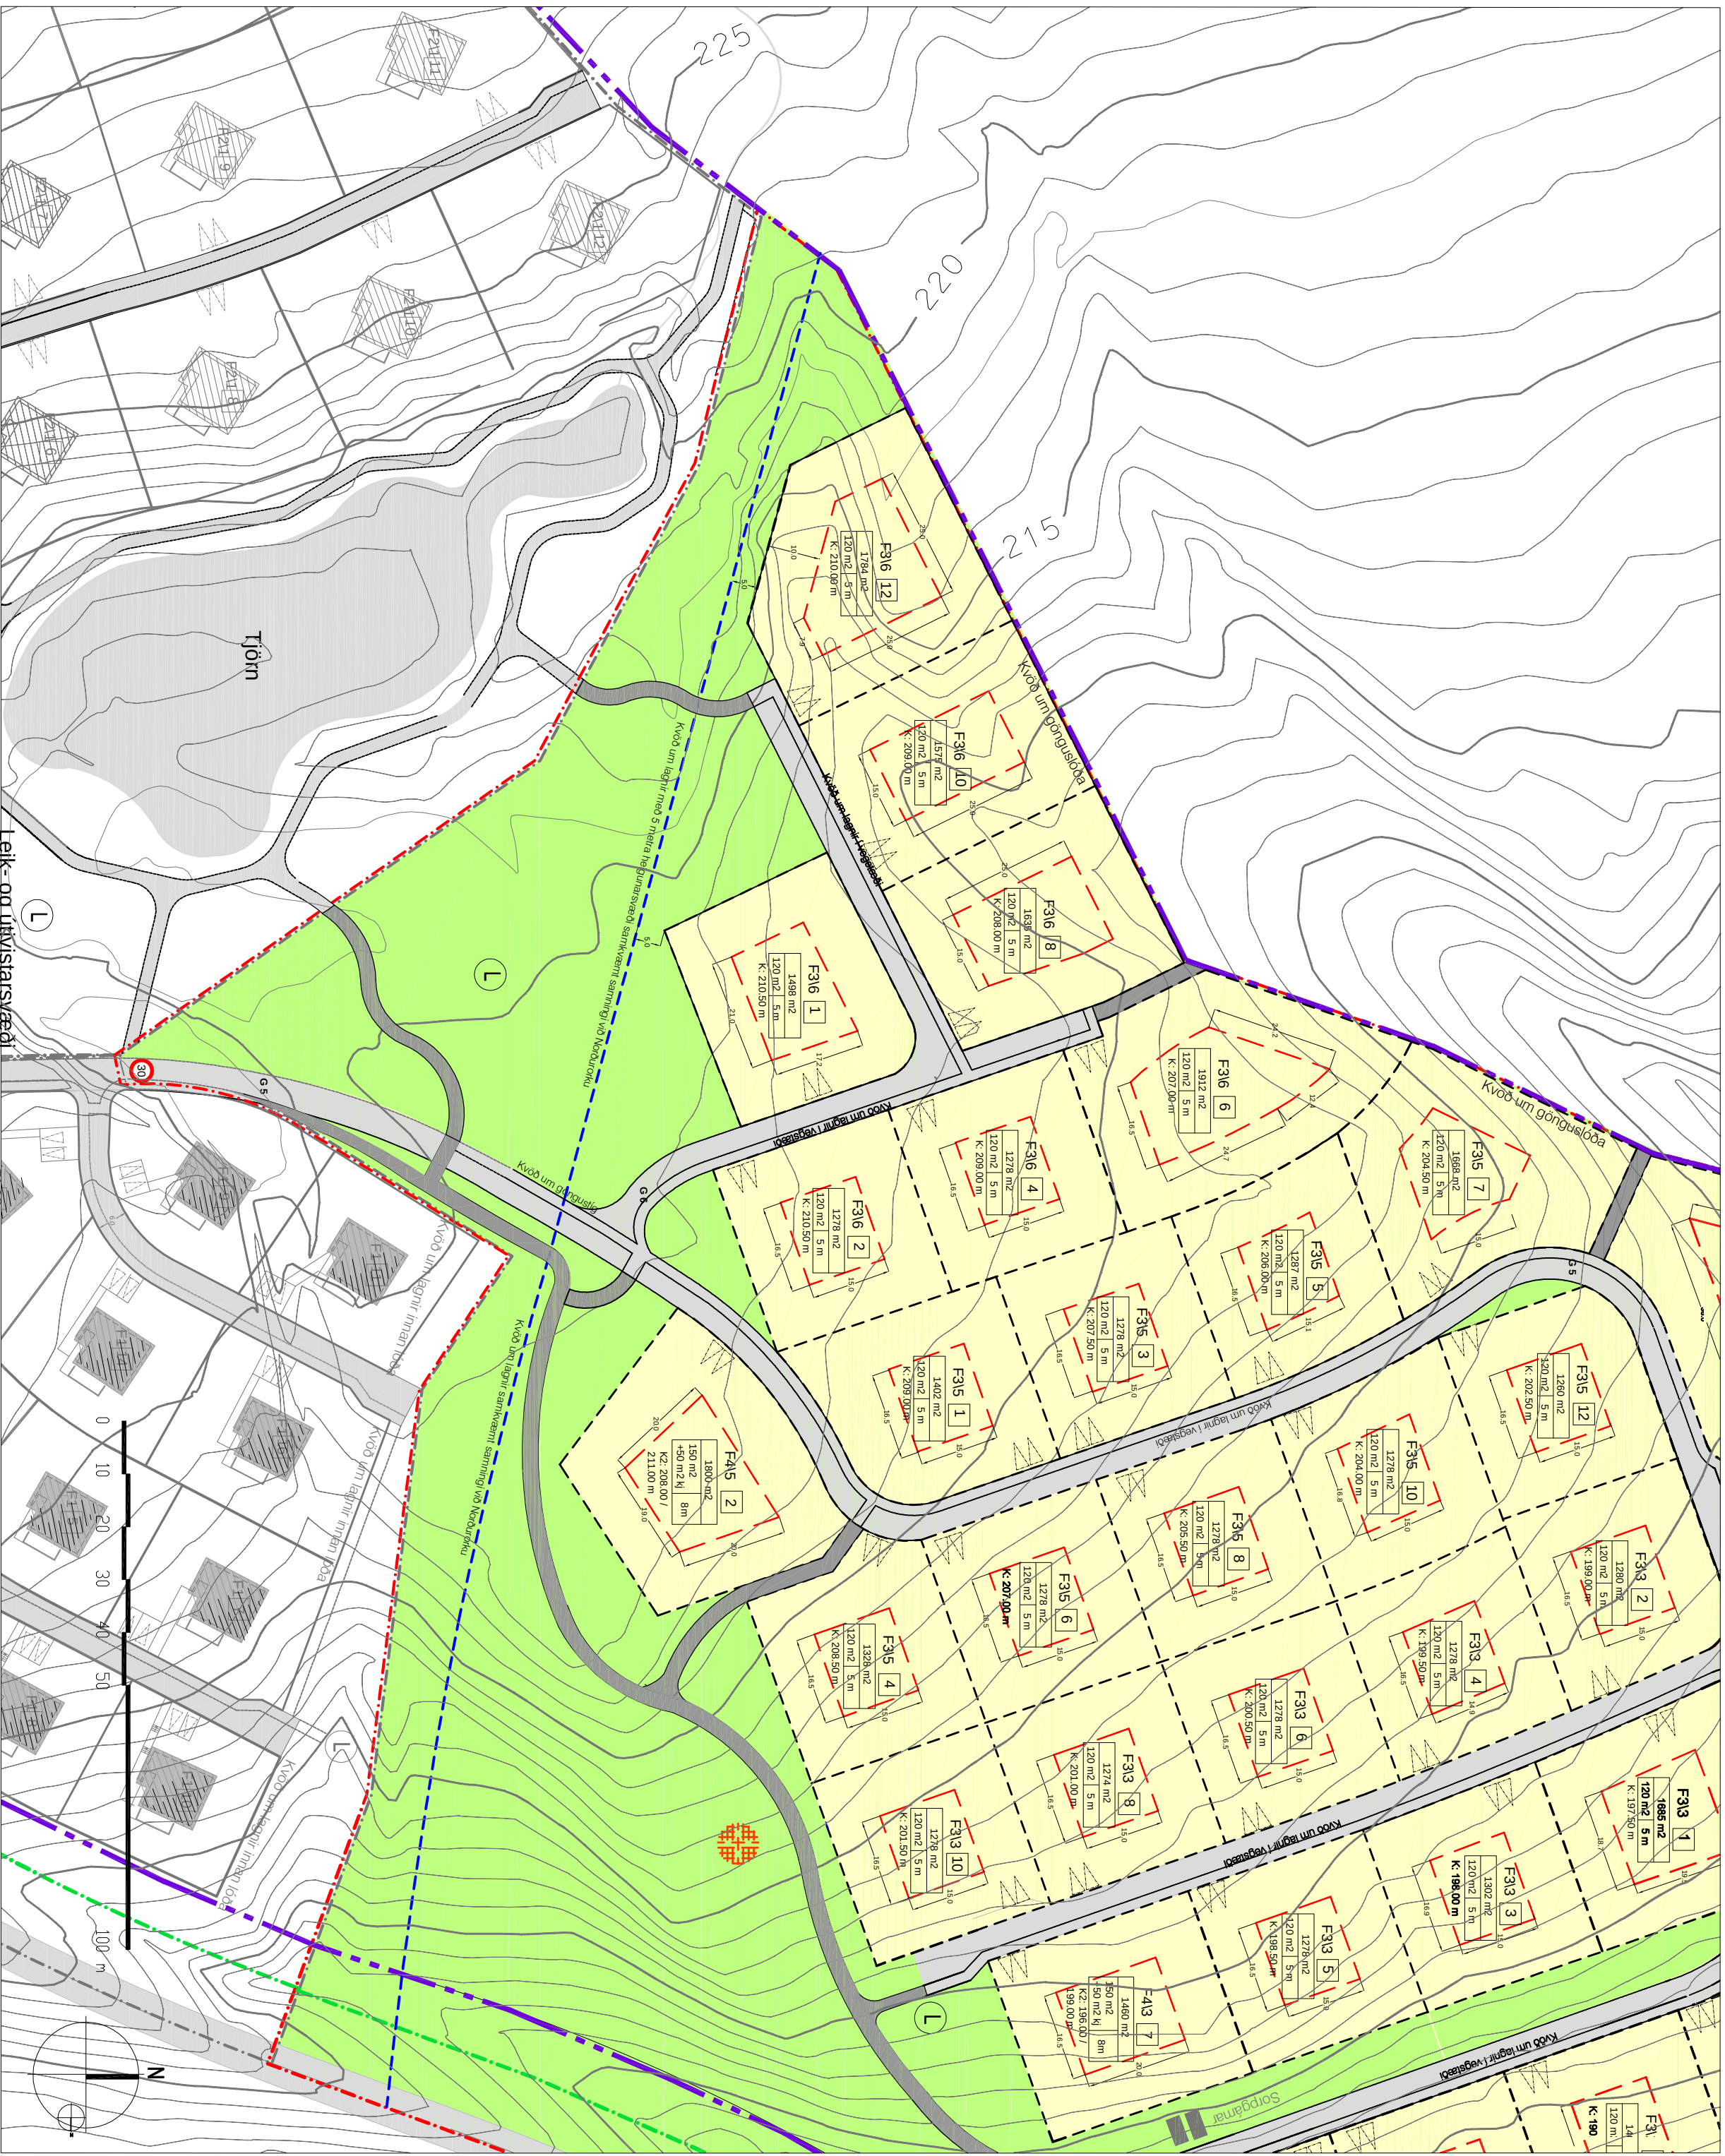


Deiliskipulag 3.áfanganga Hálанда í landi Hlíðarenda - Tillaga að breytingu á deiliskipulagi.

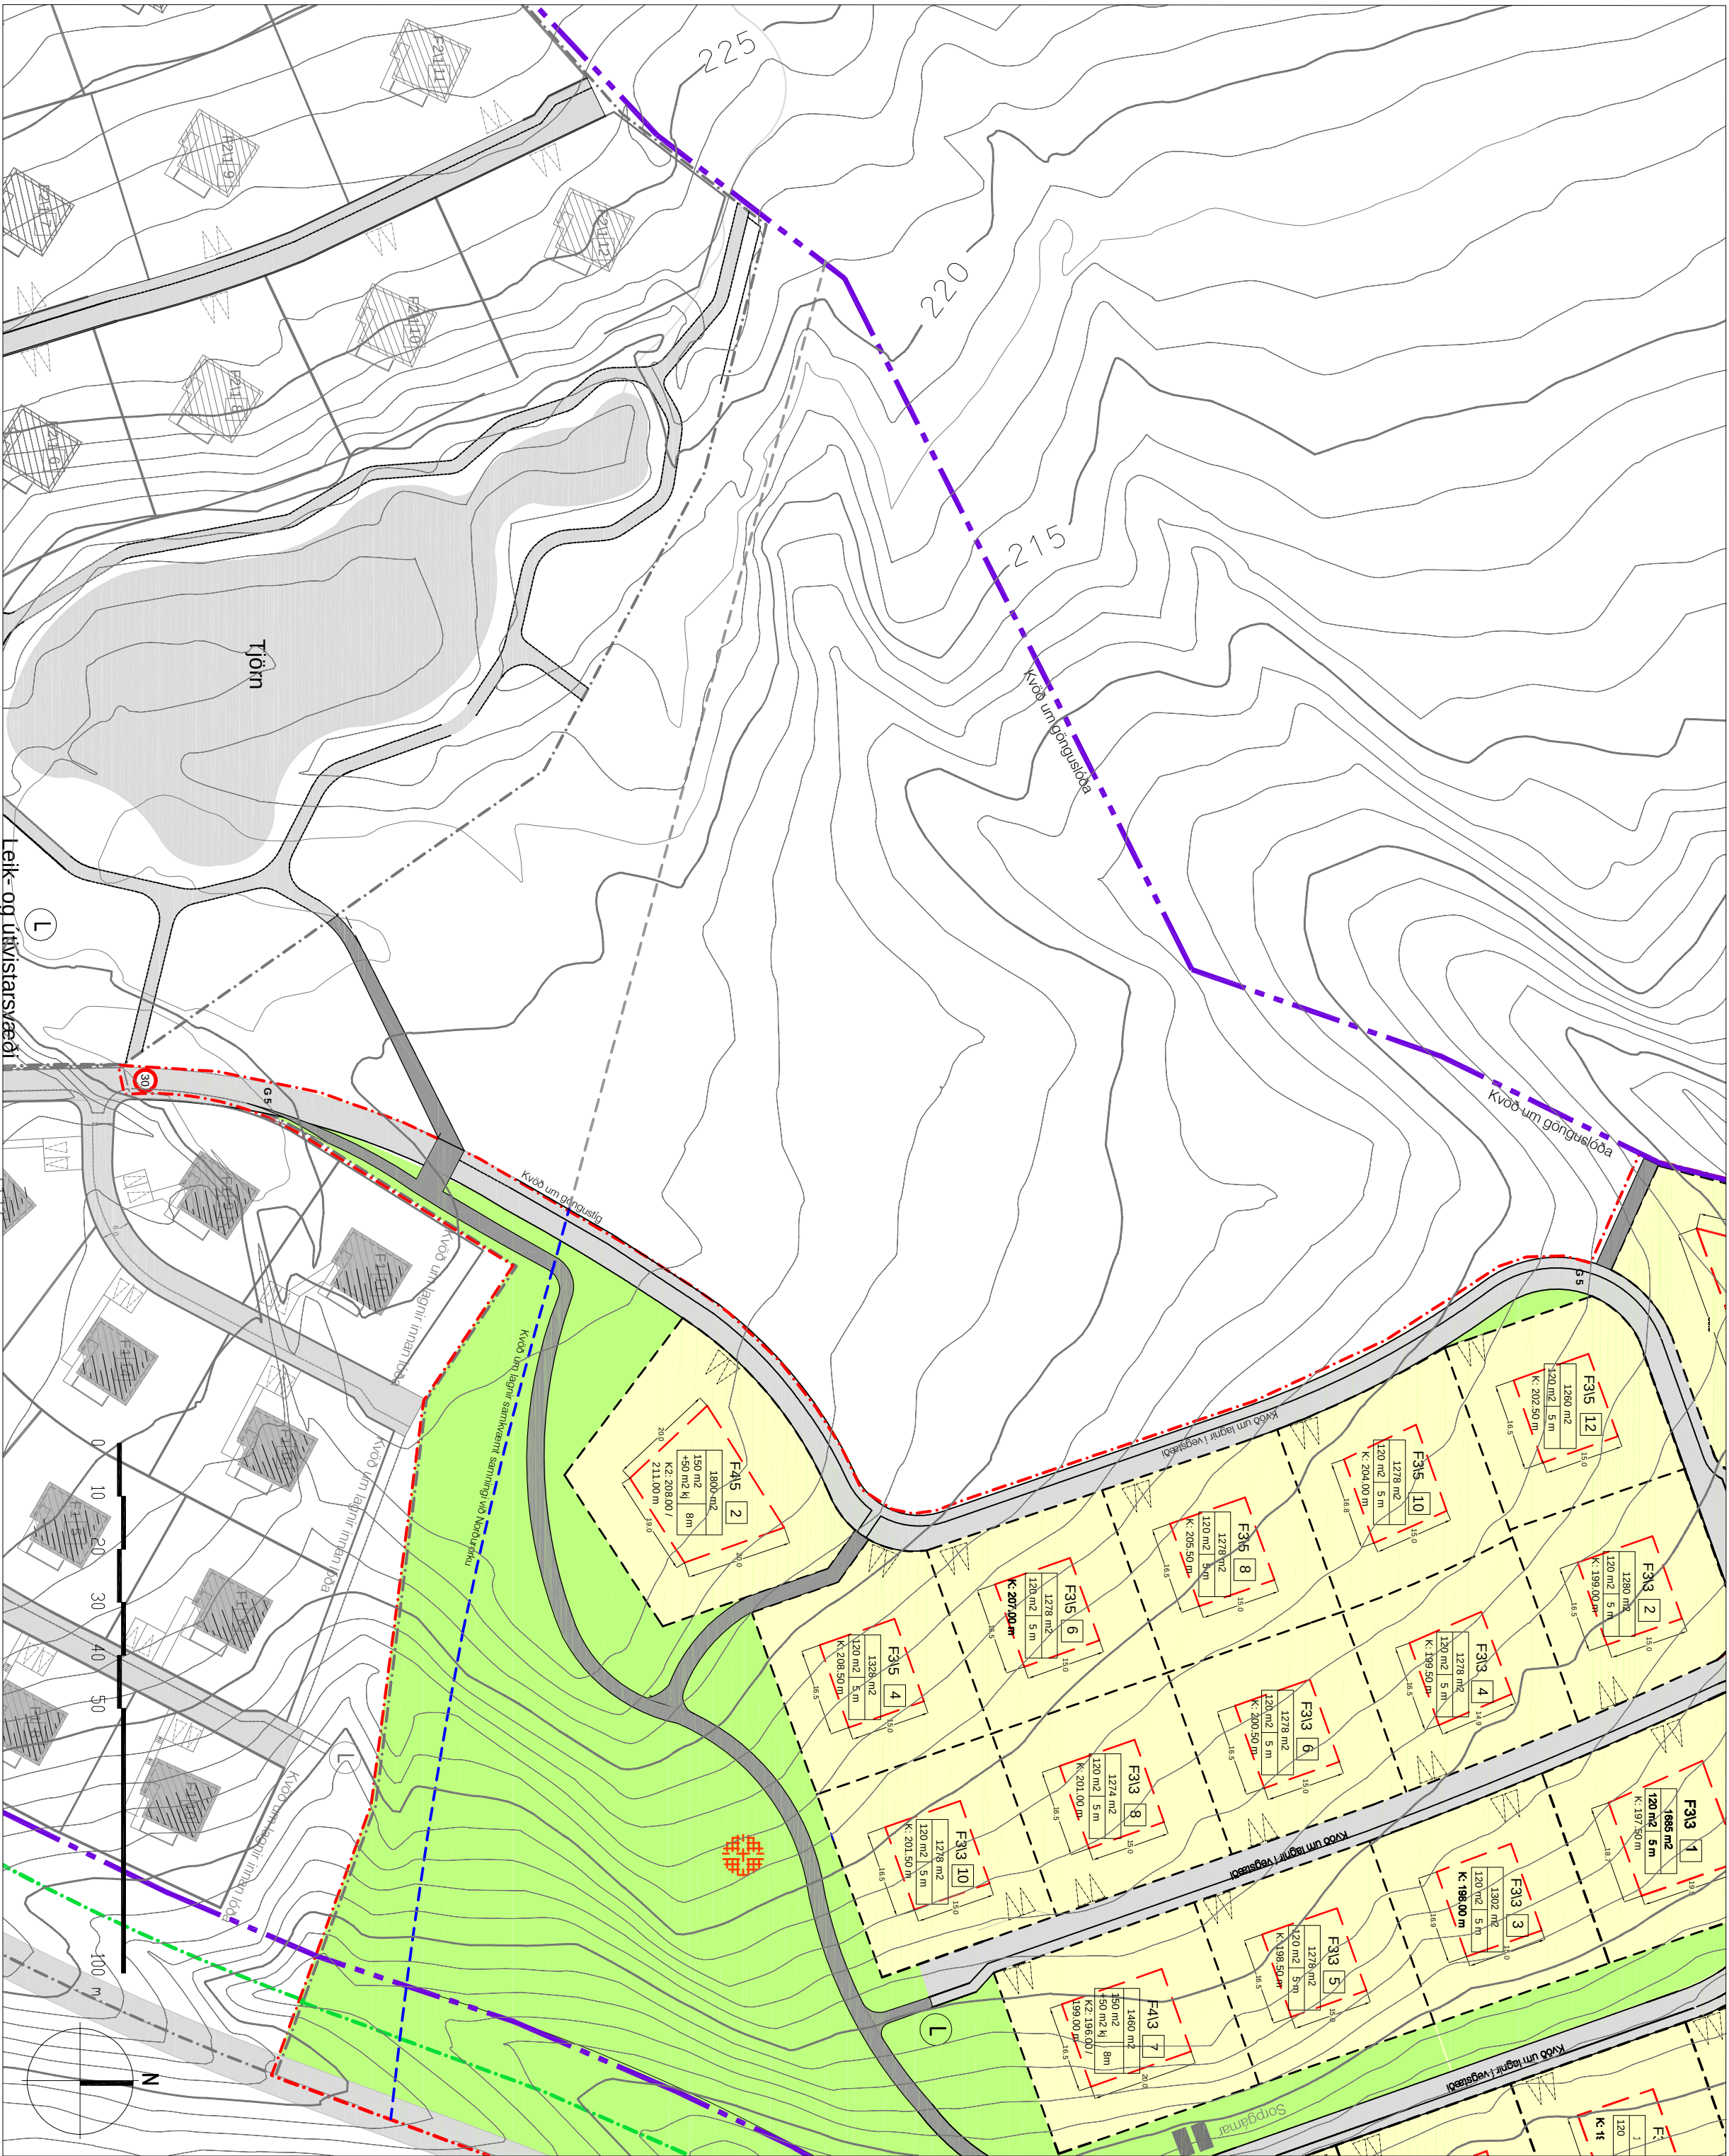

Gilclandi deiliskipulag 3. áfanganga Hálанда í landi Hlíðarenda, samþykkt í bæjarstjórn Akureyrarkaupstaðar 19.07.2018 - m.kv. 1.1000 í A1

GREINARGERÐ MED TILÖGU AÐ DELISKIPULAGSBREYTINGU

Í gildi er deiliskipulag fyrir 3. áfanganga Hálанда í landi Hlíðarenda, samþykkt af bæjarstjórn Akureyrarbæjar þann 19.07.2018.

Deiliskipulagsbreyting tekur til um 20.000 m² óskipulags svæðis 3. áfanganga Hálанда í landi Hlíðarenda, ofan Akureyrar.

Svæðið sem tilagán tekur til var í skipulagsmeðferð sem hluti 3. áfanganga, skipulagi sem svæði fyrir orlofshús og hótel. Vegna breytingar sem gerð var á aðalskipulagi Akureyrar og tók til svæðisins féllu þau skipulagsstórn ekki lengur að áðornum aðalskipulagsins og var þessi hluti 3 áfanganga því felldur út úr skipulagsmeðferð í gildandi deiliskipulagi á seinni stigum þess ferlis.

Breytingartillagan nú er í fullu samræmi við gildandi aðalskipulag af svæðinu og þau deiliskipulög sem í gildi eru á svæðinu.

Breytingartillagan skilgreinir 11 nýjar lóðir fyrir frístundahús samkvæmt skilgreiningunni F3 í gildandi deiliskipulagi eða frístundahús allt að 120 m² að grunnfleti. Nýju lóðirnar eru fjórar ofan við núverandi götu, Hrókaland, og sjö við nýja götu, merkt G6 á uppdrætti. Lengd nýrrar götu er um 180 m. Skilmálar á lóðunum, bílastæði og útfærsla götu eru samkvæmt gildandi deiliskipulagi.

3 m. breiðir göngustígar eru skilgreindir til að tengja svæðið við aðliggjandi göngustíga og útivistarsvæði.

Nýtt leiksvæði er skilgreint, suð-vestast á svæðinu.

Samráð hefur verið haft við Norðurlorku vegna aðvæluagnar sem liggur í gegnum svæðið, 5 m heigunarsvæðis og samsvarandi lámarksfjarlægðar lóðarmarka frá henni. Kvöð er um lagnir í götu.

Breyting þessi fellur ekki undir lög nr. 105/2006 um umhverfismat áætlana þar sem breytingin mun ekki fela í sér framkvæmdir sem háðar eru mati á umhverfisáhrifum.

Eldra skipulag er að öðru leiti enn í gildi.

Tillaga að breytingu á deiliskipulagi - m.kv. 1:1000 í A1



Deiliskipulagsstillingan var auglýst þann _____ 2020 með
áðugasemdarfesti til _____ 2020.

Deiliskipulagsstillingan var samþykkt í skipulagsráði Akureyrarbæjar
þann _____ 2020.

Deiliskipulag þetta hefur hlotið meðferð skv.43. gr. laga nr. 129/2010
m.s.b. og var samþykkt í bæjarstjórn Akureyrar _____
2020.

Samþykkt deiliskipulagsins var auglýst í B-deild Stjórnartíðna
þann _____ 2020.

Bæjarstjórnin á Akureyri

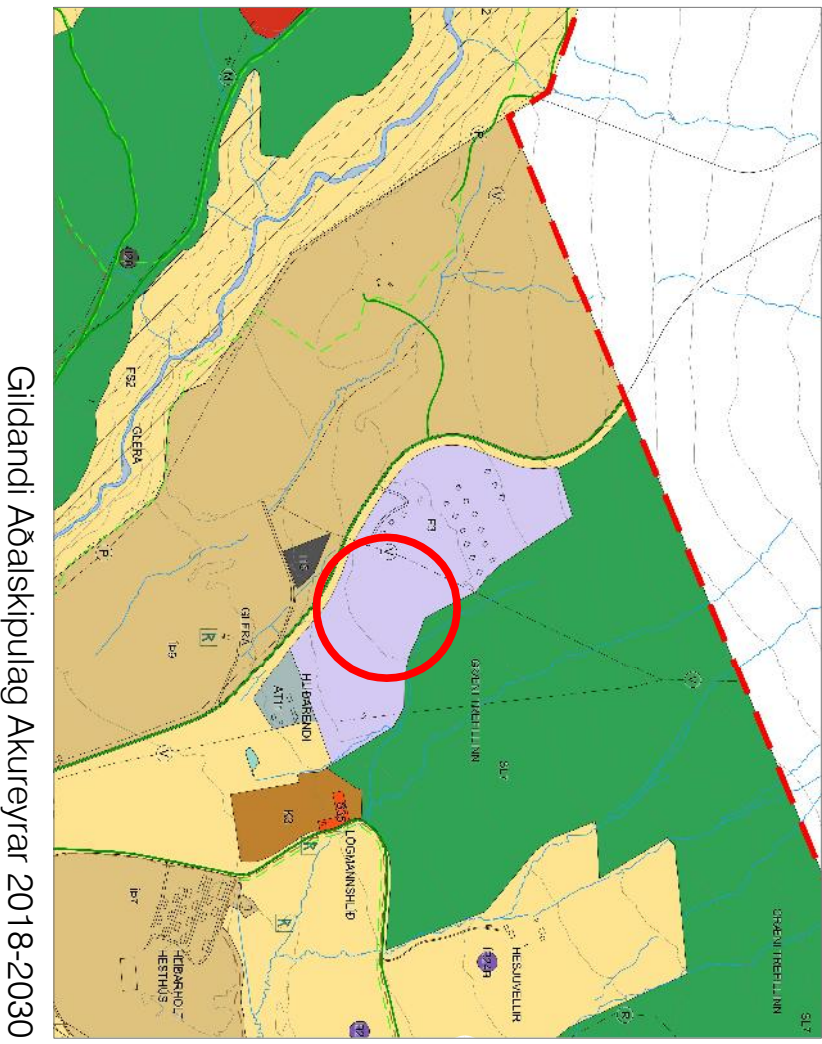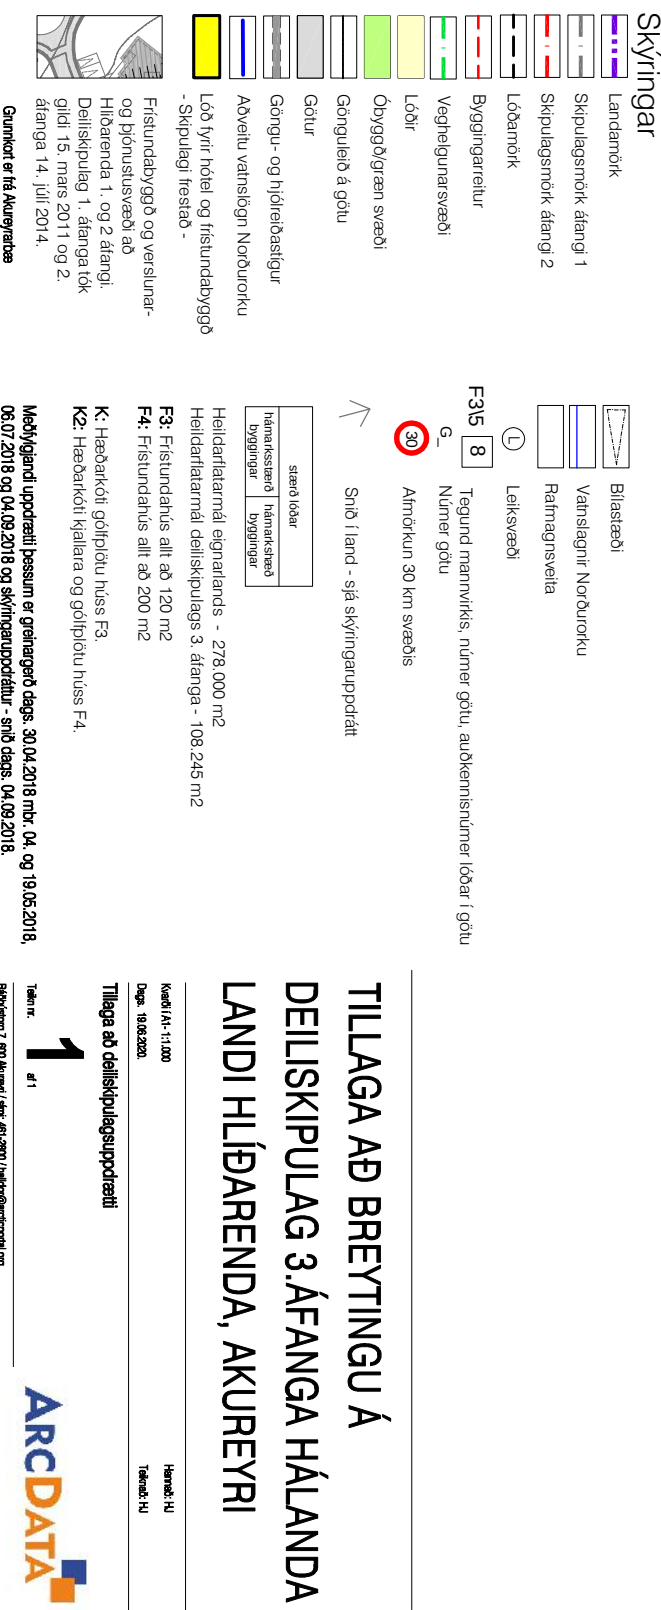

Gilclandi Aðalskipulag Akureyrar 2018-2030

