



Hólasandslína 3

220 KV JARÐSTRENGUR

Lýsing mannvirkja vegna útgáfu framkvæmdaleyfis



FYLGIGAGN 1

YFIRLITSKORT

Júní 2020



HS3 jarðstrengur Vegir	Núverandi loftlína Núverandi jarðstrengur	ÚTGÁFA	BREYTING	DAGSETNING	GERT	SAMÞYKKT	DAGSETNING	12.06.2020	LANDSNET	JARÐVINNA OG LAGNING	YFIRLITSTEIKNING	KORT 1	EFLA	FERLI	SÆTI	STADUR		
								GERT						ÖS	LYK-1	LYK0		
								YFIRFARID						IE	NÚMÉR	2509-513	ÚTGÁFA	BLAD
								BLADSTÆRÐ						A3	HÓLASANDSLÍNA 3		4_21_001	N BLAD

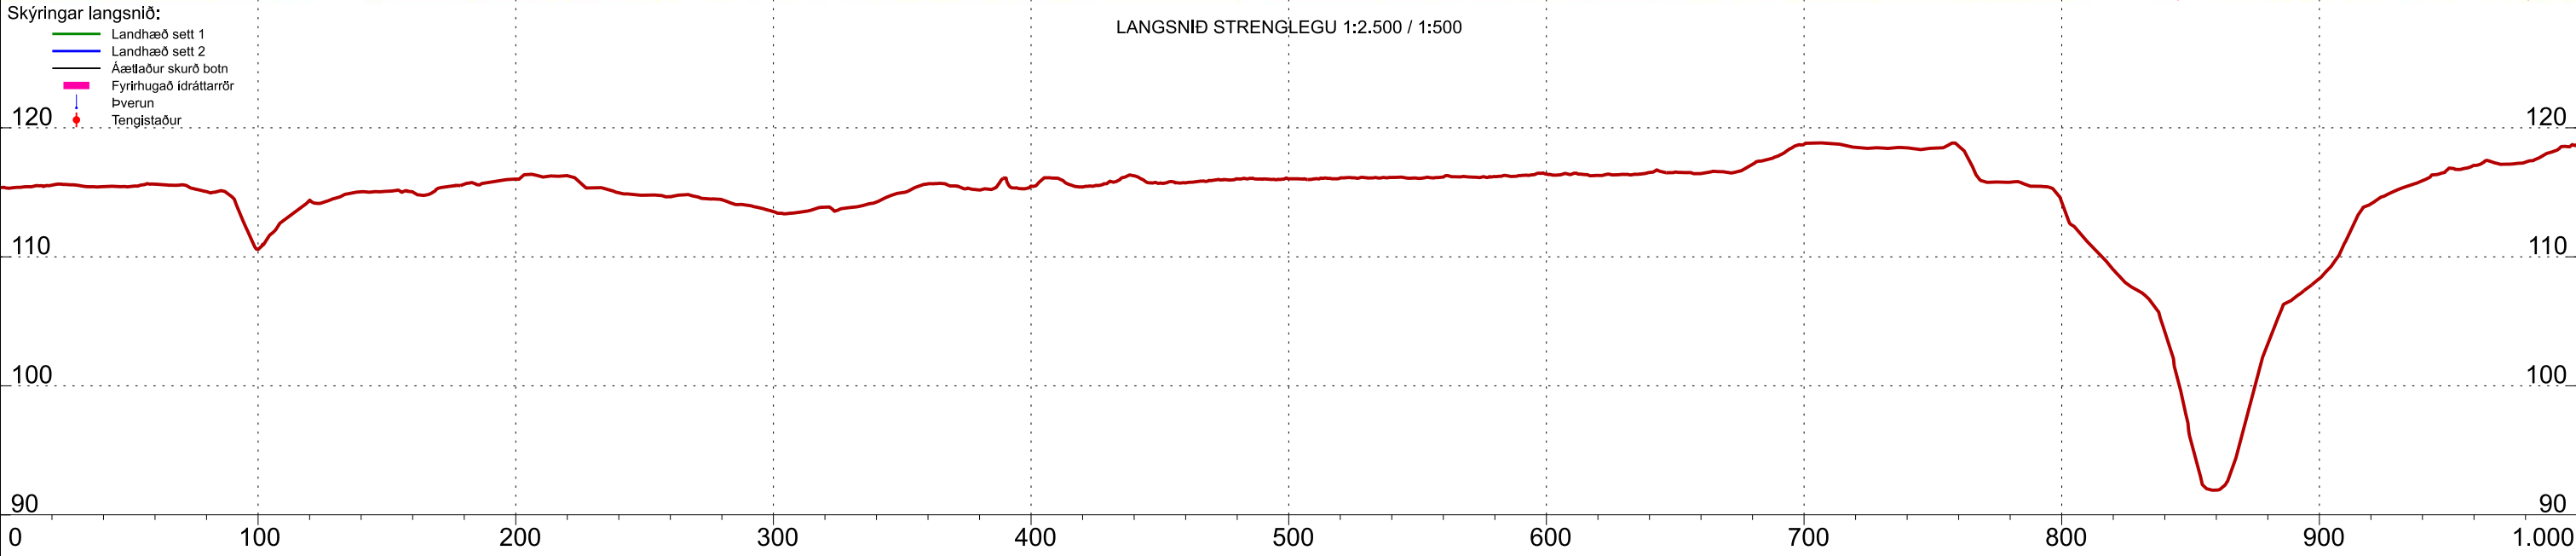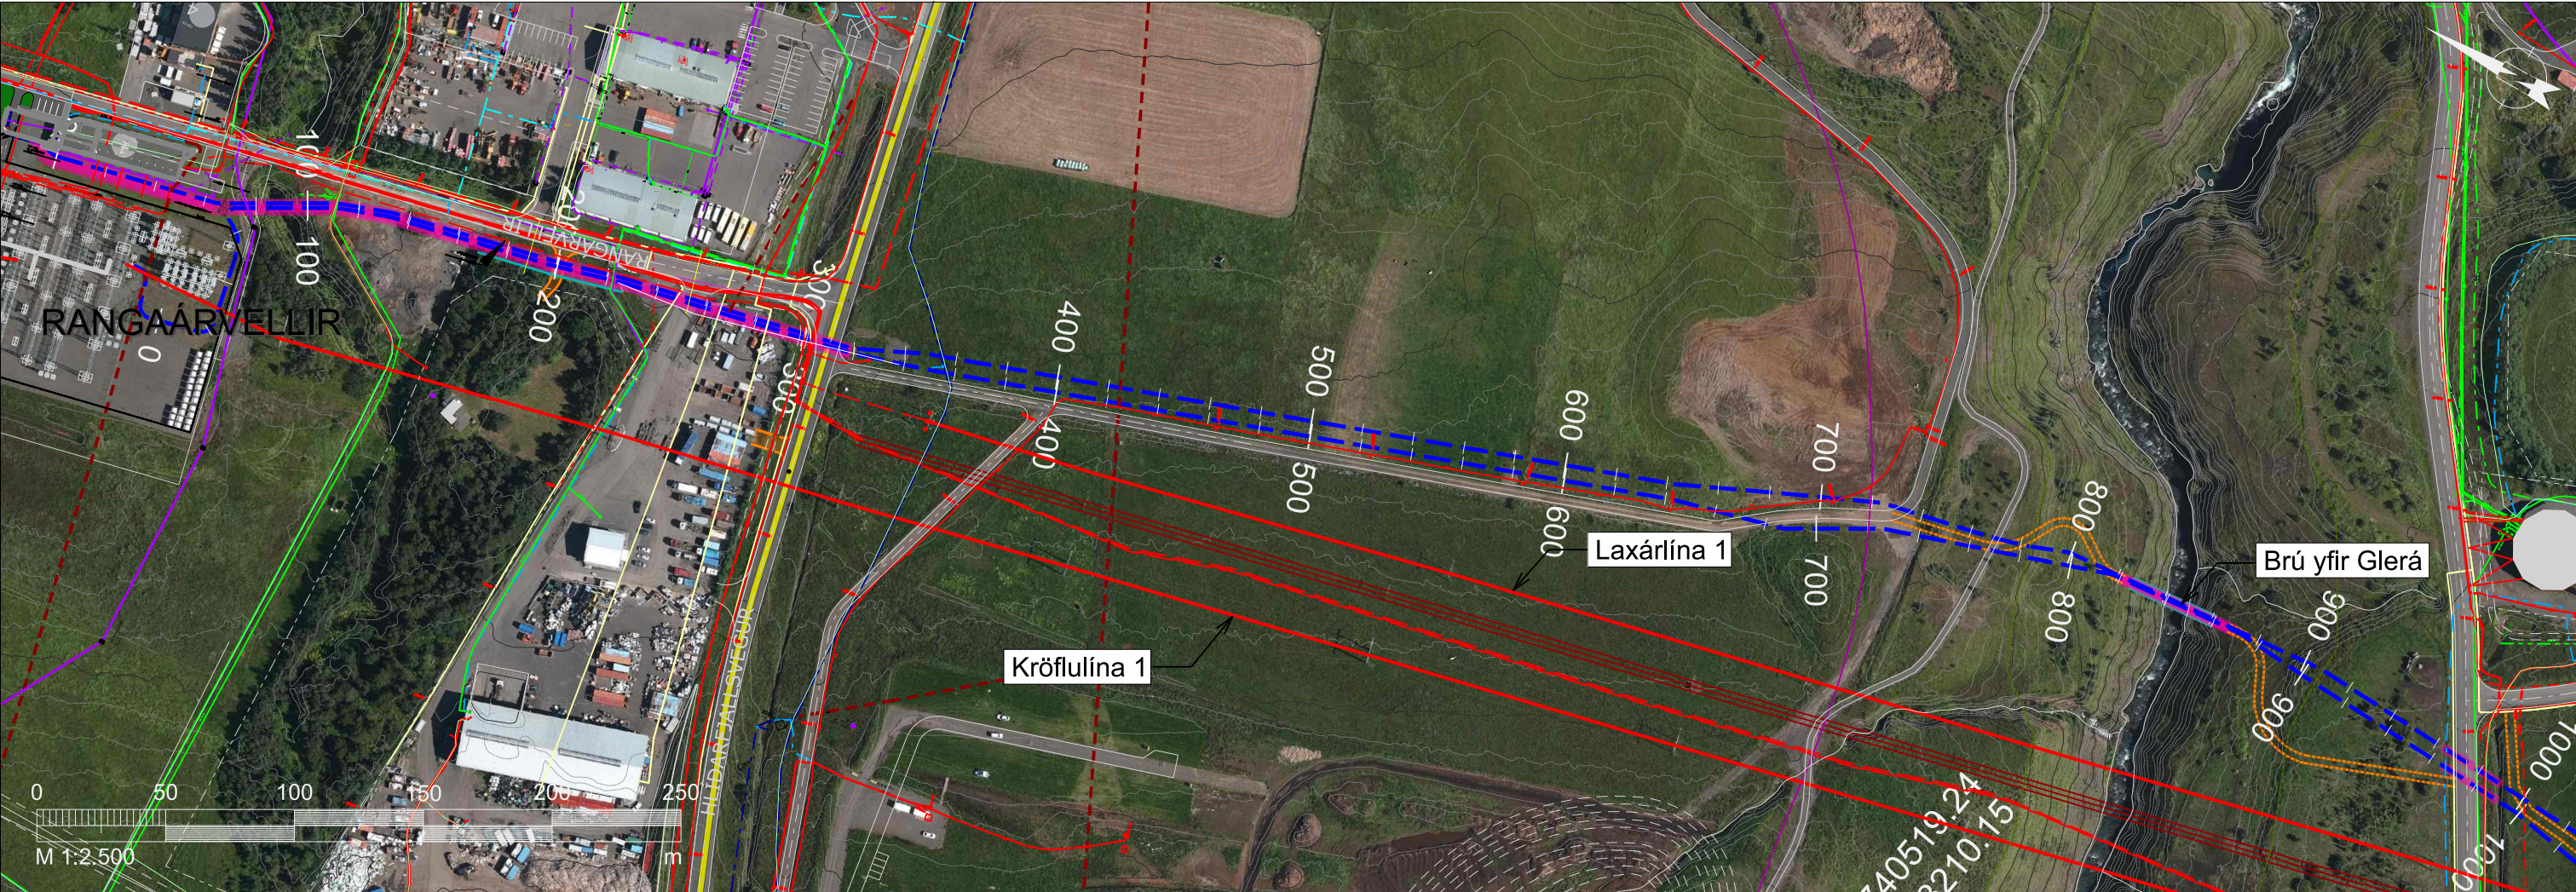

Skýringar	
HS3 jarðstrengur	Hitaveita
Núverandi loftlína	Vatnsveita
Niðurnif loftlínu	Fjarskiptalagnir
Núverandi jarðstrengur	Ljósastauraustrengur
Vegir	Fráveita

UTGAFA	BREYTING	DAGSETNING	GERT	SAMÞYKKT	DAGSETNING
					12.06.2020
					ÖS
					IE
					A3

LANDSNET

HÓLASANDSLÍNA 3



JARÐVINNA OG LAGNING

STÖÐ 0 - 1.000



KORT 2

EFLA

FERLI	SÆTI	STADUR
LYK-1	LYK0	
NÚMER	2509-513	UTGAFA
		BLAD
		N BLAD
		4_21_002

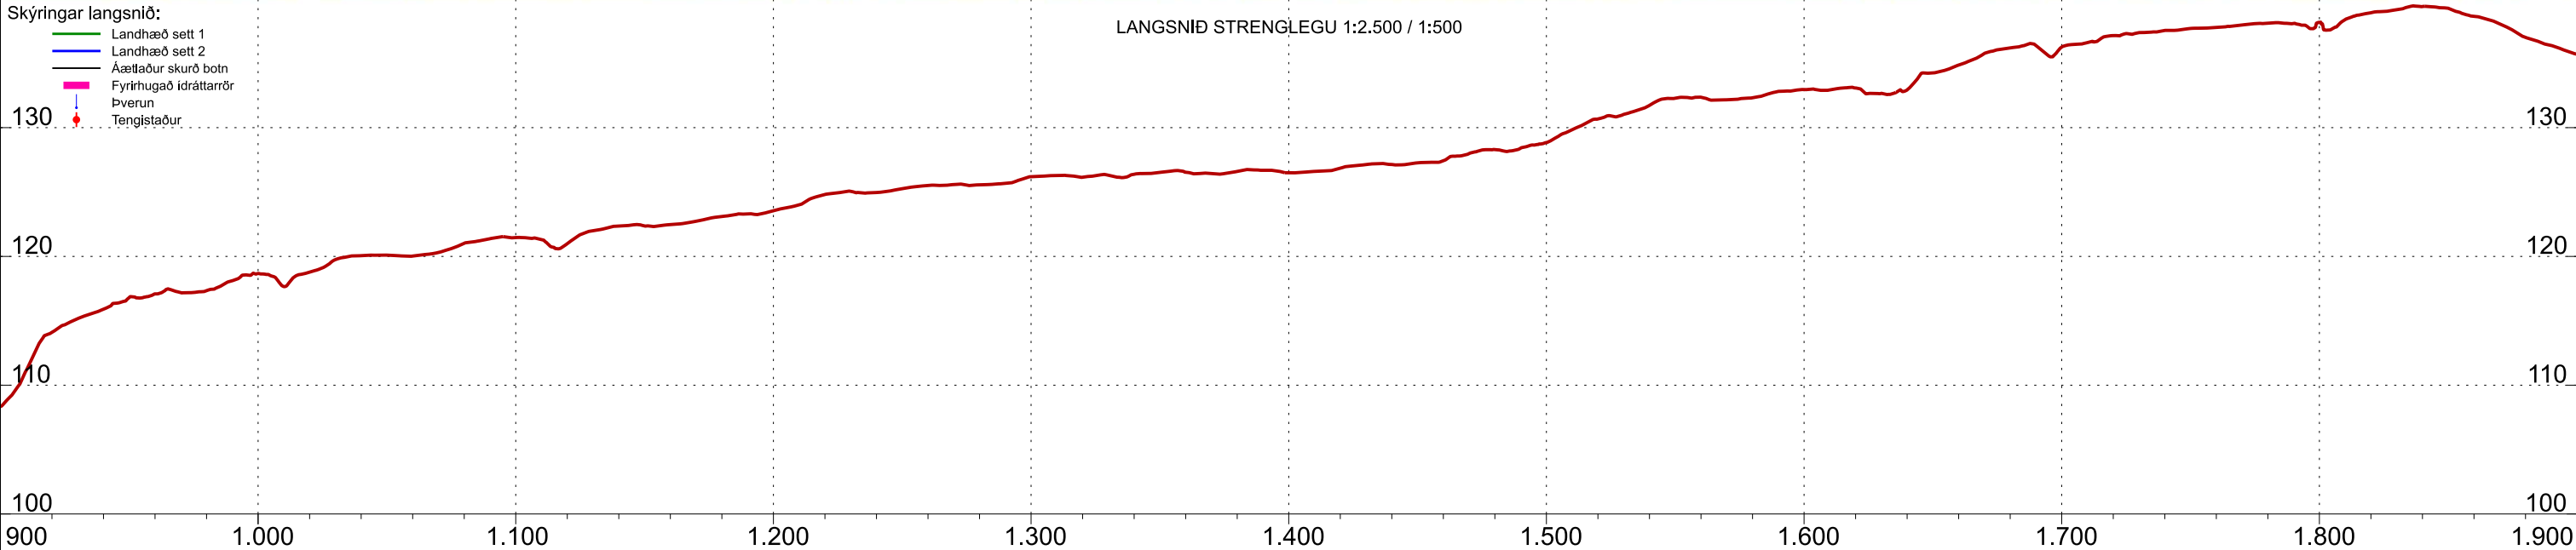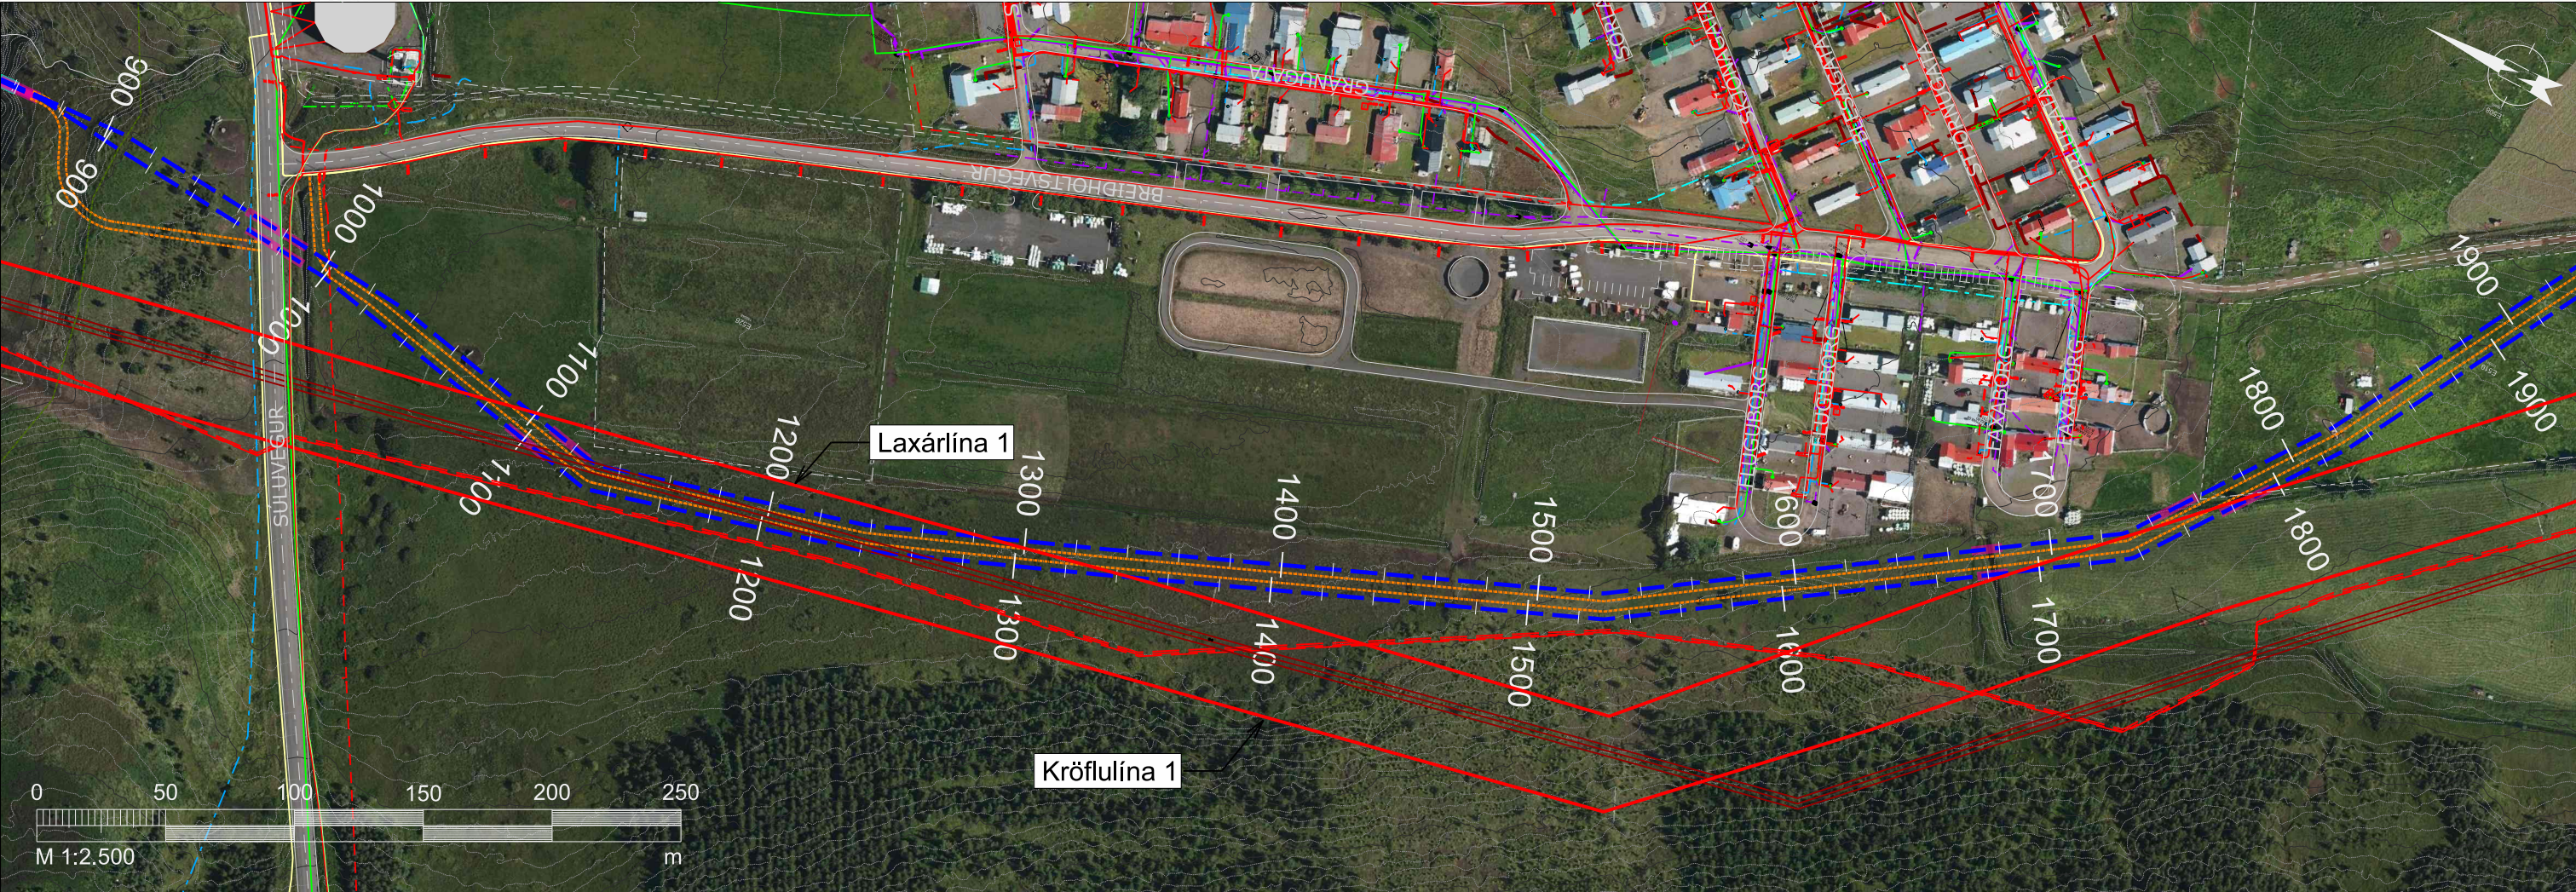

Skýringar	HS3 jarðstrengur Núverandi loftlína Niðurnif loftlínu Núverandi jarðstrengur Vegir Hitaveita Vatnsveita Fjarskiptalagnir Ljósastauraustrengur Fráveita	Hola nr. Dýpi [m] Núverandi slóð Fyrirhuguð slóð Möguleg slóð	ÚTGÁFA	BREYTING	DAGSETNING	GERT	SAMÞYKKT	DAGSETNING	LANDSNET	JARÐVINNA OG LAGNING	FERLI	SETI	STADUR			
							GERT	12.06.2020								
								ÖS					LYK-1	LYK0		
							YFIRFARID	IE					NÚMÉR	2509-513	ÚTGÁFA	BLAD
							BLADSTÆRD	A3			HÓLASANDSLÍNA 3		4_21_003		N BLAD	

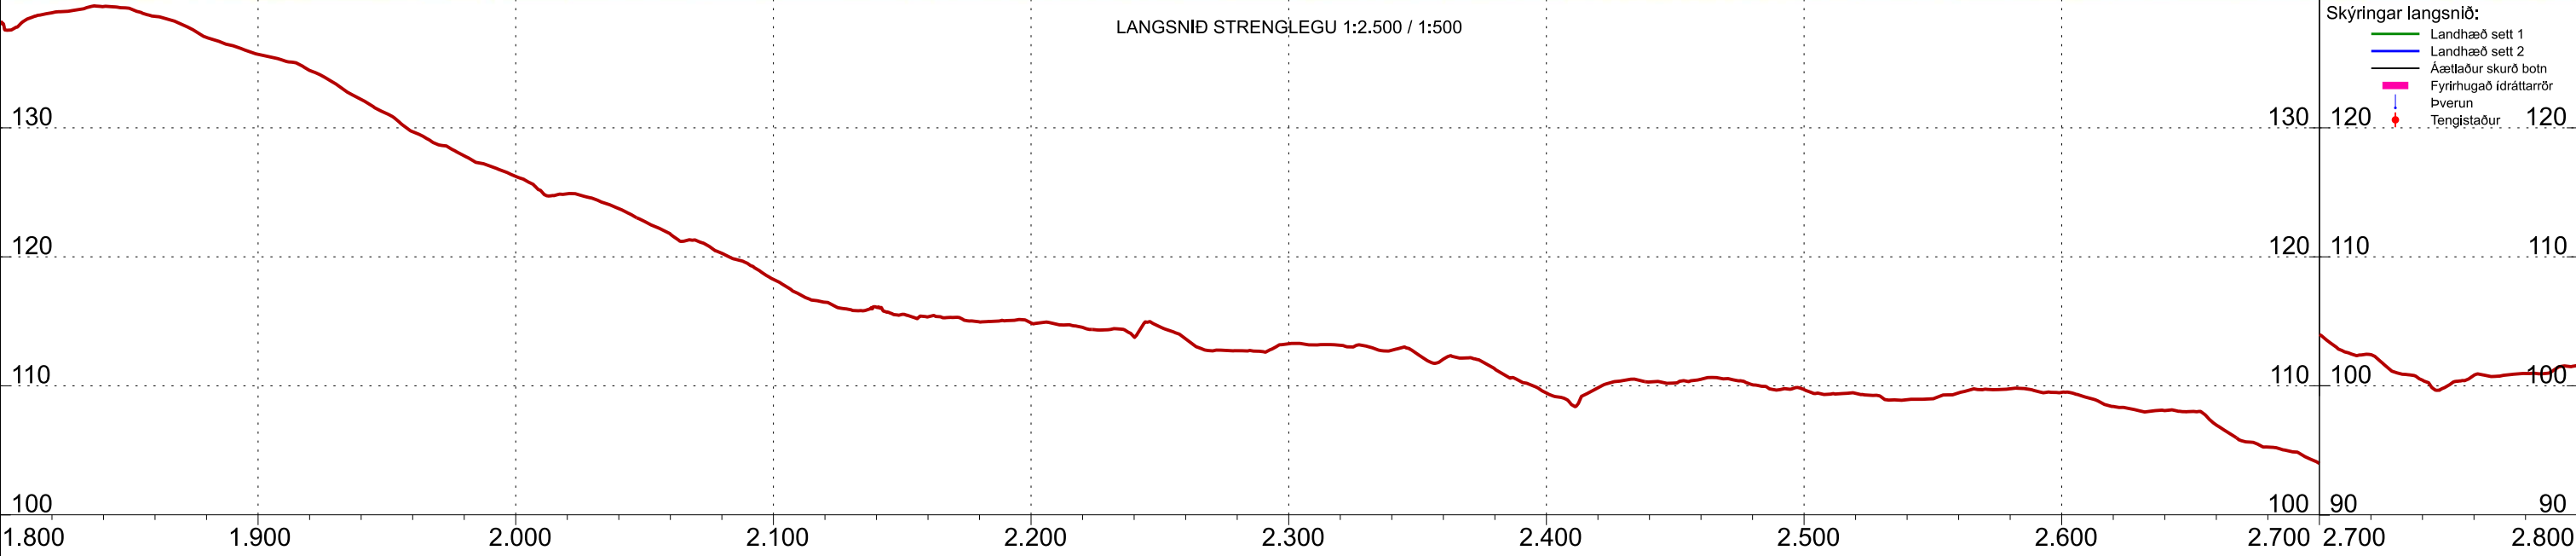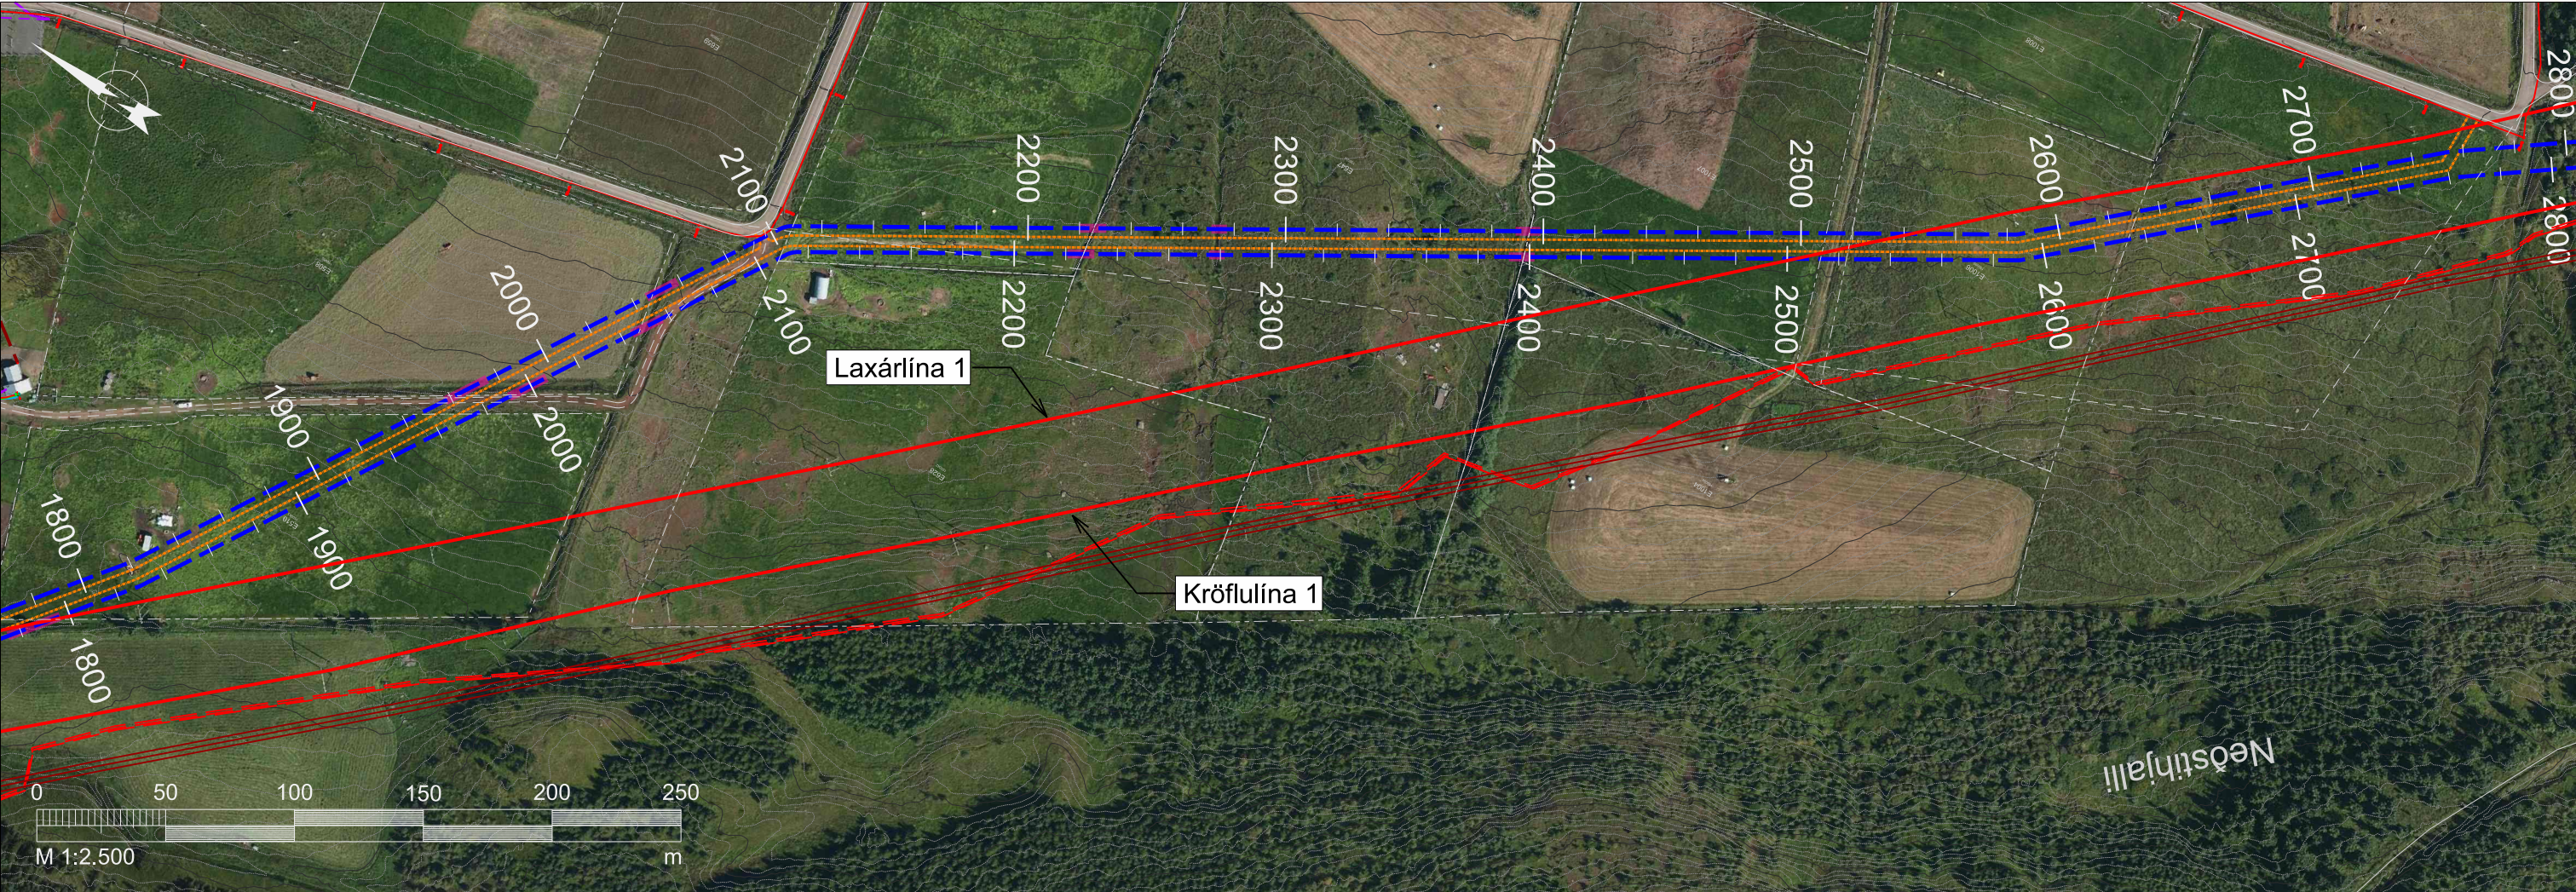

Skýringar	
HS3 jarðstrengur	Hitaveita
Núverandi loftlína	Vatnsveita
Niðurnif loftlínu	Fjarskiptalagnir
Núverandi jarðstrengur	Ljósastaurastrengur
Vegir	Fráveita

Hola nr. Dýpi [m]
Núverandi slóð
Fyrirhuguð slóð
Möguleg slóð



ÚTGÁFA	BREYTING	DAGSETNING	GERT	SAMÞYKKT	DAGSETNING
					12.06.2020
					ÖS
					IE
					A3

DAGSETNING
12.06.2020
ÖS
IE
A3



LANDSNET
HÓLASANDSLÍNA 3

JARÐVINNA OG LAGNING
STÖÐ 1.800 - 2.800
KORT 4



FERLI	S/ETI	STADUR
LYK-1	LYK0	
NÚMER	2509-513	ÚTGÁFA
4_21_004		BLAD
		N BLAD

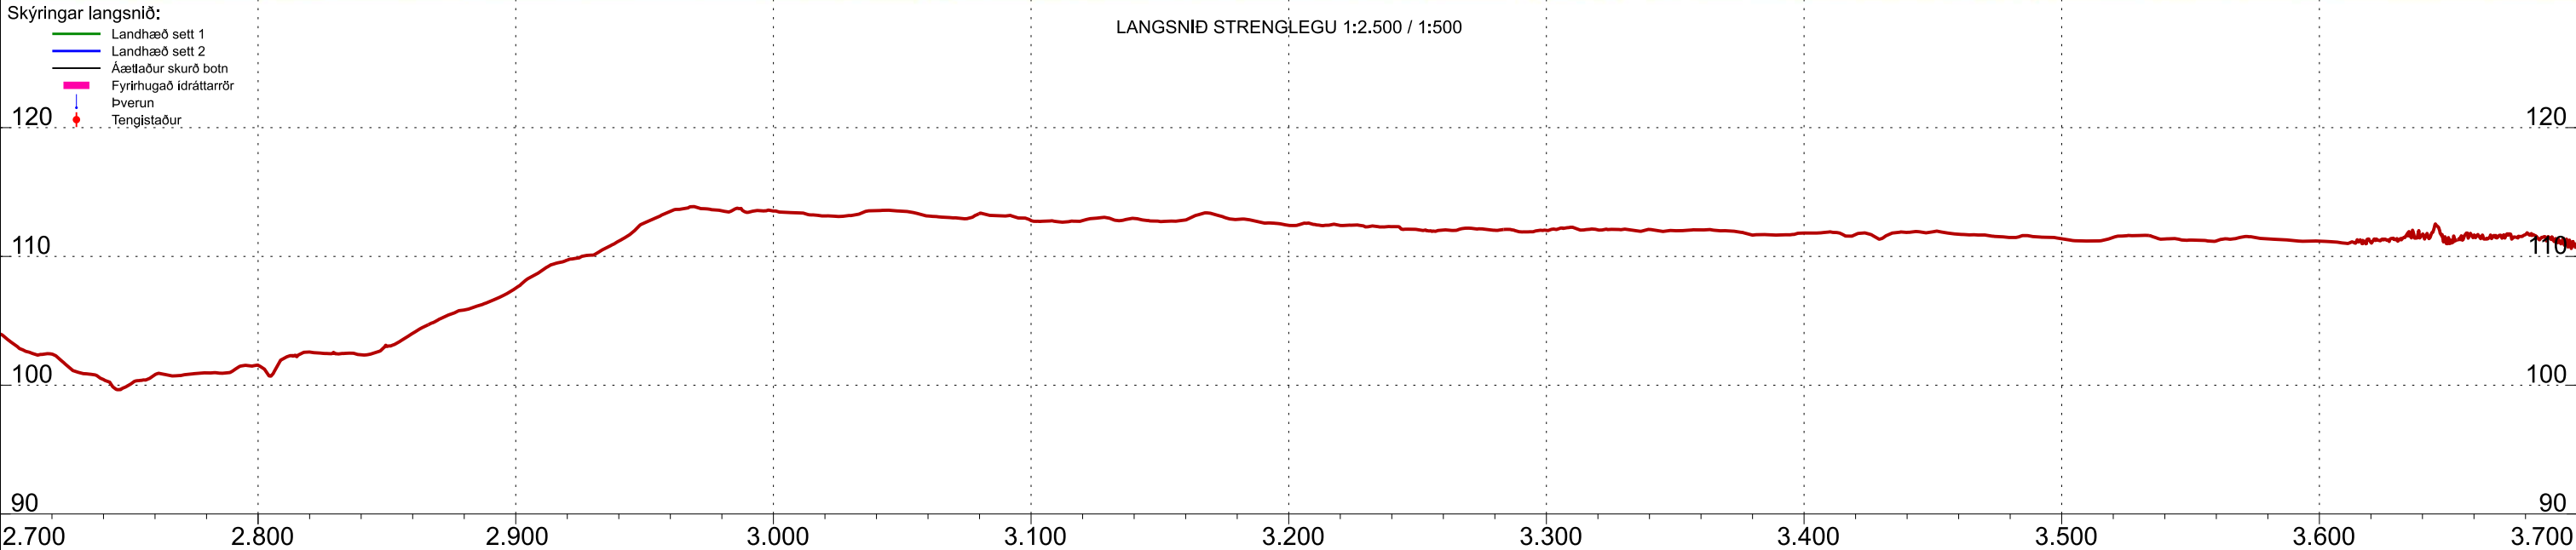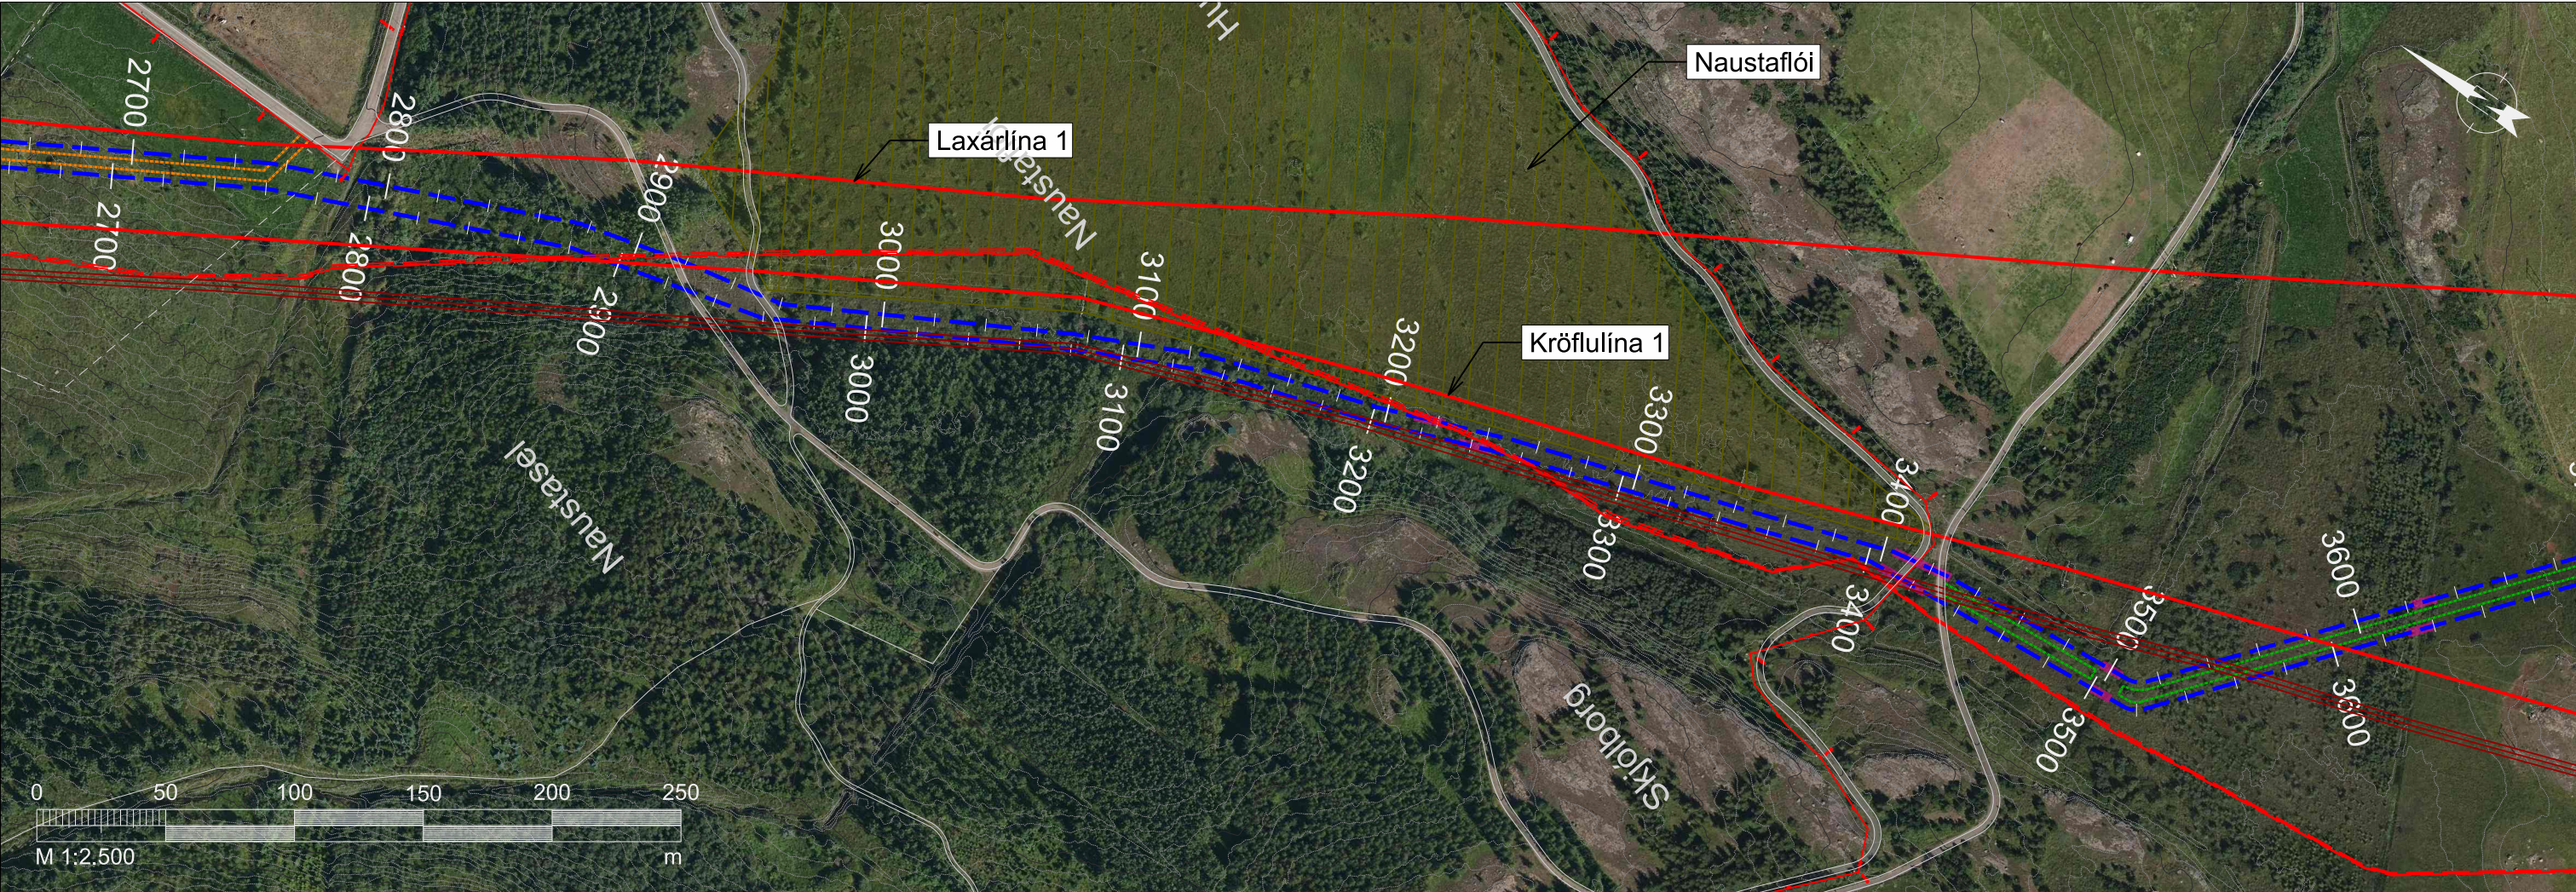

Skýringar					ÚTGÁFA	BREYTING	DAGSETNING	GERT	SAMÞYKKT	DAGSETNING	LANDSNET	JARÐVINNA OG LAGNING	STÖÐ 2.700 - 3.700	KORT 5	FERLI			SÆTI		STADUR				
HS3 jarðstrengur Núverandi loftlína Niðurrif loftlínu Núverandi jarðstrengur Vegir Hitaveita Vatnsveita Fjarskiptalagnir Ljósastauraustrengur Fráveita Hola nr. Dýpi [m] Núverandi slóð Fyrirhuguð slóð Möguleg slóð																								
HÓLASANDSLÍNA 3																								

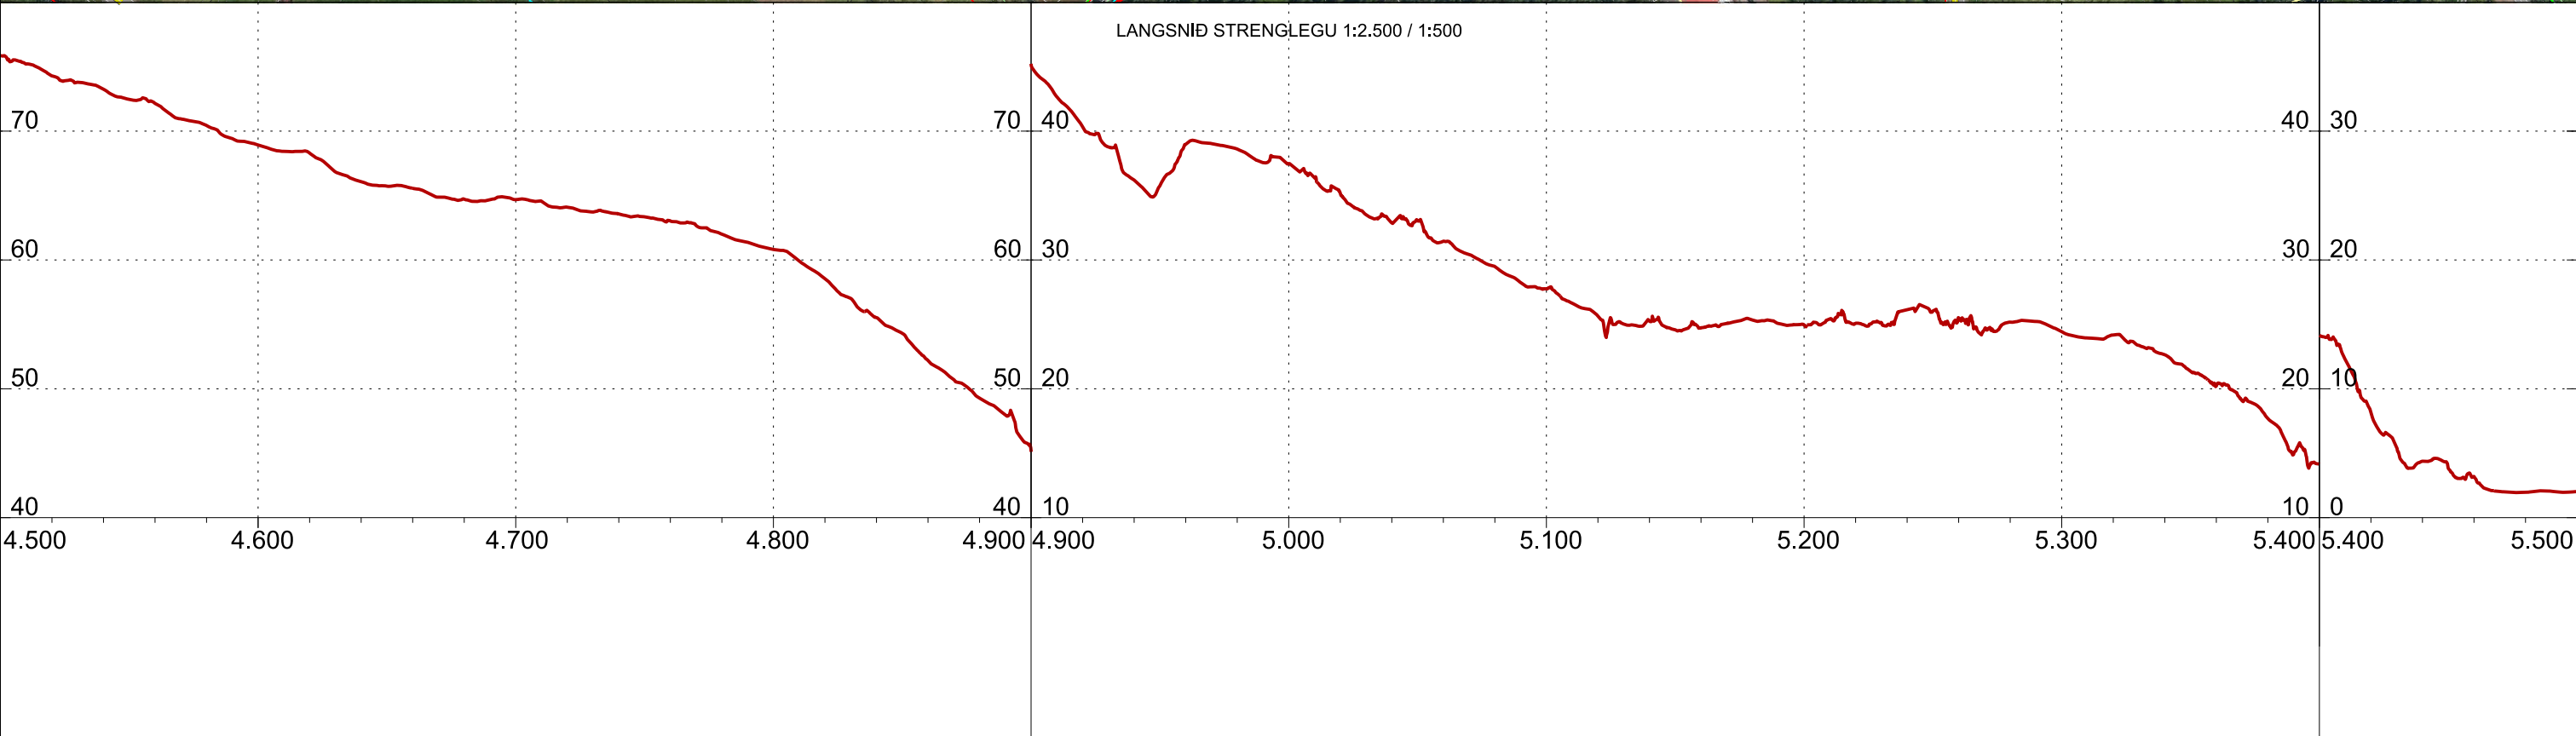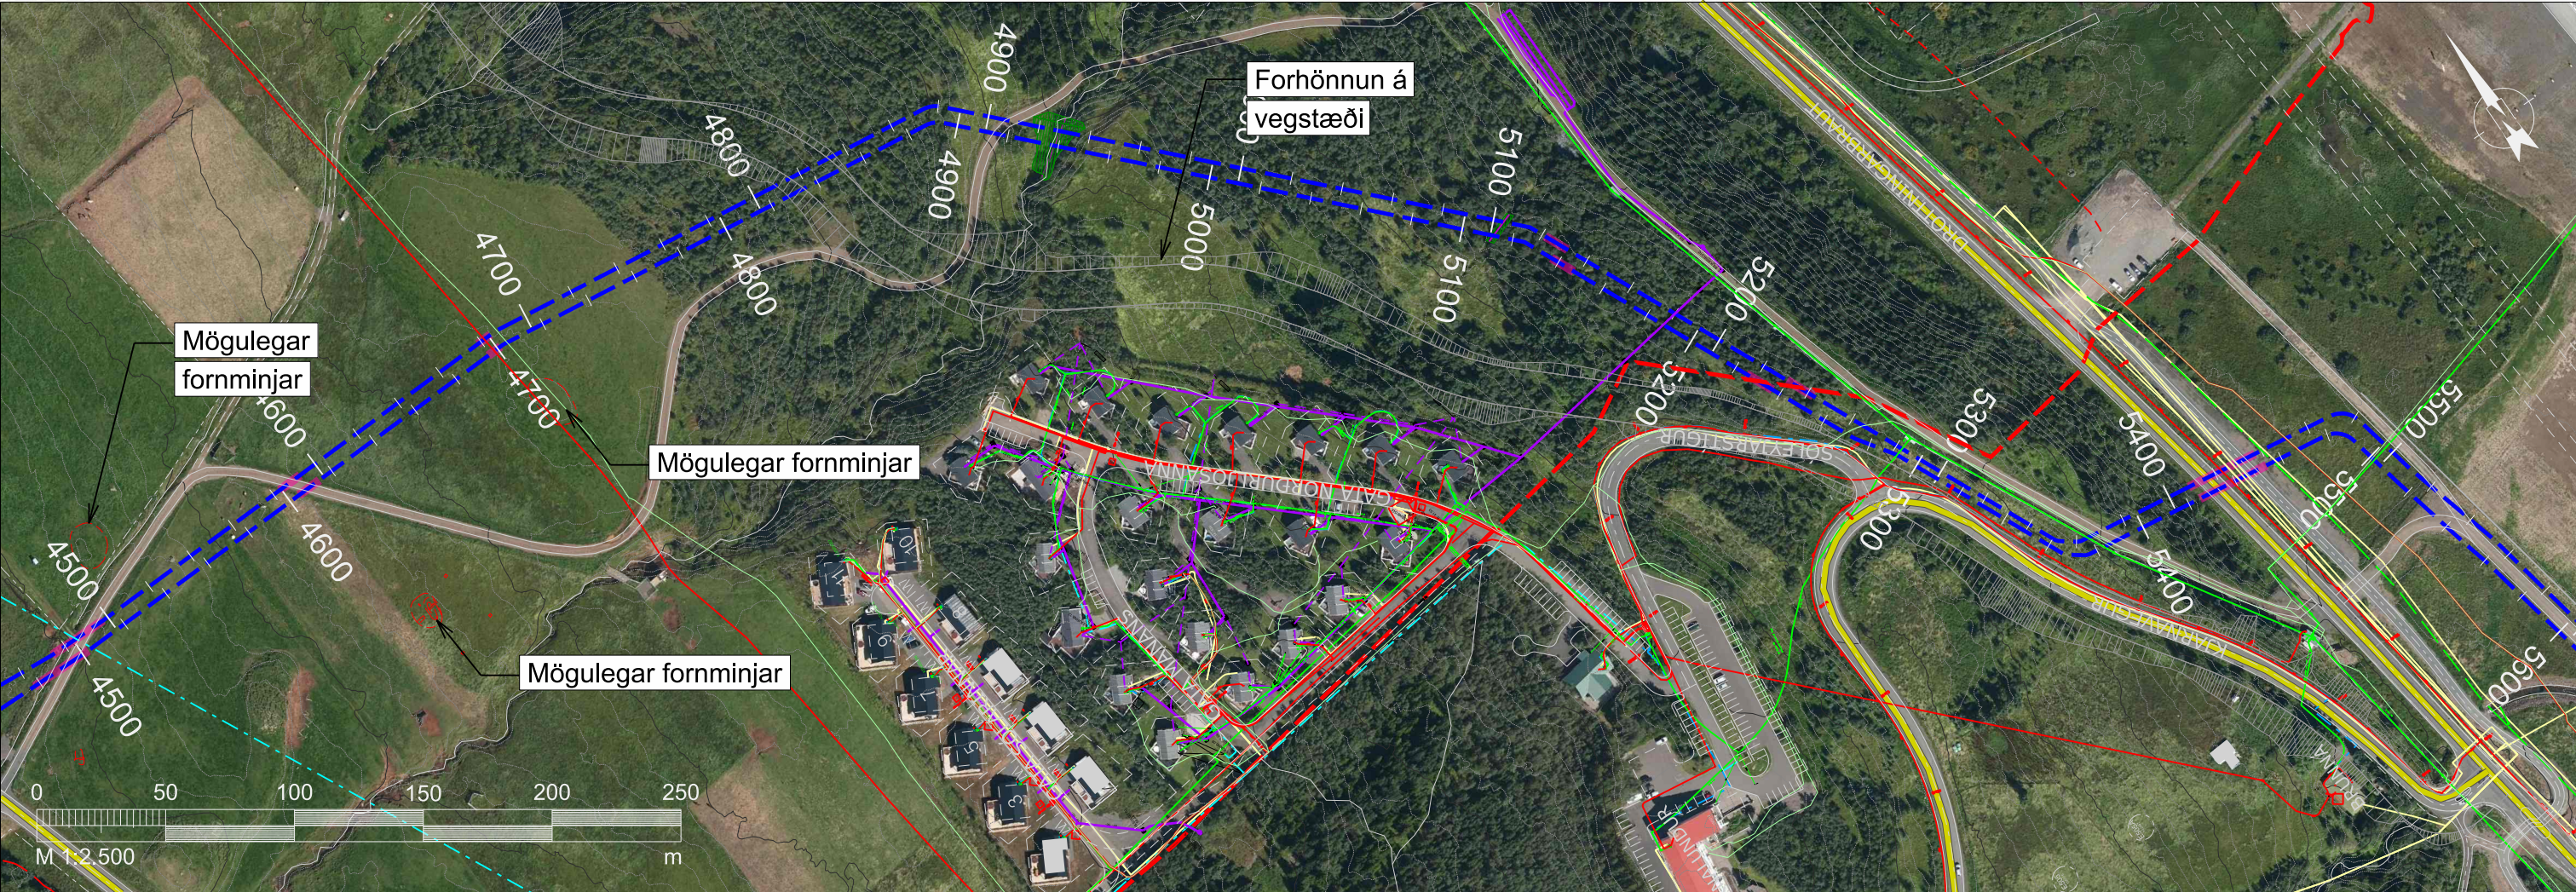

Skýringar HS3 jarðstrengur Núverandi loftlína Niðurrif loftlínu Núverandi jarðstrengur Vegir Hitaveita Vatnsveita Fjarskiptalagnir Ljósastaurastrengur Fráveita Hóla nr. Dýpi [m] Núverandi slóð Fyrirhuguð slóð Möguleg slóð	ÚTGÁFA	BREYTING	DAGSETNING	GERT	SAMÞYKKT	DAGSETNING	LANDSNET HÓLASANDSLÍNA 3	JARÐVINNA OG LAGNING STÖÐ 4.500 - 5.500 KORT 7 EFLA	FERLI	SÆTI	STADUR	
						12.06.2020			LYK-1	LYK0		
						ÖS			NÚMER	2509-513	ÚTGÁFA	BLAD
						IE			4_21_007		N BLAD	

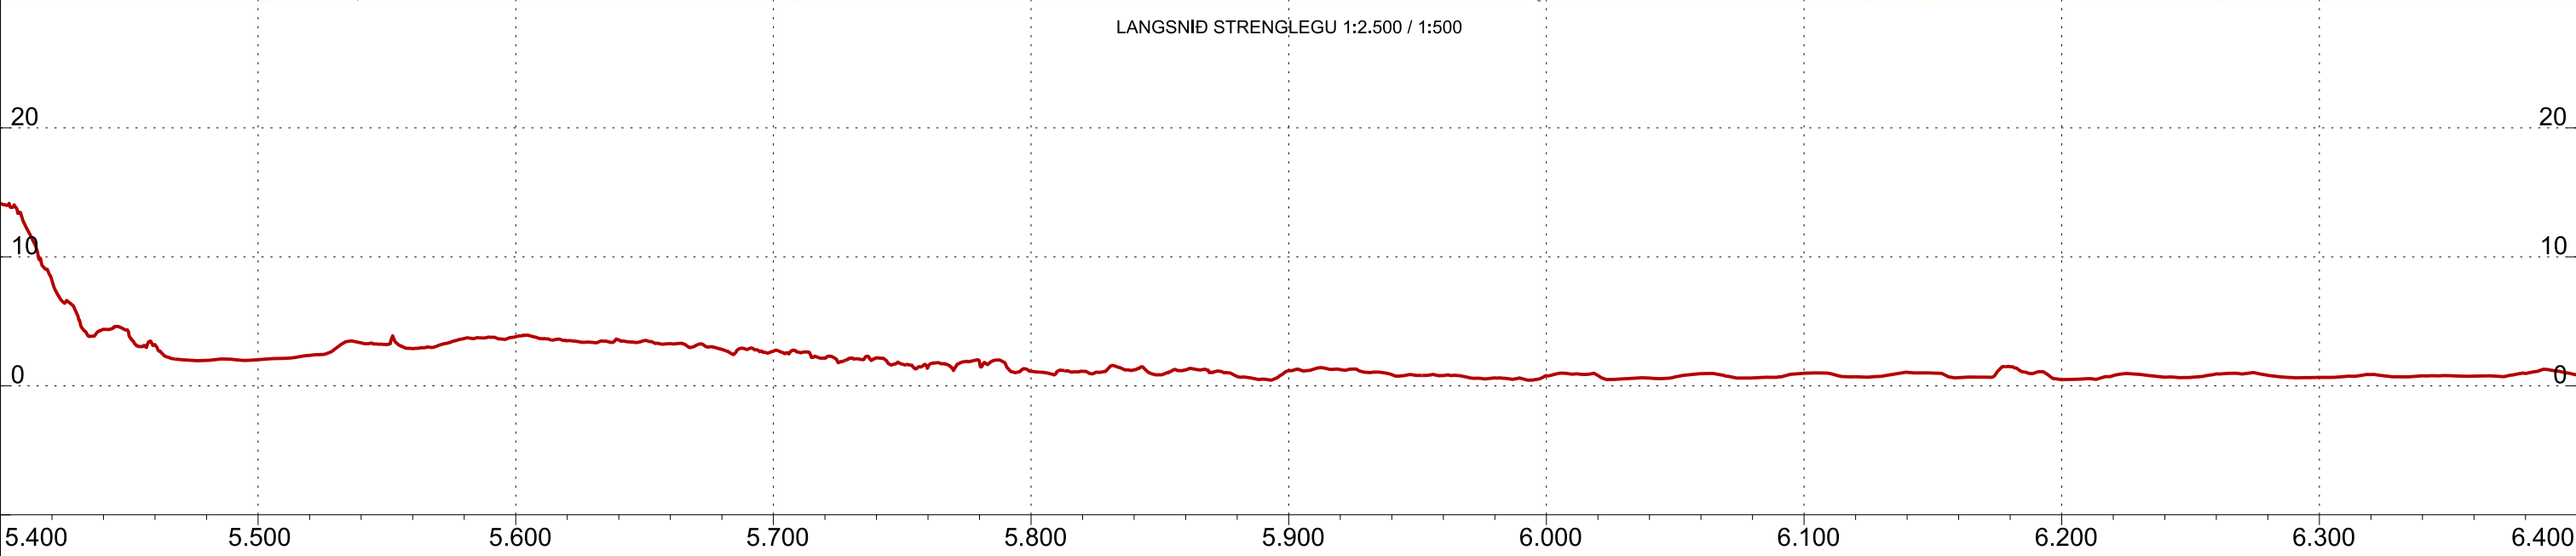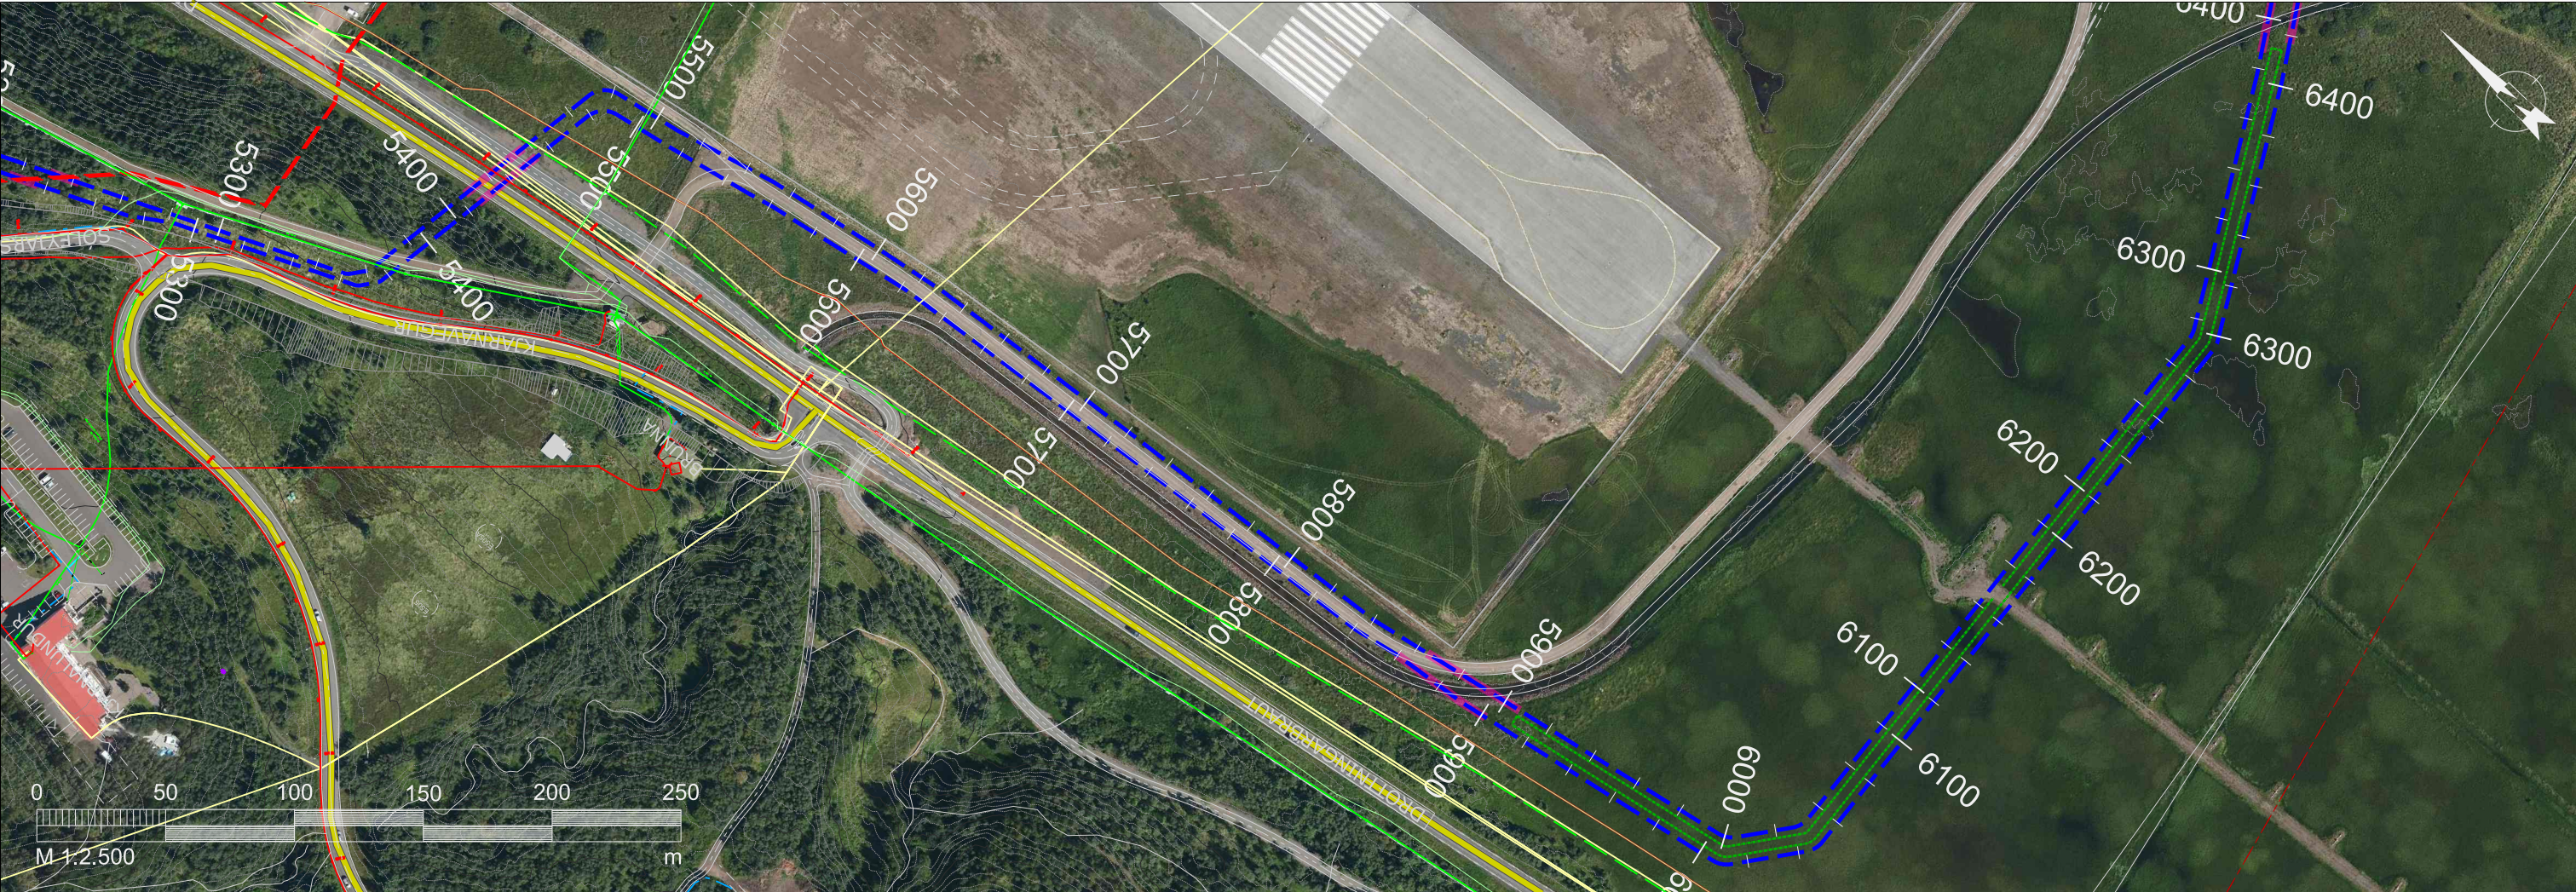

Skýringar		
HS3 jarðstrengur	Hitaveita	Hola nr.
Núverandi loftlína	Vatnsveita	Dýpi [m]
Niðurnif loftlínu	Fjarskiptalagnir	Núverandi slóð
Núverandi jarðstrengur	Ljósastaurastrengur	Fyrirhuguð slóð
Vegir	Fráveita	Möguleg slóð

ÚTGÁFA	BREYTING	DAGSETNING	GERT	SAMÞYKKT	DAGSETNING
					12.06.2020
					GERT
					ÖS
					YFIRFARIR
					IE
					BLADSTÆRÐ
					A3



LANDSNET

HÓLASANDSLÍNA 3

JARÐVINNA OG LAGNING
STÖÐ 5.400 - 6.400
KORT 8



FERLI	SÆTI	STADUR
LYK-1	LYK0	
NÚMER	2509-513	ÚTGÁFA
4_21_008		BLAD
		N BLAD

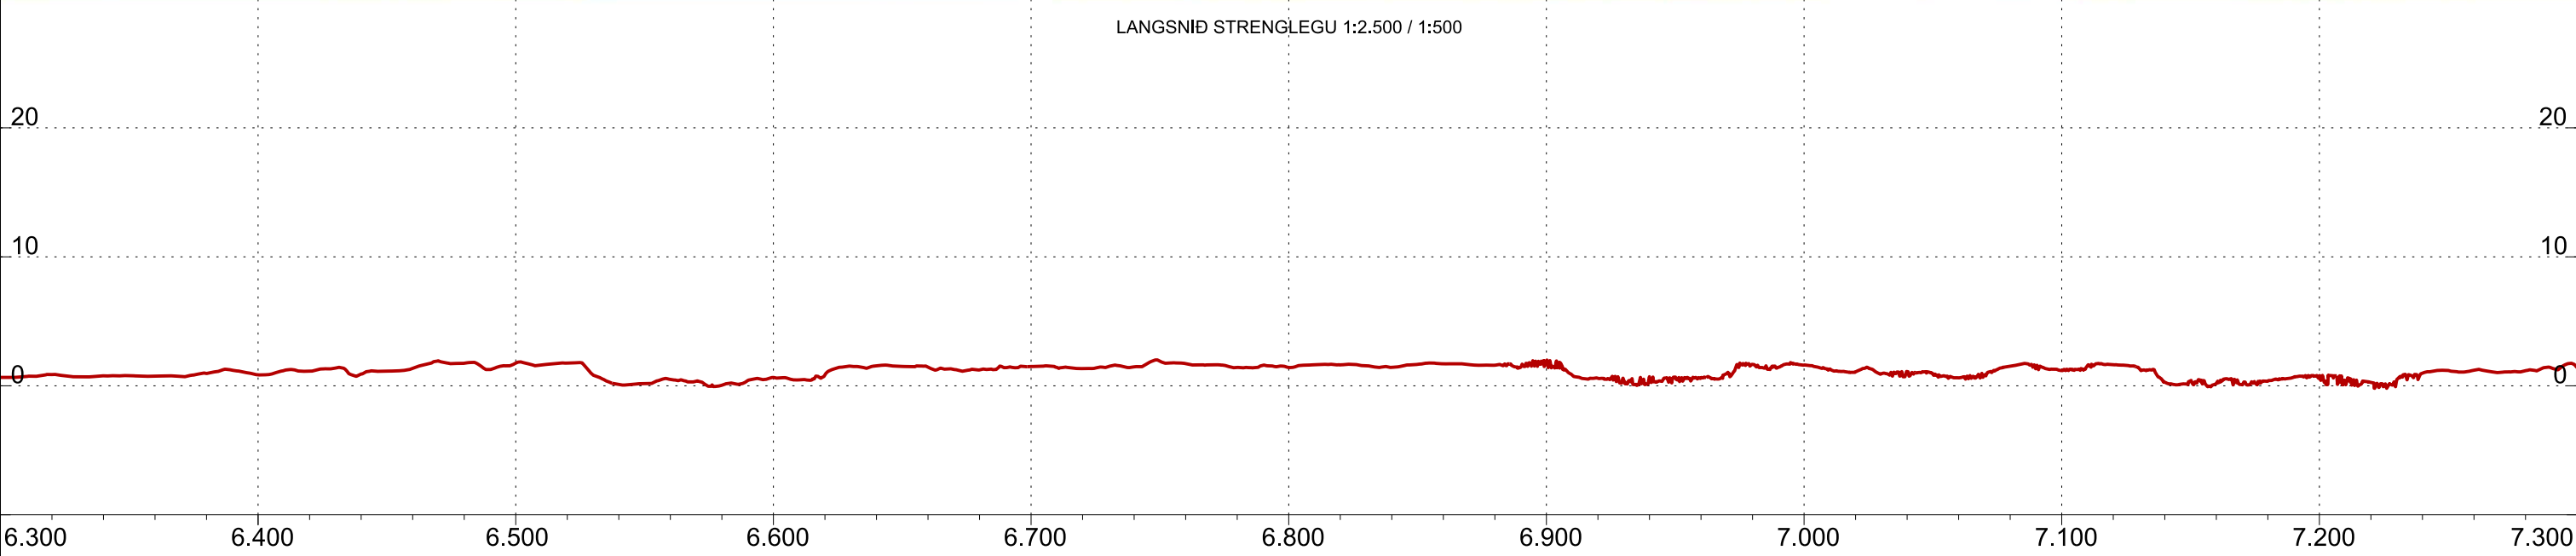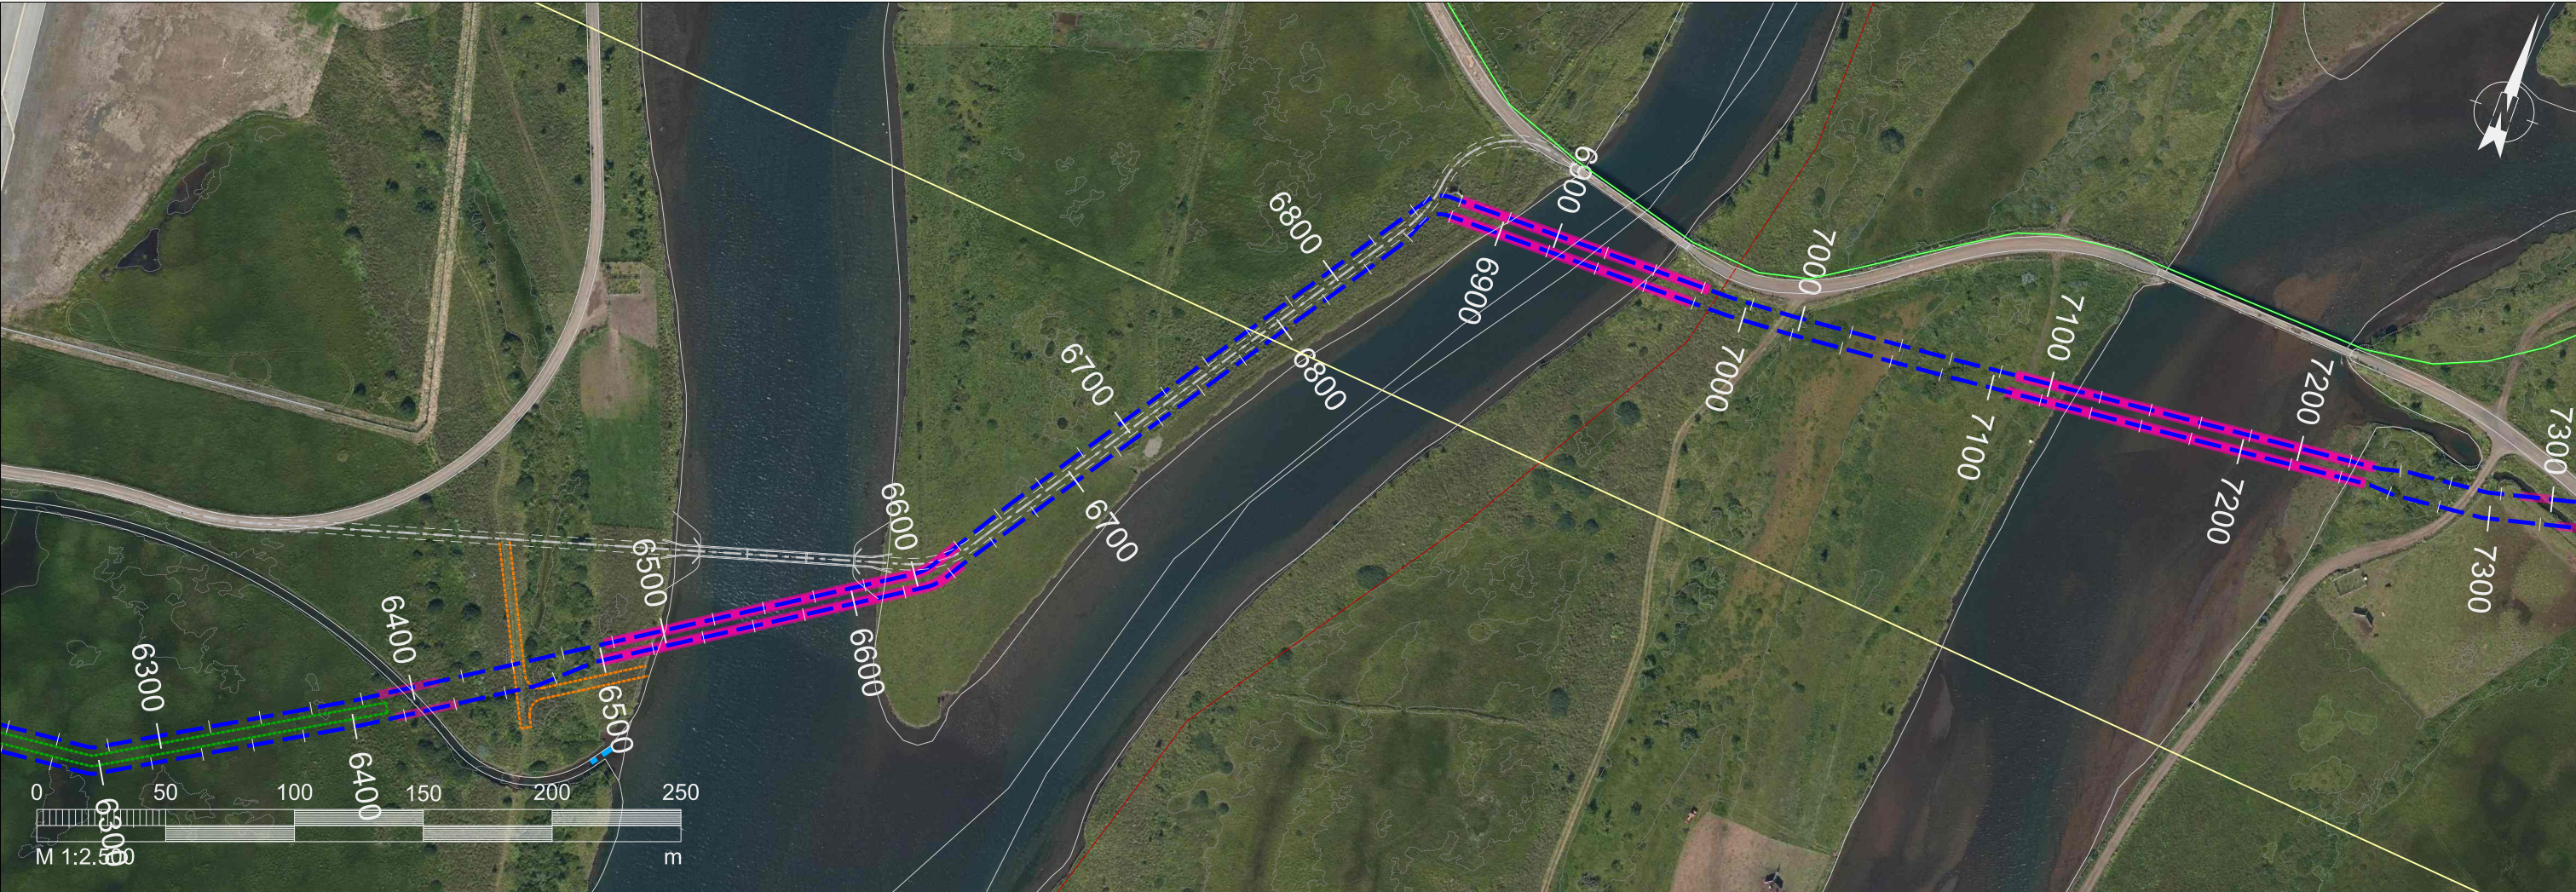

Skýringar	
	HS3 jarðstrengur
	Núverandi loftlína
	Niðurnif loftlínu
	Núverandi jarðstrengur
	Vegir
	Hitaveita
	Vatnsveita
	Fjarskiptalagnir
	Ljósastauraustrengur
	Fráveita

Hola nr.	Dýpi [m]
	Núverandi slóð
	Fyrirhuguð slóð
	Möguleg slóð

ÚTGÁFA	BREYTING	DAGSETNING	GERT	SAMÞYKKT

DAGSETNING	12.06.2020
GERT	ÖS
YFIRFARID	IE
BLADSTÆRÐ	A3

HÓLASANDSLÍNA 3

JARÐVINNA OG LAGNING
STÖÐ 6.300 - 7.300
KORT 9

FERLI	SÆTI	STADUR
LYK-1	LYK0	
NÚMER	2509-513	ÚTGÁFA
		BLAD
		N BLAD
	4_21_009	