


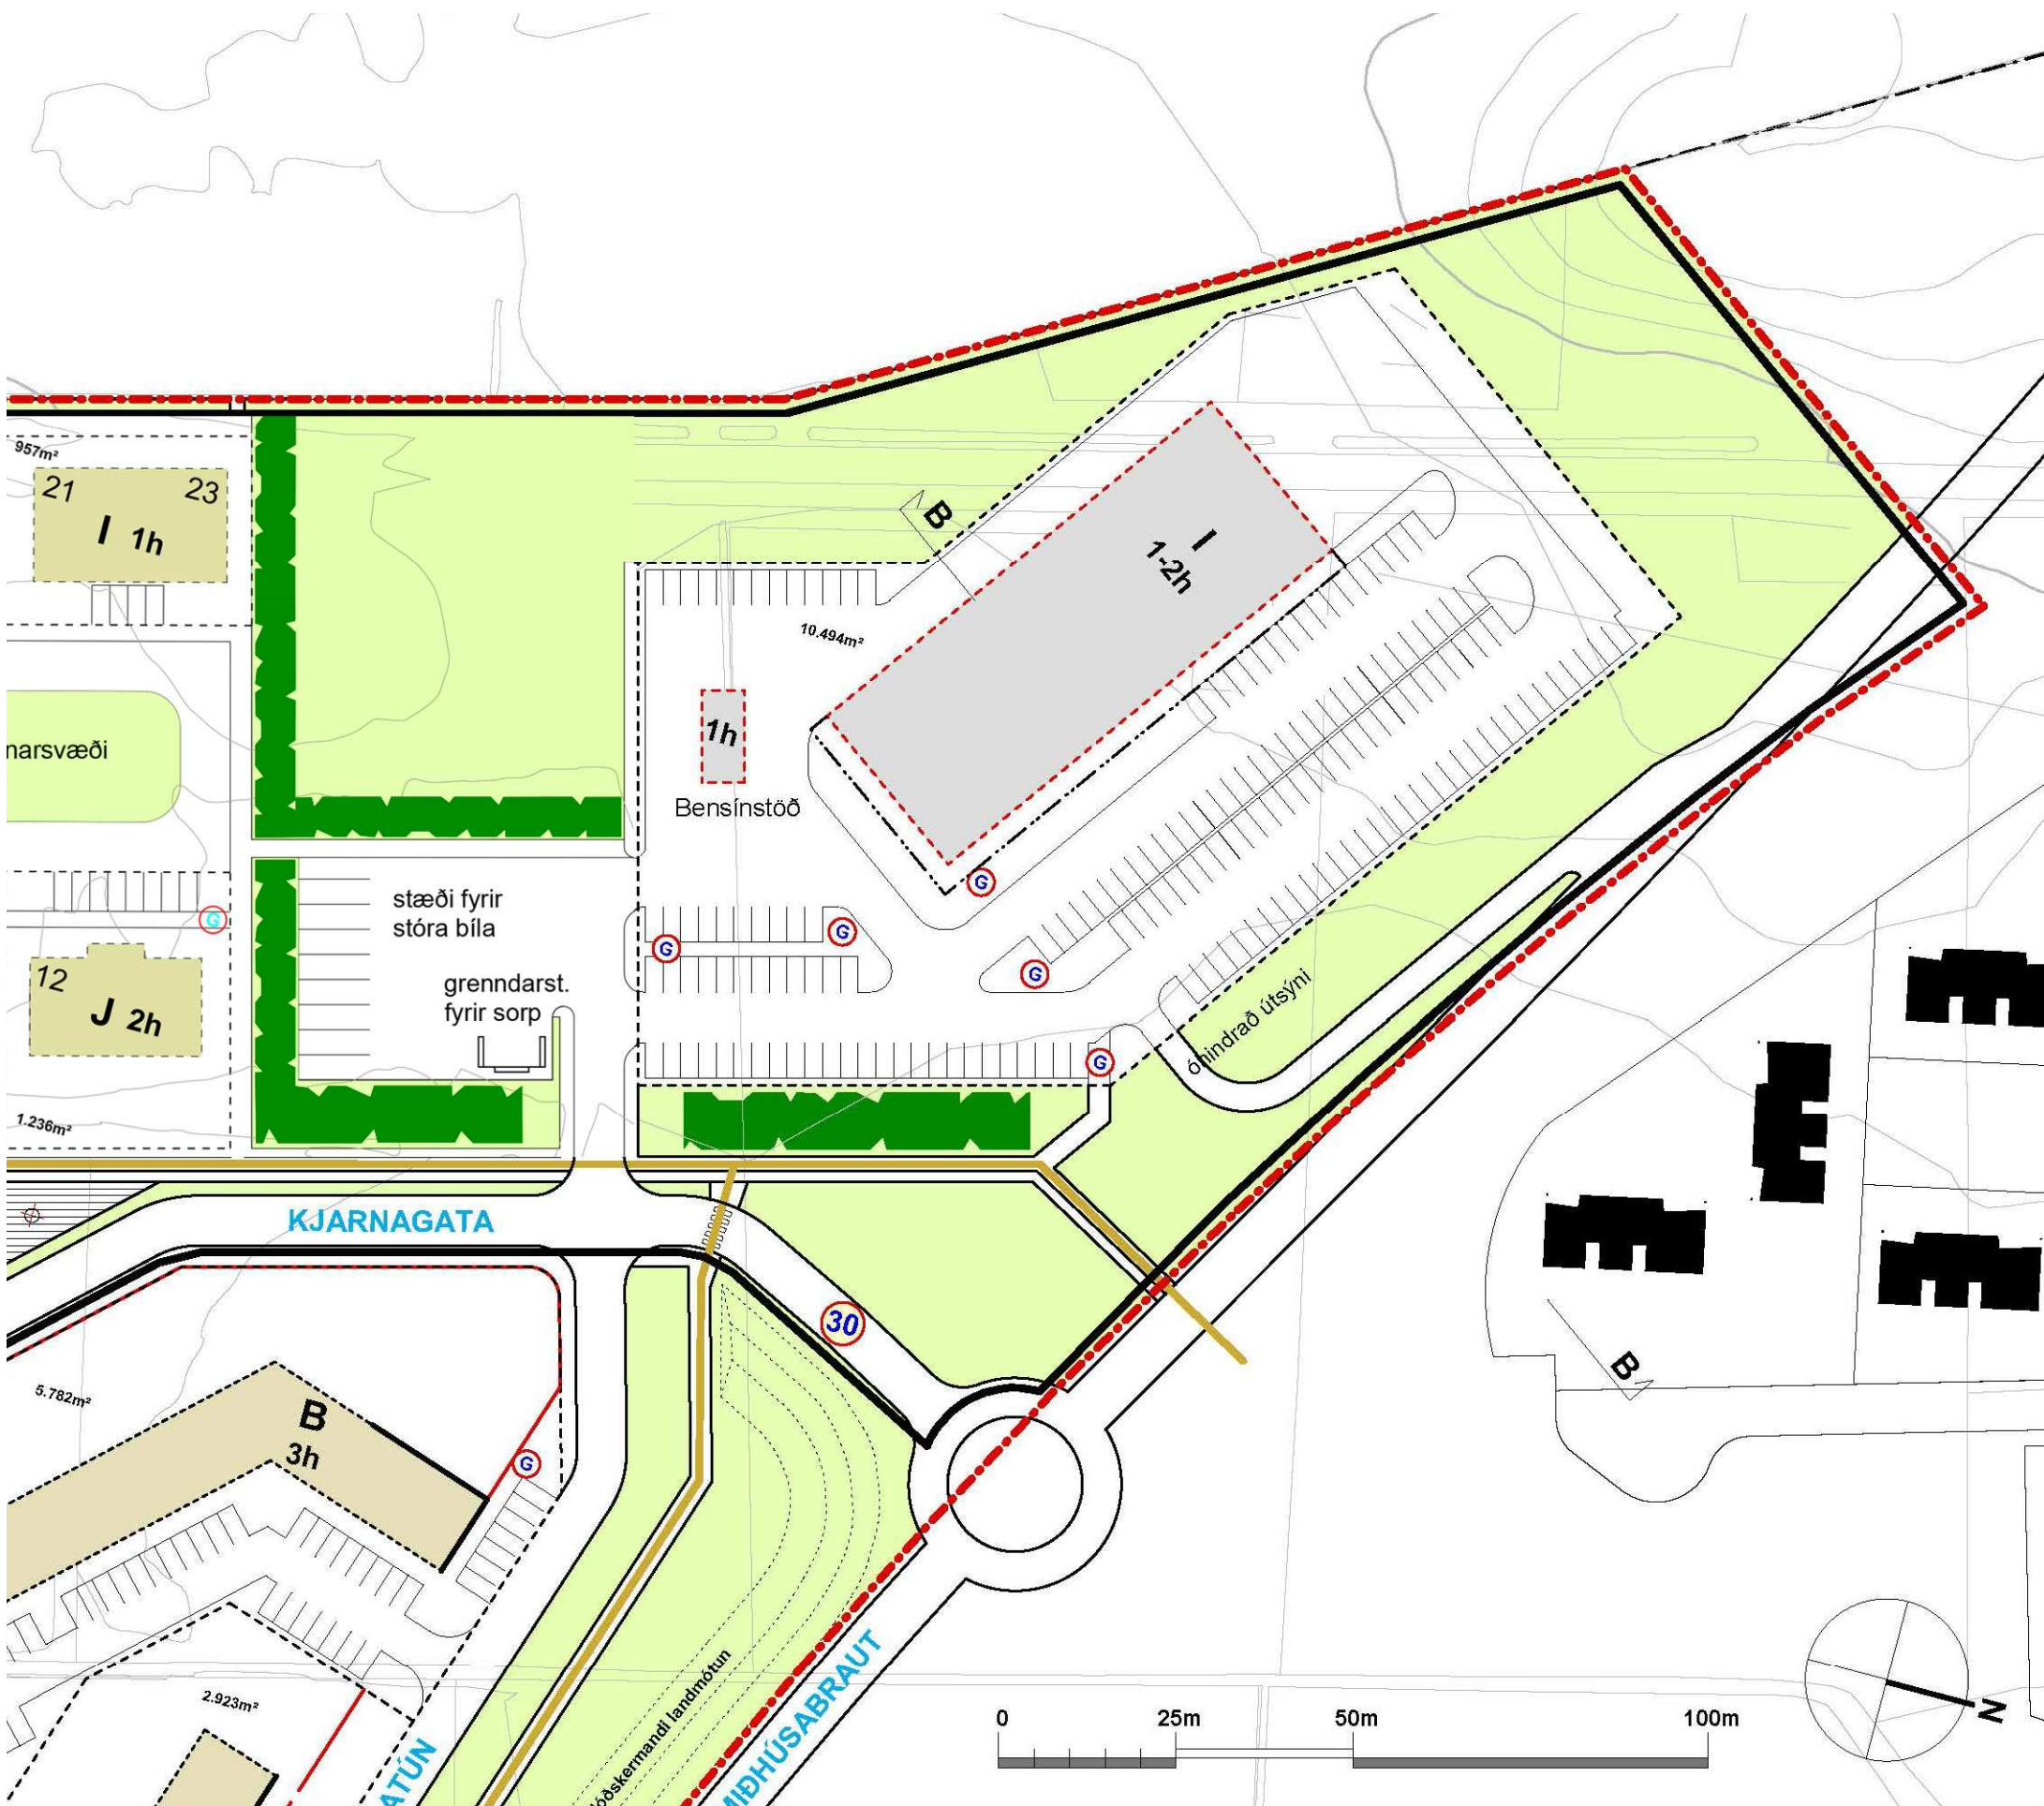

Hluti af gildandi deiliskipulagi Naustahverfis, svæði norðan Tjarnahóls, samþykkt í bæjarstjórn þann 20.05.2008, síðast breytt 1. október 2013, mkv. 1:1000

Gildandi deiliskipulag öðlaðist gildi 19.02.2007, síðan hafa verið gerðar nokkrar breytingar á því, síðast 01.10.2013. Um Svæðið sem breytingin nú nær til er í Naustahverfis, svæði norðan Tjarnahóls, á norðvesturhluta deiliskipulagssvæðisins, nánar við þjónustulóð á Kjarnagötu 2.

Greinagerð

Breytingin felst í því að bæta við tengingu með aðkomu frá Miðhúsabraut inn á lóð Kjarnagötu 2 og útakstur inn á Miðhúsabraut frá bílastæði þjónustulóðar. Verið er að breyta afmörkun skipulagssvæðisins, bæði til vesturs og norðurs. Afmörkunin til norðurs fer inn á skipulagssvæðið, Dalsbraut, frá Þingvallastræti að Miðhúsabraut og verður samhlíða deiliskipulagsbreytingu þessari verður gerð breyting á þeim skipulagsmörkum.


Markmið deiliskipulagsbreytingu þessari er að bæta umferðaflæði inn á þjónustulóð, Kjarnagötu 2 með því að beina umferð beint inn á þjónustulóð af Miðhúsabraut og léttu á umferð við hringtorg inn í hverfið. Nú fer öll umferð inn og út af þjónustulóð frá Kjarnagötu og myndar raðir og umferðastíflu við hringtorgið sem hefur áhrif á umferð á Miðhúsabraut.

Breytingin felst í því:


Bæta við tengingu með aðrein (vasa) frá Miðhúsabraut inn á lóð Kjarnagötu 2 og útakstur inn á Miðhúsabraut frá bílastæði þjónustulóðar til að bæta umferðaöryggi og léttu mikið á núverandi tengingu. Við útfærslu verður sett miðeyja til að aðskilja akstursstefnu í vesturátt og austurátt að hringtorgi. Núverandi umferð á Miðhúsabraut er það lítil að tengingin mun anna vel þeirri umferð sem áætluð er og gott betur. Raðir út frá þjónustulóð verða litlar og því ekki hætta á að bílastæðið stíflist og hindri umferð af Miðhúsabraut inn á þjónustulóð jafnframt auka umferðaöryggi og umferðaflæði. Sjá nánar á minnisblaði TENGING FRÁ BÍLASTÆÐI BÓNUS AÐ MIÐHÚSABRAUT, frá VERKÍS, DAGS. 2018-03-05.

Samhlíða nýrri tenginu inn á þjónustulóð verður bílastæðaplan lagað þar sem flæði umferðar og öryggi gangandi vegfarenda verði bætt og einfaldað.

Fyrir utan breytingar þessar gilda eldri skilmálar.

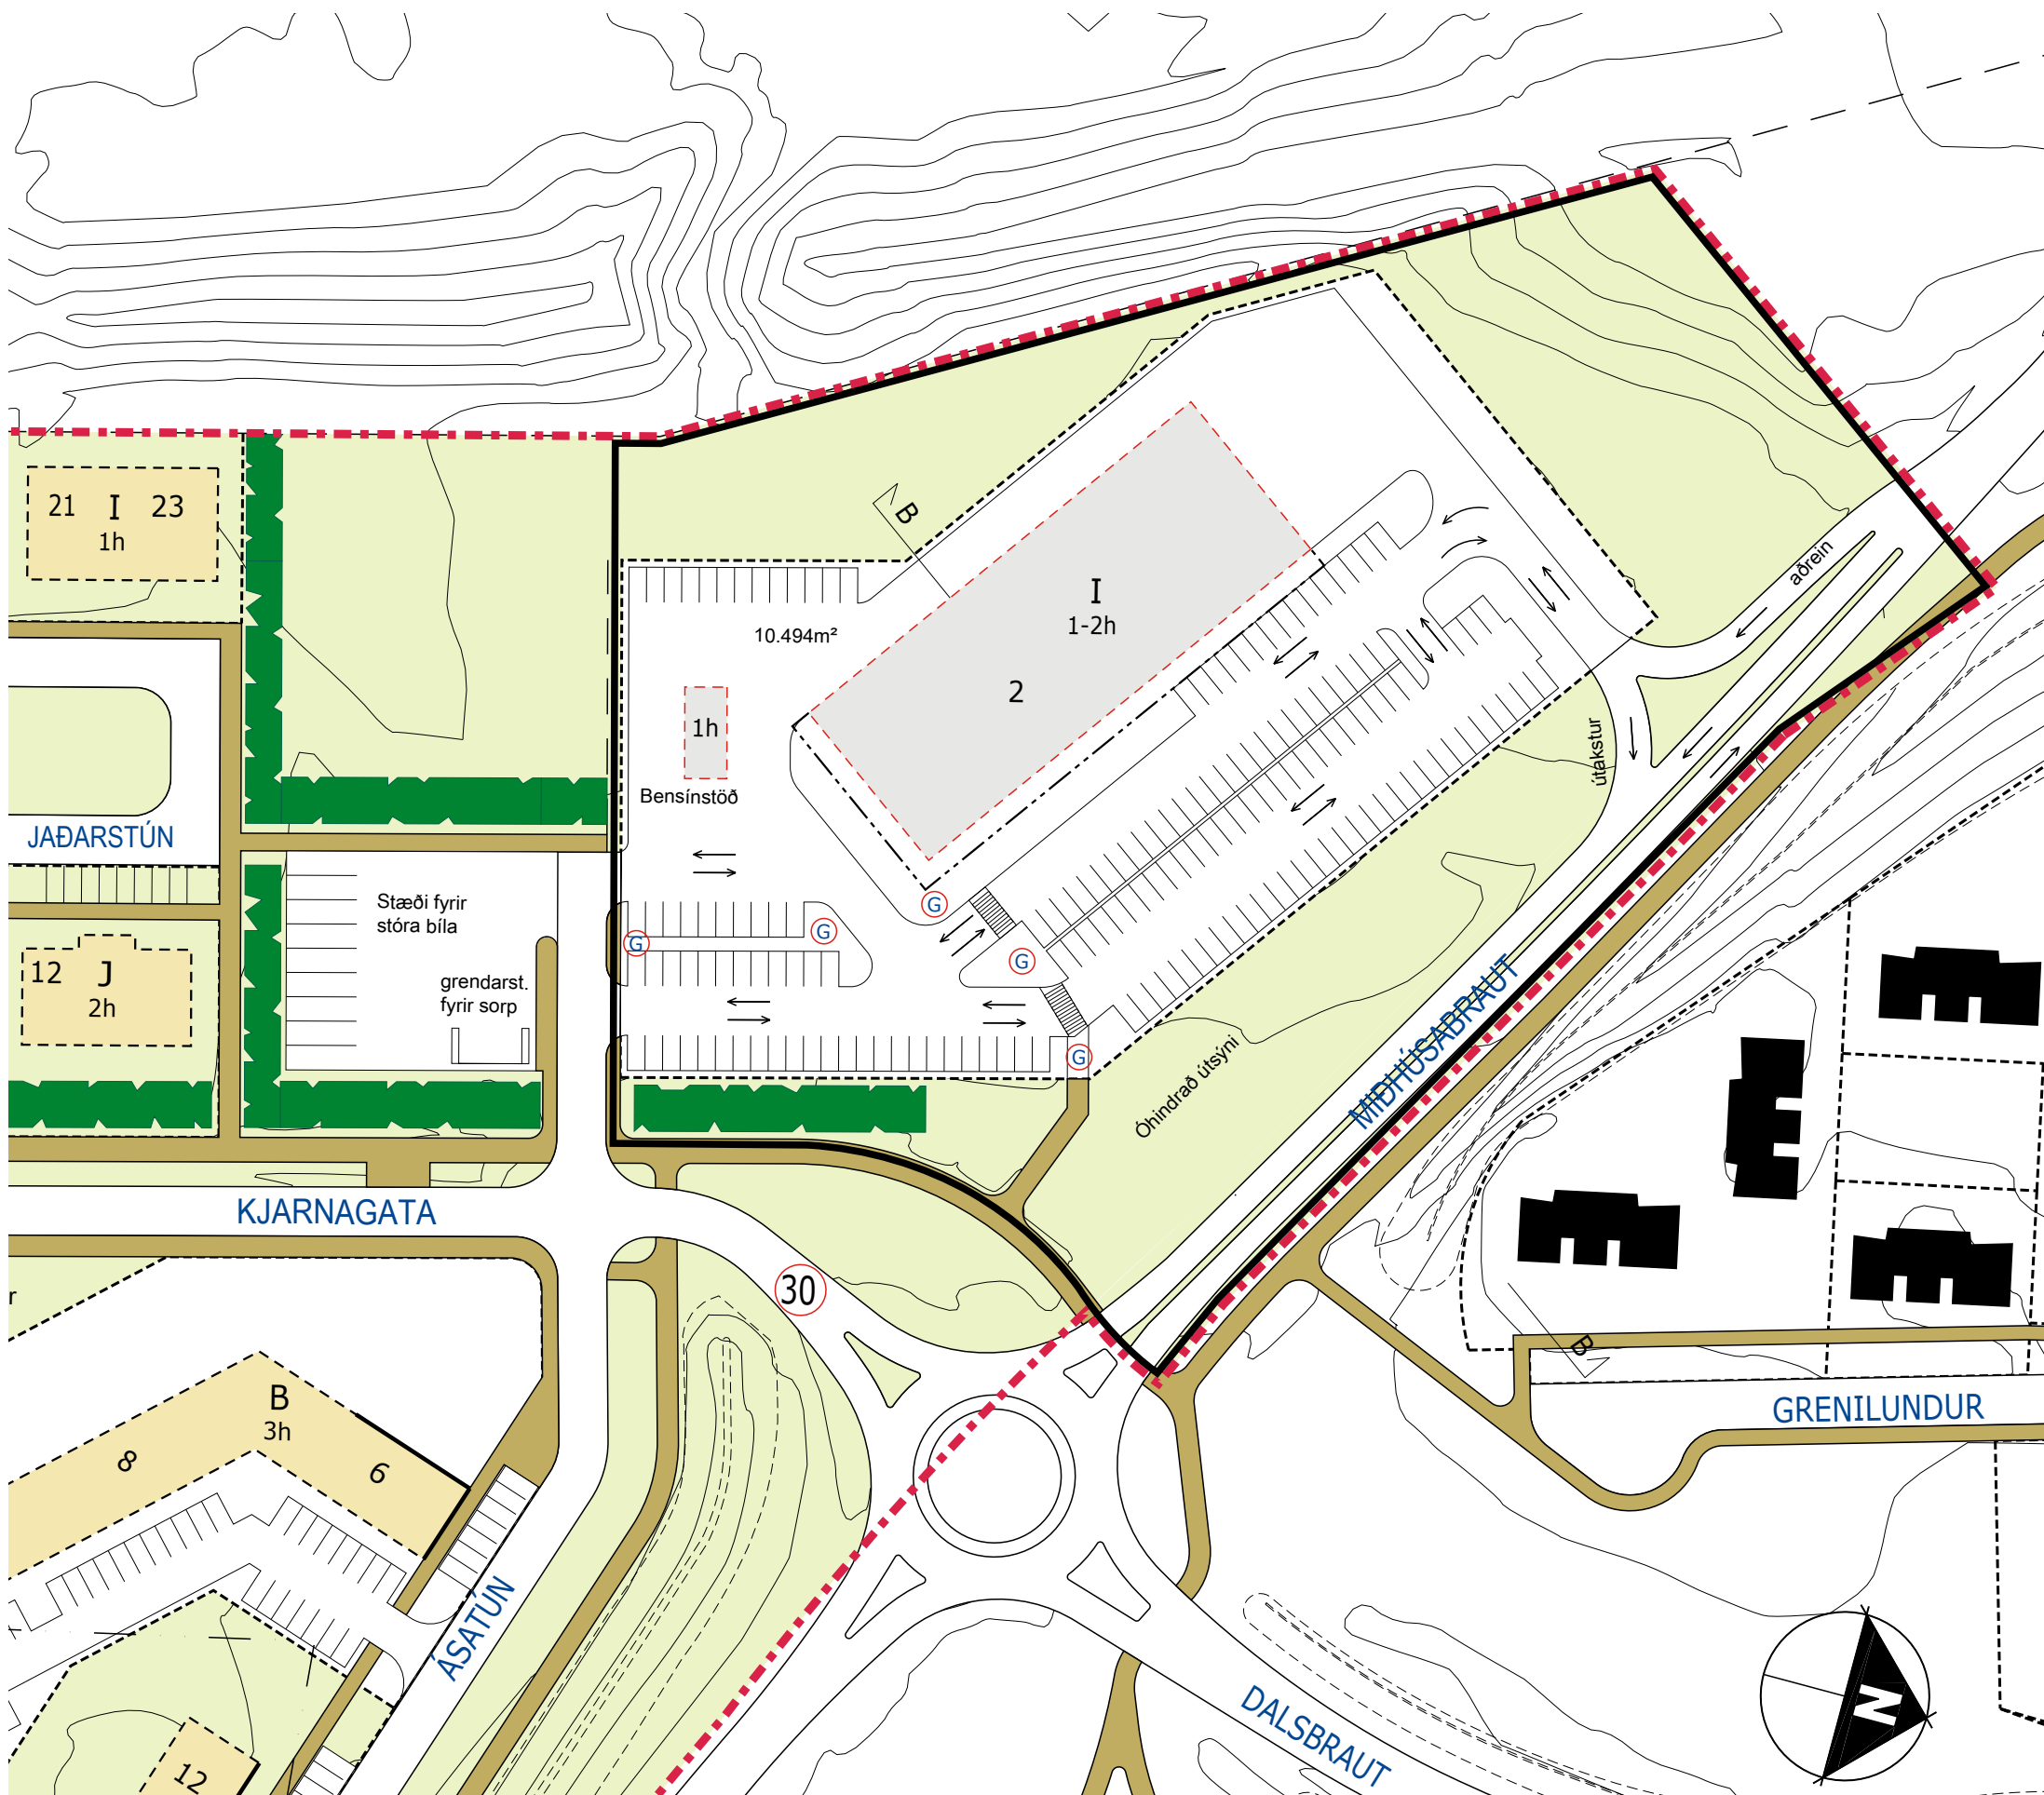

Tillaga að breytingu á deiliskipulagi lóðarinnar við Kjarnagötu 2, mkv. 1:1000

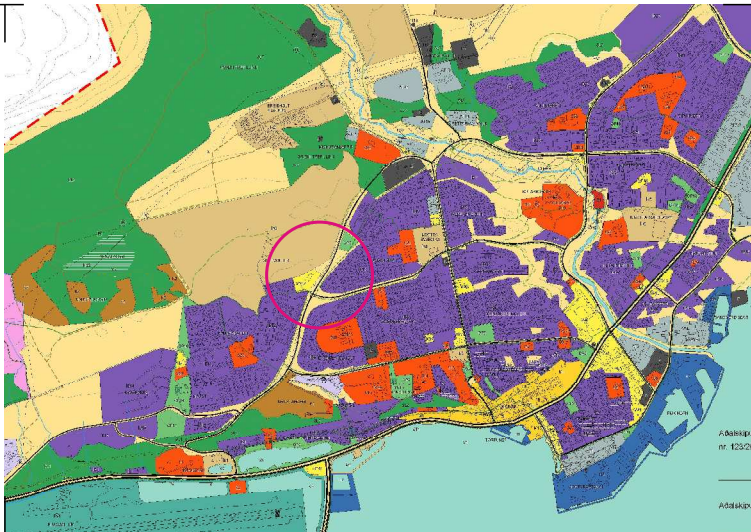

Hluti af aðalskipulagi Akureyrar 2018 - 2030

DEILISKIPULAGSBREYTING ÞESSI VAR SAMÞYKKT AF
SKIPULAGSNEFND AKUREYRAR ÞANN _____

DEILISKIPULAGSBREYTING ÞESSI SEM AUGLÝST HEFUR VERIÐ
SAMKVÆMT 1. MGR. 43. GR. SKIPULAGSLAGA NR. 123/2010 VAR
SAMÞYKKT Í BÆJARSTJÓRN ÞANN _____

BÆJARSTJÓRI AKUREYRAR

SAMÞYKKT BEILISKIPULAGSBREYTINGARINNAR VAR AUGLÝST Í
B-DEILD STJÓRNÁRÞÍÐINDA ÞANN _____

SKÝRINGAR:

- Mörkun deiliskipulagsbreytingar
- Afmörkun deiliskipulagssvæðis
- Trágröður/skjólbelti
- Opin svæði
- Núverandi bygging
- Byggingarreitir deiliskipulagsbreytingar
- Gildandi byggingarreitir
- Bindandi byggingarlína
- Byggingarreitir útbygginga
- Lóðamörk
- Stígar, lega er leiðbeinandi
- Gönguleið á lóð
- Afmörkun 30km svæðis
- Mön
- Aksturstefna

útg. dags. skýring teiknað

ARKÍ
arkitektar

Kleppsvægi 152 104 Reykjavík
t: 531 107-0550 s: 511 2060
www.ark.is arkis@ark.is

Deiliskipulag við Kjarnagötu 2

Verkhelti: Deiliskipulag Kjarnagata
Sveitarfélag: Akureyri
Staðgreinir: ----
Landúmer: ----
Verknúmer: 18-025

Hönnuður:
o Aðalsteinn Snorrason arkitekt fai kt.161161-2769
o Arnar Þór Jónsson arkitekt fai kt.010174-4819
o Birgir Tettsson arkitekt fai kt.020460-4689
o Björn Guðmundsson arkitekt fai kt.170174-3059
o Egill Guðmundsson arkitekt fai kt.270152-6869
o Þorvaldur L. Björgvinsson byggingaf. bfi kt.250572-3529

o Hönnuður aðal-/séruppráttar:

o Hönnunarstjórn:

Hannað / teiknað: shg Mælikvarði: 1:1000
Yfirarið / samþykkt: as Dagsetning: 01.06.2018

Deiliskipulagsuppráttur

(90)1.01
teikning breyting

Deiliskipulag Kjarnagata