


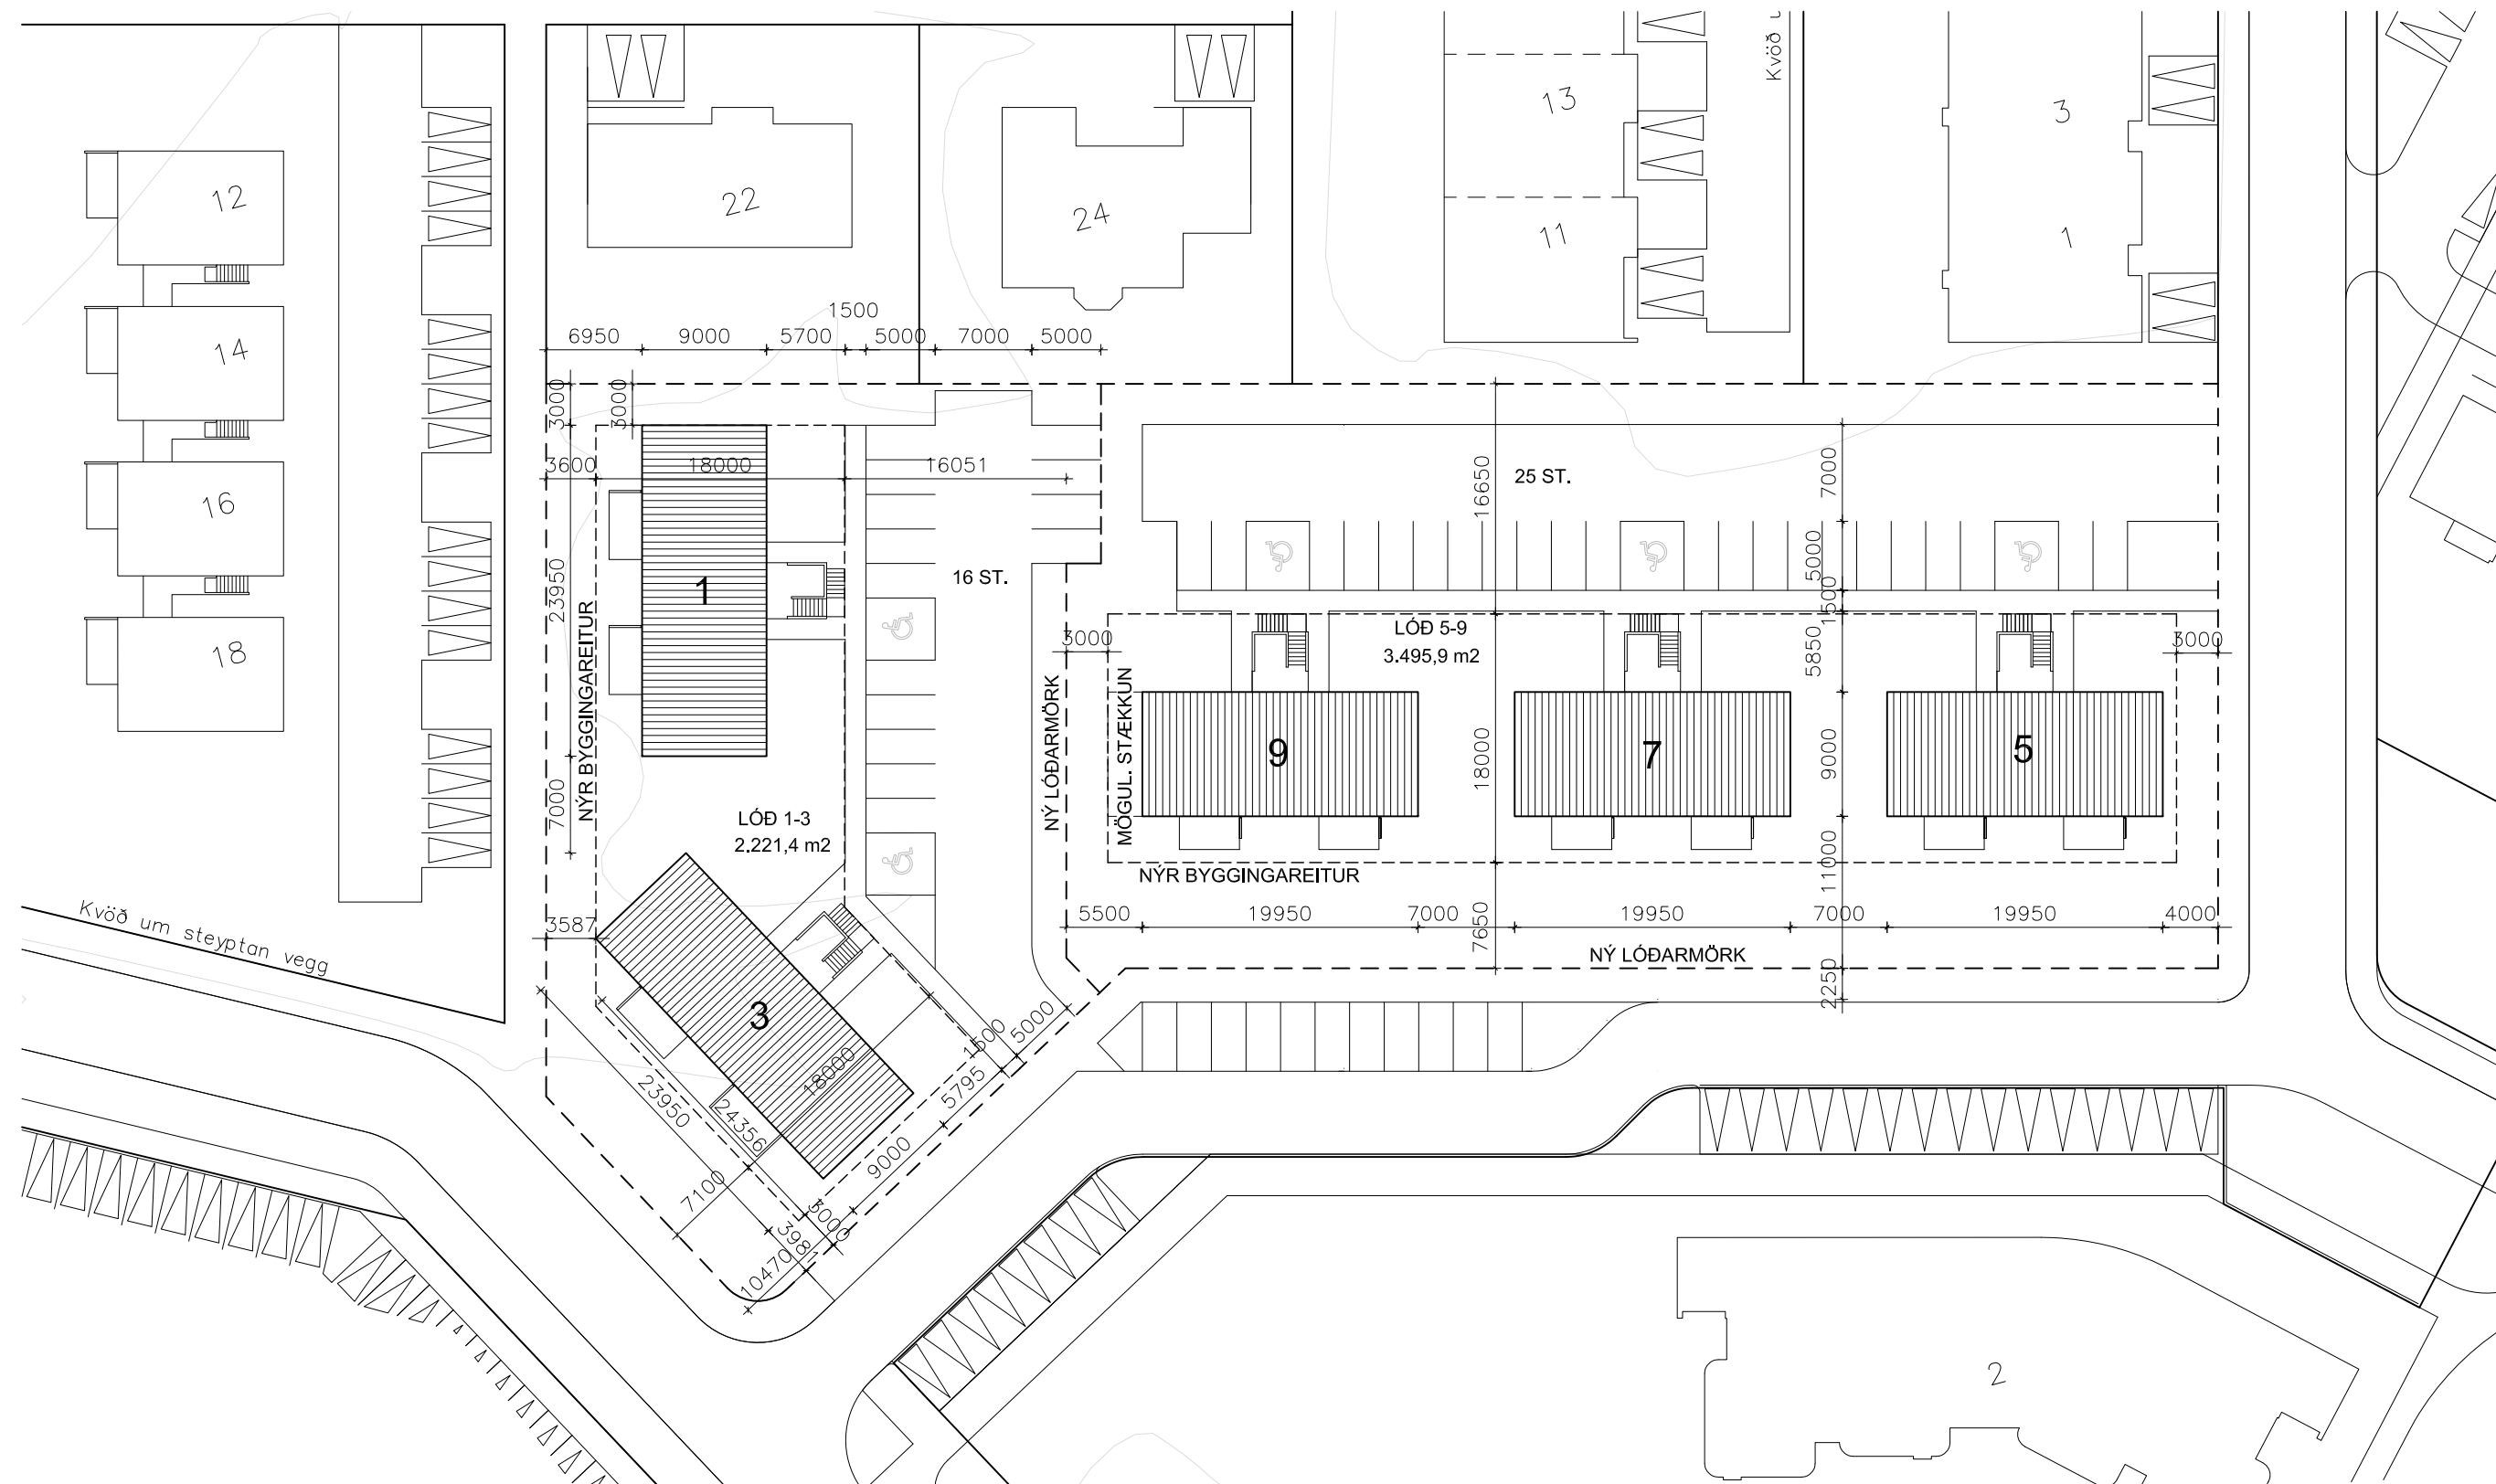

HÓLMATÚN 1- 3, 5-9 SKÝRINGARUPPDRÁTTUR MEÐ DEILISKIPULAGI

Anna Margrét Hauksdóttir arkitekt · kt. 120665 - 3169
Anton Örn Brynjarsson verkfræðingur · kt. 270559 - 7199
Fanney Hauksdóttir arkitekt · kt. 170561 - 7249
Haukur Haraldsson tæknifræðingur · kt. 260938 - 2079





TILLAGA
AFSTÖÐUMYND

Dagsetning: 15.02.2012
Mælikvarði: 1:500@A3
Teiknað: FH/AMH
Yfirfarið: _____
Breyting: _____

A100

Kaupangi · Mýrarvegi · 600 Akureyri · Sími 460 4400 · Fax 460 4401 · avh@avh.is · www.avh.is
Þingholtsstræti 27 · 101 Reykjavík · Sími 561 4400 · Fax 561 4411

AFSTÖÐUMYND M 1:500 @ A3

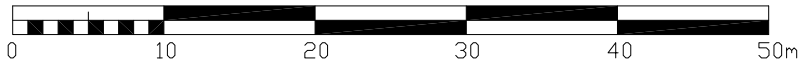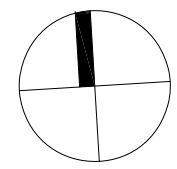

SKÝRINGAR:

LÓÐ 1-3: 2 FJÓRBÝLISHÚS Á 2 HÆÐUM MEÐ FJÖGURRA HERBERGJA ÍBÚÐUM, SAMTALS 8 ÍBÚÐUM.
NH = 0,39

LÓÐ 5-9: 3 FJÓRBÝLISHÚS Á 2 HÆÐUM MEÐ ÞRIGGJA HERBERGJA ÍBÚÐUM, SAMTALS 12 ÍBÚÐUM.
NH = 0,35