



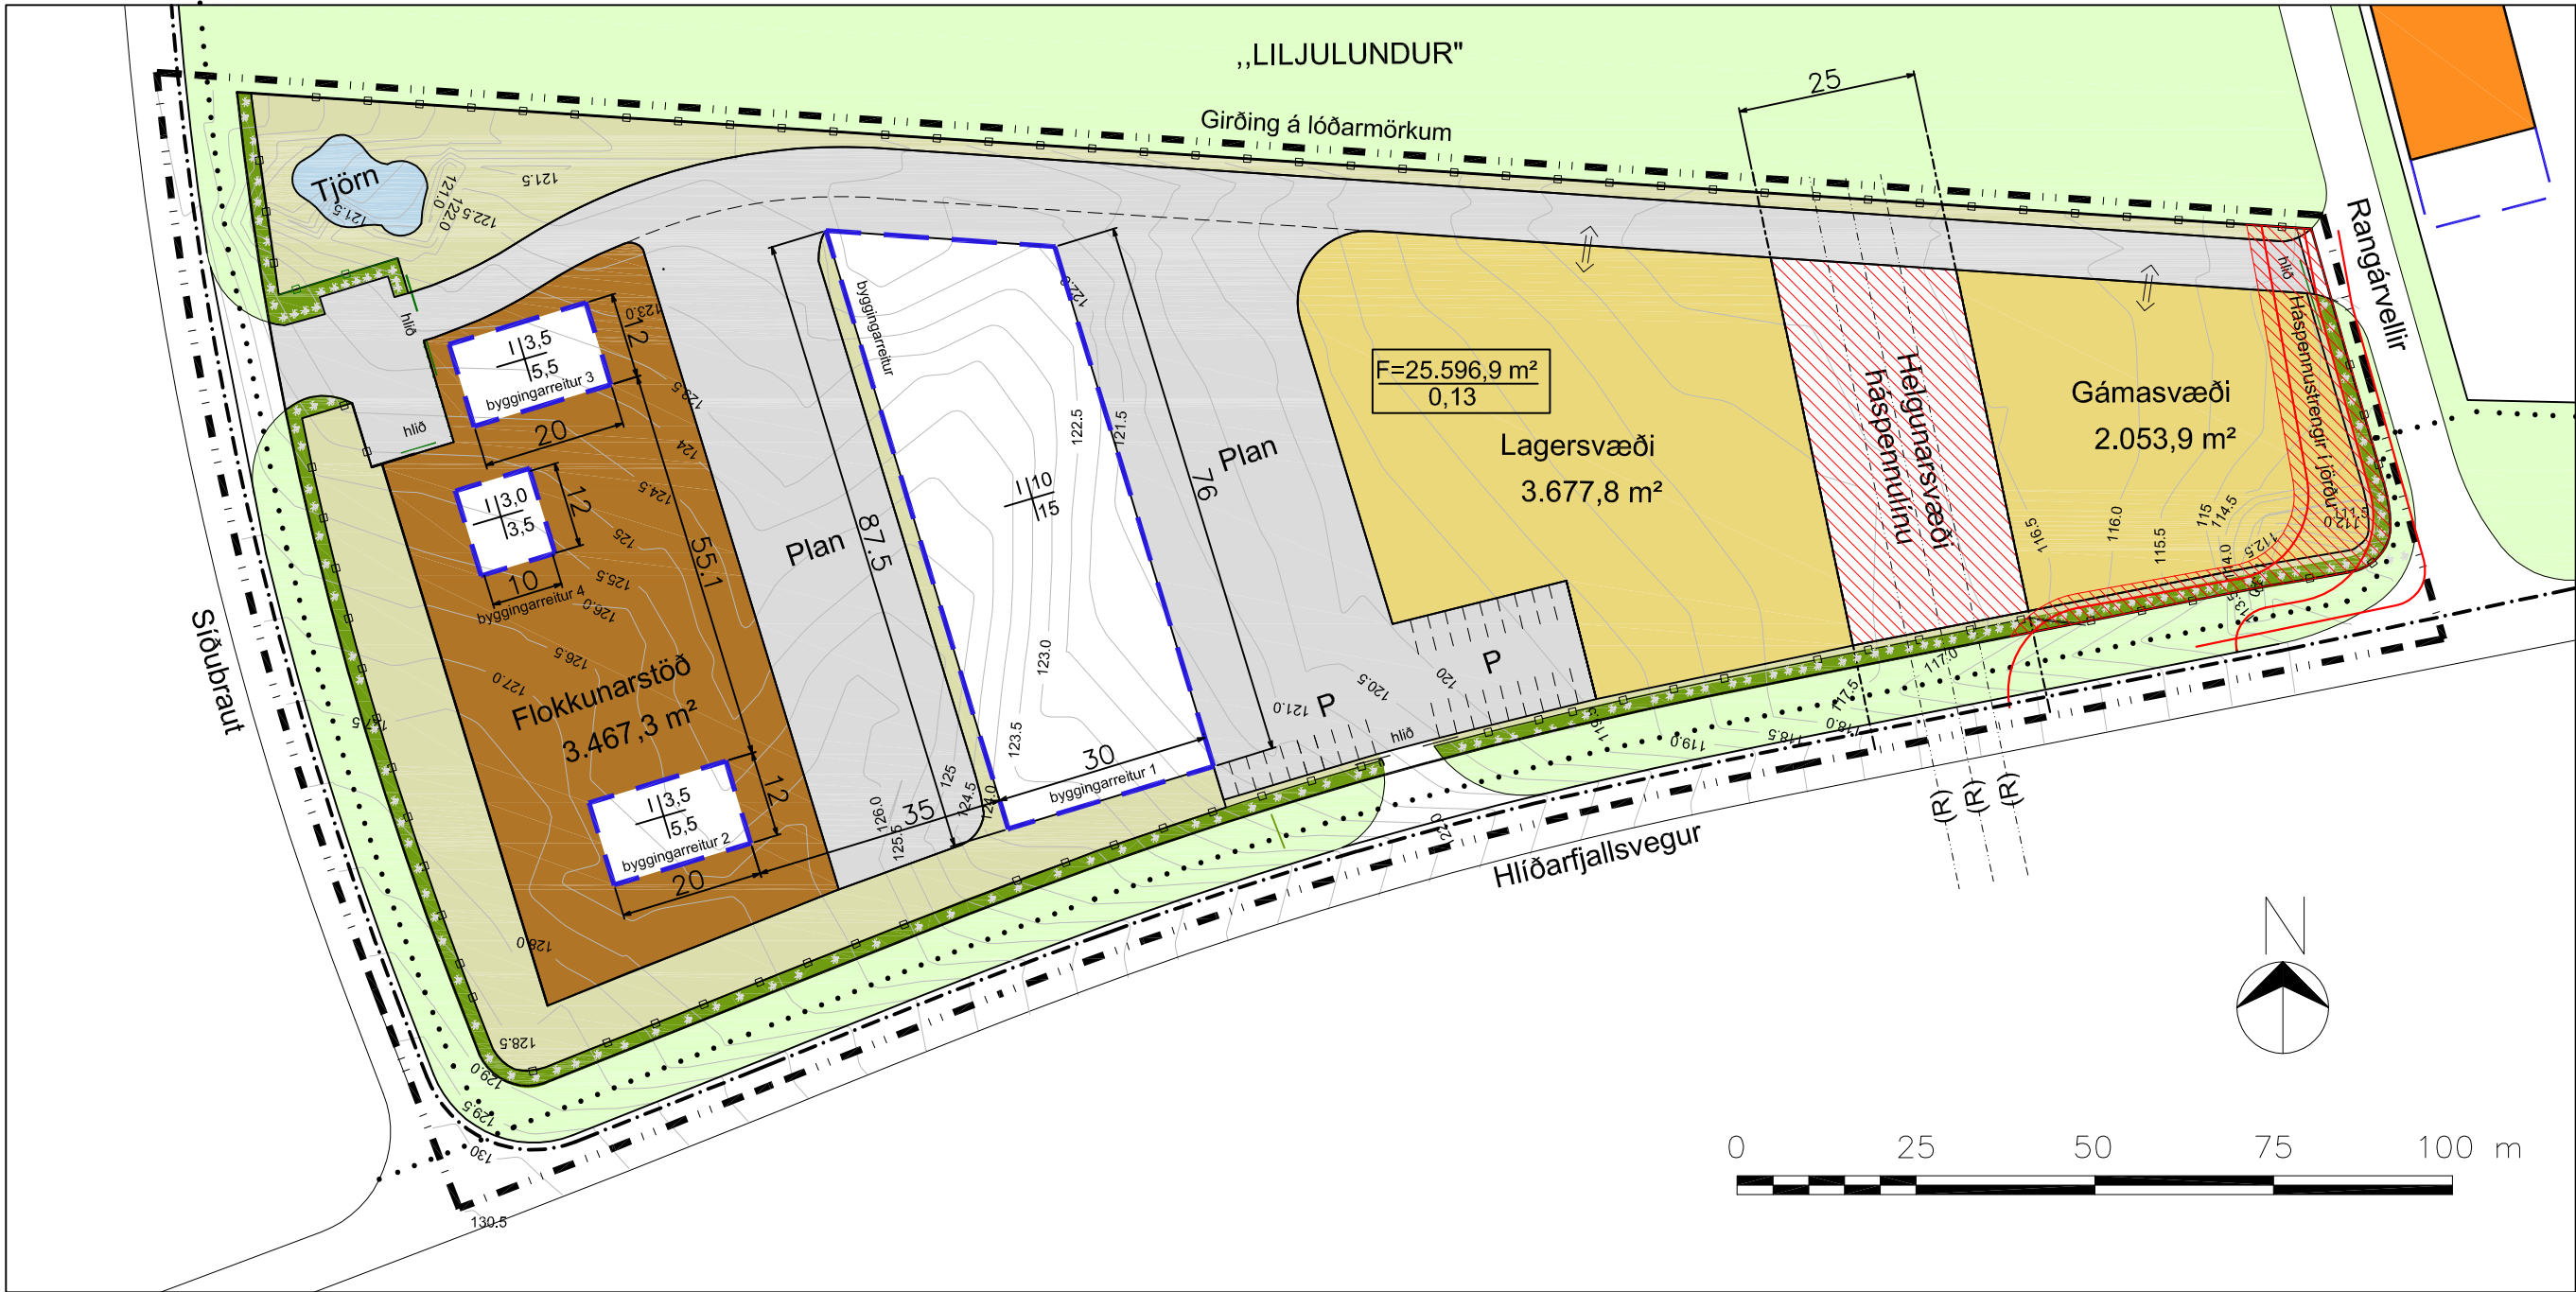

RANGÁRVELLIR, DEILISKIPULAG REITS 1.42.10 I (ASAK 2005-2018 m.s.b.) MKV.: 1:1000


Gildandi deiliskipulag sem tók gildi 23.06.2009 og var breyting á upphaflegu deiliskipulagi, sem samþykkt var 02.04.2007

Fyrir breytingu

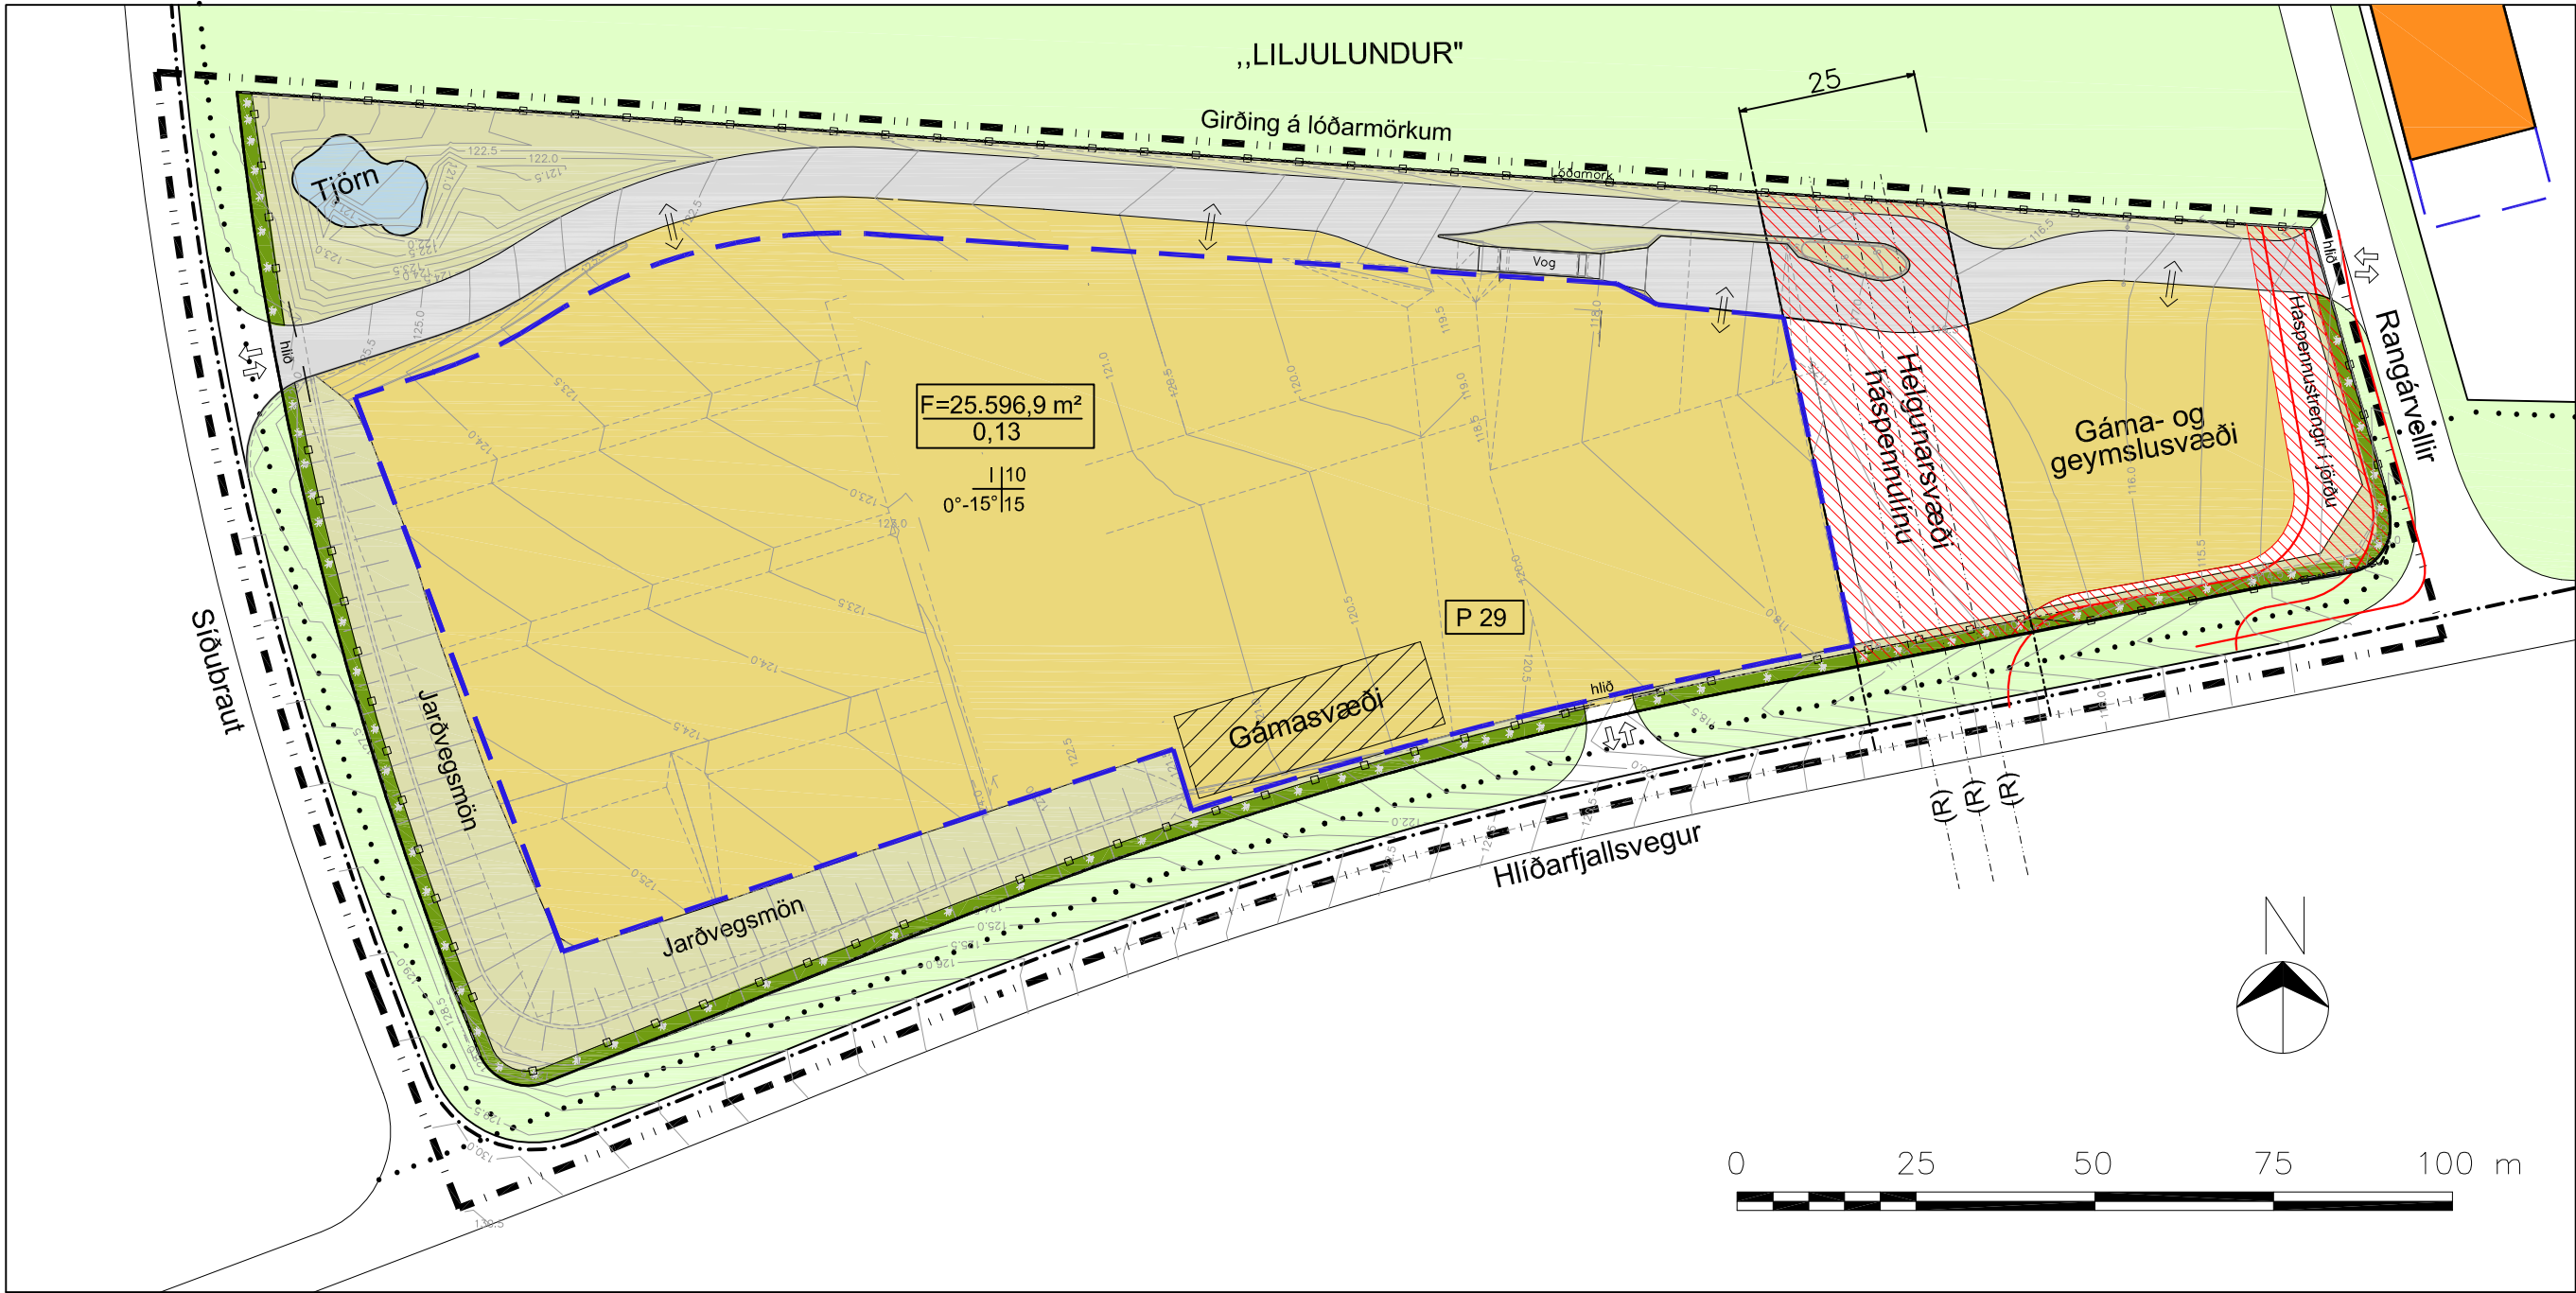

RANGÁRVELLIR, BREYTING Á DEILISKIPULAG REITS 1.42.10 I (ASAK 2005-2018 m.s.b.) MKV.: 1:1000

Eftir breytingu

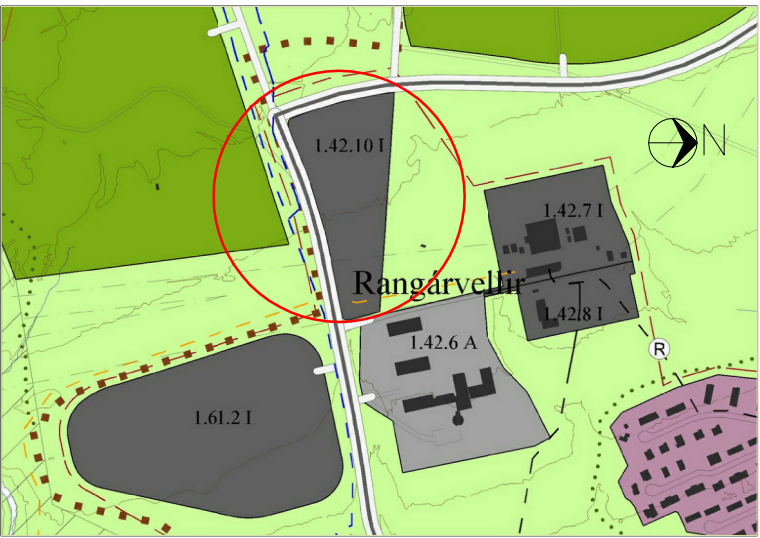

SKÝRINGAR: AÐALSKIPULAG AKUREYRAR 2005-2018 MKV.: 1:10.000

P

|||||

eða

P 29

F=25.596,9 m²

0,13

Bílastæði

Fjöldi

Lóðarstærð í fermetrum

Nýtingarhlutfall

Mörk deiliskipulagsbeytingar.

—□—□—

Girðing, 2 m há og 2 m innan lóðarmarka að vestan og sunnan og á lóðarmörkum að austan og norðan (Kvöð)

—

Lóðarmörk

Mörk deiliskipulags (dregin 1 m utan deiliskipulagsmarka)

—

Háspennustrengir

(R) ---

Loflína

.....

Göngustígur - nákvæm staðsetning ekki ákveðin

□

Byggingarreitur, nánar skilgreindur í greinargerð

▨

Helgunarsvæði háspennulínu og jarðstrengja

■

Trjábelti, 2 m breitt á lóðarmörkum (Kvöð)

■

Gróðursvæði innan lóðar

■

Plön og akstursleiðir innan lóðar

■

Móttökuplan fyrir endurvinnsluúrgang

■

Óbyggt svæði, almennt útivistarsvæði

■

Geymslu- og lagersvæði.

■

Jarðvegsmön

I | 8

0°-15° | 10

starfsemi

mesta vegg hæð langhlíða

þakhalli

hámarkshæð mannvirkja

I= iðnaður

Deiliskipulag þetta, sem auglýst hefur verið skv. 43. gr
skipulagslaga nr. 123/2010, var samþykkt í
skipulagsnefnd _____ 2012
og í Bæjarstjórn Akureyrar
_____ 2012

Bæjarstjórinn á Akureyri

B-deild

Uppdrætti þessum fylgir einnig greinargerð og skýringaruppdráttur, sem er hluti af deiliskipulagsgögnum.

RANGÁRVELLIR - DEILISKIPULAG
BREYTINGAR Á REIT 1.42.10 I - TILLAGA

DEILISKIPULAGSUPPDRÁTTUR
Mælikvarði: 1:1000, 1:10000
Dags: 19.01.2012
Bjarni Reykjalin, arkitekt og byggingartæknifræðingur (070149-3469) 01
Arkitektúr og ráðgjöf ehf, Kaupangi v/Mýrarveg, 600 Akureyri, símar: 462 6070/861 4456