



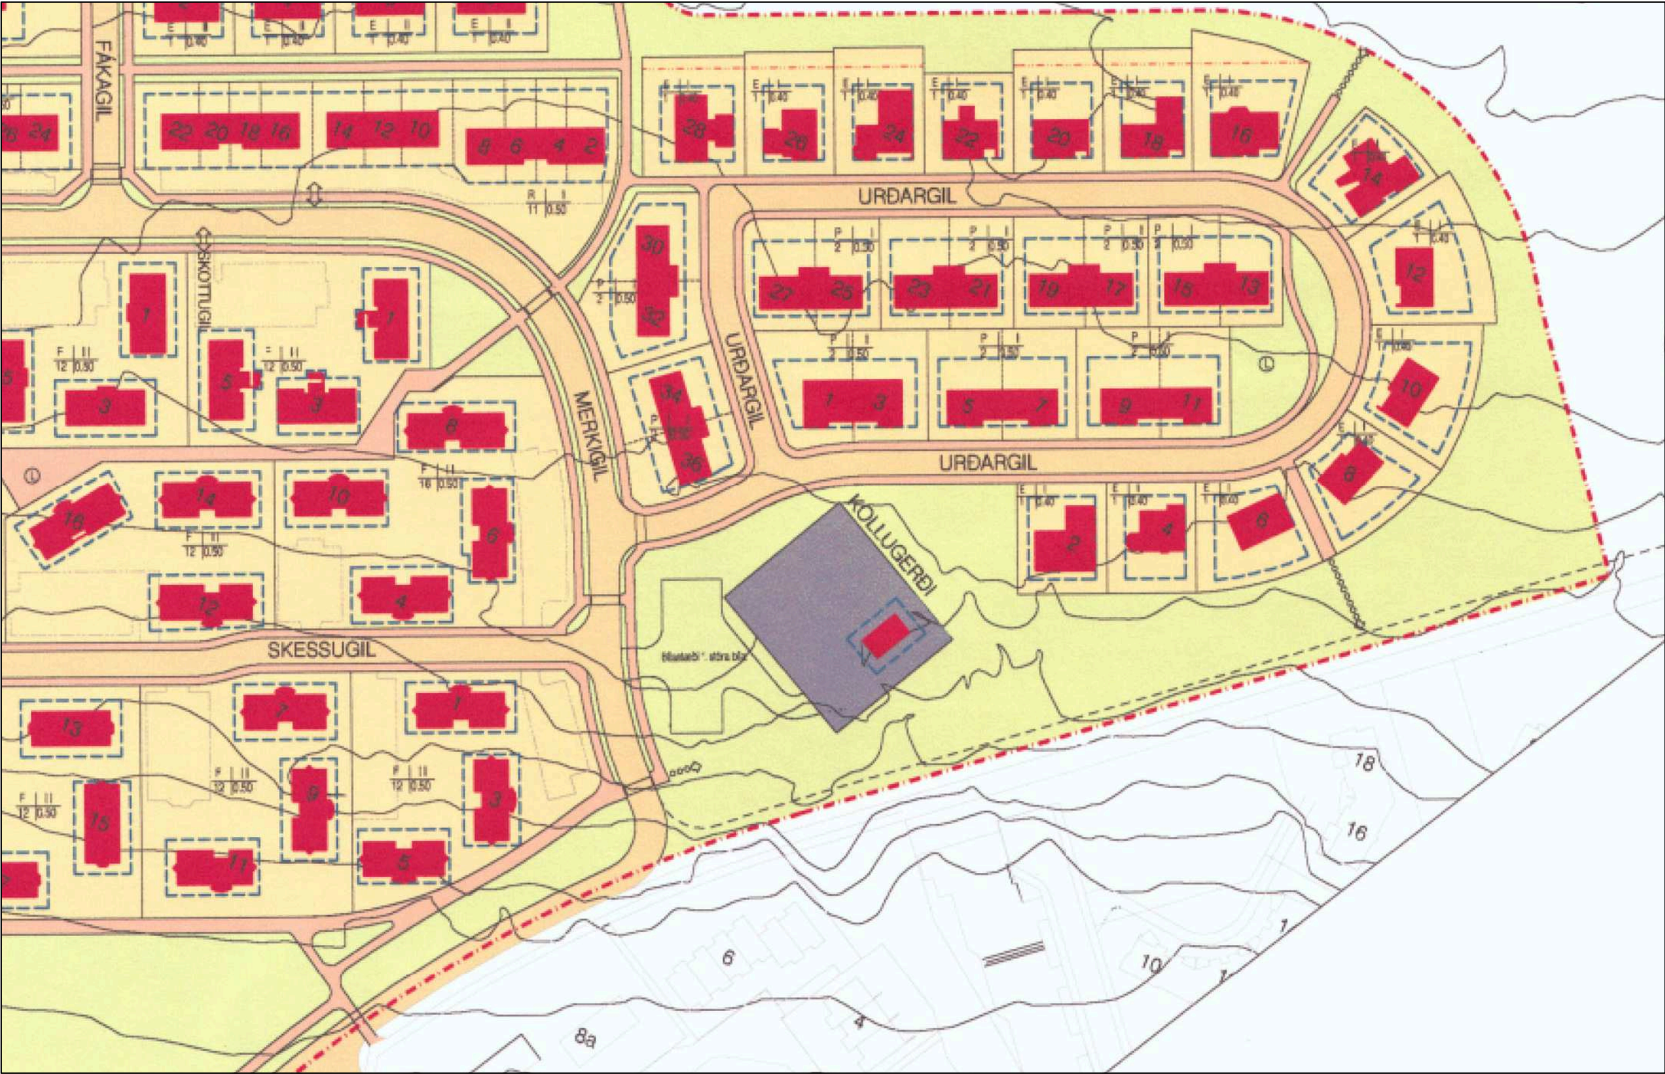

GILDANDI DEILISKIPULAG, SAMÞYKKT Í BÆJARSTJÓRN 19.10.2010.

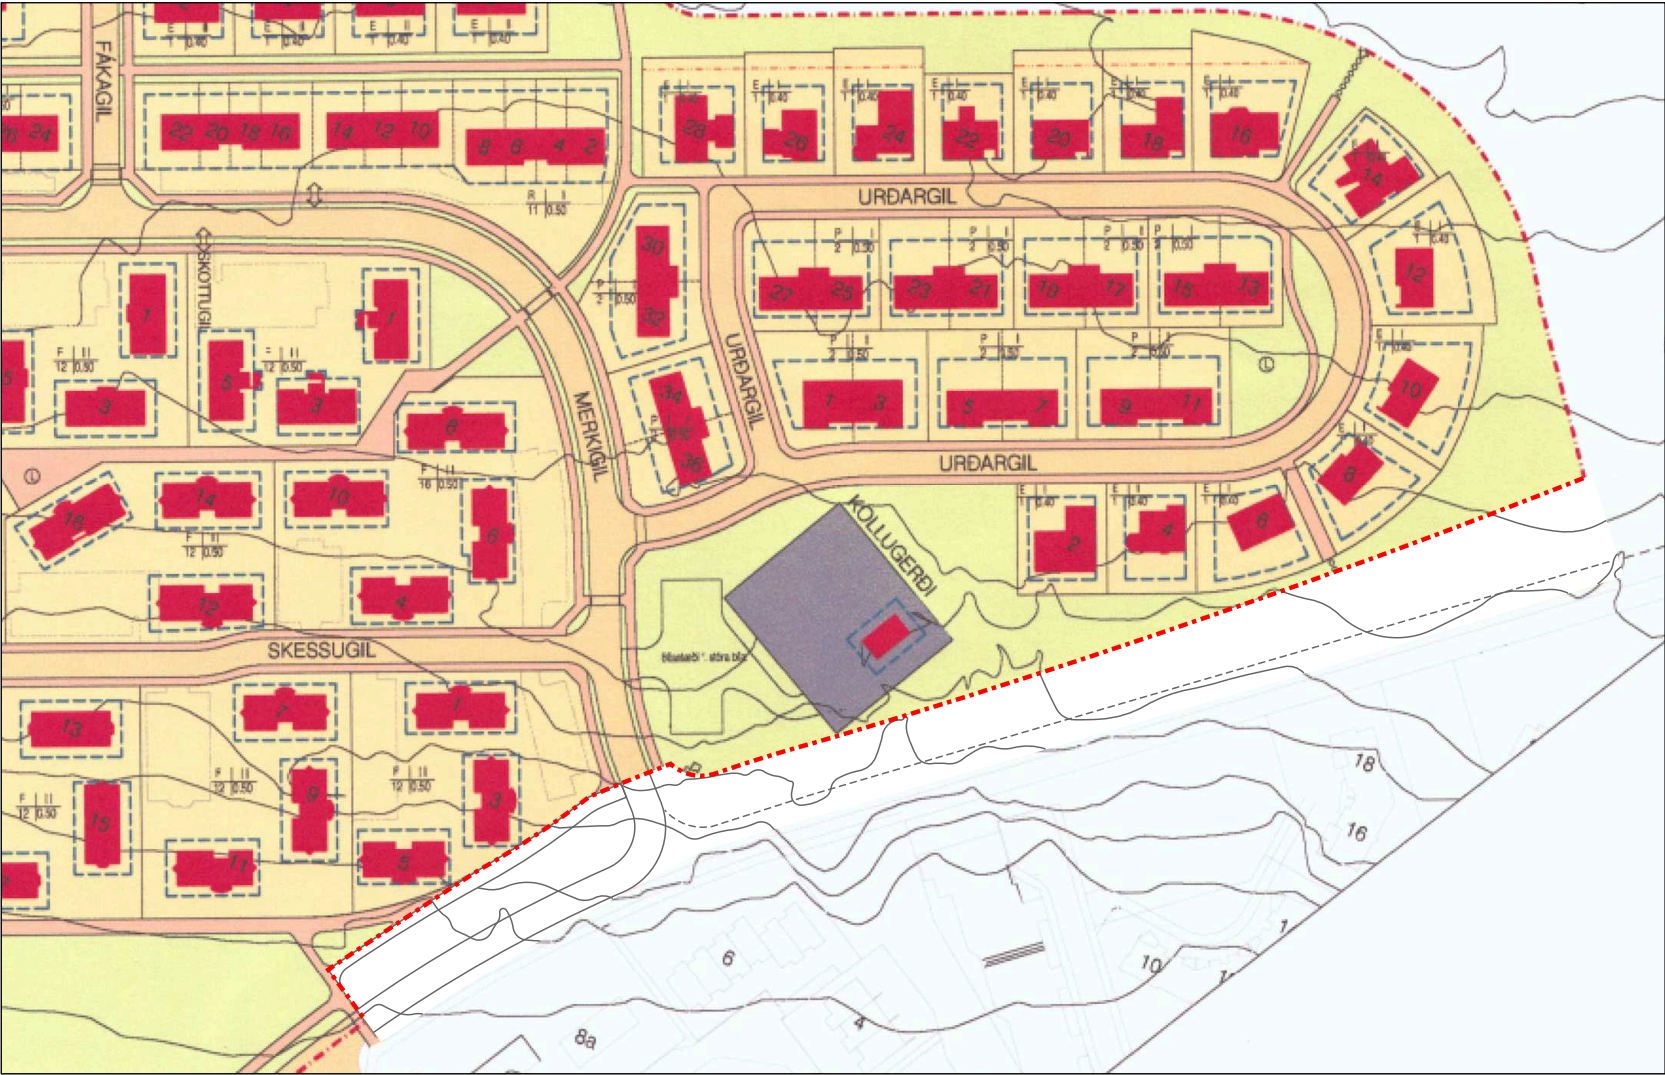

BREYTT DEILISKIPULAG


GILDANDI DEILISKIPULAG:

Gildandi deiliskipulag fyrir Giljahverfi var samþykkt í bæjarstjórn Akureyrar 19. október 2010 og öðlaðist gildi 4. janúar 2011.

BREYTT DEILISKIPULAG:

Breyting á deiliskipulagi fellst í því að minnka skipulagssvæðið um 0,8 ha og að samræma mörk deiliskipulagsins við mörk deiliskipulags sem er í vinnslu fyrir Borgarbraut - Vestursíðu. Í því deiliskipulagi er gert ráð fyrir að Borgarbraut framlengist frá Merkigili að Bröttusíðu og samhliða þeirri framkvæmd er m.a. gert ráð fyrir jarðvegsmön og göngustíg vestan Borgarbrautar. Vegna þessa er skipulagssvæðið minnkað um 0,8 ha og mun því lenging Borgarbrautar, stígar og manir umhverfis hana vera utan marka deiliskipulags Giljahverfis. Það svæði sem fellur burt í gildandi deiliskipulagi Giljahverfis er skilgreint sem opið svæði og ekki er gert ráð fyrir neinum framkvæmdum á því svæði í deiliskipulaginu.

Eftir sem áður gildir greinargerð deiliskipulags Giljahverfis, sem samþykkt var í bæjarstjórn Akureyrar 19. október 2010 og öðlaðist gildi 4. janúar 2011.

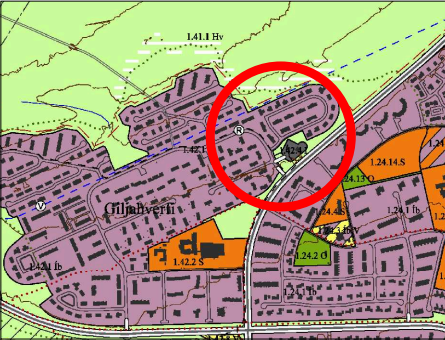

HLUTI ADALSKIPULAGS AKUREYRAR 2005-2018


Skýringar

- Skipulagsmörk
- Lóðamörk
- Mörk lóðahluta til einkanota
- Byggingarreitur
- Kvaðir um lagnir innan lóða
- Blástæði inná lóð
- Íbúðasvæði
- Leik- og grunnskólasvæði
- Veitusvæði
- Opið svæði
- Gangstígur, gata
- Byggð hús
- E Einbýlishús
- P Parhús
- R Raðhús
- F Fjölbýlishús
- L Leikskóli
- S Grunnskóli
- L Leiksvæði
- Götutenging við safngötu
- R 4 | 11 Raðhús Hámarks fjöldi íbúða
- 4 | 0.50 Hámarks fjöldi íbúða
- Hámarks fjöldi haeða
- Hámarks fjöldi nýtingarhlutal

GILJAHVERFI AKUREYRI

DEILISKIPULAG
BREYTING Á DEILISKIPULAGI

KVARDI-A3:	1:2000	TEIKN NR:	
DAGS:	15.05.2012	HANNAD:	ÓMAR
SKRÁ:	12014-GILJAHV-DSK-BR.DWG	VERKNR:	12014

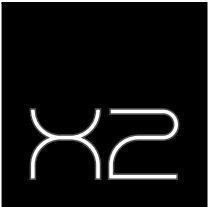

hönnun - skipulag