



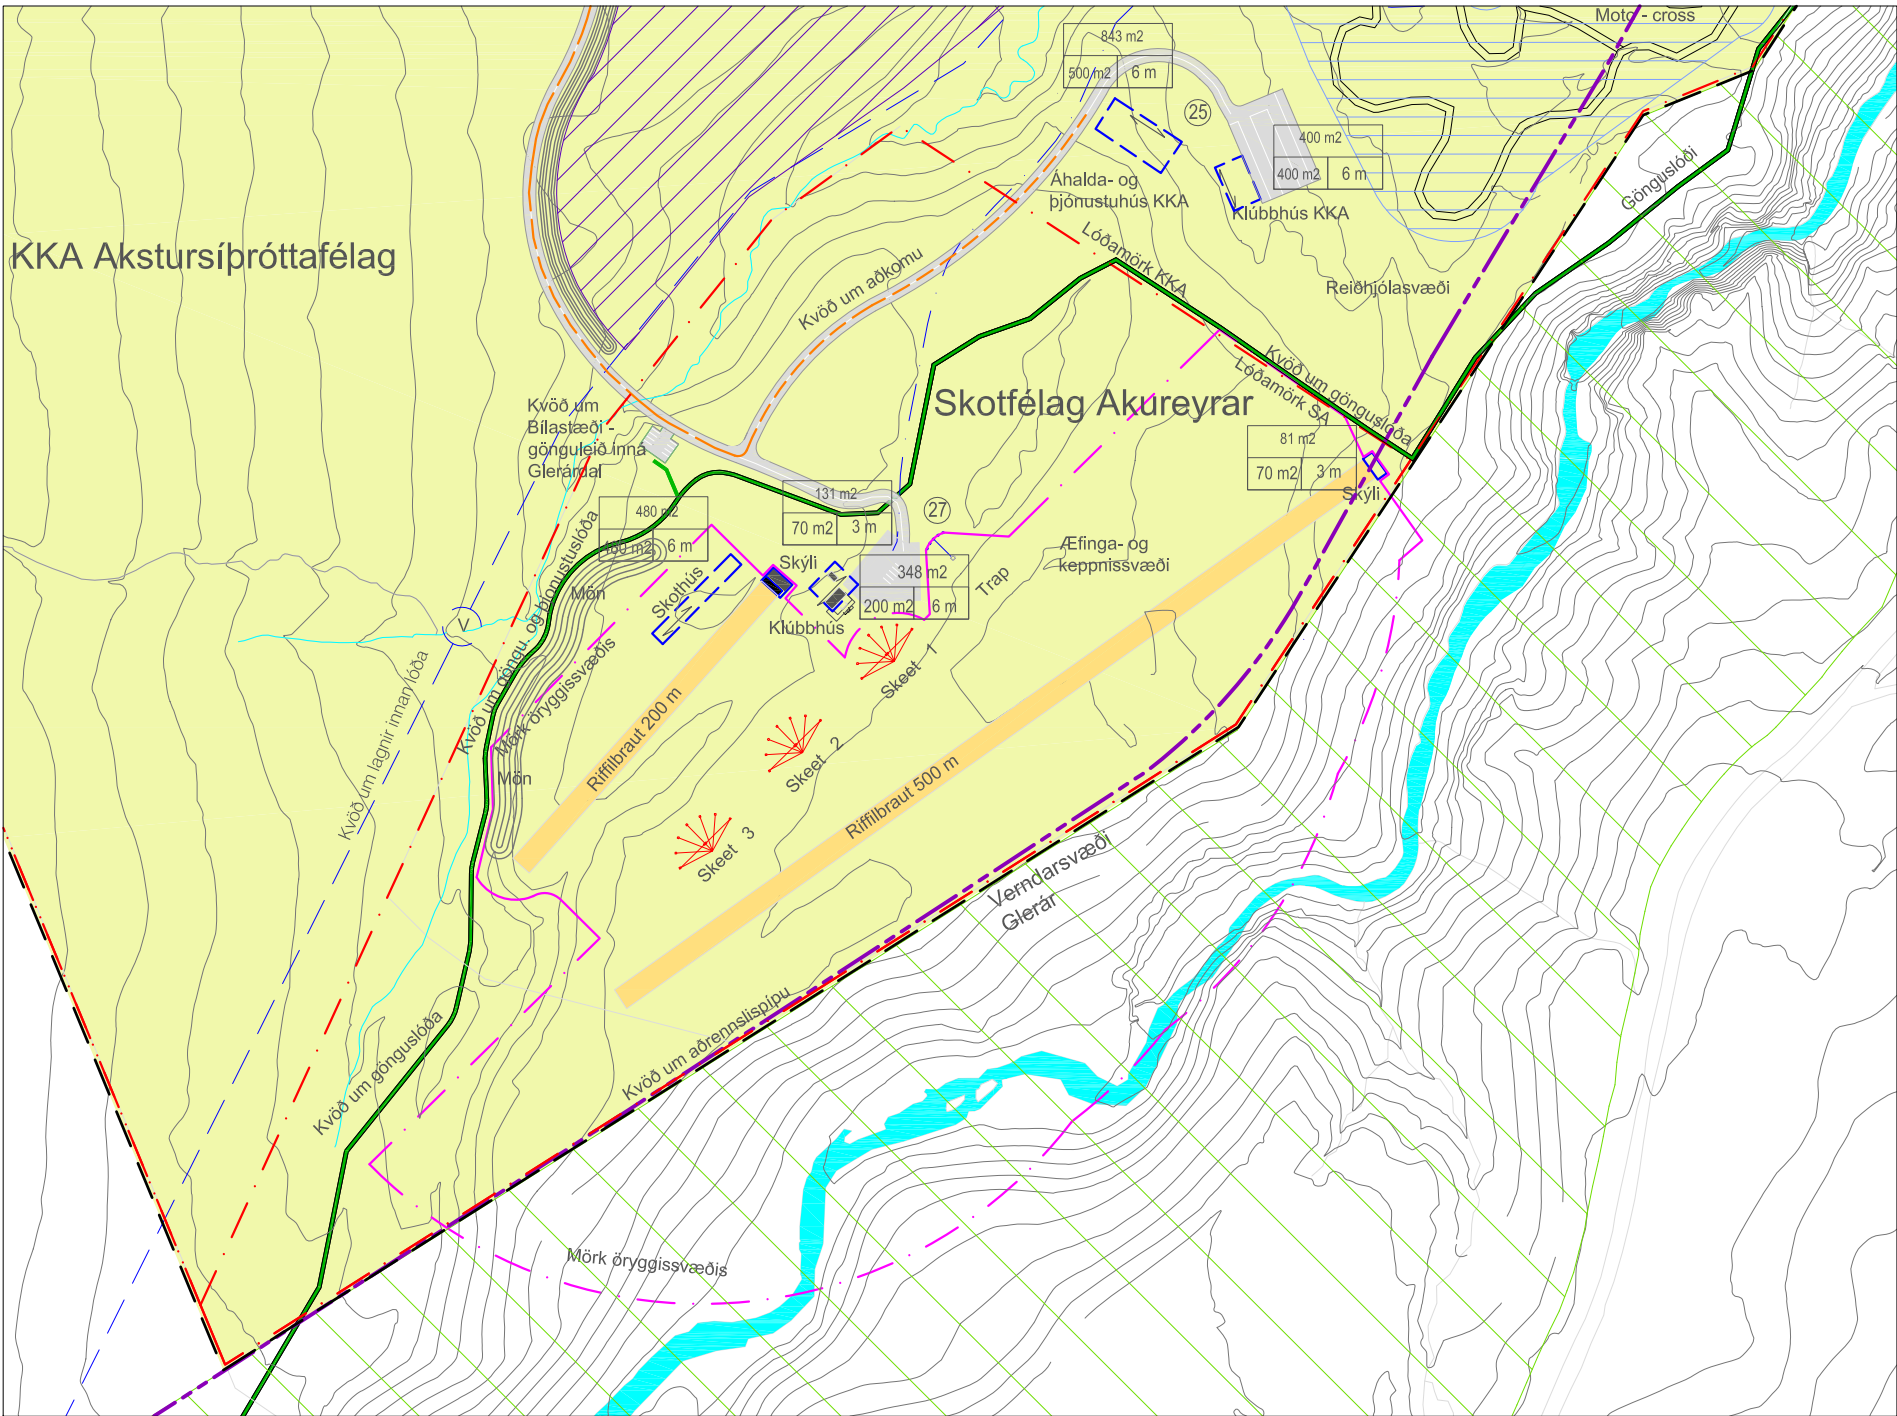

GILDANDI DEILISKIPULAG, ÖÐLAÐIST GILDI 27.08.2008, M.S.BR.

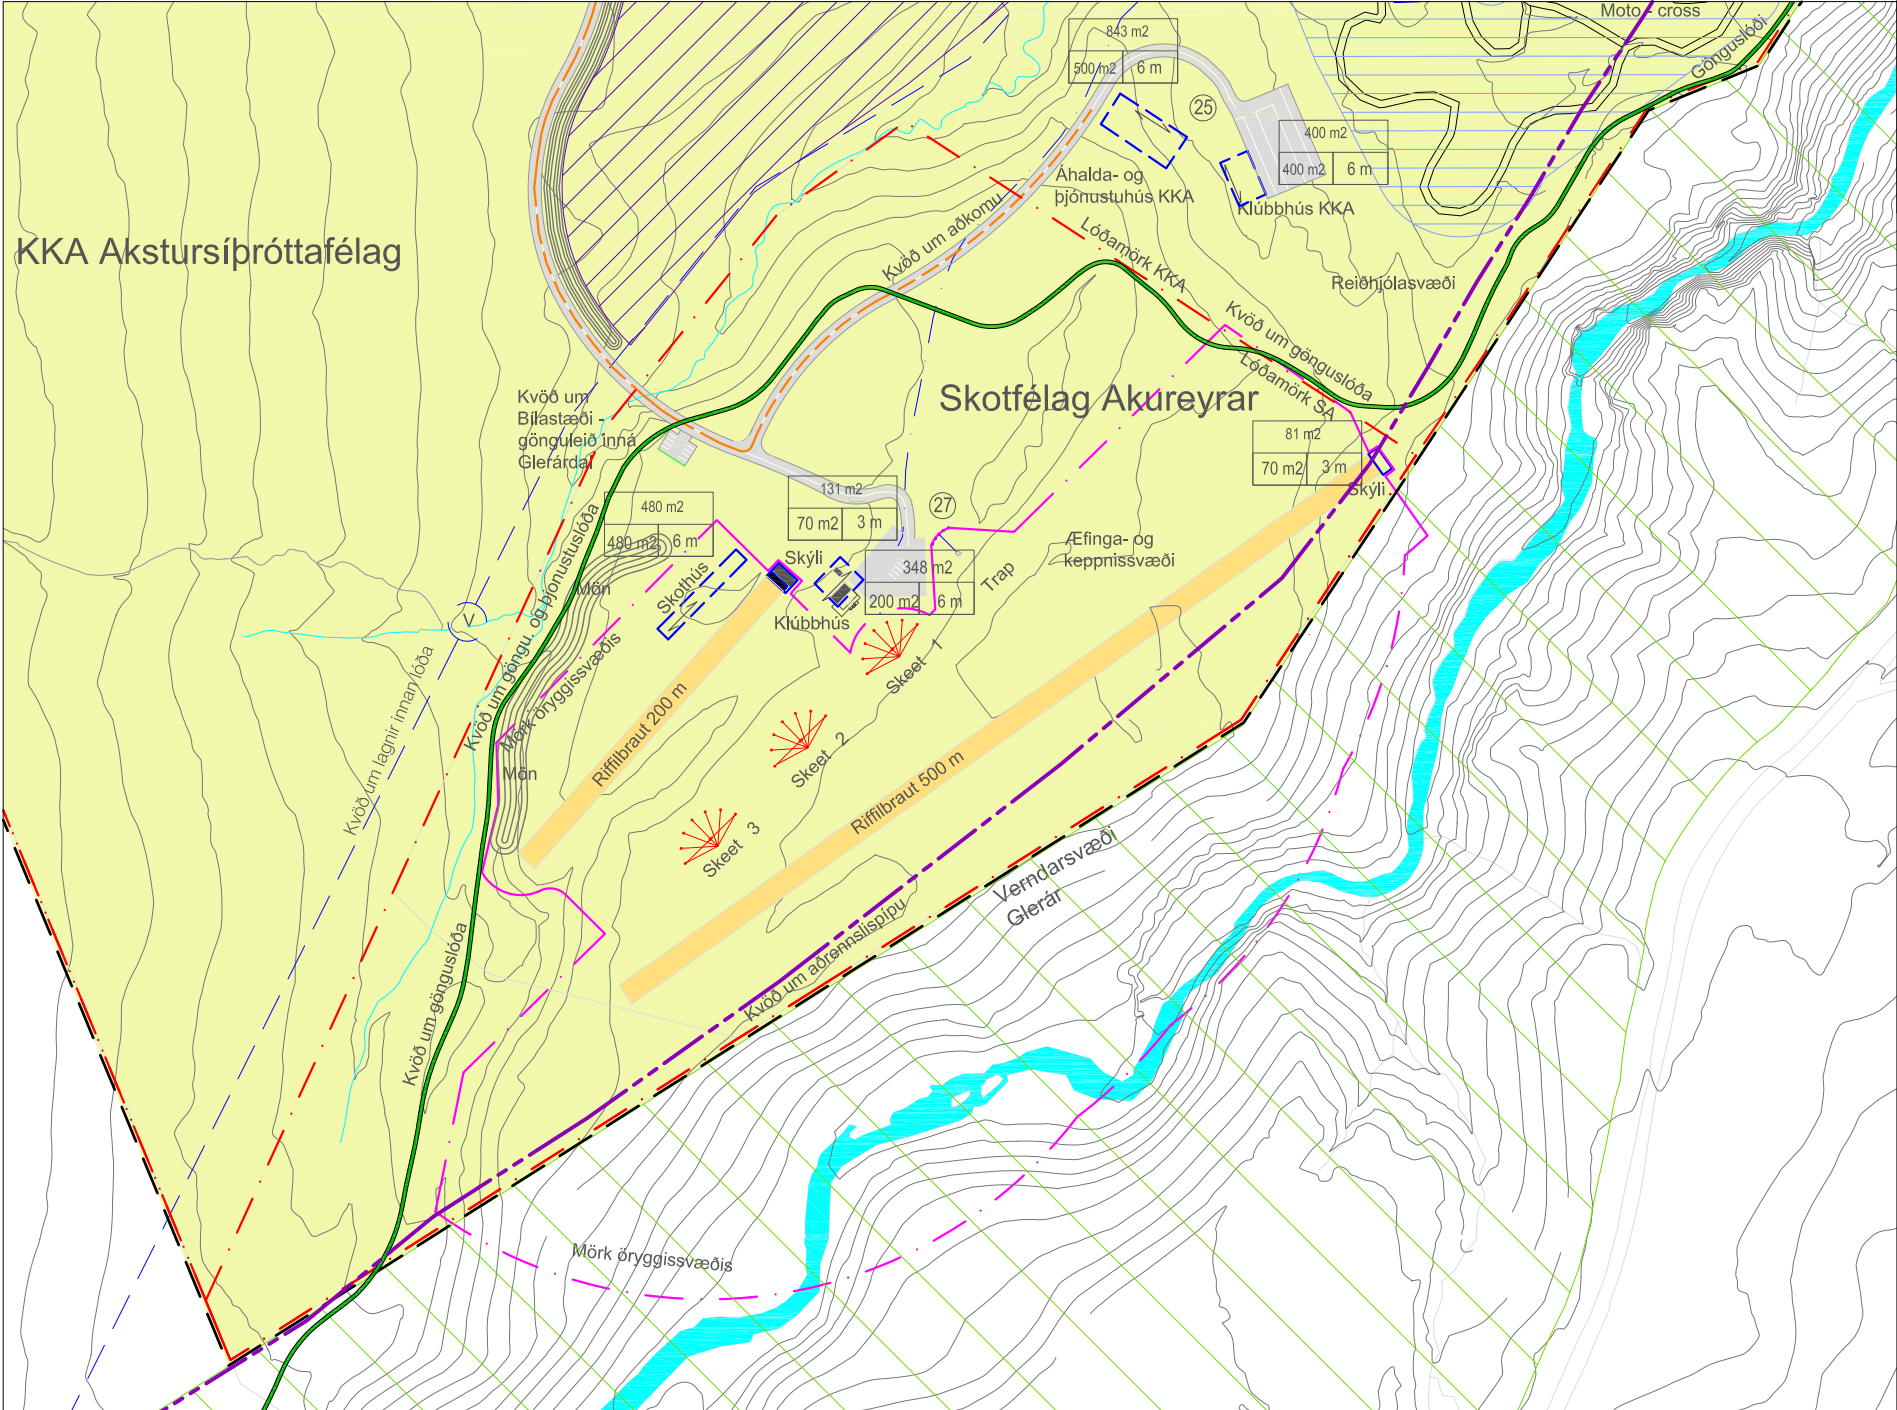

BREYTT DEILISKIPULAG

Akstursíþrótt- og skotsvæði á Glerárdal - deiliskipulag

Breyting á deiliskipulagi -

Stígur við svæði Skotfélags Akureyrar og KKA

Breyting á deiliskipulagi fellst í eftirfarandi:



- Breyting er gerð á legu göngustígs (göngu- og þjónustuslóða) á um 1500 m kafla í gegnum svæði Skotfélags Akureyrar og KKA í samræmi við verkhönnun og endanlega framkvæmd stígsins.
- Öryggismörk skotsvæðis minnka lítillega og aðlagast landi samhliða breyttri legu stígs syðst á skipulagssvæðinu. Vegna hæðarmunar á svæðinu er talið að minnkuð öryggismörk skerði ekki öryggi vegfarenda á svæðinu. Minnkun á öryggismörkum er unnin í samráði við og samþykkt af forráðamönnum Skotfélags Akureyrar.
- Smávægilegar breytingar eru gerðar á legu aðrennslispípu til samræmis við verkhönnun og endanlega legu hennar.

Fyrir utan breytingar þessar gildir áfram greinargerð deiliskipulags sem öðlaðist gildi 27.08.2008, m.s.br.


DEILISKIPULAGSBREYTING ÞESSI SEM FENGIÐ HEFUR MÁLSMEÐFERÐ SKV. 2. MGR. 43. GR. OG 2. MGR. 44. GR. SKIPULAGSLAGA NR. 123/2010 VAR SAMÞYKKT Í BÆJARSTJÓRN ÞANN _____

BÆJARSTJÓRI AKUREYRAR

SAMÞYKKT DEILISKIPULAGSBREYTINGARINNAR VAR AUGLÝST Í B-DEILD STJÓRNARTÍÐINDA ÞANN _____

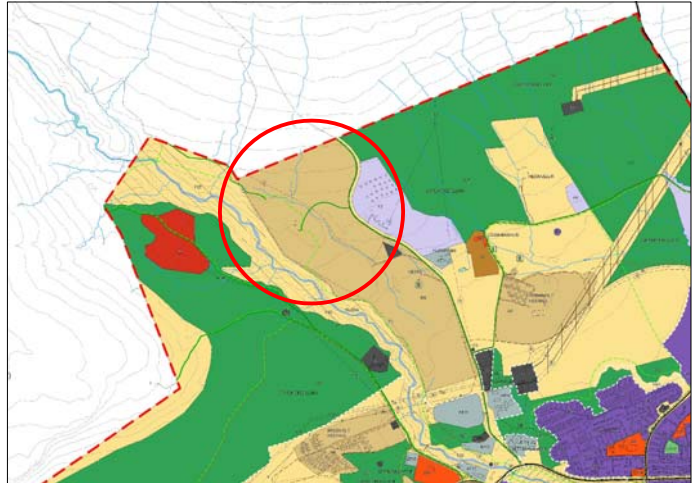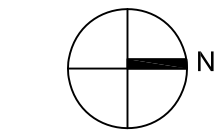

ADALSKIPULAG AKUREYRAR 2018-2030
SÉRUPPDRATTUR - AKUREYRI-ÞÉTTBÝLI

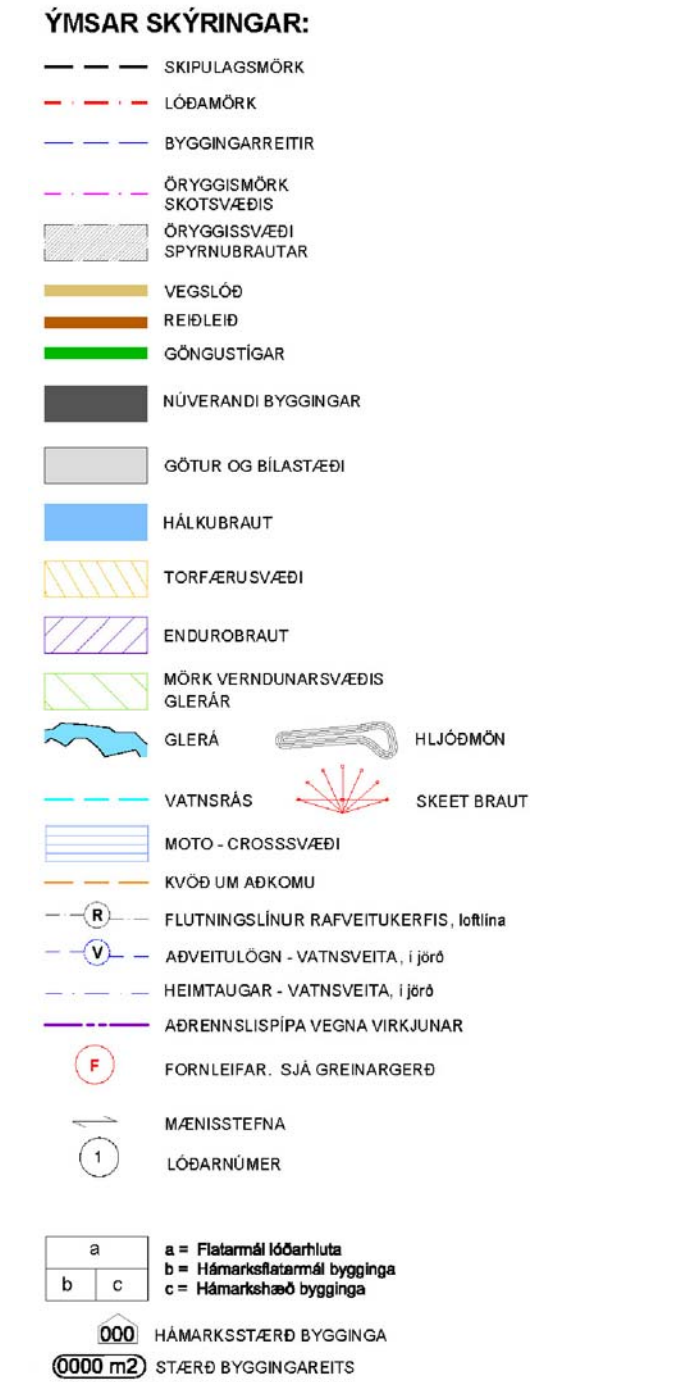

- T I L L A G A -

AKUREYRAR/ÆR-AKSTURSÍÞRÓTTA- OG SKOTSVÆÐI Á GLERÁRDAL
DEILISKIPULAGSBREYTING
STÍGUR VIÐ SVÆÐI SKOTFÉLAGS AKUREYRAR OG KKA

KVARDI-A2:	1:4000	TEKN NR:	001
DAGS:	19.12.2018	HANNAD:	II
FLOKKUR:	6000	TEKNAD:	II
SKRÁ:		VERKNR:	16134

