


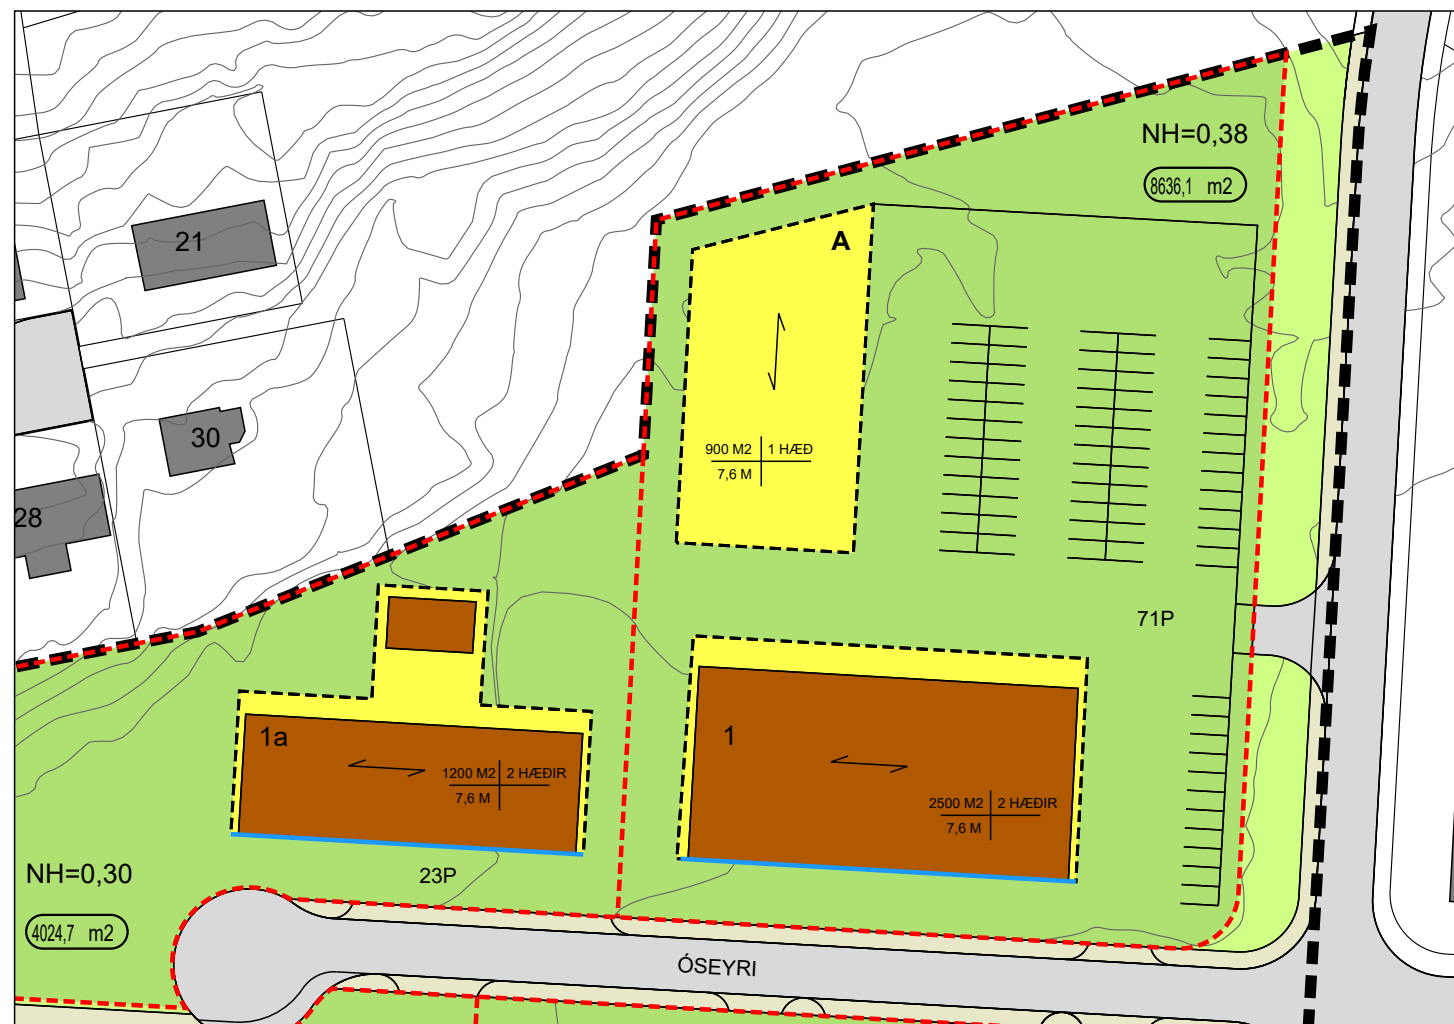

ÓSEYRI SUNNAN KROSSANESBRAUTAR - DEILISKIPULAG

Breyting á deiliskipulagi, Óseyri 1.

Breyting á deiliskipulagi felst í eftirfarandi:

- Lóðarmörk Óseyrar 1 breytast lítillega þar sem suðvesturhorn lóðar færist vestar um 7m og norðvestur horn lóðar færist austar um 7m. Stærð lóðarinnar er óbreytt. Mörk skipulagssvæðisins breytast til samræmis við breytt lóðarmörk.
- Núverandi Núverandi byggingarreitur (A) innan lóðar stækkar til norðurs og skilmálar fyrir hann breytast. Innan byggingarreits er heimilt að reisa verslun og vöruskemmu á einni hæð með heimild fyrir millilofti að hluta en áður var byggingareiturinn skilgreindur fyrir vöruskemmu. Þakgerð er frjáls en hámarkshæð byggingar er 8,0 m yfir gólfkóta en var áður 7,6 m. Hámarks byggingarmagn innan byggingarreits er 2250 m² en var áður 900 m². Hámarks grunnflötur húss er 2050 m² en var áður 750 m². Heimild er fyrir allt að 200 m² milliloftum sem er óbreytt. Staðsetning innan byggingarreits er frjáls.
- Nýtingarhlutfall lóðar Óseyrar 1 hækkar við þetta úr 0,38 í 0,55.
- Byggingarreitur fyrir núverandi byggingu innan lóðar breytist þannig að mögulegt verður að byggja við núverandi byggingu til norðurs í stað vesturs. Skilmálar fyrir byggingarreitinn eru óbreyttir.
- Á lóðinni er gert ráð fyrir a.m.k. 80 bílastæðum og þar af 3 stæðum fyrir hreyfihamlaða en áður var gert ráð fyrir 71 bílastæði innan lóðar.

Fyrir utan breytingar þessar gildir áfram greinargerð deiliskipulags sem öðlaðist gildi 27.02.2012, m.s.br.

DEILISKIPULAGSBREYTING ÞESSI SEM AUGLÝST HEFUR VERIÐ

SKV. 1. MGR. 43 GR. SKIPULAGSLAGA NR. 123/2010


FRÁ _____ TIL _____

VAR SAMÞYKKT Í BÆJARSTJÓRN ÞANN _____

BÆJARSTJÓRI AKUREYRAR

DEILISKIPULAGSBREYTING ÞESSI ÖÐLAÐIST GILDI MEÐ AUGL.



Í B-DEILD STJÓRNARTÍÐINDA ÞANN _____

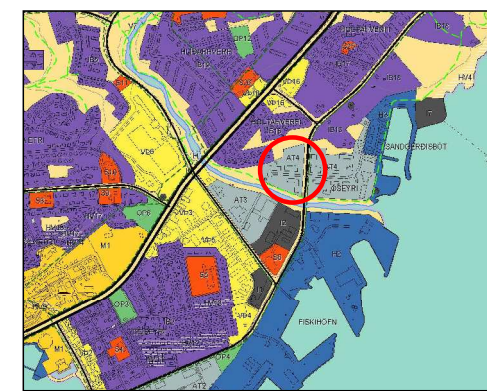

HLUTI AÐALSKIPULAGS AKUREYRAR 2018-2030

SKÝRINGAR

	MÖRK SKIPULAGSSVÆÐIS
	LÓÐARMÖRK
	NÚVERANDI BYGGINGAR
	BYGGINGAR SEM HEIMILT ER AÐ FJARLÆGJA
	BYGGINGARREITIR
	BINDANDI BYGGINGARLÍNA
	MÆNISSTEFNA
	GÖTUR
	GANGBRAUT
	GÖNGU- OG HJÓLREIDASTÍGAR / STÉTTAR
	KVÖÐ UM BÍLASTÆÐI / FJÖLDI STÆÐA
	KVÖÐ UM GIRÐINGU
	TRJÁGRÖÐUR
	LÓÐARSTÆRÐ
	NÝTINGARHLUTFALL
	HÁMARKS BYGGINGARMAGN
	HÁMARKSHÆÐ

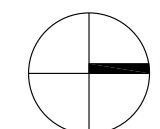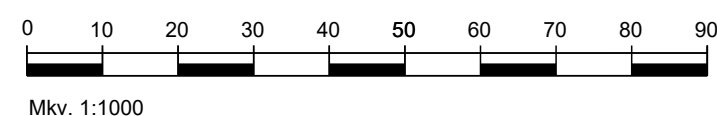

AKUREYRARBÆR - ÓSEYRI SUNNAN KROSSANESBRAUTAR
DEILISKIPULAGSBREYTING
ÓSEYRI 1

KVARDI-A3: 1:1000	TEIKN NR: 001
DAGS: 15.02.2022	HANNAÐ: Ól / il
FLOKKUR: 6000	TEIKNAD: il
SKRÁ:	VERKNR: 22025

