




Skipulagssvið Akureyrarbæjar

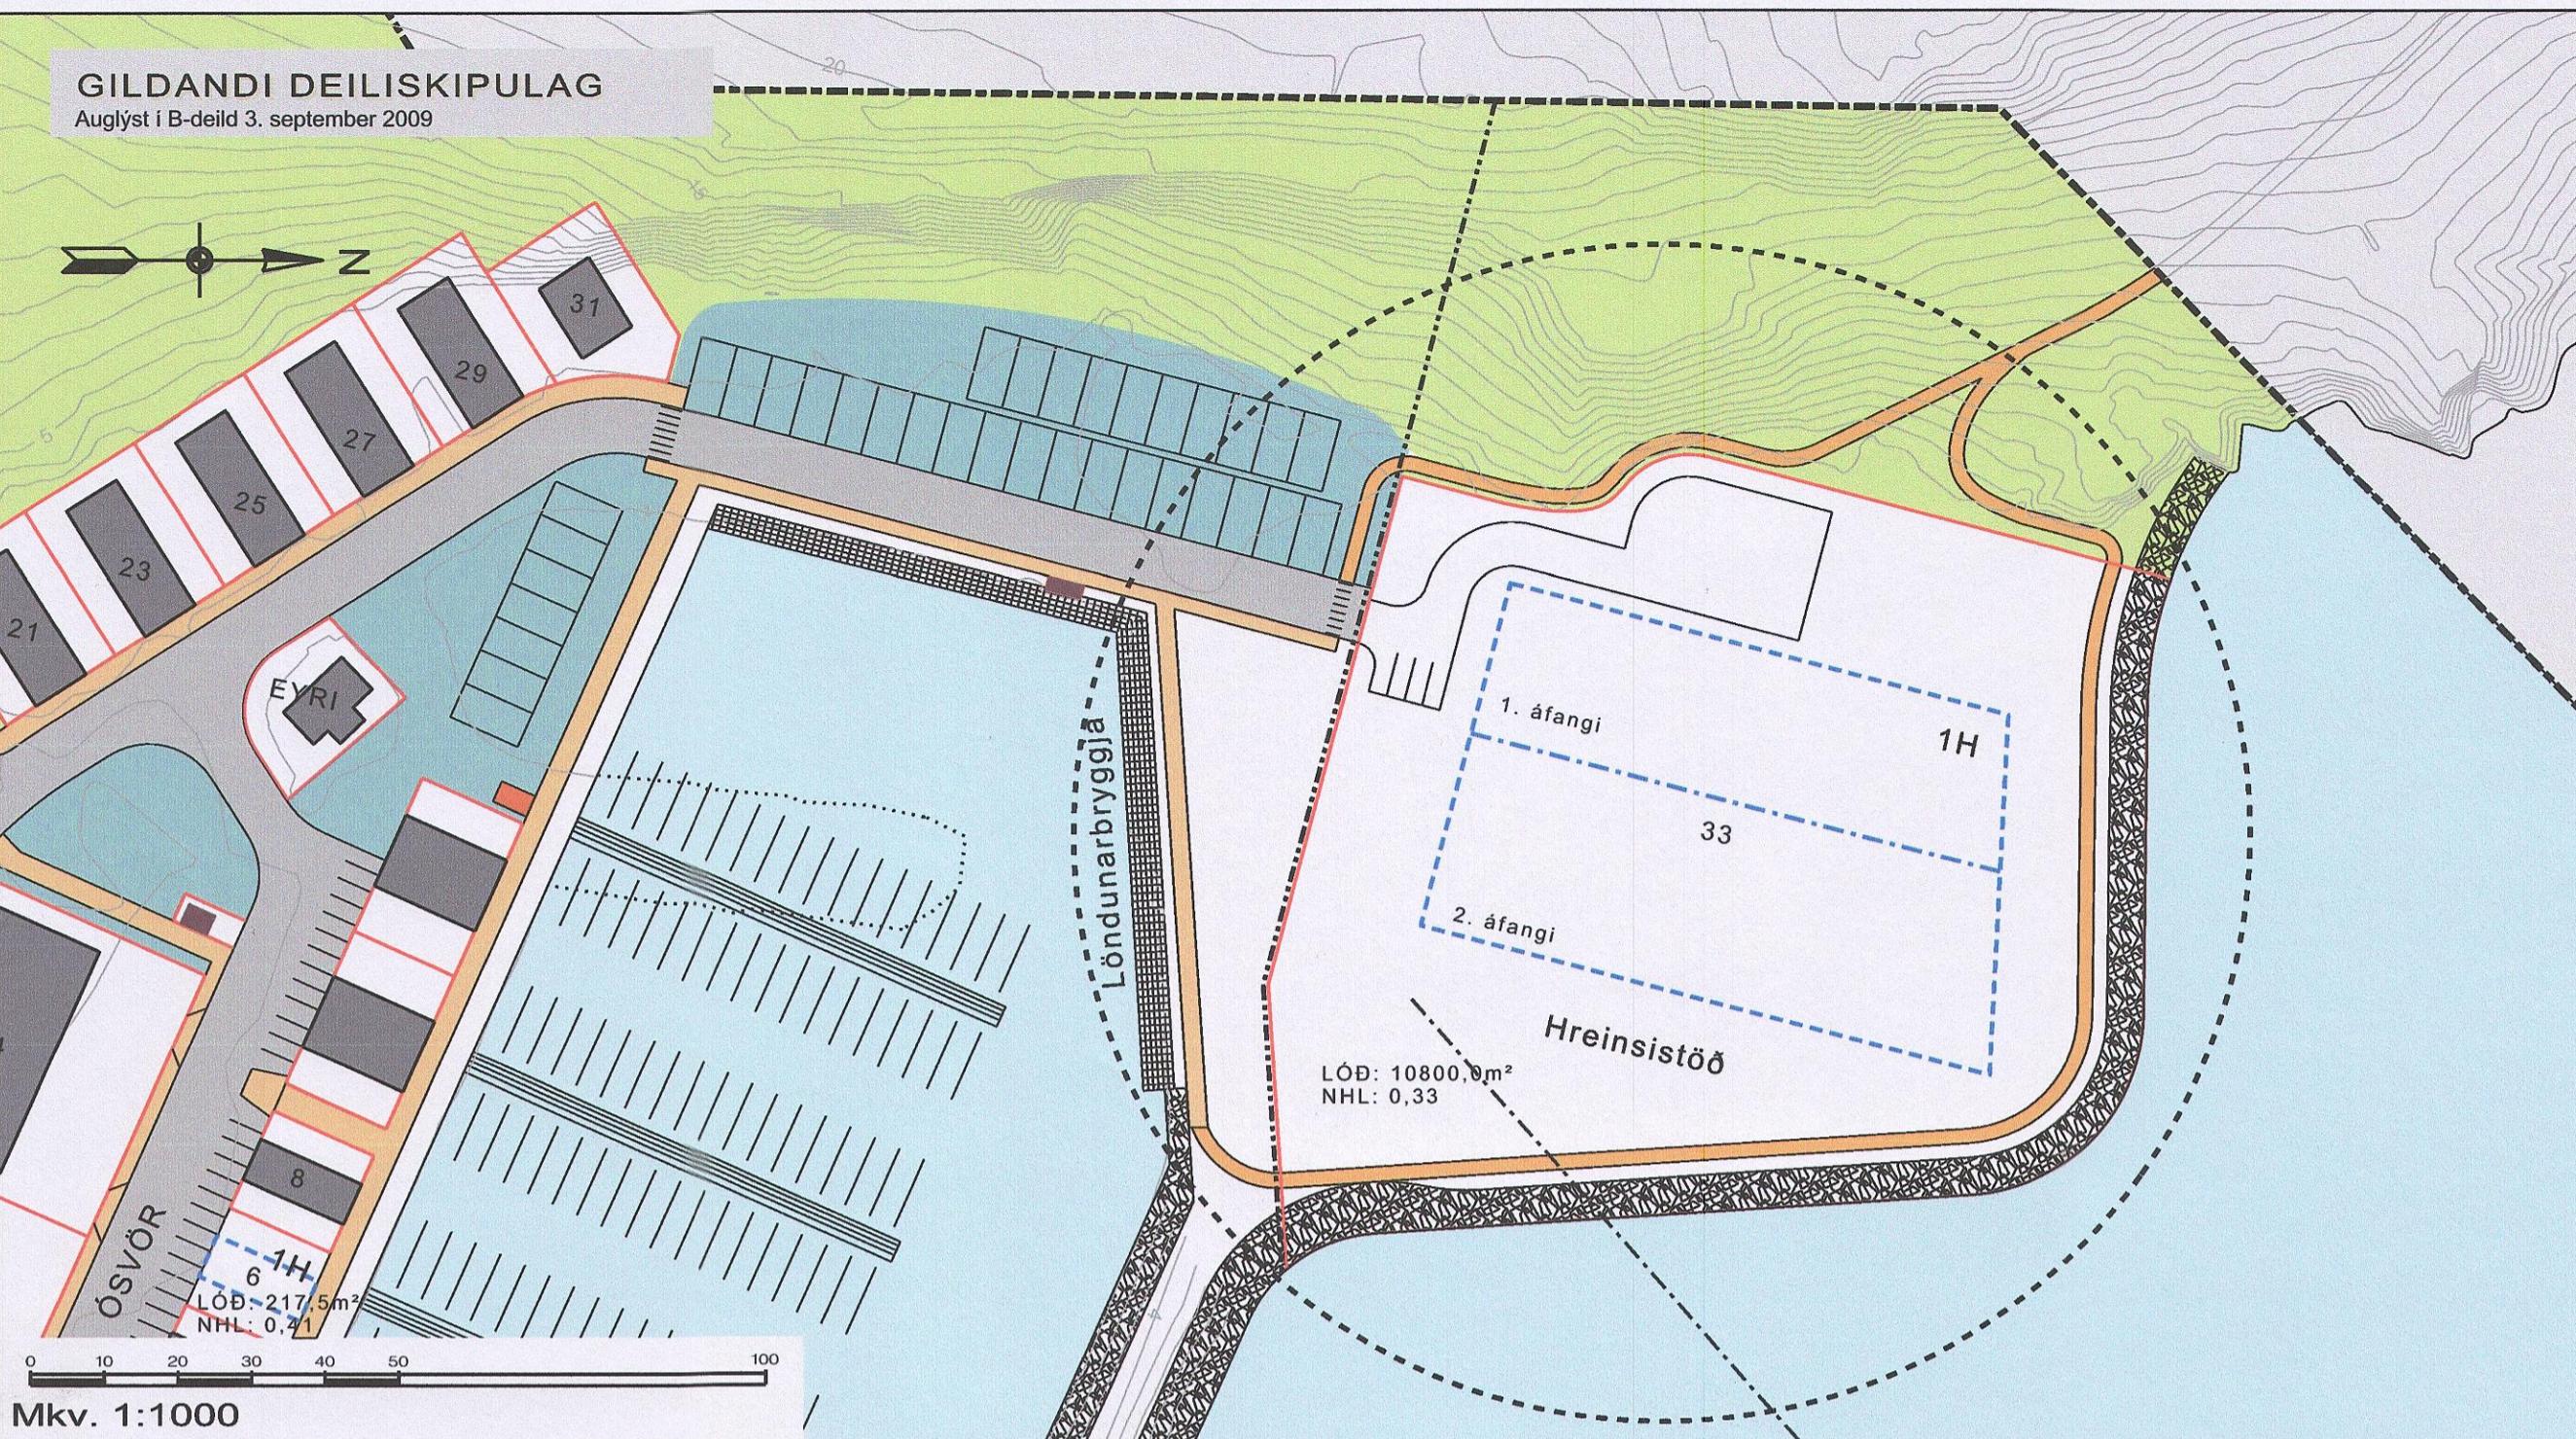

FORSENDUR

Deiliskipulag af smábáthöfn í Sandgerðisbót var fyrst gert árið 1986. Samþykkt í bærjastjórn 9. sept. 1986.

Árið 2002 var gerð breyting á skipulaginu vegna fyrirhugaðrar staðsetningar skolpþreinsistöðvar á fyllingu norðan smábáthafnarinnar. Samþ. í bærjastjórn 17. des. 2002.

Deiliskipulagið var endurskoðað 2009.

Unnið hafði verið á úrbóttum á frárennslismálum á Akureyri með það að markmiði að uppfylla skilyrði mengunavarnarreglugerðar um mengun sjávar. Bygging hreinsistöðvar í Sandgerðisbót er lokaðfangi þess verks.

MARKMIÐ

Megintilgangur breytingarinnar sem hér er gerð, er að laga löðina betur að börfum starfseminnar sem þar að að fara fram. Huga þarf að aðgengi óvilkomadi að löðinni og plássþörf hreinsistöðvar á skolpi til lengri framtíðar. Þærði hvóð varðar mannvirkir ofanjarðar og neðan, en einnig fyrusaganlegar setlaugar.

SKÝRINGAR

- Grjótgardur er teiknaður í rétta stærð eins og hann er.
- Löd stekkar að sama skapi.
- Nýtingarlutfall fært úr 0,33 í 0,31
- Stigur meðfram grjótgardri er felldur út og göngustígur færður á réttan stakm. loftmynd og brekkaköld í rétta breidd.
- Byggingarreitur 1. áfanga færst til og byggingarreitur 2. áfanga stekkar.
- Aðkoma og bilastæði eru í samræmi við forhönnun verkssins sem nú liggur fyrir.
- Opið svæði næst smábáthöfn er leiðrétt og sýnt sem Opið svæði – hafnarsvæði í samræmi við aðalskipulag.

SKILMÁLAR

I lögum um mat á umhverfisáhrifum nr. 106/2000 fellur skolpþreinsivirkri frá íbúðabyggð eða iðnaði, þ.m.t. stöðvum með þaðalnýnum landbúnaði utan verndarsvæða, í flokk A. Framkvæmdir er matskylld samkv. tölulið 11.04 í 1. viðauka laganna um „skolpþreinsivirkri frá íbúðabyggð eða iðnaði, (...) með afkastagetu sem svarar 50.000 persónuveiningu eða meira“.


- Ef völkunarætlun sýnir fram að aðstand viðtakans sé ekki viðunandi skal Norðurorka bregðast við því með viðeigandi ráðstöfunum.
- Viðurkenndur slübunaður verður settur í hreinsistöðina sem hreinsar allt loft sem frá henni fer í samræmi við mótvægiságerðir í umhverfisskýslu.

Löd fyrir hreinsistöð:

- Á löðinni má byggia hús á einni hæð auk neðanjarðarmannvirkja fyrir hreinsistöð skolpi. Hámarkshæð húss er 8 m.
- Helstu stærðir:
- Löd: 11468,1 m²
- Byggingarreitur: 5434,3 m², þar af fyrsti áfangi 1606,4 m²
- NHL: 0,31
- Bilastæði: 4
- Heimilt er að gíra löðina af, en þó ekki nær grjótvarnargardir en sem nemur einum metra.


SKÝRINGAR TÁKNA:

- | | |
|----------|----------------------------------|
| [Symbol] | Mörk deiliskipulags |
| [Symbol] | Mörk hafnarsvæðis |
| [Symbol] | Löðamörk |
| [Symbol] | Byggingarreitur |
| [Symbol] | hæðafjöldi |
| [Symbol] | Áfangamörk bygginga |
| [Symbol] | Kvöld um lagnir í jörð |
| [Symbol] | Grjótgardur |
| [Symbol] | Uppsátur |
| [Symbol] | Löndunarþryggja |
| [Symbol] | Flotþryggja |
| [Symbol] | Sorpgeymsla |
| [Symbol] | Veitumannvirkir |
| [Symbol] | Gata-bilastæði |
| [Symbol] | Gangstétt - gangstígur |
| [Symbol] | Göngustígur |
| [Symbol] | Núverandi hús á skipulagssvæðinu |
| [Symbol] | Núverandi hús sem víkja |
| [Symbol] | Opið óbyggt svæði |
| [Symbol] | Opið svæði - hafnarsvæði |
| [Symbol] | Sjór - vatn |
| [Symbol] | Húsnumar |
| [Symbol] | 3066 m ² |
| [Symbol] | NHL: 0,33 |
| [Symbol] | Löðastærðir |
| [Symbol] | Nýtingarlutfall |
| [Symbol] | Landfylling |
| [Symbol] | Nuv. strandlina sem breytist |
| [Symbol] | Útrásarlögn frá hreinsistöð |

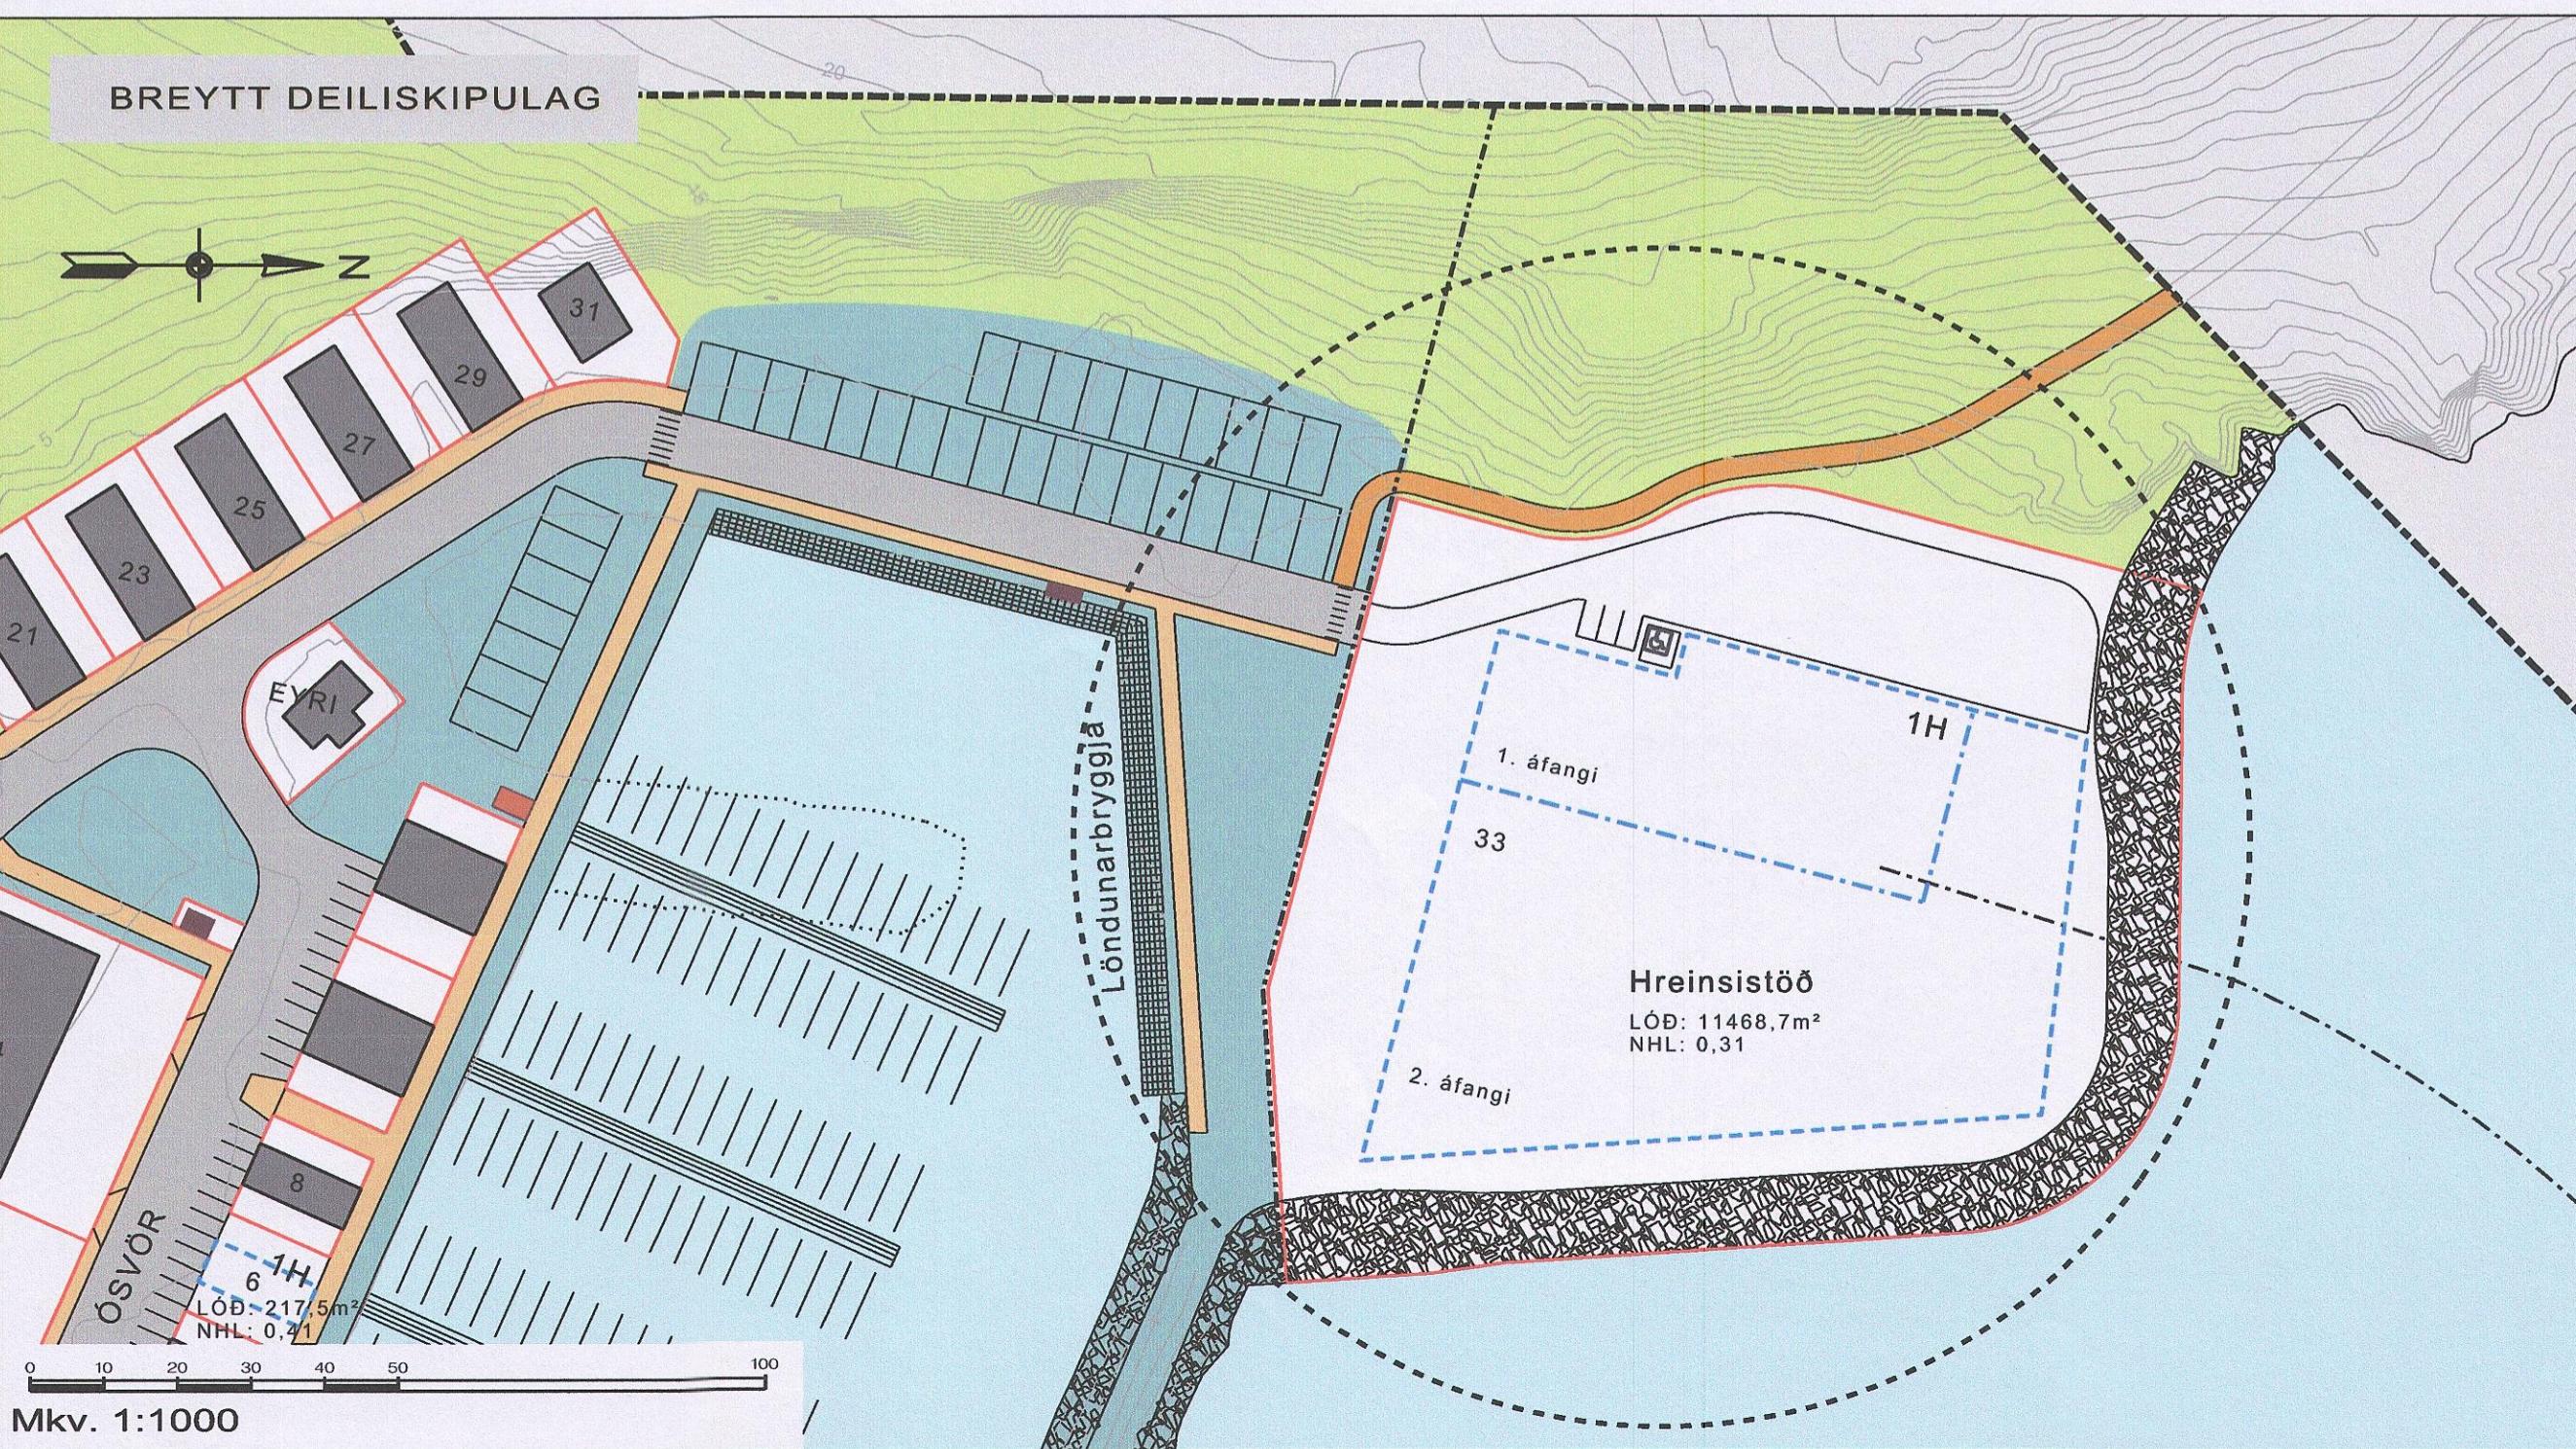

SANDGERÐISBÓT

ÓSEYRI 33, Hreinsistöð
DEILISKIPULAGSBREYTING 2017

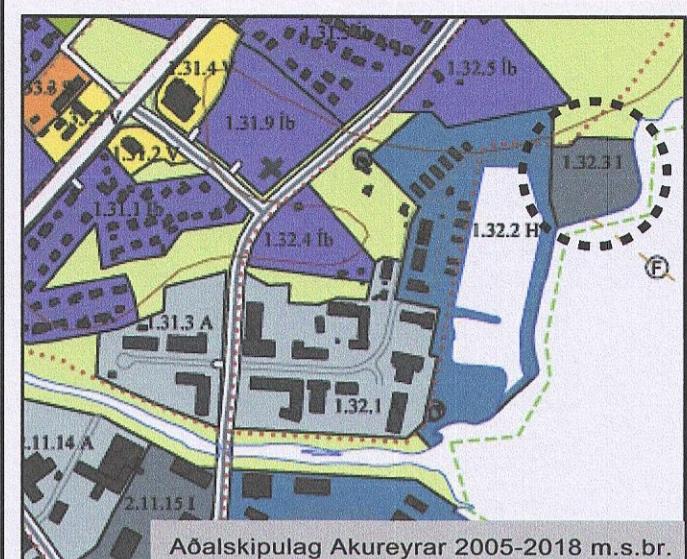

Mkv. 1:10.000

Deiliskipulagsbreyingu þessari fylgir umhverfisskýrslu, Hreinsistöð fráeitu á Akureyri unnin af Eflu verkfraðistofu í febrúar 2017

Í skýrlunni er lagt mat á áhrif framkvæmda á eftirfarandi þætti: Landnotkun, viðtakann og lyktarónæði.

Umhverfisþætti	Umhverfisáhrif	Mótvegisaðgerðir og vöktun
Landnotkun	Skolpi verður ekki lengur dælt óhreinsuðu 90 m út í hafi, heldur verður það grófrehinsað og dælt um 400 m langa útrás út á 40 m dýpi. Grófa efnini sem hreinsað er frá verður pakkað og það svo urða. Við þetta minnkar það rul sem berst út á sjó og fñur verða hreinri. Þá dregr einungi úr magni saurkölgeita við stendurnar þar sem bynningsvæðið er lengri frá landi. Þetta setti að hafa jákvæð áhrif á sjávarþengi ferðamennsku.	Völkunarætlun hefur verið sett í gang, þar sem fylgst verður grant með áhrifum mengunar í viðtakannum. Frágangur hreinsistöðvarinnar á landi. Hreinsistöðin verður girt af á landi. Útfras verður 400 m long og nær á 40 m dýpi.
Viðtakinn	Völtakinn mun ekki lengur taka við grófa efnini, heldur mun hreinsuðu skolpi vera dælt út 400 m frá landi miðað við 90 m númer.	Völkunarætlun hefur verið sett í gang, þar sem fylgst verður grant með áhrifum mengunar í viðtakannum. Þegar völkunarætlun fyrir allt landi verðna uppsöfnunar eftir í sæti verður tilbún, verður völkunarætlun Norðurorku uppfærð í samræmi við þá ætlunum. Norðurorka fylgir með drafling saurkölgeita með strondinni og við útrás. Növerandi útrásarlögn verður nýtt sem neydurkörum. Viðragðsætlun vegna bróðumengunar mun ligga fyrir áhrif en starsleýfi er gefið út. Hönnun hreinsistöðvarinnar fer ráð fyrir frekari hreinsun í síðari áföngum.
Lyktarónæði	Ef enginn hreinsuður er settur upp fyrir lyktarónæði, heig norðanð fært olykt frá hreinsistöðinni yfir bæinni.	Viðurkenndur slübunaður verður settur í hreinsistöðina, sem hreinsar allt loft sem frá henni fer.

Deiliskipulagsbreyingu þessi sem auglýst hefur verið skv. 1. mgr. 43. gr. skipulagslagu nr. 123/2010

frá 24. feb. 2017 til 7. apríl 2017

var samþykkt í bærjastjórn hinn 2. maí 2017

Eftir auglýsingu tillögunnar var bætt inn texta um heimild til að gíra löðina af.

Akureyri, 1. júní 2017


Bærjastjóri

Gildistaka auglýst í B-deild Stjórnartíðinda

1. júní 2017