



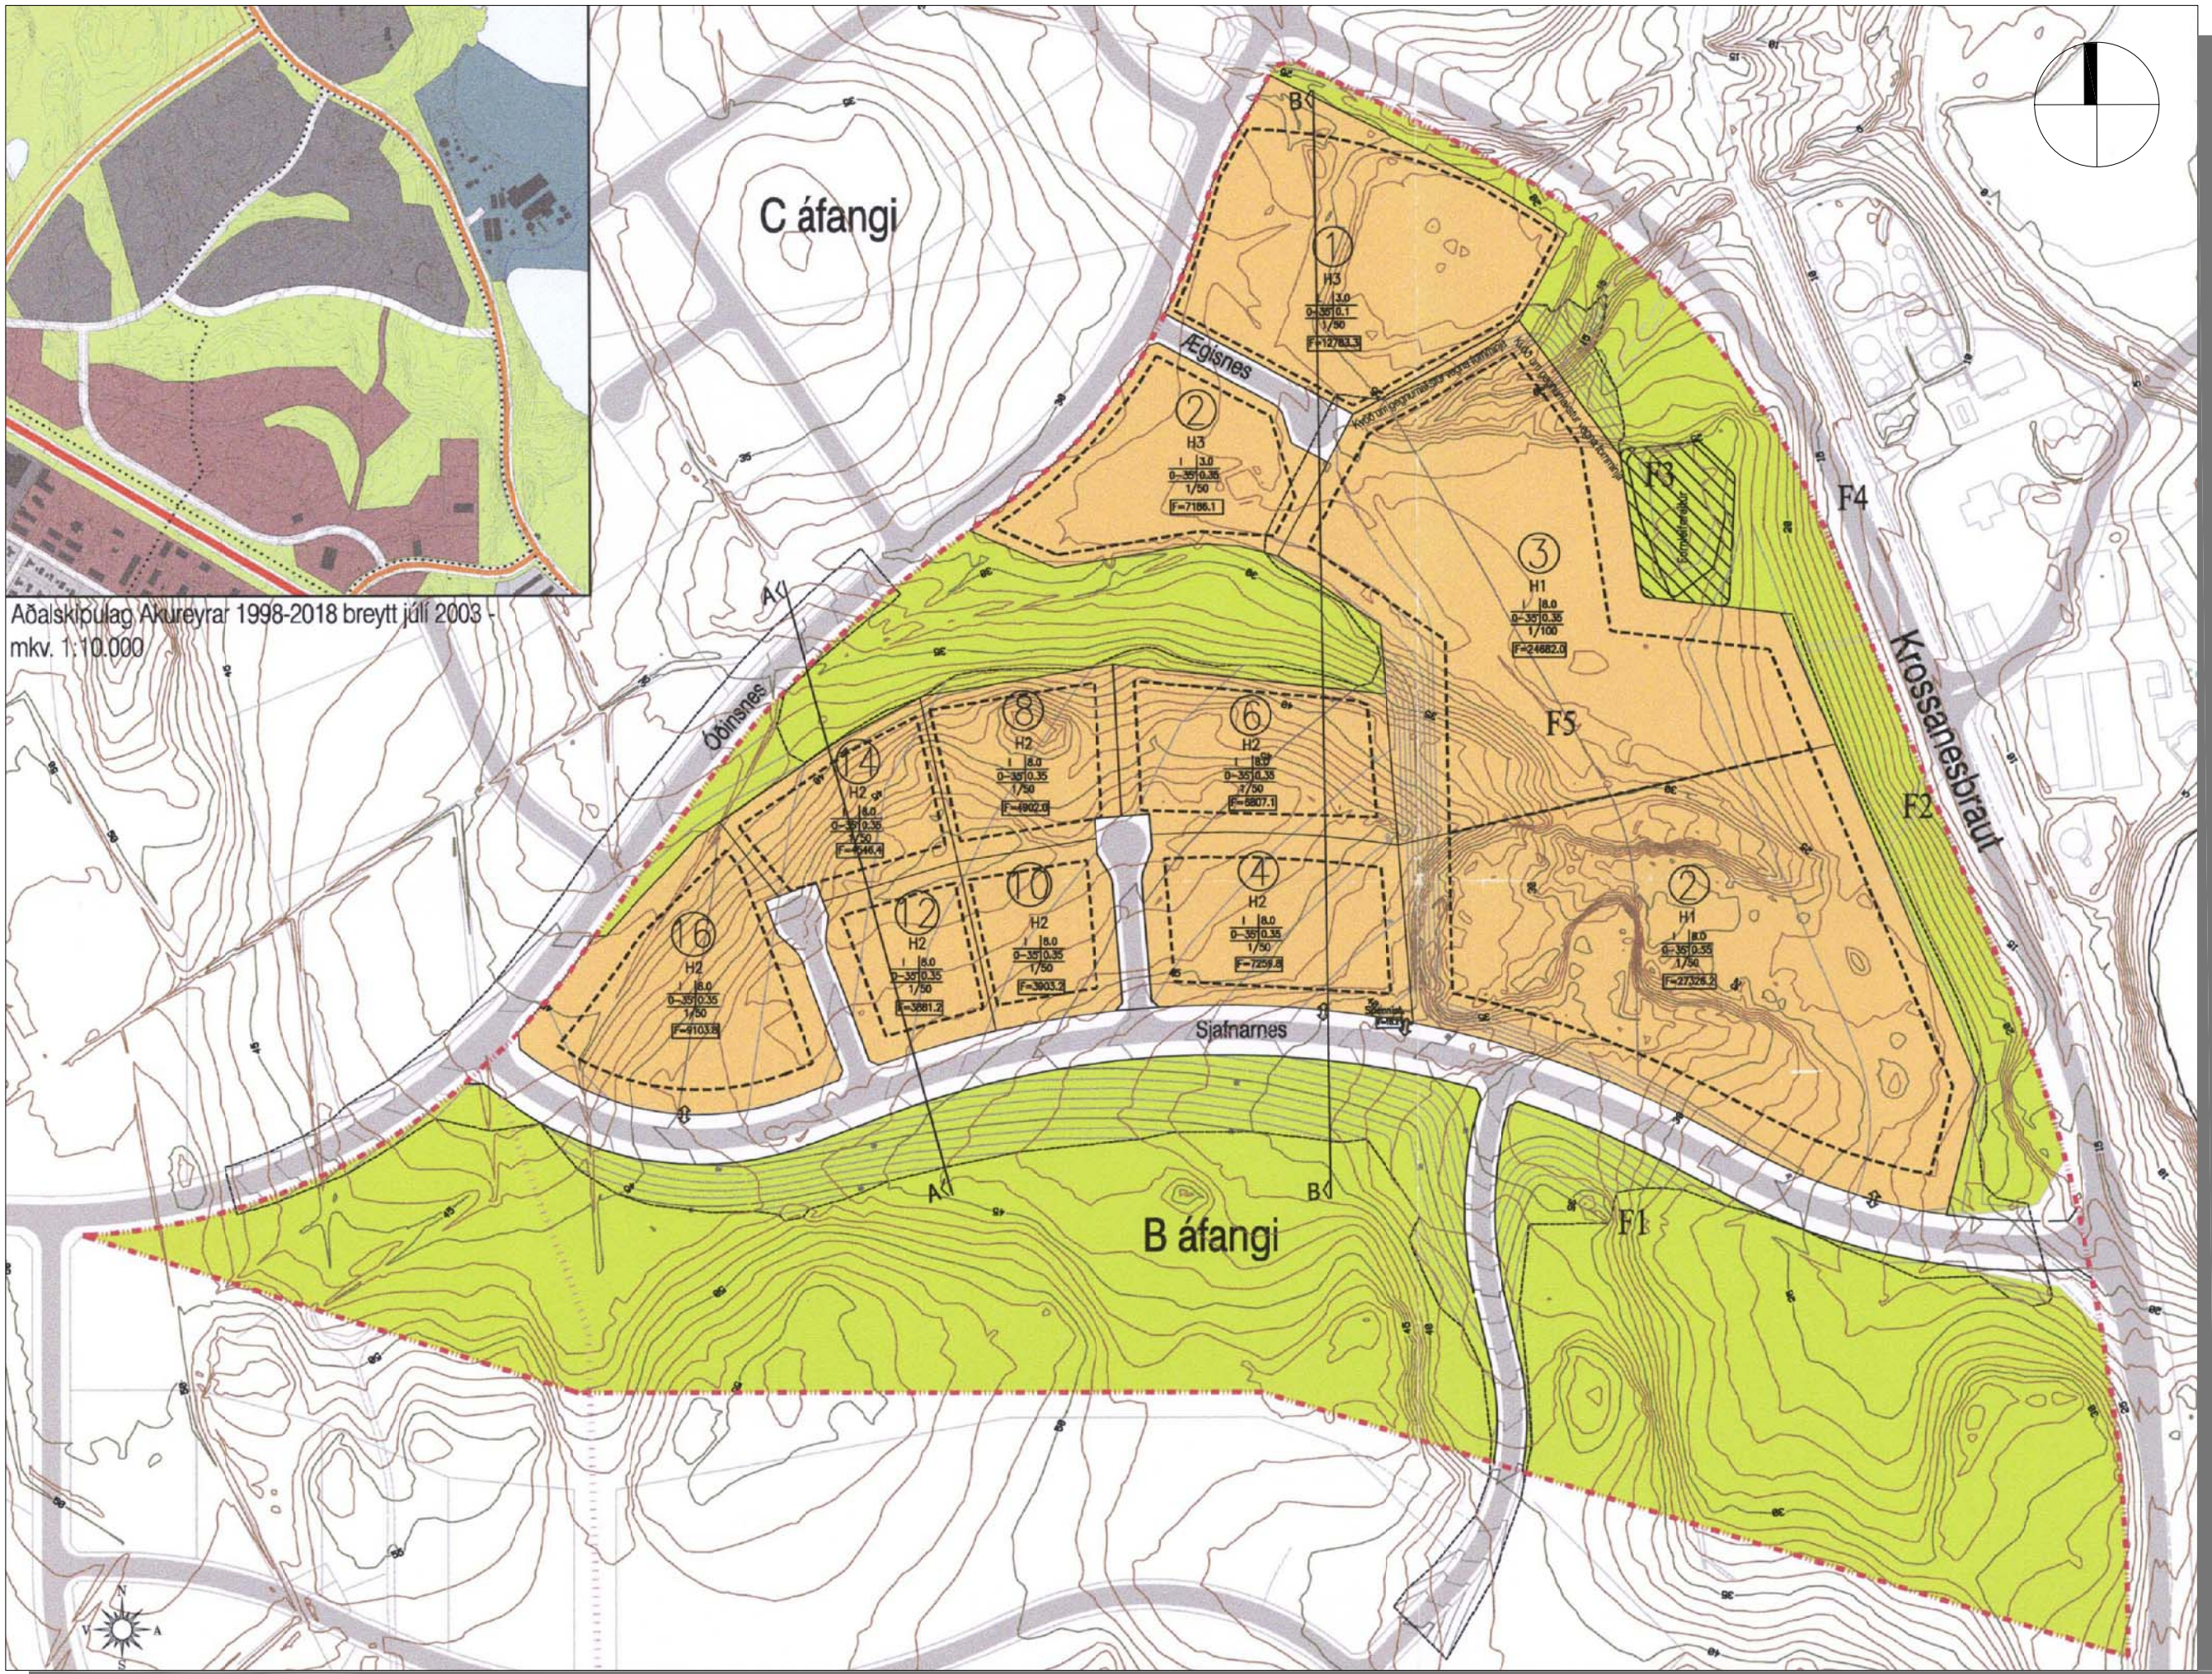

GILDANDI DEILISKIPULAG, SAMÞYKKT Í BÆJARSTJÓRN 7.JÚLÍ 2003.

FYRIR BREYTINGU MKV.1:2500

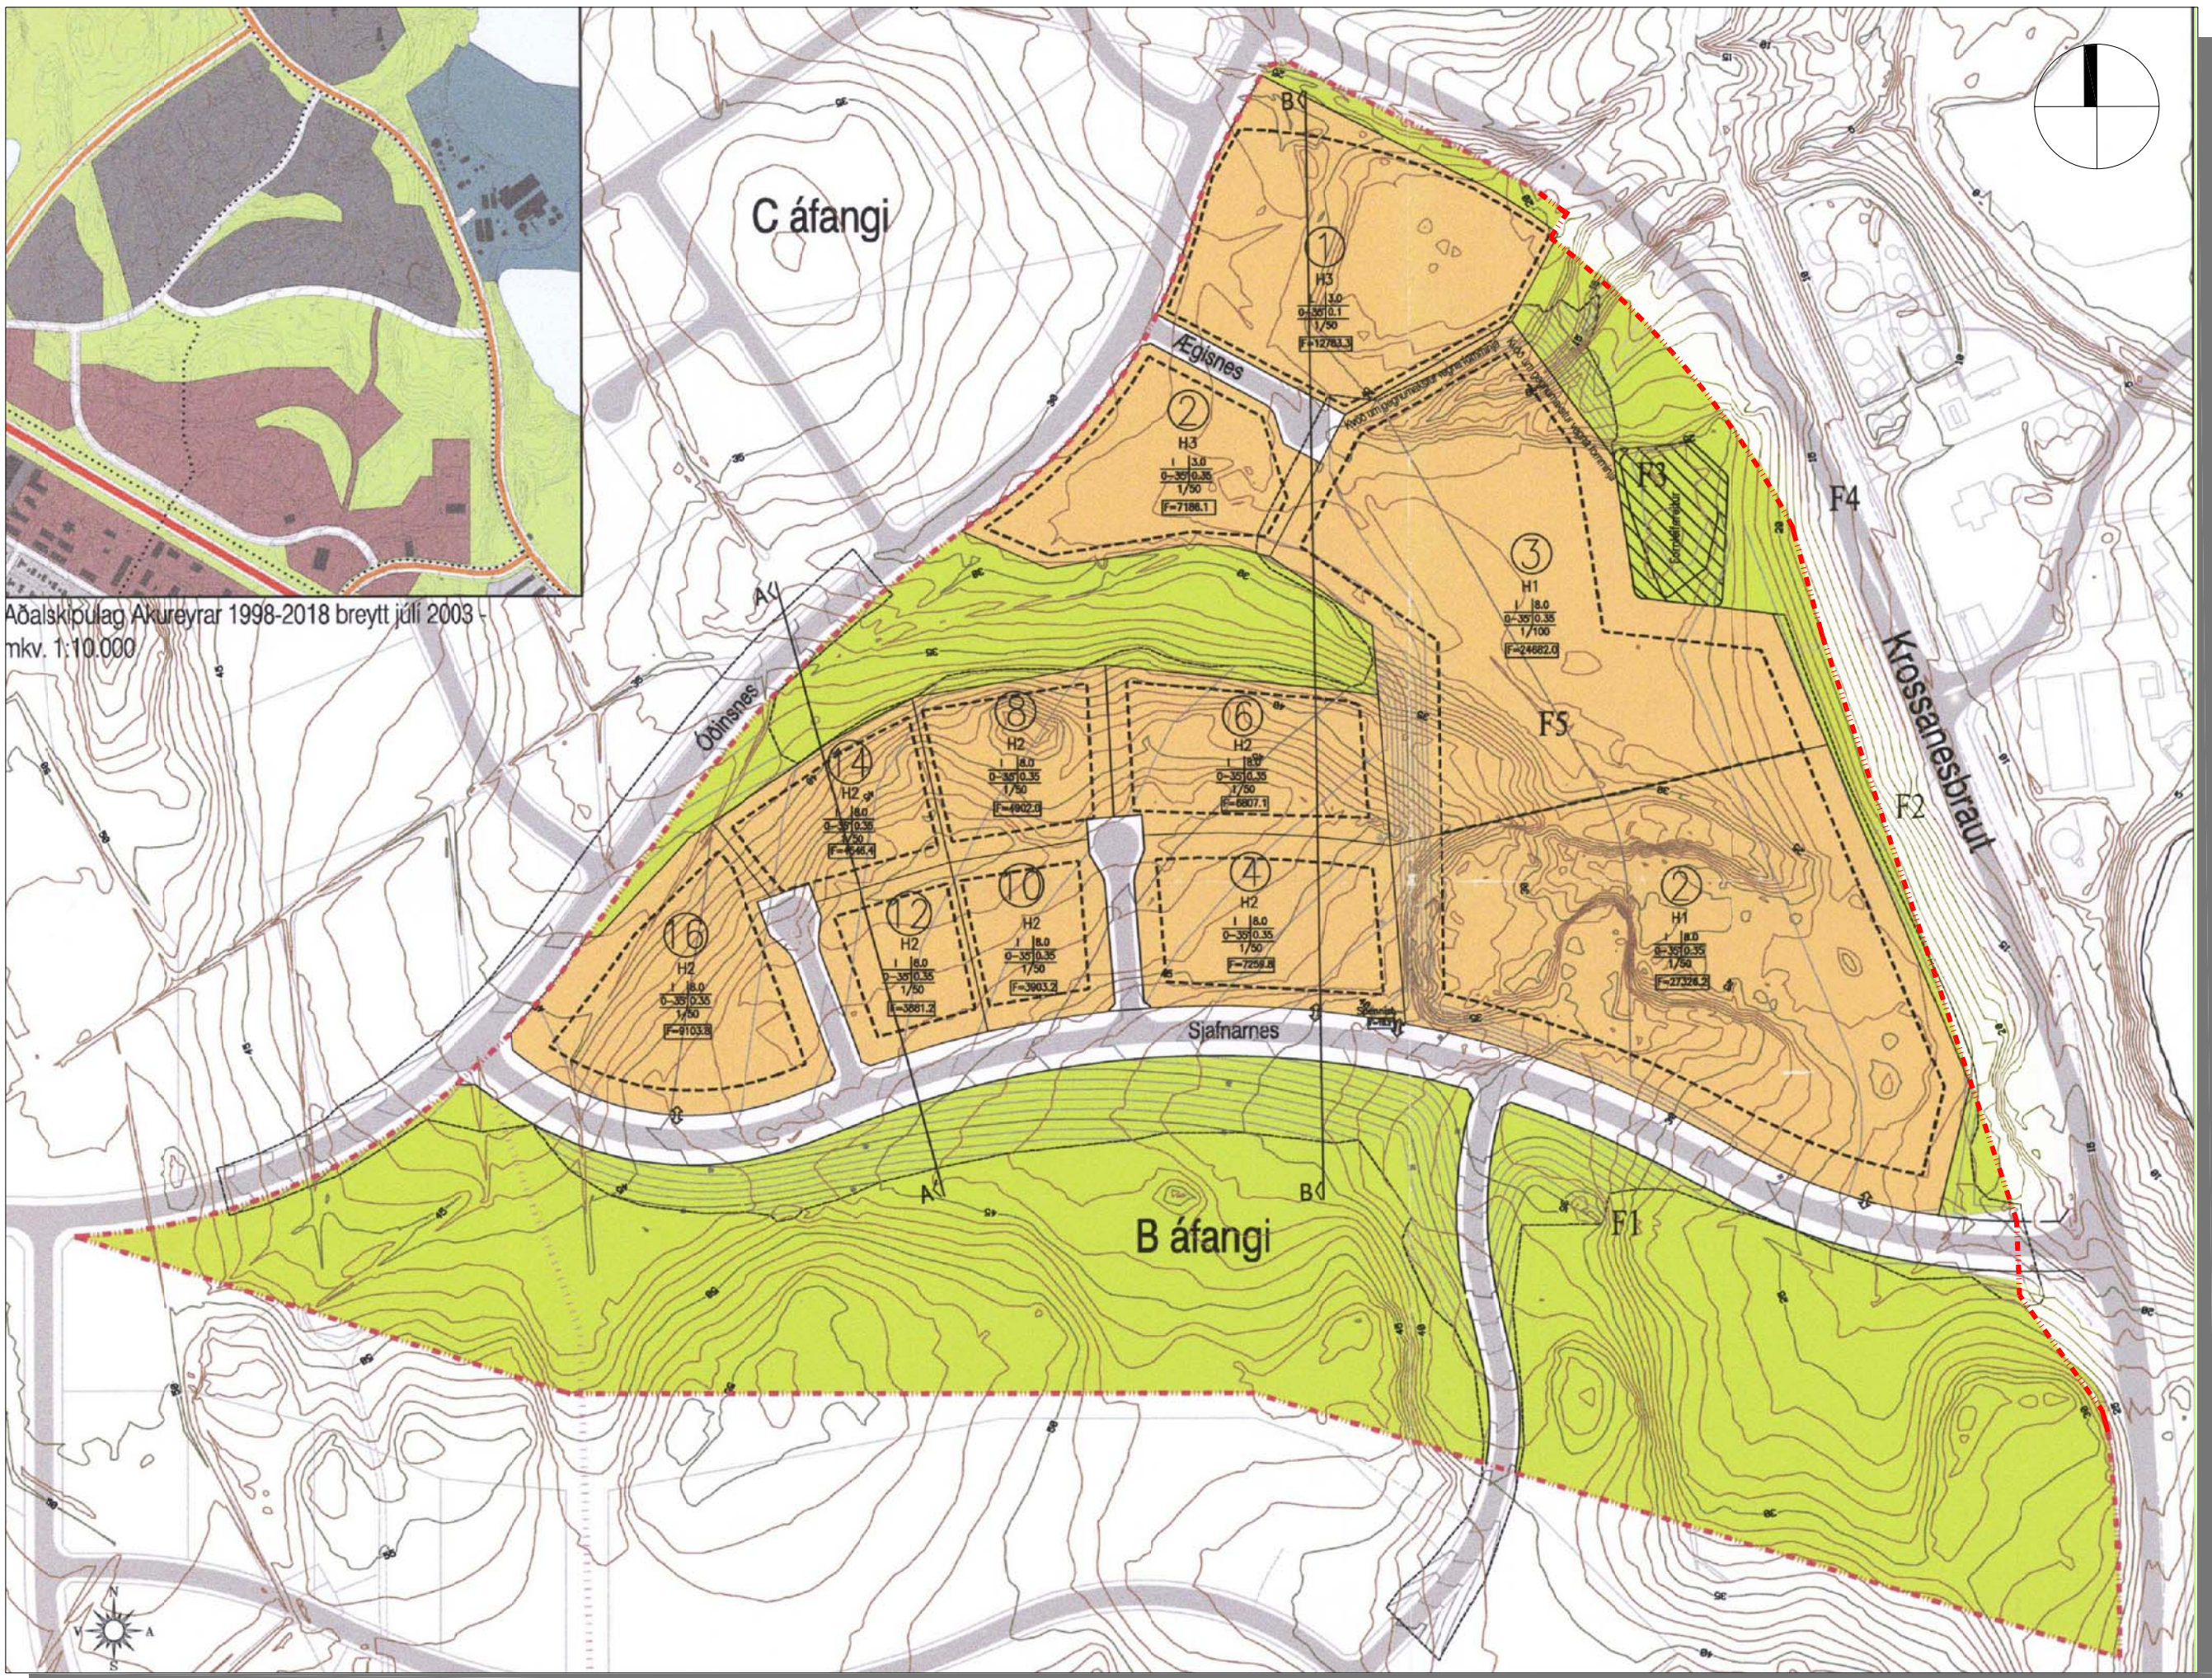

BREYTING Á DEILISKIPULAGI

EFTIR BREYTINGU MKV.1:2500



ADALSKIPULAG AKUREYRAR/BÆJAR 2005-2018

SKÝRINGAR:

- Skipulagsmörk
- Göngustígur
- Löðarmörk, löðir
- Byggingarreitur
- Flatarmál löðar
- Húsgerð
- lónaðarsvæði
- Lagersvæði
- Fomleifar
- Umferðartenging löða við safngötur
- Umferðarsvæði
- Opilð, óbyggt svæði
- Fomleifasvæði, Syðra-Krossanes
- Grunnkort, hæðarlínur
- Breyttar landhæðir, hæðarlínur
- Mörk breytinga á landslagi v. námuvinnslu og gátnagerðar

BREYTING Á DEILISKIPULAGI, STUTT GREINARGERÐ

Vegna breytinga á deiliskipulaginu "Hafnarsvæði í Krossanesi, Aflþynnuverksmiðja Krossanesi 4 Akureyri" færlist Krossanesbraut til vesturs. Breyting felur í sér að hluti gildandi skipulags er felldur úr gildi en hefur ekki í för með sér breytingu á aðalskipulagi. Að öðru leiti gildir áfram greinargerð frá 1.ágúst 2003 "Krossaneshagi B áfangi".

Gildandi deiliskipulag var samþykkt í bæjarstjórn 7.júlí 2003

Deiliskipulagsbreyting þessi sem hefur hlotið málsmeðferð skv. 1. mgr. 43.gr skipulagslaga nr. 123/2010

Var auglýst frá \_\_\_\_\_ til \_\_\_\_\_ 2011

Var samþykkt í bæjarstjórn þann \_\_\_\_\_ 2011.

Bæjarstjórn

Auglýsing um gildistöku deiliskipulagsbreytingarinnar var birt í B-deild Stjórnartíðinda þann \_\_\_\_\_ 2011.

Krossaneshagi B áfangi, Akureyrarbær  
Breyting á deiliskipulagi - tillaga

Anna Margrét Hauksdóttir arkitekt · kt. 120665 - 3169  
Anton Örn Brynjarsson verkfræðingur · kt. 270559 - 7199  
Fanney Hauksdóttir arkitekt · kt. 170561 - 7249  
Haukur Haraldsson tækniþræðingur · kt. 260938 - 2079



Breyting á deiliskipulagi

Dagsetning: 15.09.2011  
Mælikvarði: 1:2000@A1  
Teiknað: GMJ  
Yfirfarið: AMH  
Breyting:

A-100