


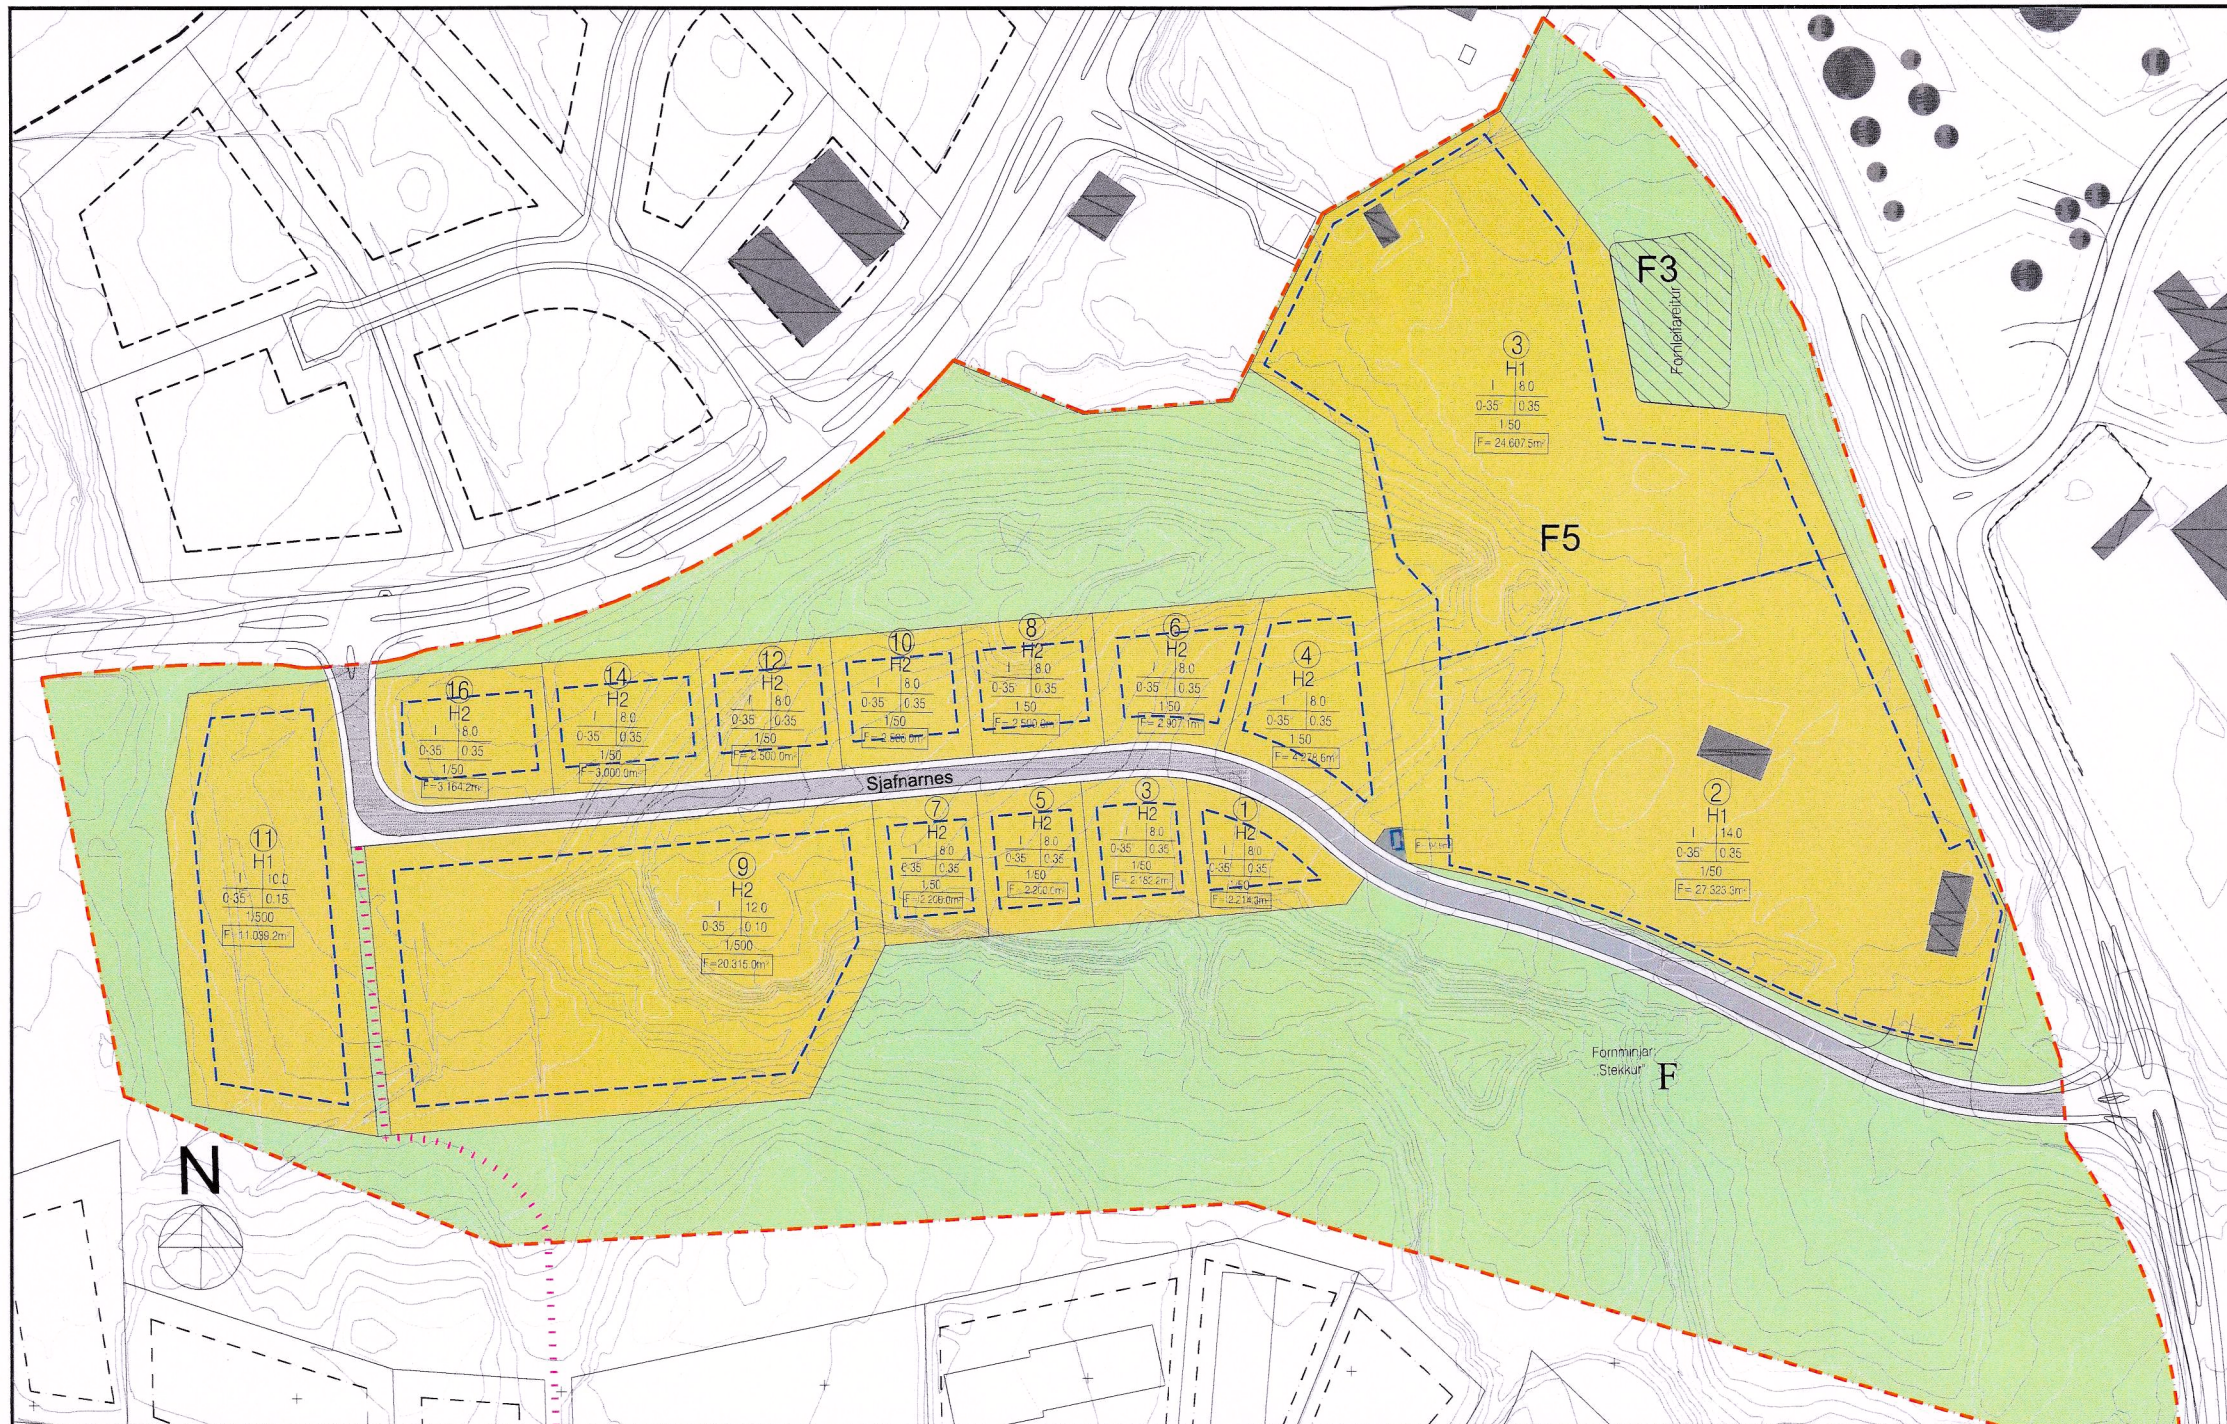

Deiliskipulagstillaga - mkv. 1:2000

Bæjarstjórn Akureyrarbæjar leggur til að gerð verði eftirfarandi breyting á deiliskipulagi B áfanga:
Kvöð um að lóðarhafar komi upp á eigin kostnað 0,9 - 2 m hárrí galvaniseraðri netgirðingu á þau lóðarmörk lóða sinna sem liggja að bæjarlandinu.

ADALSKIPULAG
Deiliskipulagsbreytingin kallar á ekki á breytingu á Aðalskipulagi Akureyrar 2018-2030.

ÁHRIFAMAT
Ekki er talin ástæða til þess að viðhafa sérstakar mótvægisáðgerðir eða vöktun vegna fyrirhugaðra framkvæmda.

Að öðru leyti gildir áfram gildandi deiliskipulag ásamt greinargerð sem tók gildi með birtingu í B-deild þann 12. september 2003 með síðari breytingum.


Þessi deiliskipulagsbreyting sem grenndarkynnt hefur verið skv. 2. mgr. 43. gr. skipulagslaga nr. 123 / 2010 m.s.br., frá 21.11.2023. Athugasemdafrestur var til 21.12.2023.

Deiliskipulagið var samþykkt í skipulagsráði Akureyrarbæjar þann 23.08.2023 og í bæjarstjórn Akureyrarbæjar 2023.

Bæjarstjóri Akureyrarbæjar

Auglýsing um gildistöku deiliskipulagsbreytingarinnar var birt í B-deild Stjórnartíðinda þann 02.07.2024

Deiliskipulagsuppdrátti þessum fylgir greinargerð dags. í ágúst 2003.

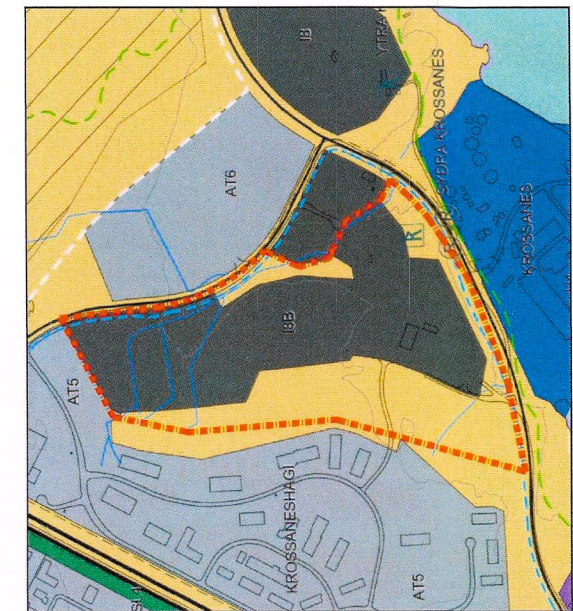

Aðalskipulag Akureyrar 2018 - 2030 - mkv. 1:10.000

- Skýringar
- Skulagsmörk
 - Göngustígur
 - Lóðarmörk sem falla út
 - Lóðarmörk, atvinnulóðir
 - Lóðarmörk fyrir spennistöð
 - Byggingarreitur
 - Núverandi byggingar
- Startsem / Mesta veggnað
Rakhall / H. marks n. hlutfall
Fjöldi bílast. / flatarmál húss
- F= Flatarmál lóðar
H Húsgerð
I Iðnaðarsvæði
L Lagersvæði
F Fornleifar
Umferðartenging lóða við safngötur
Umferðarsvæði
Opið, óbyggt svæði
F3 Fornleifasvæði, Syðra-Krossanes
Grunnkort, hæðarlínur
Breyttar landhæðir, hæðarlínur
Mörk breytinga á landslagi v. námuvinnslu og gatnagerðar

Krossaneshagi B áfangi Akureyrarbær

aðalhönnuður og hönnunarstjóri: Ágúst Hafsteinsson arkitekt
verk: 1:2000
efni: deiliskipulagstillaga.
dags: 2023.11.21 a: b: c: d: e: blað: 1