


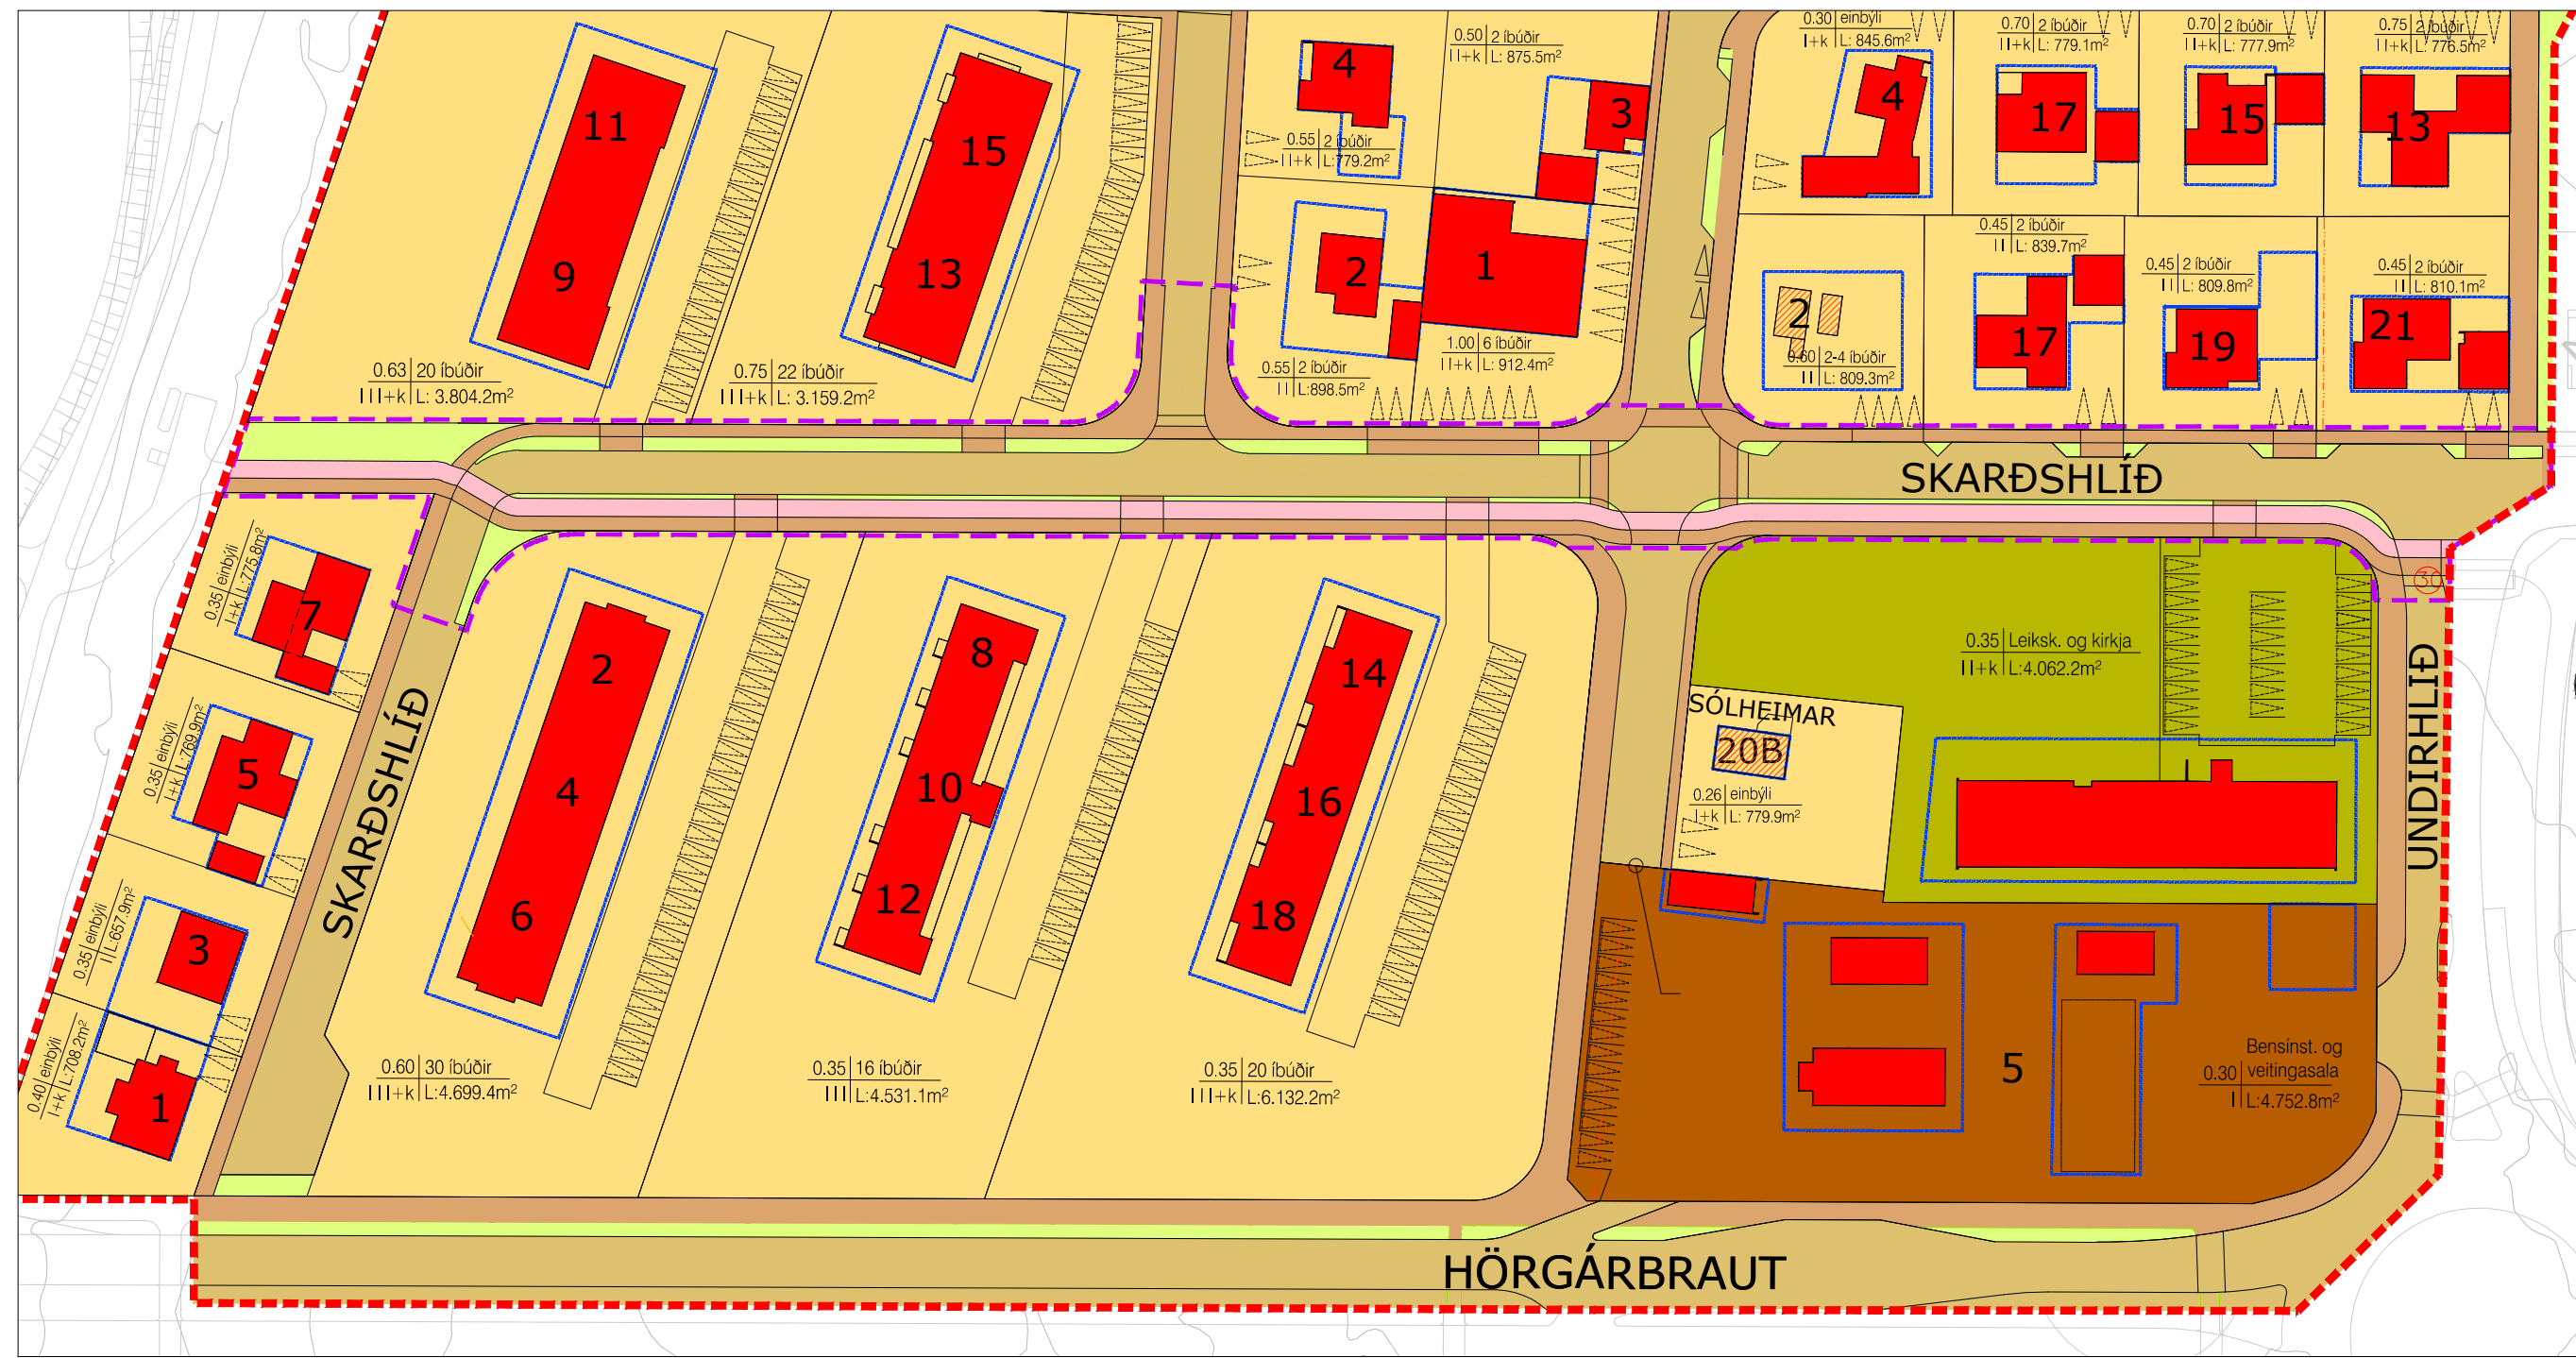

Breytt deiliskipulag - mkv. 1:1000

- Útfærslur gatnamóta breytast lítillega.
- Stofnstígur bættist við í norðurkanti Skarðshlíðar.
- Lóð Skarðshlíðar 9-11 minnkar úr 3977,1 m² niður í 3804,2 m² svo koma megi fyrir hjólastíg og opnu svæði til hliðar við stíg sem nota má undir gróðursetningu trjáa, í tengslum við snjómokstur o.fl.
- Nýtingarhlutfall Skarðshlíðar 9-11 hækkar á móti minnkun lóðar úr 0,60 í 0,63.

Bæjarstjórn Akureyrar leggur til að gerð verði breyting á deiliskipulagi í Hlíðahverfi - Suðurhluta.


Skipulag á stígakerfi Akureyrar var samþykkt með breytingu á Aðalskipulagi Akureyrar 2018-2030 í janúar 2021. Samkvæmt aðalskipulagi er skilgreindur stofnstígur meðfram Skarðshlíð. Þá er einnig kveðið um að aðskilja umferð gangandi og hjólandi á stofnstígum og að stígar skuli vera aðskildir frá bílagötum þar sem þess er unnt.

Breytingin felur í sér endurmótun á götummynd Skarðshlíðar og nærliggjandi götum til þess að koma fyrir stofnstíg meðfram Skarðshlíð.

Nákvæm hönnun mannvirkja liggur ekki fyrir og geta því orðið minniháttar breytingar þegar nákvæm útfærsla liggur fyrir.

Almennt er gert ráð fyrir að beita hraðatakmarkandi aðgerðum samhliða breytingum á götummynd Skarðshlíðar, þá helst þar sem stigar og götur mætast. Dæmi um mögulegar hraðatakmarkandi aðgerðir væru hraðahindranir og upphækkun göngupverana eða vegamóta.

Staðsetning og útfærsla hraðatakmarkandi aðgerða ásamt staðsetningu göngupverana er metin við greiningu hjá Akureyrarbæ.

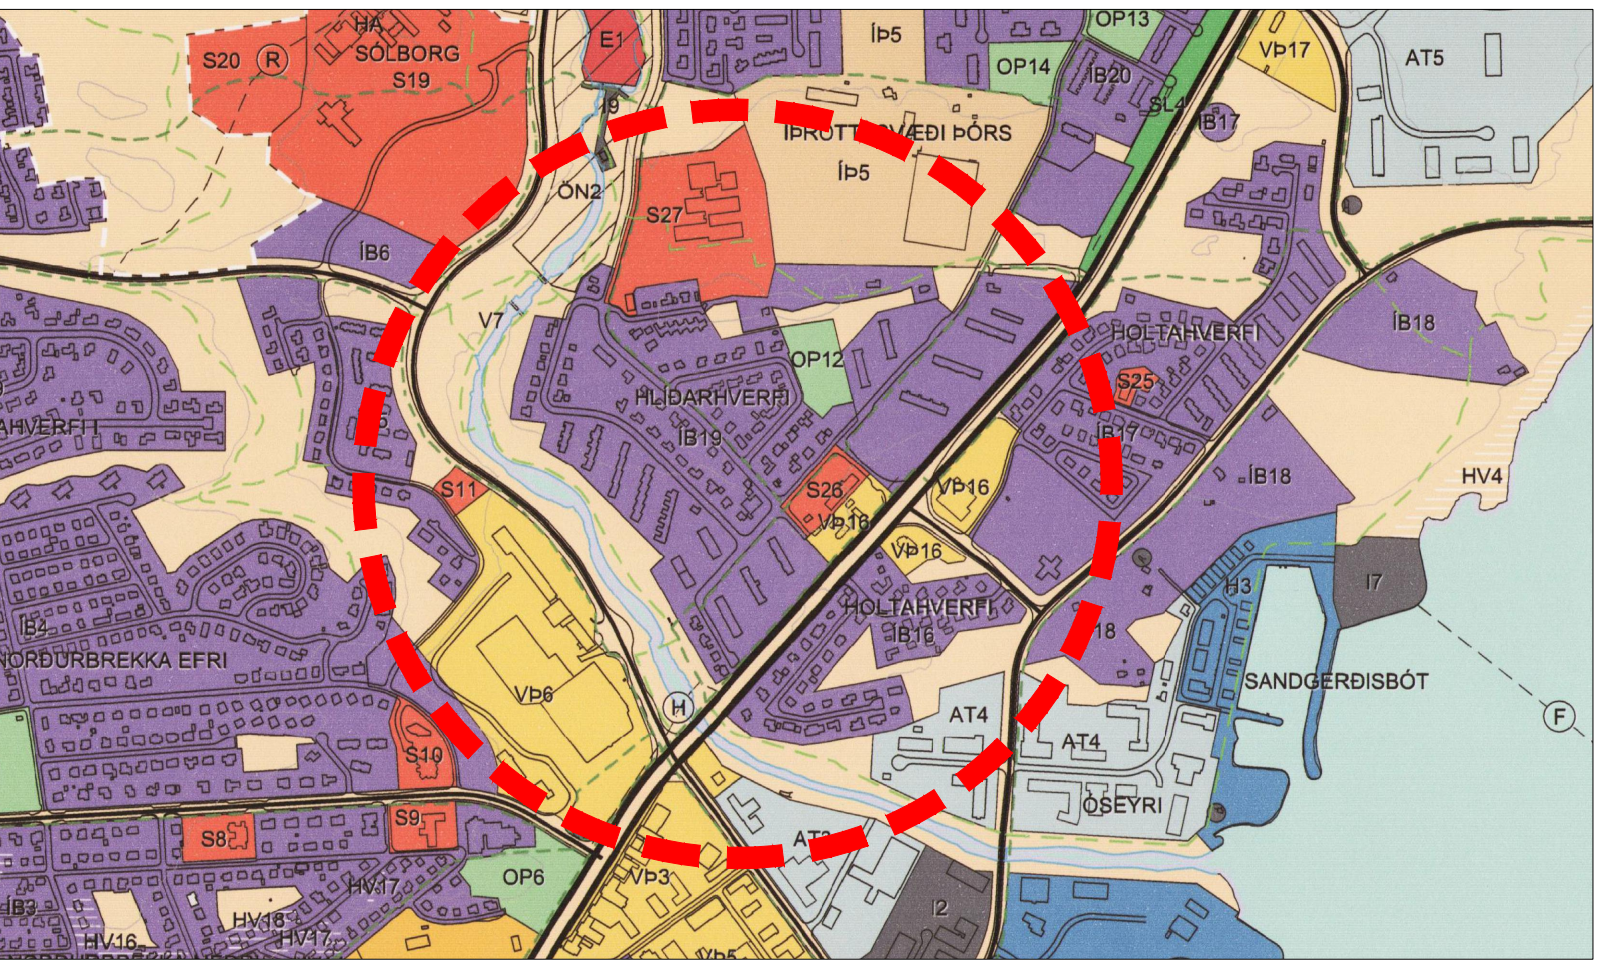

Aðalskipulag Akureyrar 2018-2030 - mkv. 1:10.000

	Skípulagsmörk		Íbúðalóðir
	Afmörkun breytinga		Leik- og grunnskólasvæði
	Lóðamörk		Veitinga- og bensínstöðvarsvæði
	Útlínur þakskyggnis yfir bensíndælum		Spennistöð
	Byggingarreitur		Opið svæði
	Kvaðir um lagnir innan lóða		Gangstígur, gata
	Bílastæði inná lóð		Hjólástígur
	Leiksvæði		Byggð hús
	Svæði með 30 km hámarkshraða		Ríflífi á húsí heimil

ÚTG.	DAGS.	SKÝRINGAR	HANNAÐ	YFIRF.	SAMP.
01	07.02.25	BREYTING Á SKIPULAGI	AFLU	HRBJN	HRBJN
HÖNNUÐUR					
 Urðarhvarfi 6 203 Kópavogi Sími: 422 3000 www.cowi.com cowi_is@cowi.com Kt.: 430572-0169					
HEITI VERKS					
HLÍÐAHVERFI - SUÐURHLUTI DEILISKIPULAG - AKUREYRI SKIPULAGSUPPDRAÐTUR - BREYTING					
VERKNÚMÉR		MKV.		ST/ERÐ	
A288853		1:1000		A1	
TEIKNINGANÚMÉR				ÚTGAFA	
				01	