


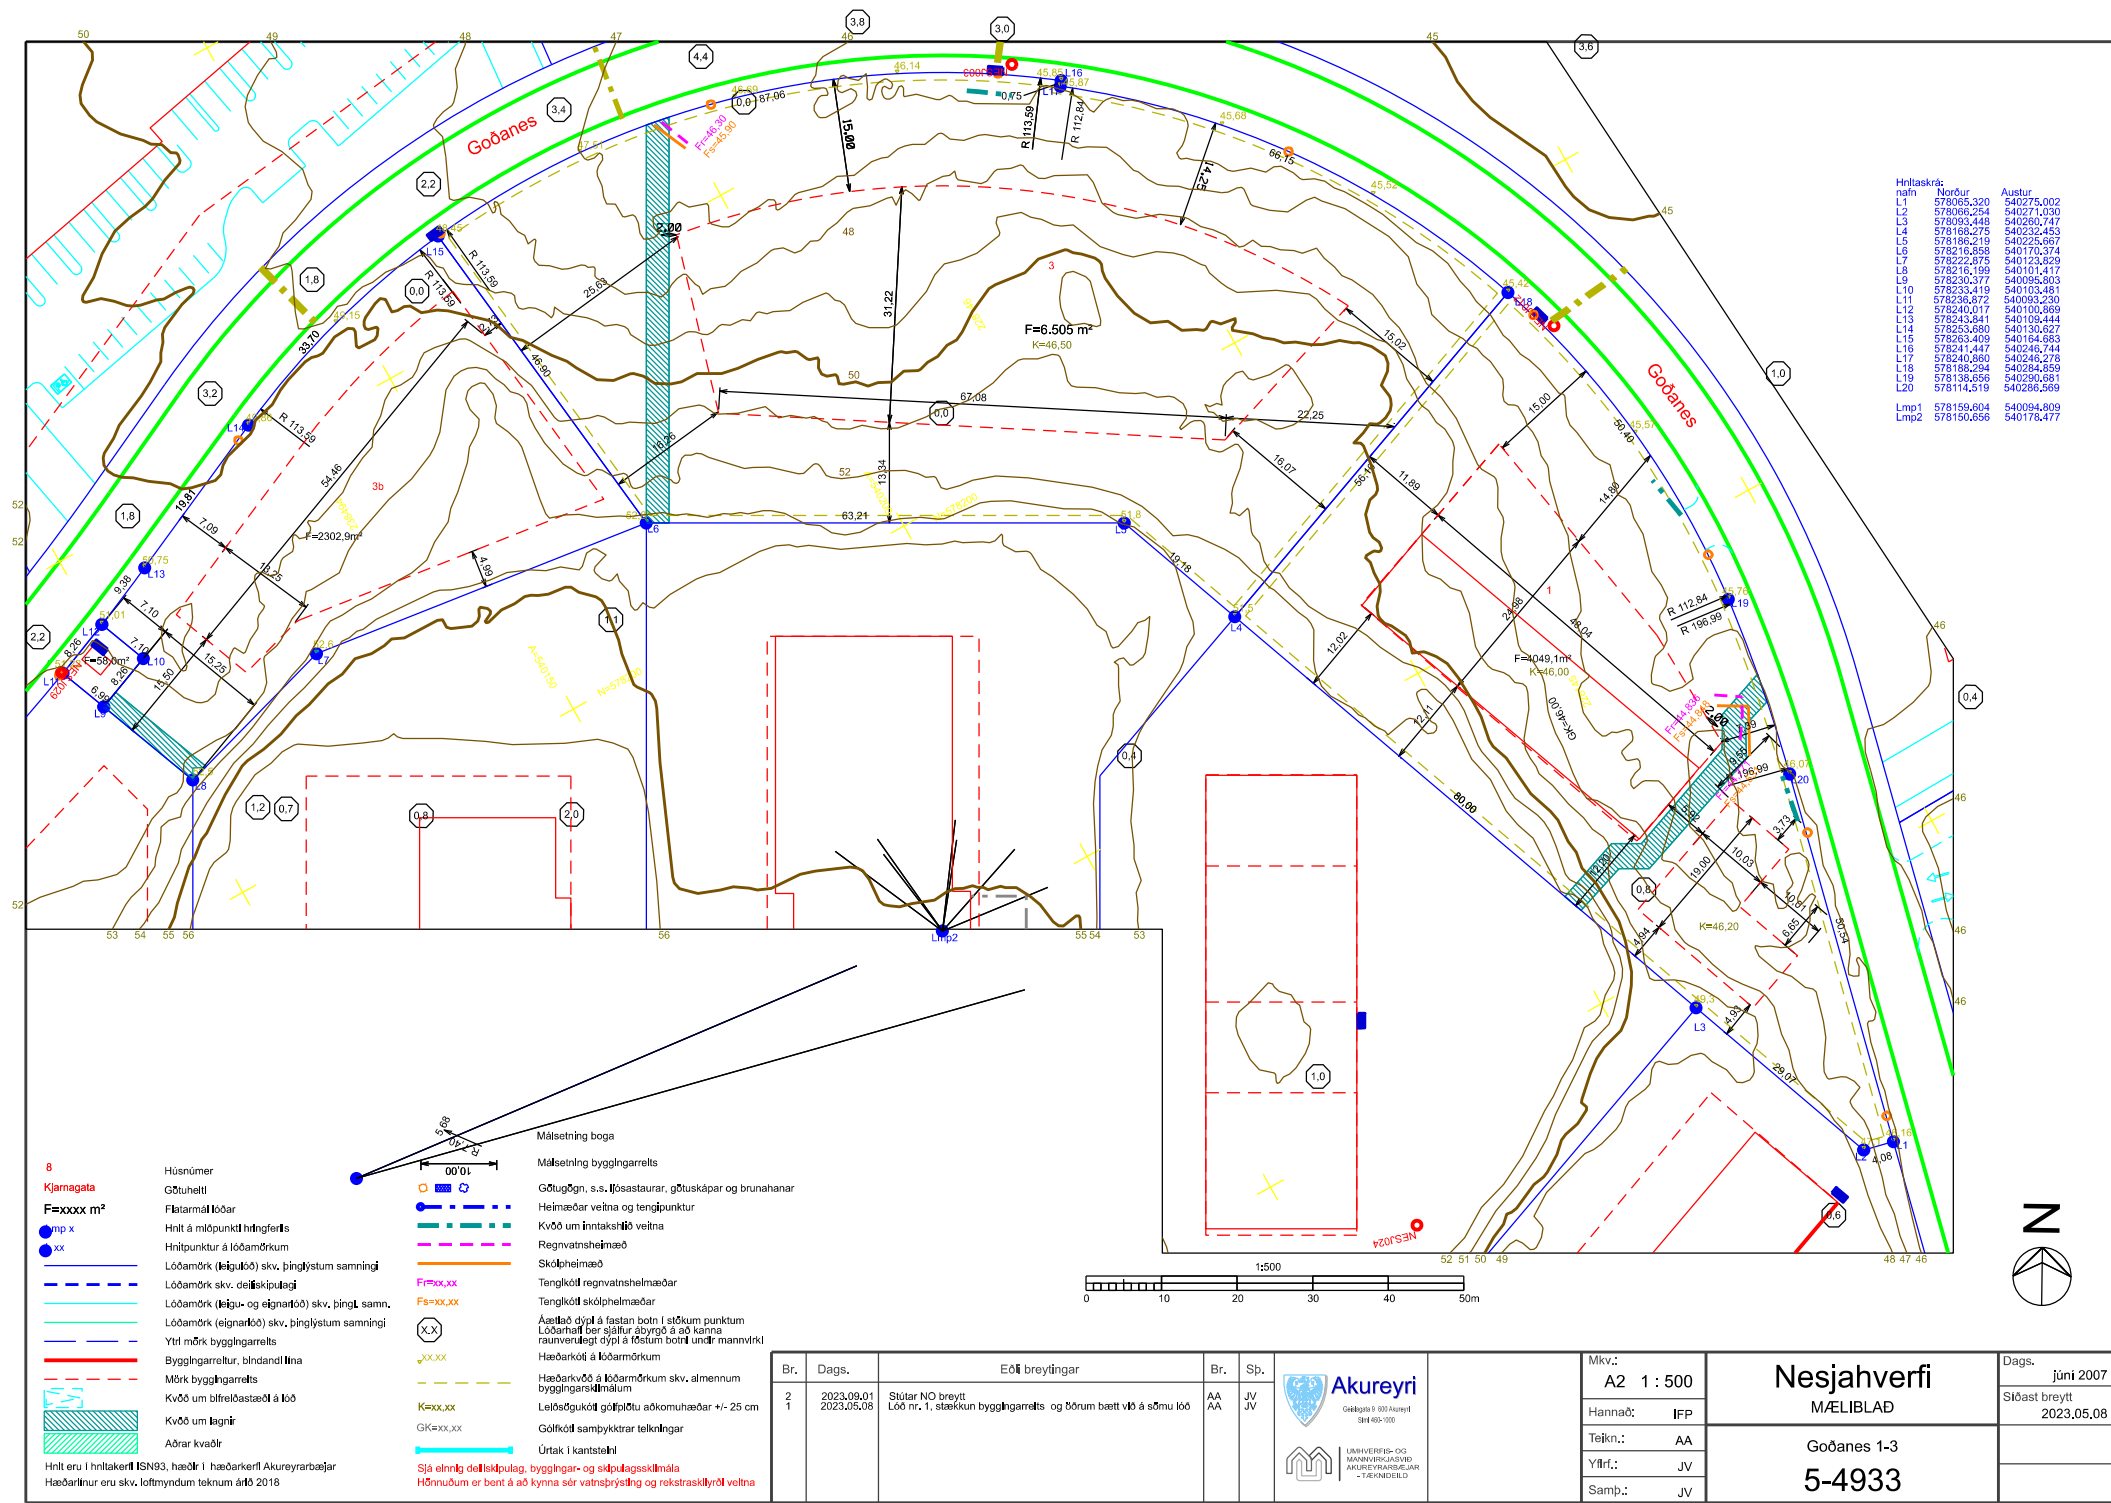

Hnitaskrá:	Norður	Austur
L1	578065,320	540275,002
L2	578066,254	540271,030
L3	578093,448	540260,747
L4	578168,275	540232,453
L5	578186,219	540225,667
L6	578216,858	540170,374
L7	578222,875	540123,859
L8	578216,199	540101,417
L9	578230,377	540095,303
L10	578233,419	540103,481
L11	578236,872	540093,230
L12	578240,017	540100,869
L13	578243,841	540108,444
L14	578253,680	540130,627
L15	578263,409	540164,683
L16	578241,447	540246,744
L17	578240,860	540245,276
L18	578188,294	540284,859
L19	578136,656	540290,681
L20	578114,519	540285,589
Lmp1	578159,604	540094,809
Lmp2	578150,656	540178,477

- 8
Kjarnagata
F=xxxx m²
mp x
xx
- Húsnúmer
Götuhétt
Flatarmál lóðar
Hnit á miðpunkt hlífingarfélis
Hnitpunktur á lóðarmörkum
Lóðarmörk (leigulöb) skv. þinglýstum samningi
Lóðarmörk skv. deiliskipulagi
Lóðarmörk (leigu- og eignarlöb) skv. þingl. samn.
Lóðarmörk (eignarlöb) skv. þinglýstum samningi
Ytri mörk byggingarreltis
Byggingarreltur, bindandi lína
Mörk byggingarreltis
Kvð um bifreiðastæði á lóð
Kvð um lagnir
Aðrar kvæðir

- Málsetning boga
Málsetning byggingarreltis
Götugögn, s.s. ljósaustaurar, götuskápar og brunahanar
Heimæðar velna og tengipunktur
Kvð um inntakshlíð velna
Regnvatnsheimæð
Skólphæimæð
Tengikóð regnvatnsheimæðar
Tengikóð skólphæimæðar
Áætlað dýpl á fastan botn í stökum punktum
Lóðarmörk þer sjálfur ábyrgð á að kanna
raunverulegt dýpl á festum botni undir mannvirki
Hæðarkóli á lóðarmörkum
Hæðarkvð á lóðarmörkum skv. almennum
byggingarskrárlögum
Leiðsögukóli gölfplötu aðkomuæðar +/- 25 cm
Gölfkóli samþykkrar telkningar
Úrtak í kantsteini
- Sjá einnig deiliskipulag, byggingar- og skulagsskiðmála
Hönnuðum er bent á að kynna sér vatnsþrýðing og rekstraskilyrði velna

Br.	Dags.	Eðli breytingar	Br.	Sp.
2	2023.09.01	Sútar NO breytt	AA	JV
1	2023.05.08	Löð nr. 1, stökum byggingarreltis og öðrum bætt við á sömu lóð	AA	JV

Akureyri
Götlaga 8 801 Akureyri
Sími 465-100

UNNIRVERFIS- OG
MANNNIRKAÐS
AKUREYRARBAÐJAR
- TÆKNISDEILD

Mkv.:	A2 1: 500	Nesjahverfi	Dags.	júni 2007
Hannað:	IFP	MÆLIBLAD	Síðast breytt	2023.05.08
Tekn.:	AA	Goðanes 1-3		
Yfirl.:	JV	5-4933		
Samþ.:	JV			