




Deiliskipulag Mkv. 1:1000

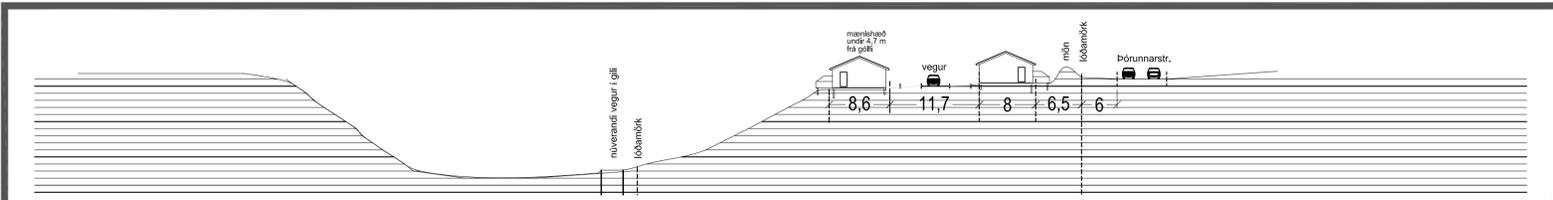

Sníð A Mkv. 1:500

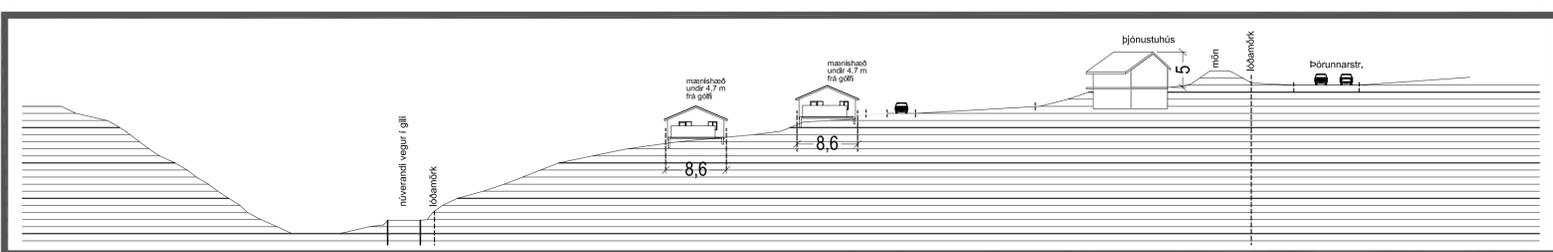

Sníð B Mkv. 1:500

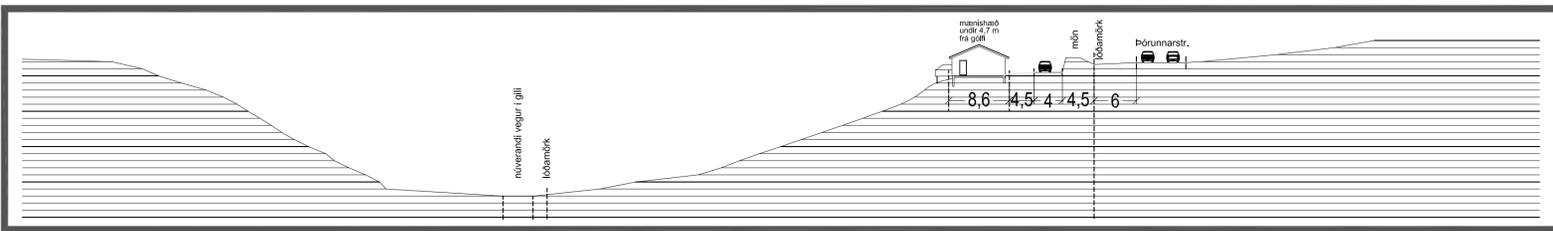

Sníð C Mkv. 1:500

GREINARGERÐ

ALMENN LÝSING

Fyrir skipulagssvæðið er í gildi Aðalskipulag Akureyrar 2005-2018, þar sem landnotkun er skilgreind sem land fyrir fristundarbyggð og ætluð fyrir fristundarhús, þ.e. byggð sem ekki er ætluð til heilsársúsetu. Upphaflegt deiliskipulag fyrir Búðargil var samþykkt í Bæjarstjórn Akureyrar 4. febrúar 2003. Breytingar hafa verið gerðar og samþykktar í bæjarstjórn:

- 16. des. 2003
- 6.sept.2005
- __.sept.2009

Þar sem gerðar hafa verið nokkrar breytingar á deiliskipulaginu og nú á ný óskað eftir breytingum á ýmsum þáttum skipulagsins er því ákveðið að endurskoða deiliskipulagið fyrir Búðargil í heild sinni.

Við gildistöku þessa deiliskipulags eru eldri skipulög felld úr gildi.

Breytingar frá gildandi deiliskipulagi eru þessar.

- Stærð fristundahúsa: Í stað þess að byggja einvörðungu fristundarhús með einni einingu í hverju húsi er heimilað að byggja fristundahús með allt að 6 einingum í hverju húsi. Hámarksflatarmál fristundahúsanna má vera allt að 185m² í stað 78 m² í eldra skipulagi.
- Byggingareitir:
 - Byggingareitir B breiðkar úr 8,6m í 14,6m á vestasta hlutanum.
 - Byggingareitir E breiðkar úr 7m í 8m.
- Skjólveggir: Byggja má skjólveggi utan byggingareits, var áður innan byggingareits. Byggingarefni má vera timbur eða steinsteypa - var áður timbur.
- Byggingareitir A:
 - Heimilt er að byggja þjónustuhús og fristundahús.
 - Byggja má á tveimur hæðum, hæð og kjallara í stað einnar hæðar í eldra skipulagi. Hámarkshæð húsans yfir landi verður óbreytt.
 - Hámarksbyggingarmagn er 600 m² í stað 250 m² í eldra skipulagi.
- Gistiryum fjölga úr 132 í 178.
- Bilastæðum er fjölgað úr 43 í 69 stk.

FORSENDUR

Svæðið er ein óskipt löð, en verður á henni sú kvöð að almenningi skal frjálst að ganga eða hjóla um götur og helstu gönguleiðir innan löðar.

Mikill halli er um miðbik löðarinnar sem skiptir henni í tvö svæði, "efra" og "neðra svæði".

"Efra svæðið" einkennist að sunnanverðu af langri ræmu lands milli Þórunnarstrætis og brekkubrúnar og stærra og breiðara byggilegu svæði á nyrðri hluta löðarinnar. Gert er ráð fyrir jarðvegsmön á löðinni í 6m fjarlægð frá Þórunnarstræti. "Neðra svæðið" er í botni Búðargils milli núverandi vegar og brekku. Deiliskipulagi á "neðra svæðið" er frestað þar til deiliskipulag hefur verið unnið af aðliggjandi svæði og staðsetning vegar í gilbotni hefur verið ákveðin. Löð er áhersla á að hús falli sem best að öhreyfðu landi. Einnig er lögð áhersla á að gróðursetning verði markviss og áberandi. Lágmarksfjarlægð milli húsa skal standast ákvæði byggingarreglugerðar.

SKILMÁLAR

ALMENNT

Löguð er áhersla á að útsýni frá húsum sé sem mest. Lögun húsa tekur mið af landhalla og lögun svæðisins. Svæði milli húsa er notað til útivistar, þar má koma fyrir pall og heitum potti. Skjólveggir geta verið við útivistarsvæði við hús. Gert er ráð fyrir að öll hús séu nýtanleg allt árið.

Þjónustubyggingar eru staðsettar við innkomu á svæðið frá Sunnutróð. Um er að ræða hús fyrir fristundahús, geymslur, þvottastöðu og sorpgemslu, ásamt móttöku og veitingastöðu.

HÚSAGERDIR

Fristundahús :

Húsin skulu vera á einni hæð, nema í byggingareit A. Hámarksænishæð frá gólfi, max 4,7 m.

Þjónustuhús/fristundahús:

Heimilt er að reisa þjónustuhús og fristundahús í byggingareit A með hámarks byggingarmagni allt að 600m². Heimilt er að reisa tvær hæðir (kjallara og hæð). Heimilt er að ræða upp einingum í eitt hús að hámarksflatarmáli 185 m². Hámarksæniskóli er 5m frá gólfi fyrstu hæðar. Allar uppgethar hæðir eru miðaðar við og mældast frá fullfrágengnu gólfi viðkomandi húsa.

BYGGINGAREITIR

Byggingareitir A: Byggja má allt að 3 þjónustu- og fristundahús á tveimur hæðum eða hámark 8 einingar. Heimilt er að hafa einingar og þjónusturými í sama húsi. Hámarks byggingarmagn allra húsans er 600m².

Byggingareitir B: Byggja má allt að 6 fristundahús að hámarki 7 einingar.

Byggingareitir C: Byggja má allt að 5 fristundahús að hámarki 8 einingar.

Byggingareitir D: Byggja má allt að 8 fristundahús að hámarki 28 einingar.

Byggingareitir E: Byggja má allt að 3 fristundahús að hámarki 12 einingar.

BYGGINGAREFNI

Öll hús skulu byggð úr steinsteypu og/eda timbr.

ÞAKGERÐ

Þakhalli húsa skal ekki vera minni en 20°. Mænisstefna allra húsa á skipulagssvæðinu skal vera sem næst samsíða hæðarlínum í landi eða samsíða götu.

HÆÐ HÚSA YFIR LANDI

Leitast skal við að láta húsinn síja sem lægst í landinu og skal hæð fullfrágengins gólfs 1. hæðar ekki vera hærrí en 0,3 m ofan við hæsta hluta lands sem hús stendur á.

SKJÓLVEGGIR OG PALLAR VIÐ HÚS

Byggja má skjólveggi og palla utan byggingareits úr timbrí eða steypu. Skjólveggir mega vera allt að 1,8 m háir miðað við gólfhæð viðkomandi húsa.

TRJÁGRÓÐUR

Nota skal lágvaxnar trjategundir og runna við gróðursetningu á svæðinu. Óheimilt er að gróðursetja þar hávaxnar trjategundir.

UMFERÐ

Aðkoma að "efra svæðið" er frá Sunnutróð. Götur innan löðar eru 4,0 m breiðar og geta bílar mæst á lítilekum stöðum við breikkanir í götum og við sameiginleg bilastæði. Þar sem göturnar eru mjóar og hlykkjöttar, nýtast þær einnig sem göngustíggar. Göngustíggarerfi er einnig um svæðið.

BÍLASTÆÐI

Gera skal ráð fyrir 2 bilastæðum fyrir hvert þjónustuhús, 1,5 bilastæði fyrir hverja einingu stærri en 60m² og 1 stæði fyrir hverja einingu minni en 60m². Bilastæði eru að hluta staðsett við fristundahús og að hluta á sameiginlegum bilastæðum og meðfram götum.

JARÐVEGSMÖN

Heimilt er að gera allt að 2m háa jarðvegsmön á löðinni samsíða löðarmörkum við Þórunnarstræti.

NÝTINGARHLUTFALL

Hámarksnýtingarhlutfall fullbyggðrar löðar: 0,2



Hluti Aðalskipulags Akureyrar 2005-2018

Tákn	
(A)	TÁKN FYRIR BYGGINGAREIT
M	BÍLAR GETA MÆTST
---	MÖRK SKIPULAGSSVÆDIS
---	LÖÐAMÖRK
---	BYGGINGAREITUR
▨	LEGA VEGAR Í GILBOTNI HEFUR VERIÐ ÁKVEÐIN DEILISKIPULAGI FRESTAÐ ÞAR TIL
■	GÖTUR
■	BILASTÆÐI
~	GANGSTÍGA


Útg.	Dagsetning	Lýsing	Nafn
1	27.08.2009	Breyting 1. Lagfæring á texta og bætti inn málsnúmerum á upprifi. Sníðmyndir lagðar.	HGR

SKÝRINGARUPPDÁTTUR nr. 07030IS dags: 24.08.2009 FYLGR MED DEILISKIPULAGI ÞESSU.

Endurskoðun á deiliskipulagi þessu sem hefur fengið málsnúmer 07030IS samkv. 1.mgr.25.gr. skipulags og byggingarlaga nr.73/1977, og var auglýst frá 2009 til _____ 2009 samþykkt í Bæjarstjórn Akureyrar þann;

Bæjarstjórn
Auglýsing birt í B-deild stjórnartíðinda þann: _____

Við gildistöku þessa deiliskipulags eru eldri skipulög felld úr gildi.

 

KRark Kristinn Ragnarsson arkitekt ehf.
Árni 1 - 4 hæð, 108 Reykjavík, Ísland
S. 564.2255, Fax. 544.4225
Kl. 581296.3589 - www.krark.is - krark@krark.is

Búðargil Akureyri
Landnúmer: --- Staðgreinir: ---
Fristundahúsabýggð

Endurskoðað deiliskipulag-tillaga

Deiliskipulag	
Hönnun: KR	Verknúmer: 07030IS
Verkefnastjórn: HGR	Mælikvarði: 1:1000, 1:500
Teiknað: HGR	Dagsetning: 24.08.2009
Yfirfarið: KR	Blá: Útgáfa:
Samþykkt: Kristinn Ragnarsson Kl. 120944.2669	U101

Skv: 25.8.2009 15:47:36
Plöt: 27.8.2009 15:23:52

Copyright © KRark. Hönnuðir skilar sér alán eftir á teikningum - Fjölkönn er háð samfega samþykki