



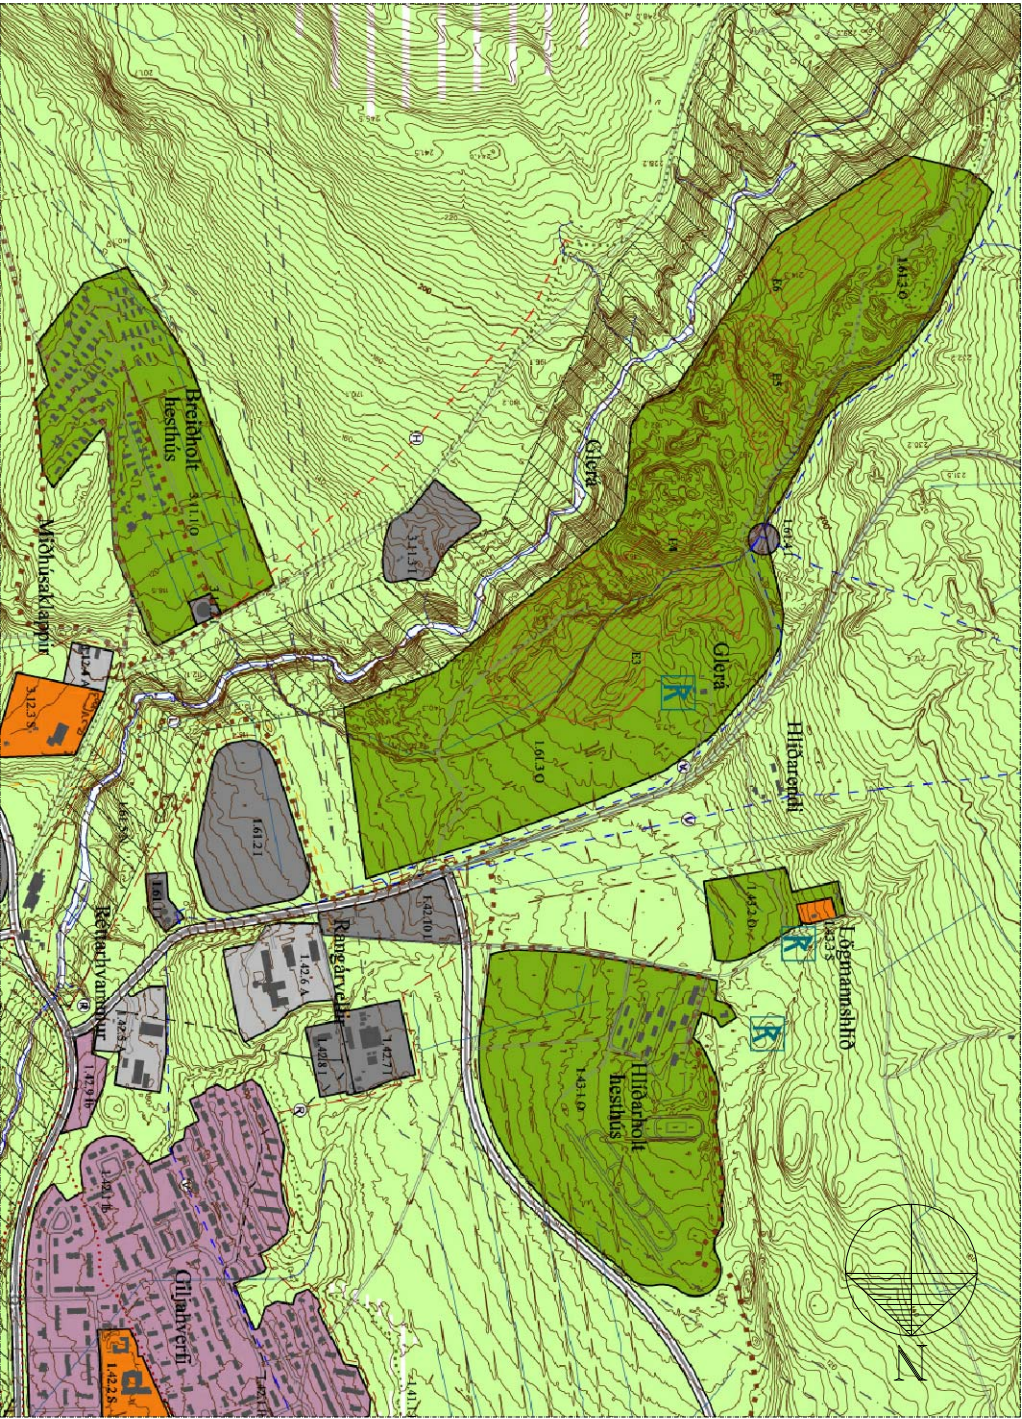


Hluti ur Aðalskipulagi Akureyrar 2005-2018

Deiliskipulagsbreyting þessi felur í sér breytingu á lóð BA (Bílaklúbbs Akureyrar). Lóðin var ein lóð en verður með deiliskipulagsbreytingu þessari fjórar lóðir. Kvöð er um að lóð nr. 7 sé sameignarlóð nr. 9, 11 og 13.

Skýringarupprættir nr. 01-200, 01-201 og 01-202, dags. 25.02.2008, greinargerð dags 25.02.2008 og umhverfisskýrsla dags 25.02.2008 gilda áfram.

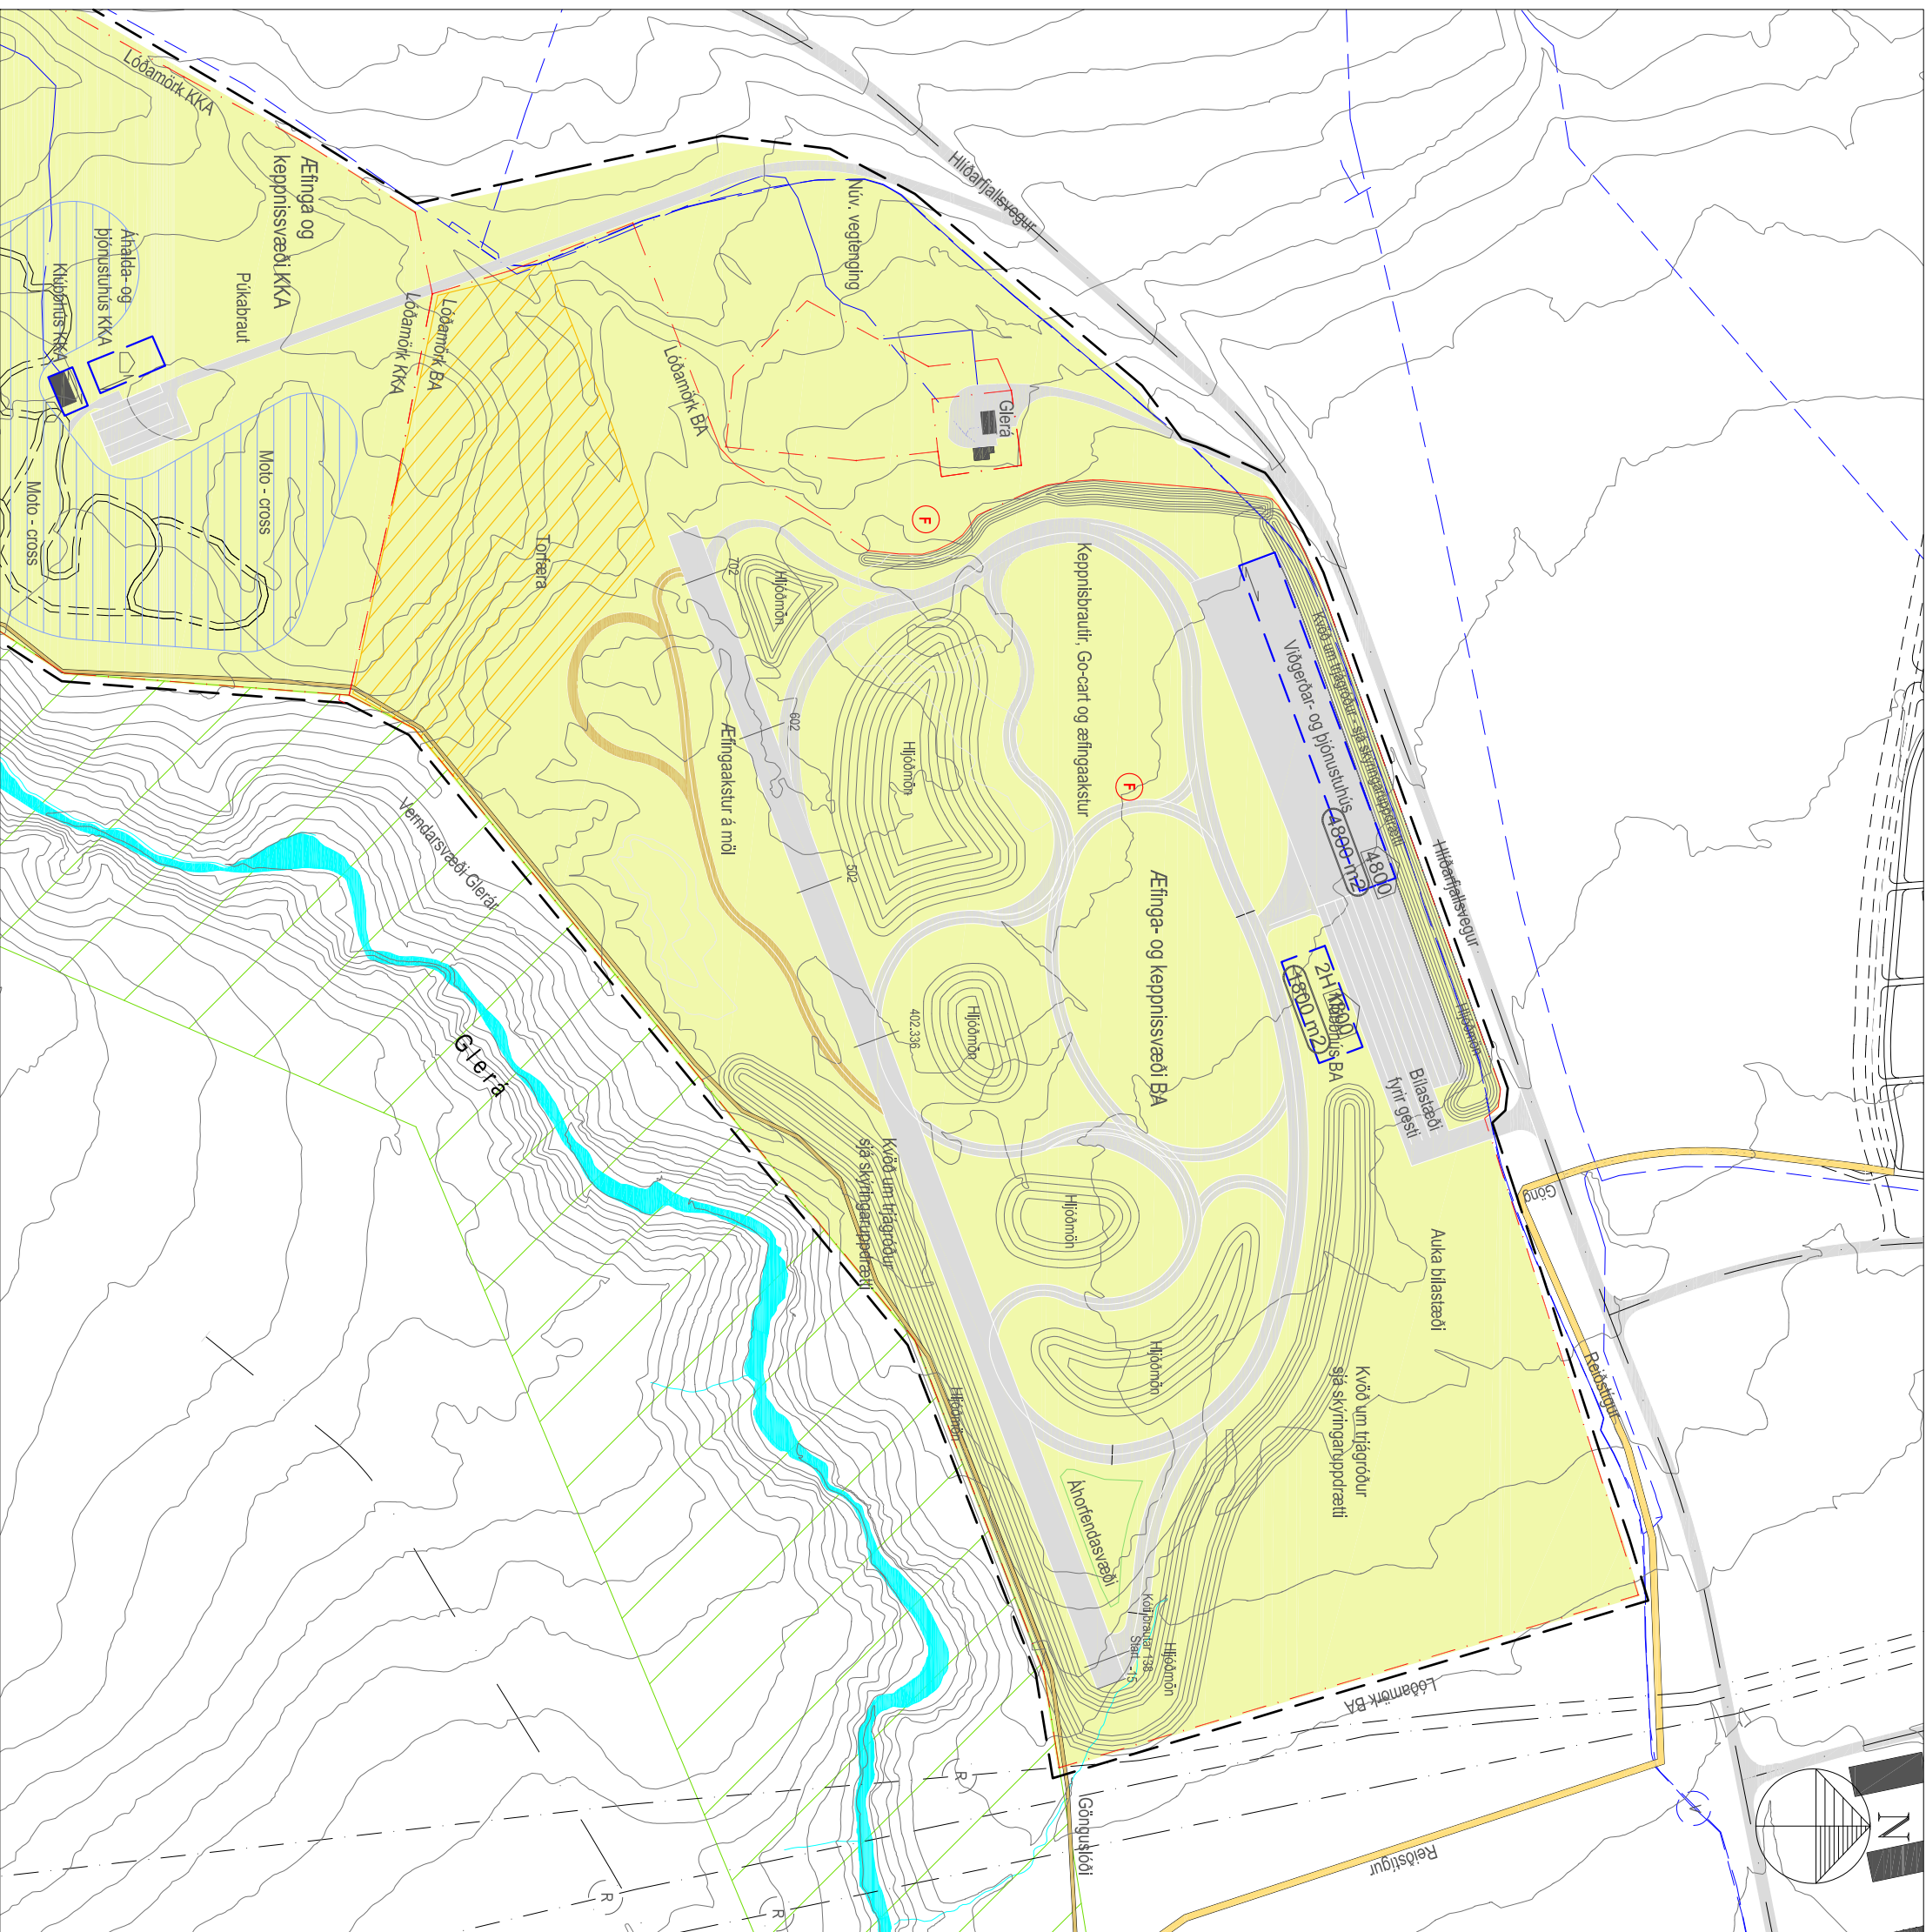

Gildandi deiliskipulag, samþykkt 1. júlí 2008. Mkv. 1:4.000

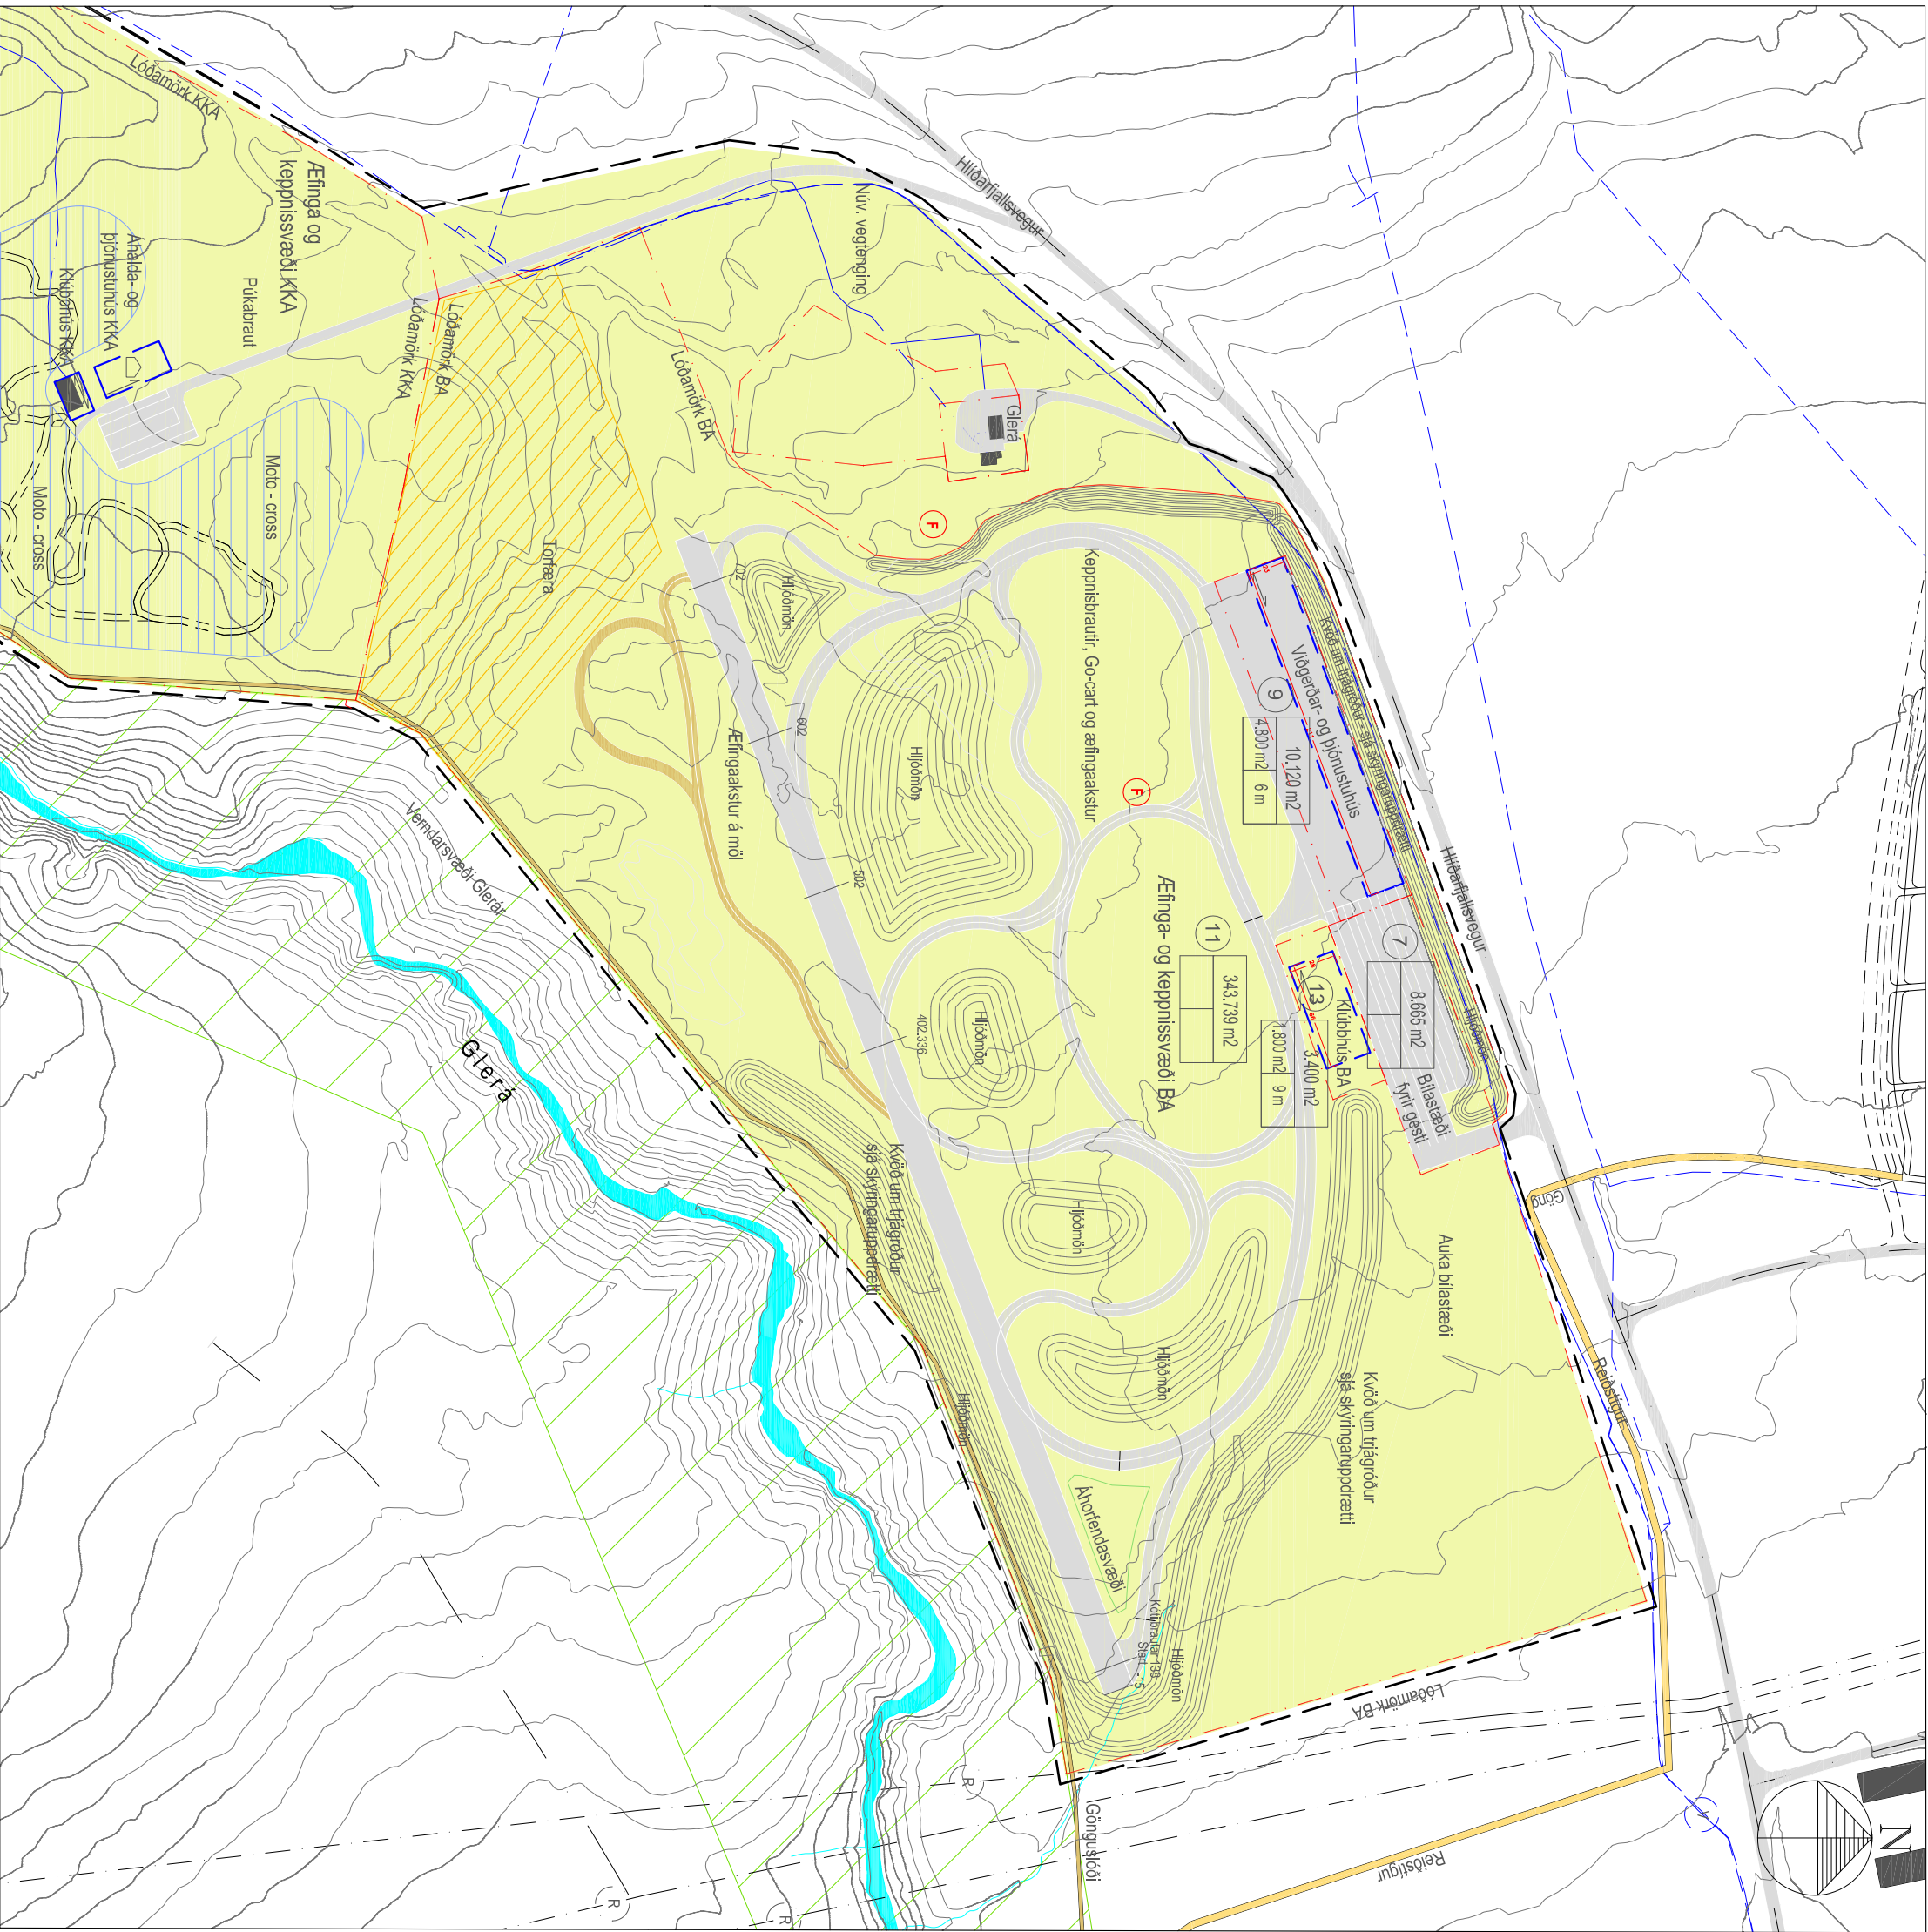

Tilaga að breyttu deiliskipulagi. Mkv. 1:4.000

teikn
á l o f t i

net: info@tekn.is
www.tekn.is

skipgata 12, ph 170 602 akureyrí s: 461 2800 fax: 462 7789

SKÝRINGAR:

- SKIPULAGSMÖRK
- LÓÐAMÖRK
- BYGGINGARREITIR
- ÖRYGGISVÆÐI
- REIÐLEIÐ
- GÖNGUSTIGAR
- GLERÁ
- NÚVERANDI BYGGINGAR
- GÖTUR OG BÍLASTÆÐI
- MÖRK VERNDUNARS/VÆÐIS GLERÁR
- TÖRFÆRUSVÆÐI
- MOTO - CROSSVÆÐI
- FLUTNINGSLINUR RAÐVÆTTUKERFIS, loftlína
- ADVENTUÐGN - VATNSVEITA, l.júð
- HEIMTAUGAR - VATNSVEITA, l.júð
- FORNLEIFAR, SJÁ GREINARGERÐ
- MÉNISTIENA
- LÓÐARNÚMUR
- HEILDARFLATARMÁL LÓÐA = 365.905 m²
- NOTINGARHLUTFALL Á LÓÐUM = LÓÐ nr. 9 - 0.48, LÓÐ nr. 11 - 0.53
- FLATARMÁL LÓÐAR 11 = 343.720 m²
- FLATARMÁL LÓÐAR 13 = 3.400 m²
- FLATARMÁL LÓÐAR 9 = 10.120 m²
- FLATARMÁL SAMEIGNARLÓÐAR 7 = 8.665 m²

Deiliskipulag þetta sem hefur fengið meðferð samkvæmt 1. mgr. 26. gr. skipulags- og byggingarlaga nr. 73/1997 var samþykkt í bæjarsjóð Akureyrar þann _____

Akureyrí _____ 2009

Bæjarsjórn

Mkv. 1:4.000 í A1
Hæðni: HJ
Væðni: 02/14
Dags: 05.06.2009
Tæknir: HJ, HE
Tæknir: 01-100

BREYTING Á DEILISKIPULAGI

Akstursíþróttar- og skotsvæði á Glerárdal

Svæði Bílaklúbbs Akureyrar
DEILISKIPULAGSTILLAGA 2009

Akureyrí

Halldór Jóhannsson landslagsarkitekt FÍLA, 09.06.2009