


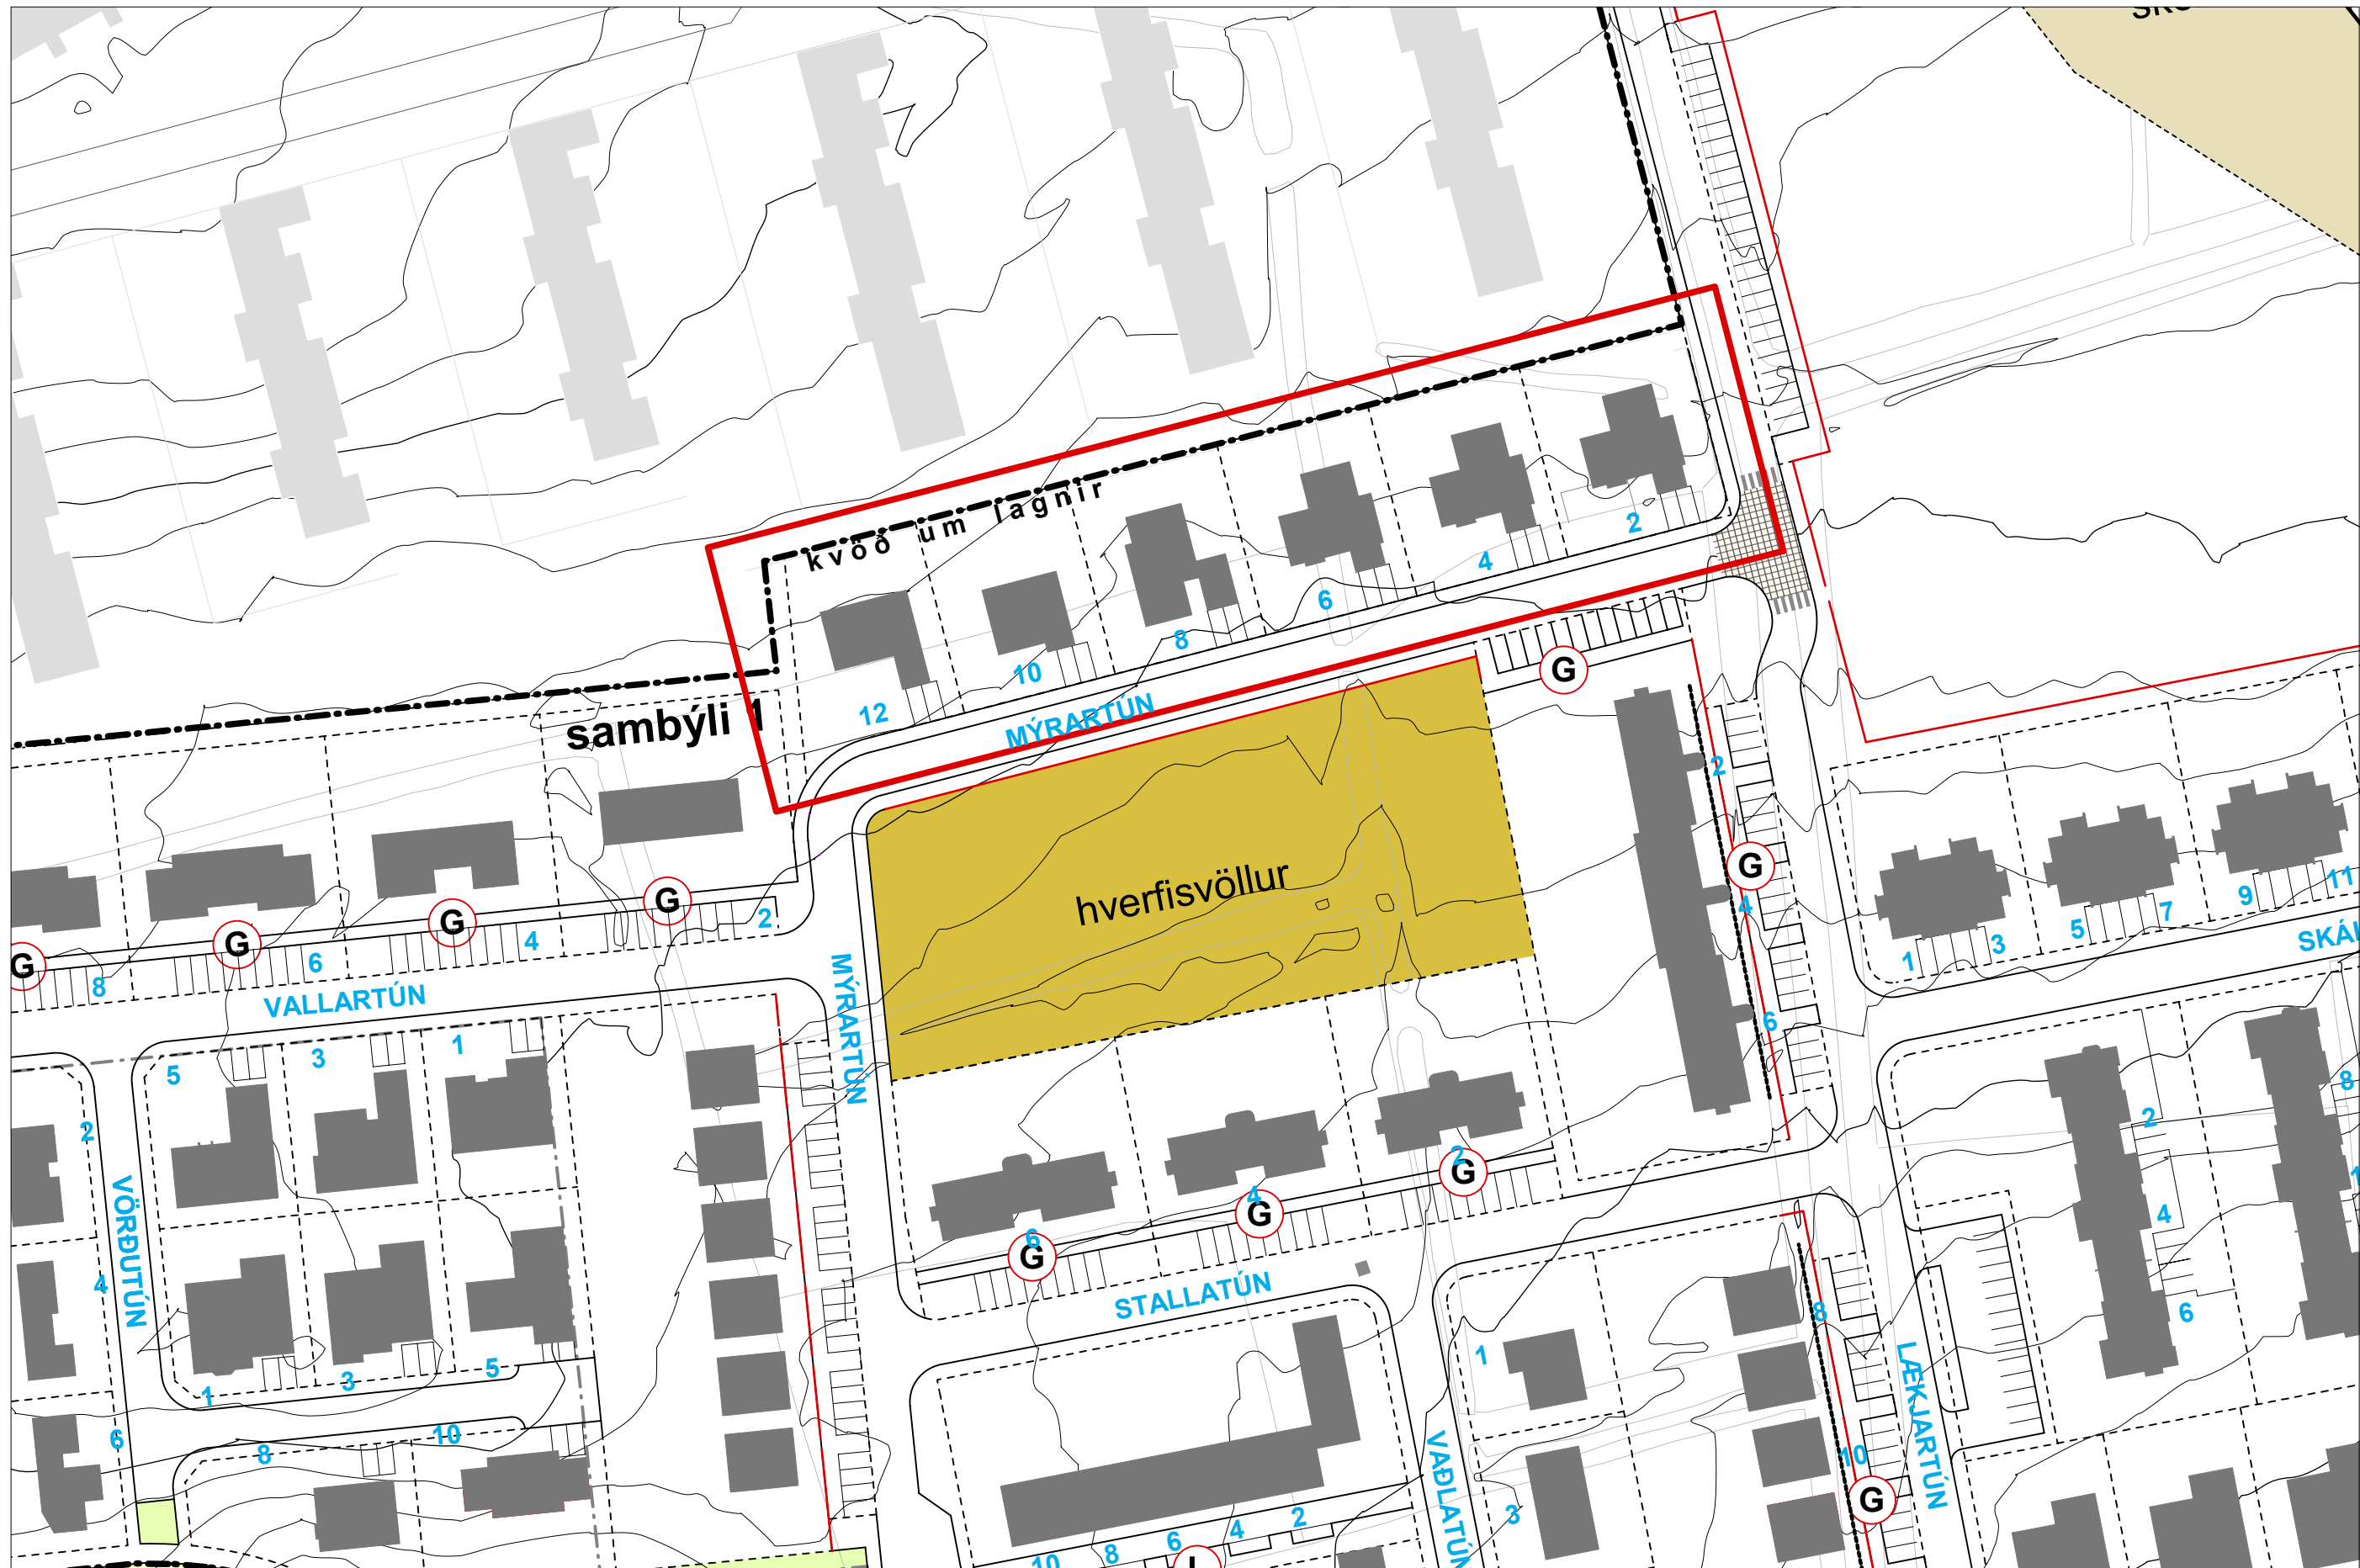


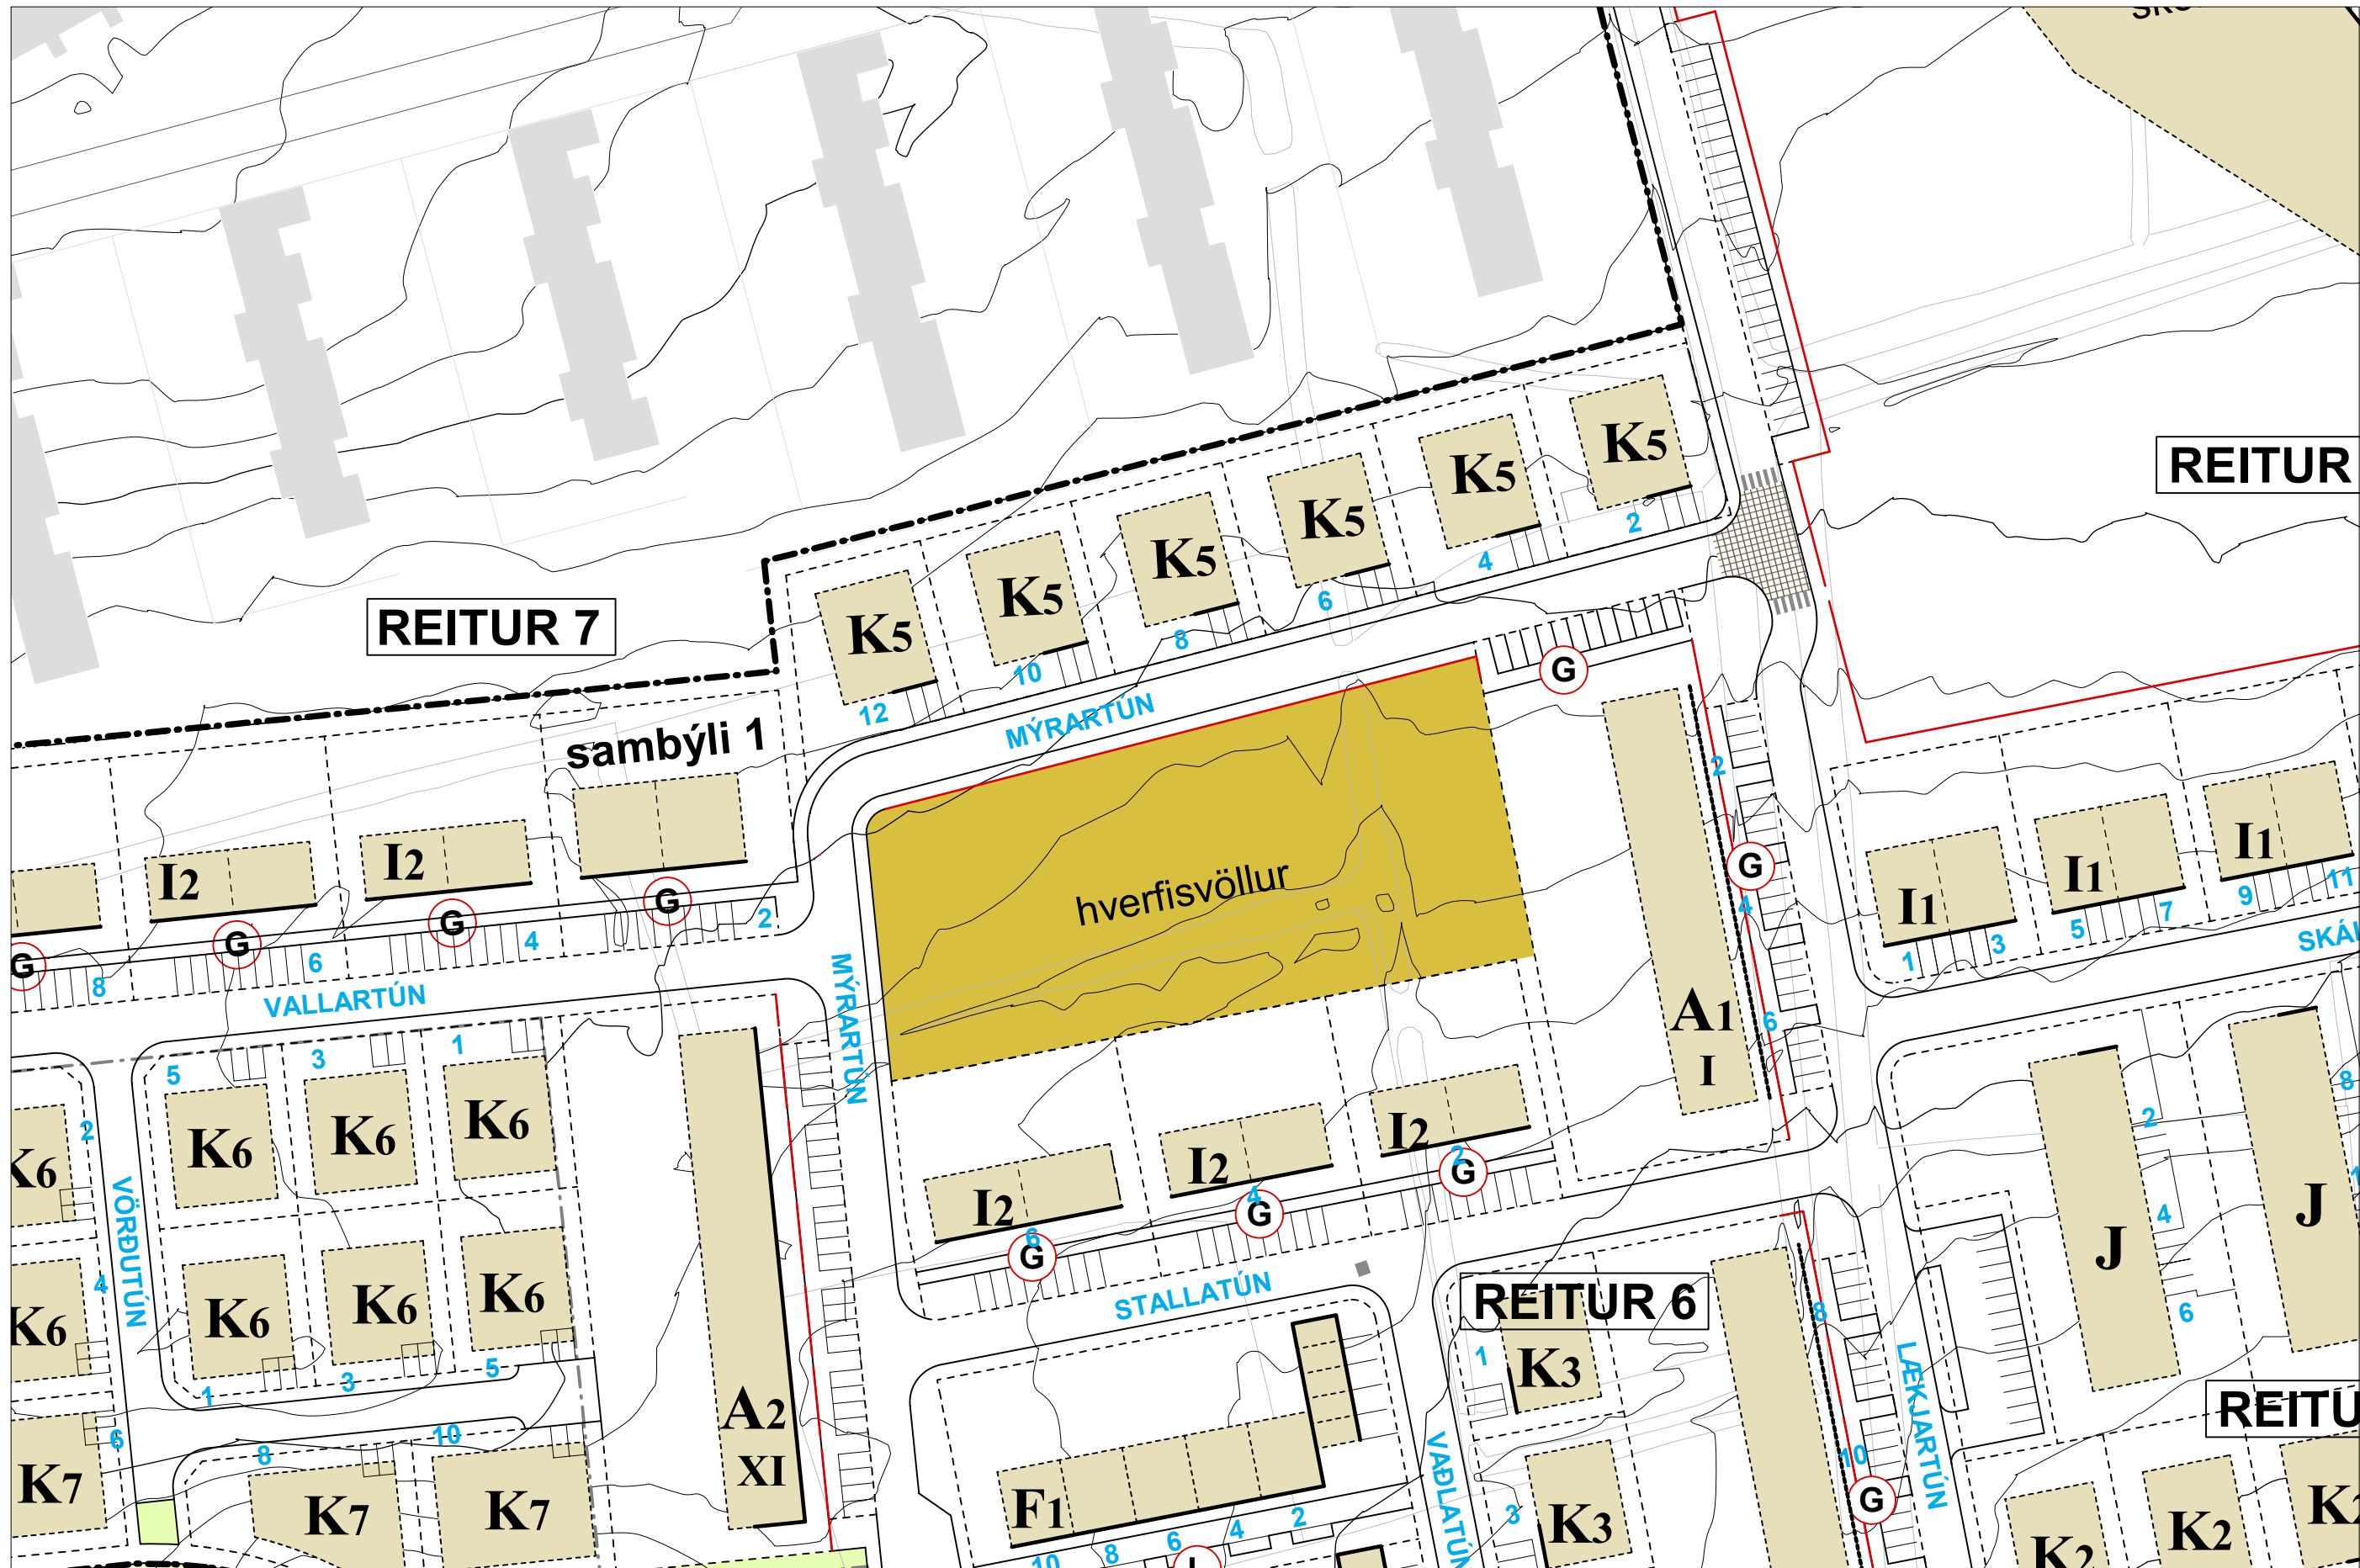

TILLAGA AÐ BREYTTU DEILISKIPULAGI 1: 1000

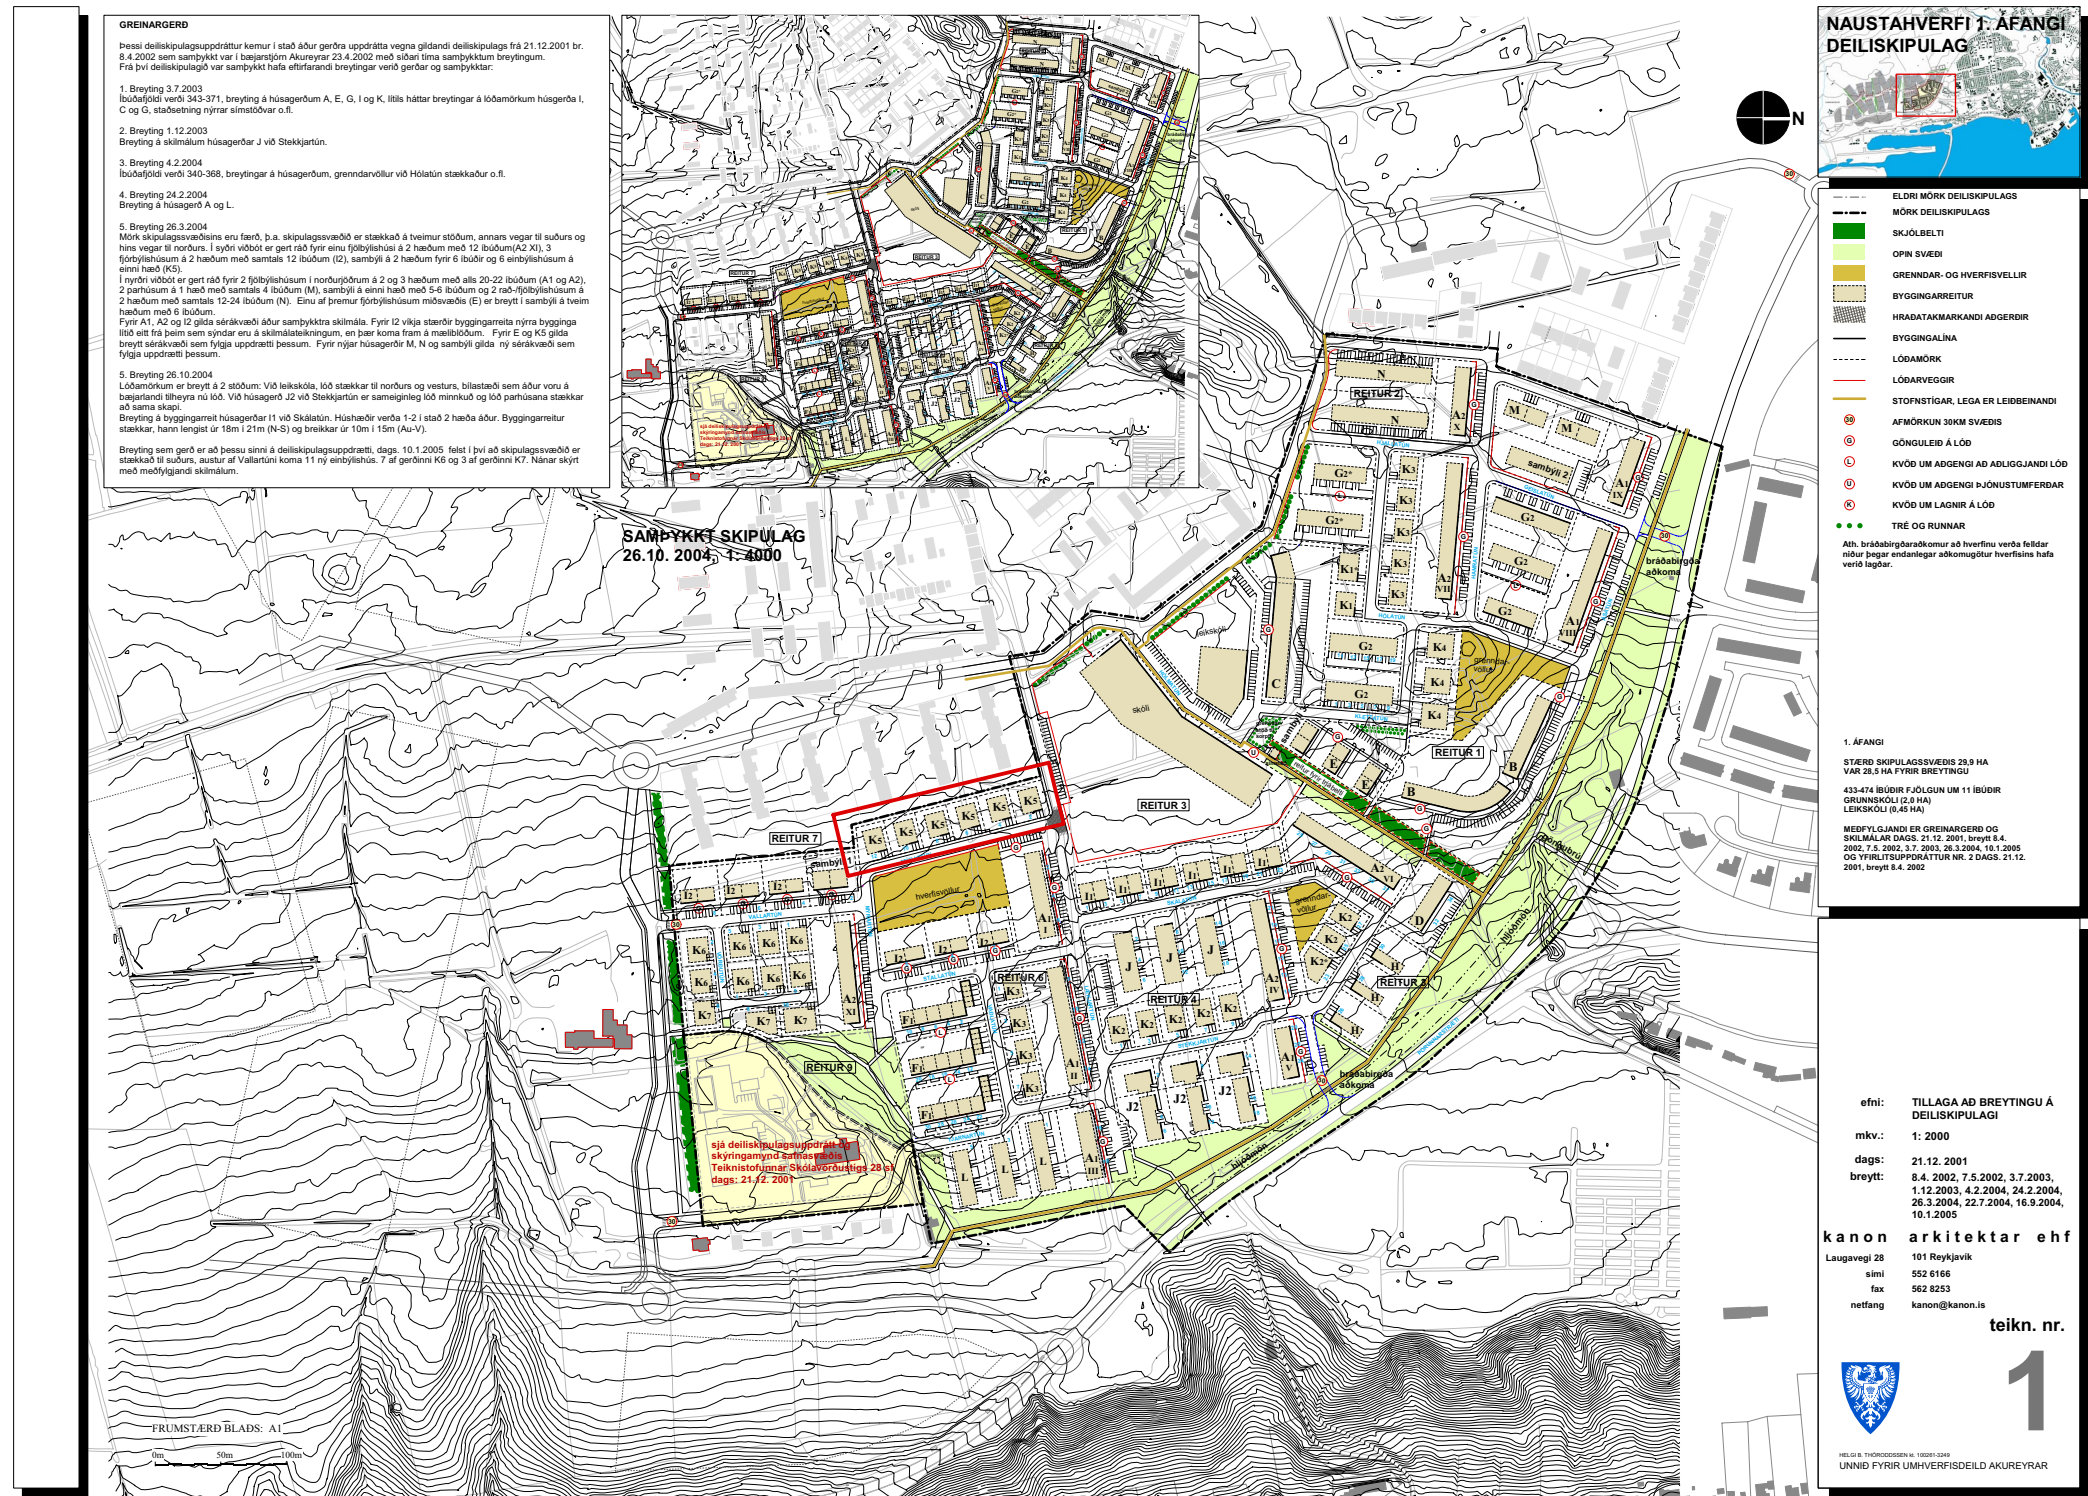

GILDANDI DEILISKIPULAG 1: 1000
Dags. 10.1.2005

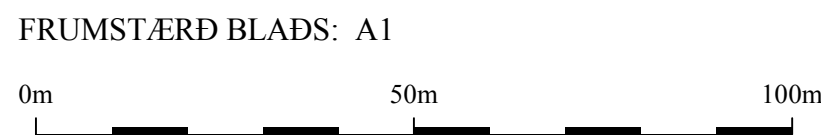

GILDANDI SKIPULAGSUPPDRÁTTUR
Dags. 10.1.2005


STUTT GREINARGERÐ:

Stígur (3m breiður) ofan og vestur af Mýrartúni 2, 4, 6, 8, 10 og 12 er felldur niður. Lóðamörk áðurnefndra lóða færast til vestur, sem nemur breidd stígsins.

Ekki þykir þörf á stígnum þar sem gangstéttir við Mýrartún og Kjarnagötu anna vel umferð gangandi vegfarenda á svæðinu.

Skilmálar og leyfilegt byggingarmagn á áðurnefndum lóðum breytist ekki.

Á lóðunum Mýrartún 8, 10 og 12 eru kvaðir um lagnir á lóð. Sjá nánar á mæliblaði.

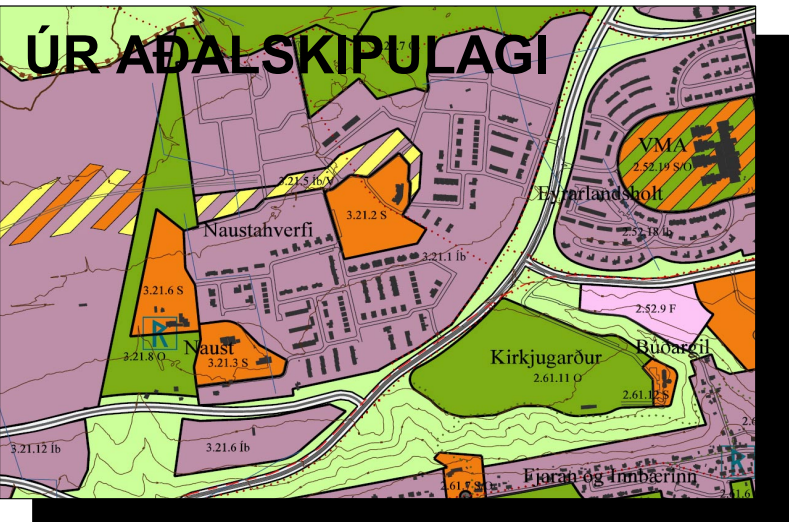

- MÖRK DEILISKIPULAGSBREYTINGAR
- MÖRK DEILISKIPULAGS
- SKJÓLBELTI
- OPIN SVÆÐI
- GRENNÐAR- OG HVERFISVELLIR
- BYGGINGARREITUR
- NÚVERANDI BYGGINGAR
- HRADATAKMARKANDI AÐGERÐIR
- BYGGINGALÍNA
- LÓÐAMÖRK
- LÓÐARVEGGIR
- STOFNSTÍGAR, LEGA ER LEIDBEINANDI
- AFMÖRKUN 30KM SVÆÐIS
- GÖNGULEIÐ Á LÓÐ
- KVÖÐ UM AÐGengi AÐ AÐLIGGJANDI LÓÐ
- KVÖÐ UM AÐGengi ÞJÓNUSTUMFERÐAR
- KVÖÐ UM LAGNIR Á LÓÐ
- TRÉ OG RUNNAR

Tillaga að deiliskipulagsbreytingu þessari var auglýst frá _____ til _____

Deiliskipulagsbreyting þessi sem fengið hefur meðferð skv. 1. mgr. 26. gr. skipulags- og byggingarlaga nr. 73/1997 m.s.br. var samþykkt í bæjarstjórn þann _____

Bæjarstjóri Akureyrar _____

NAUSTAHVEFI 1. ÁFANGI

efni: TILLAGA AÐ BREYTINGU Á DEILISKIPULAGI V. NIÐURFELLINAGAR Á STÍG OFAN VIÐ MYRARTÚN

mkv.: 1: 1000

dags: 3.10. 2007

breytt:

kanon arkitektar ehf
Laugavegi 28 101 Reykjavík
sími 552 6166
fax 562 8253
netfang kanon@kanon.is



HELGÍ B. THÓRODÐSEN KL 100261-3249
UNNIÐ FYRIR SKIPULAGSDEILD AKUREYRAR

1