




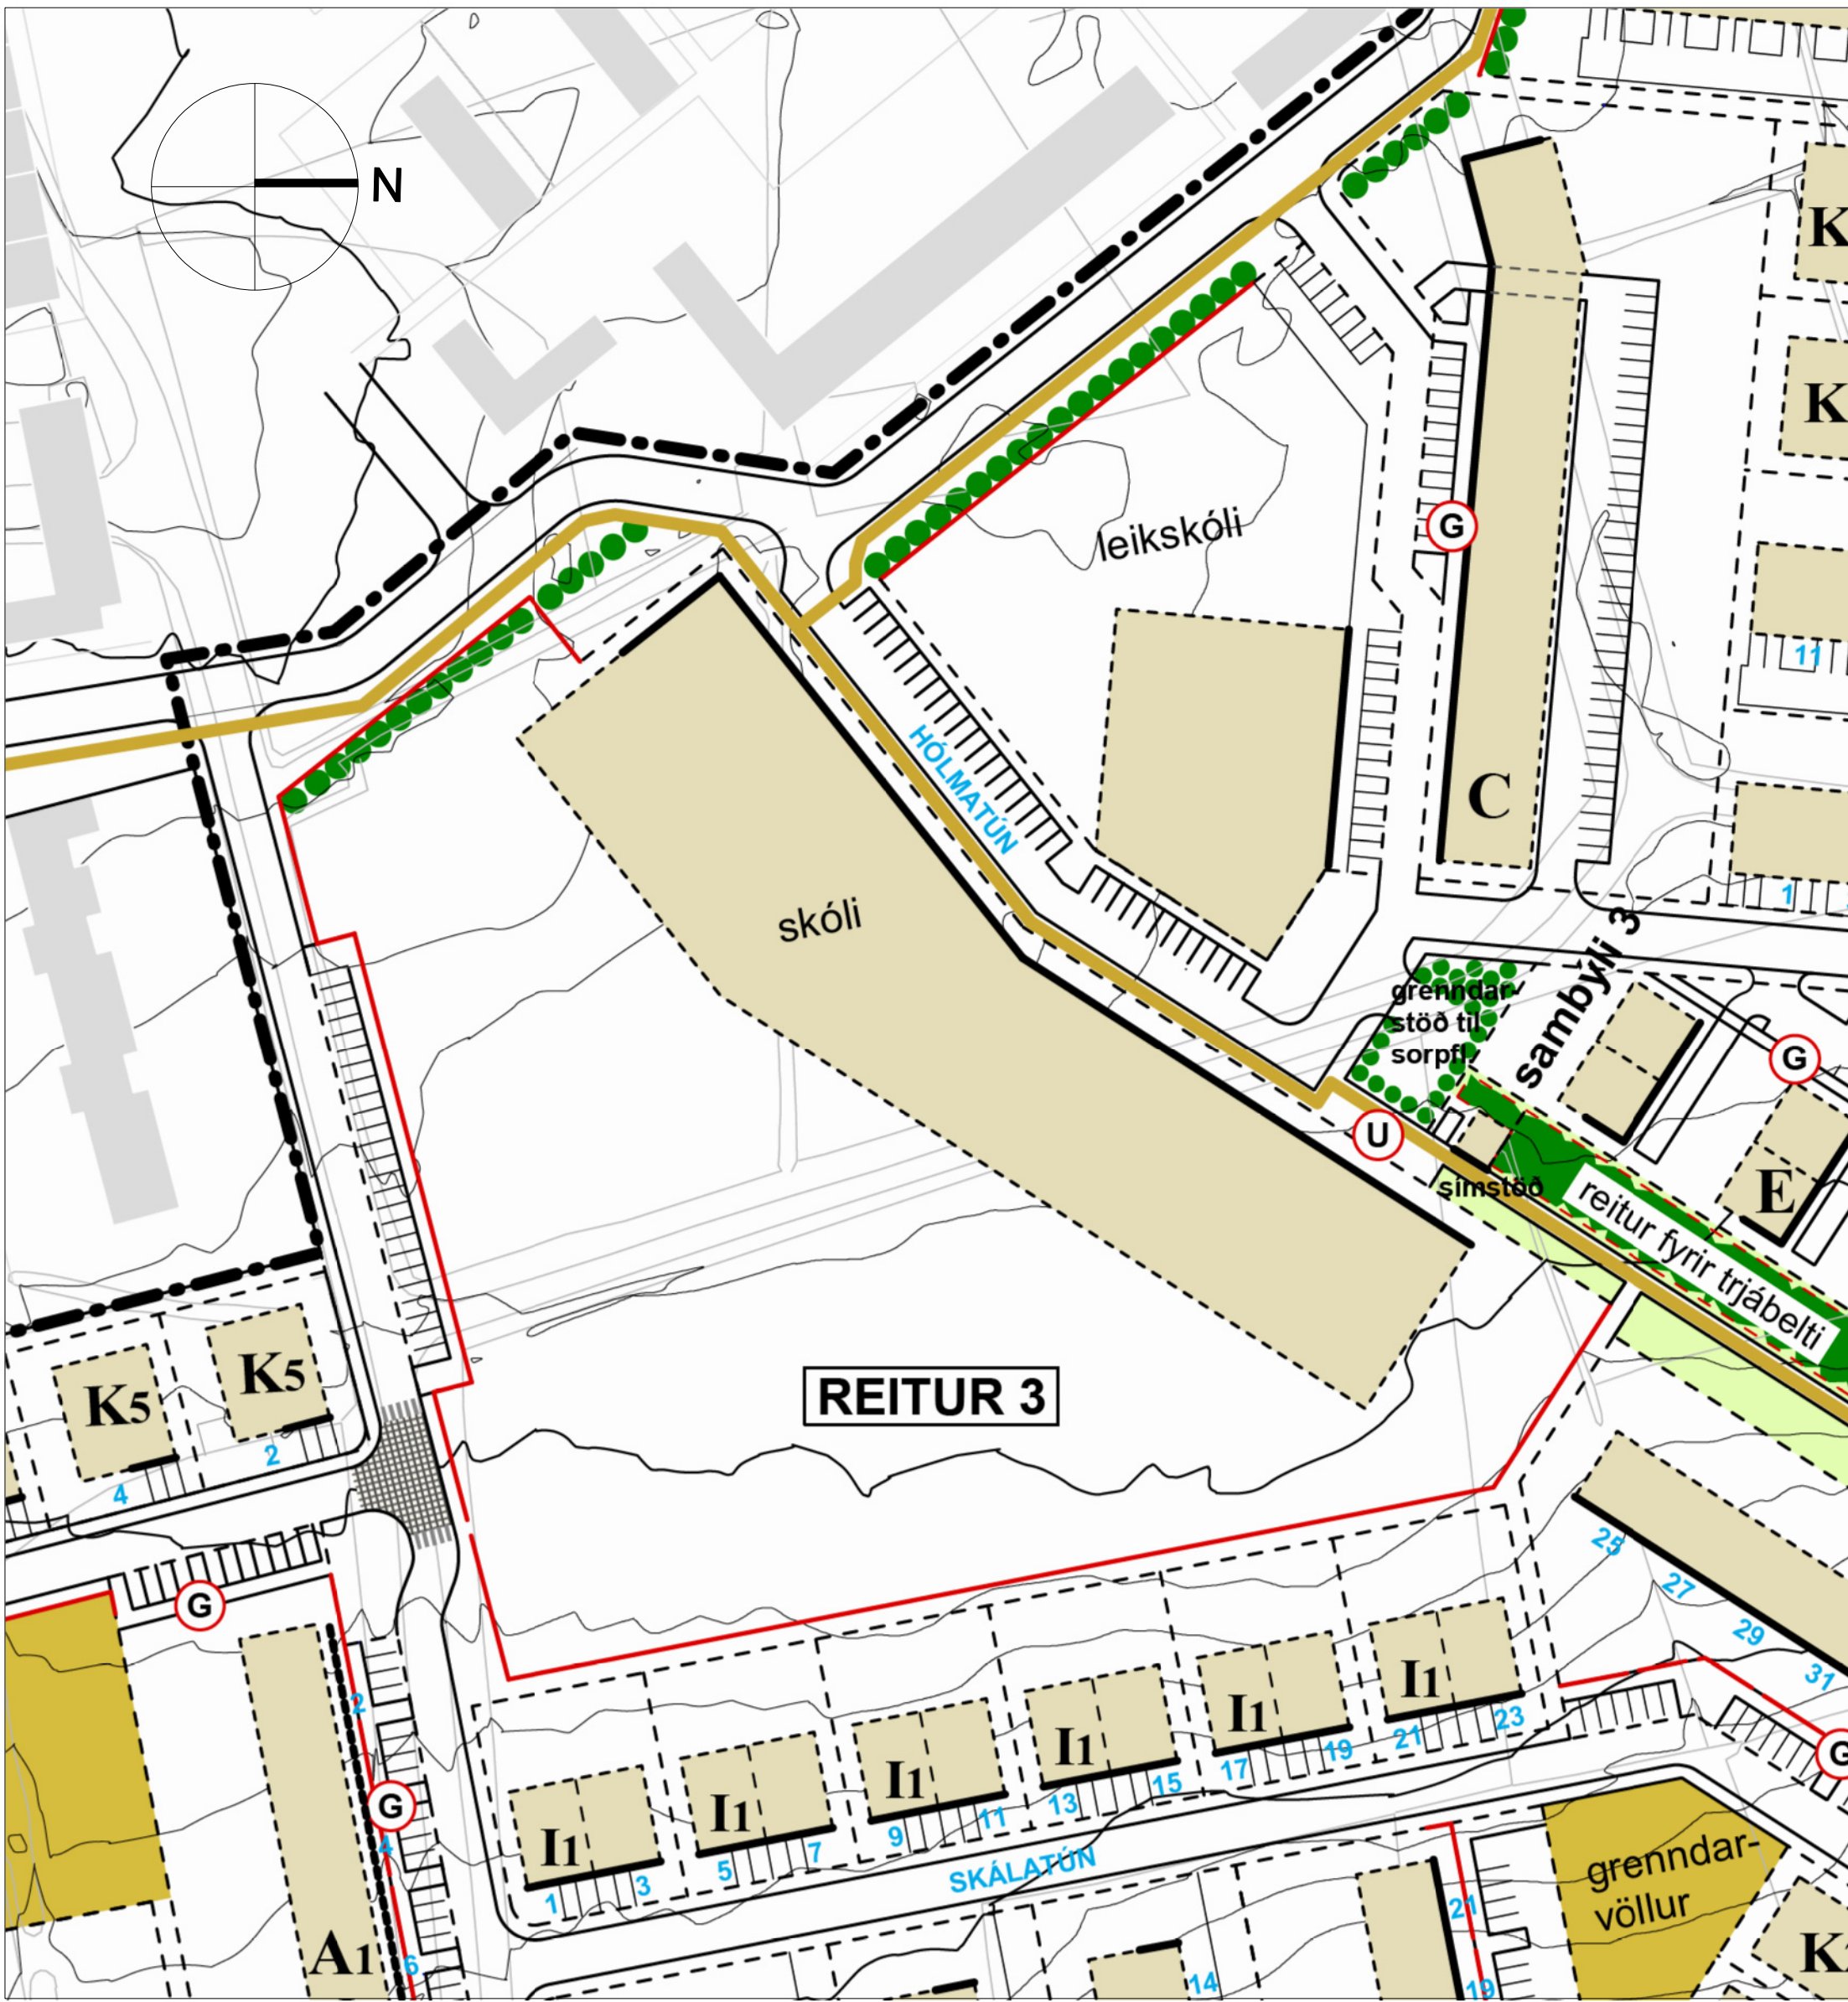

NÚVERANDI DEILISKIPULAGI MKV, 1:1000

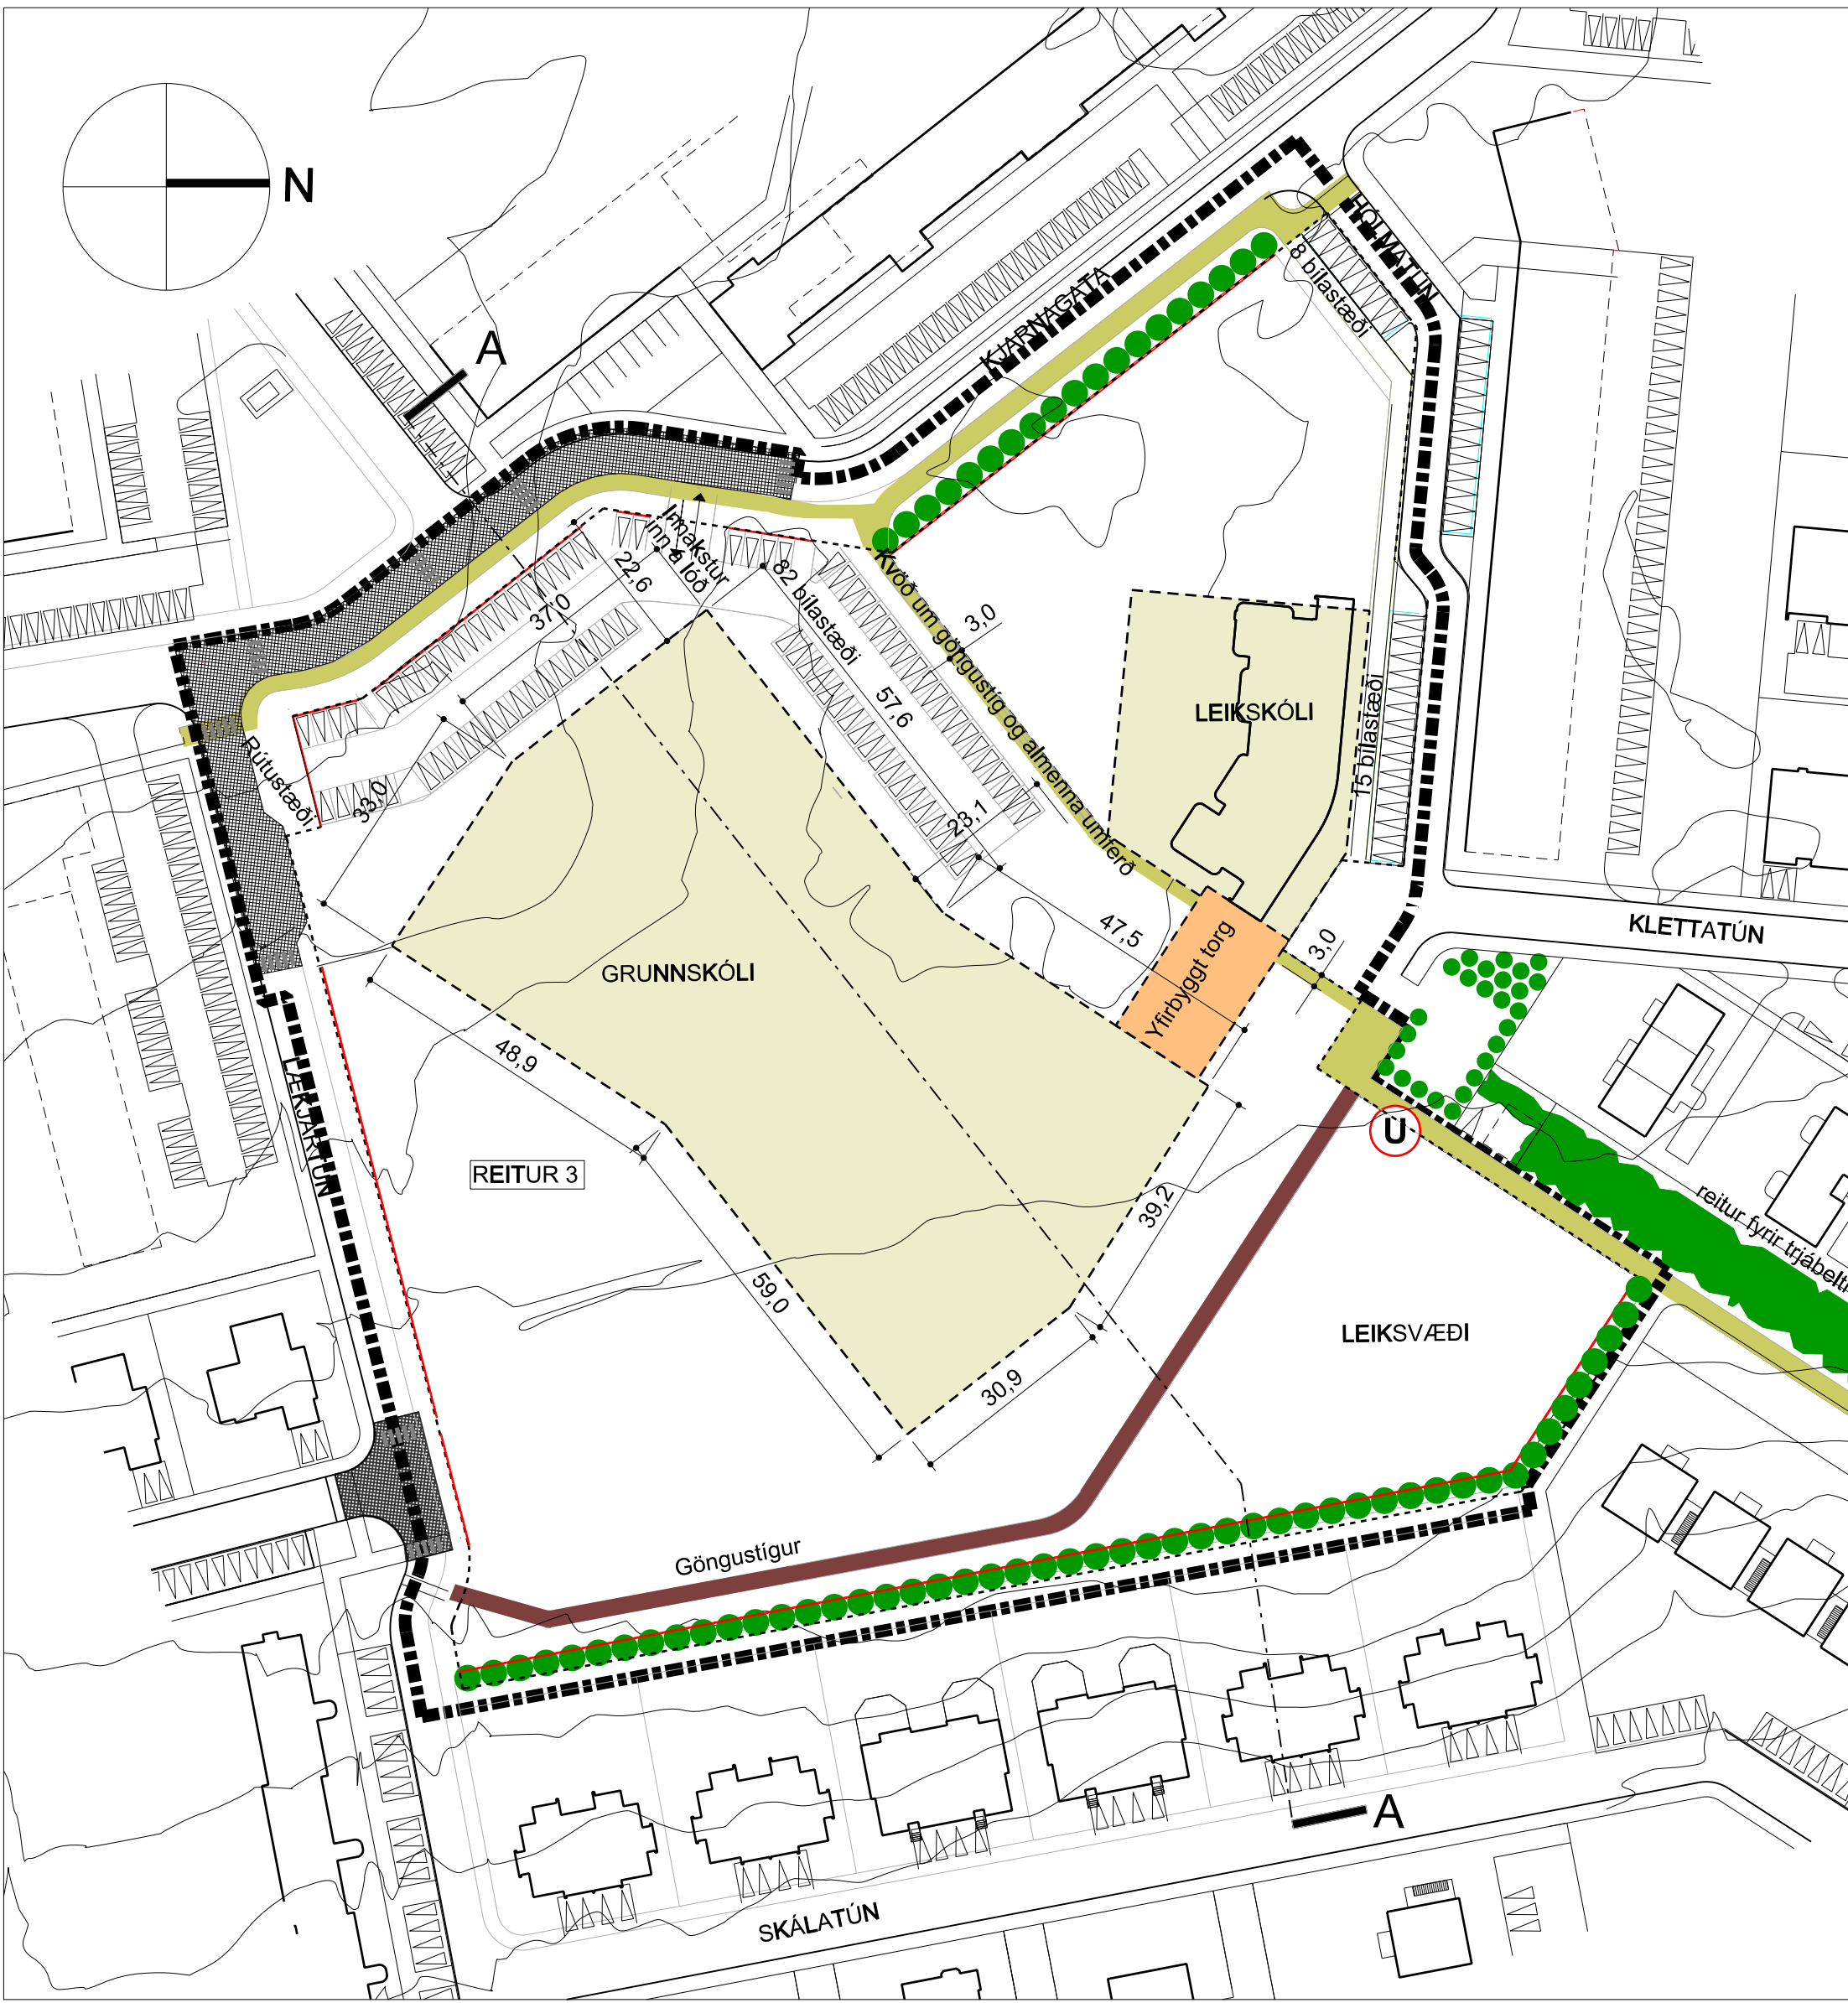

TILLAGA AÐ ENDURSKOÐUBU DEILISKIPULAGI MKV, 1:1000

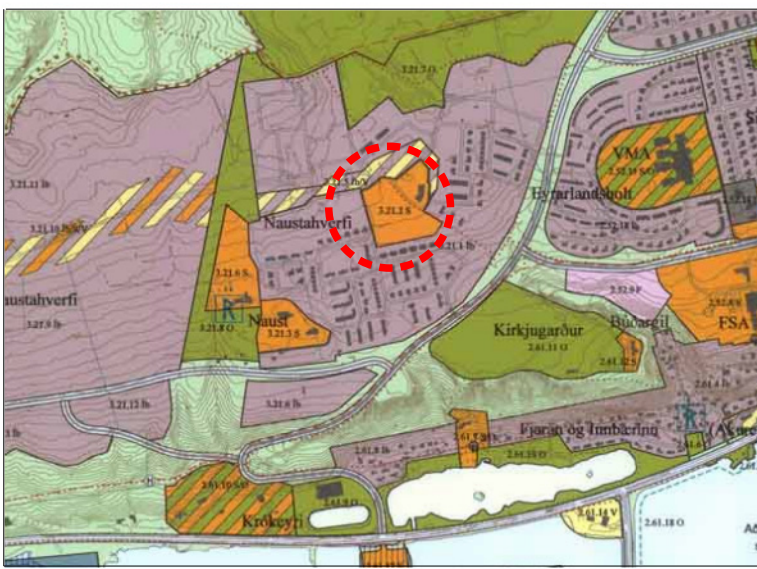

Aðalskipulag Akureyrar 2005 - 2018

Útdráttur úr gildandi aðalskipulagi Akureyrar sem sýnir staðsetningu á skipulagsreitnum

- MÖRK DEILISKIPULAGS
- SKJÓLBELTIGRÖÐUR
- OPIN SVÆÐI
- GRENNÐAR- OG HVERFISVELLIR
- BYGGINGARREITUR
- BYGGINGARREITUR
- YFIRBYGGINGARPAKS
- HRABATAKMARKANDI AÐGERÐIR
- BYGGINGALINA
- LÖÐAMÖRK
- LÖÐARVEGGIR
- STOFNSTÍGAR, LEGA EYR LEIÐBEINANDI
- AFMÖRKUN 30KM SVÆÐIS
- GÖNGULEIÐ Á LÖÐ
- KVÖÐ UM AÐGENGI AÐ ADLIGGJANDI LÖÐ
- KVÖÐ UM AÐGENGI ÞJÓNUSTUMFERÐAR
- KVÖÐ UM LAGNIR Á LÖÐ
- TRÉ OG RUNNAR

Deiliskipulag þetta sem fengið hefur meðferð í samræmi við ákvæði 26. gr. skipulags- og byggingarlaga nr. 73/1997 var samþykkt í þann 2007 og í þann 200.

GRUNNSKÓLI
Tveggja hliðstæða, heildstæður skóli.

Aðkoma:
Löð hefur aðkomu um bæjargötu/torg. Sjá nánar deiliskipulagsupprátt.

Bygging og löð:
Tveggja hæða skólabygging. Viðmiðunarstærð byggingar er 5000m².
Stærð löðar er um 2,0 ha. Gert er ráð fyrir samtals 57 bílastæðum utan löðar. Bílaaðkoma eru um hringakstur við torg. Einnig eru bílastæði og aðkoma suður af löð. Aðkoma við torg býður upp á þægilegan inn- og útakstur (skammtímaþæðirútur). Staðsetning bílastæða við torgið býður upp á samnýtingu með leikskóla og þjónustu.

LEIKSKÓLI
Aðkoma:
Löð hefur aðkomu um bæjargötu/torg. Sjá nánar deiliskipulagsupprátt.

Bygging og löð:
Einnar hæðar leikskólabygging. Viðmiðunarstærð byggingar er 630 m².
Stærð löðar er um 0,51 ha. Gert er ráð fyrir 23 bílastæðum utan löðar. Bílaaðkoma á löð er um hringakstur við torg. Staðsetning bílastæða við torgið býður upp á samnýtingu með grunnskóla og þjónustu.

Hönnun húss og löðar:
Leikskólalöð er staðsett á miðju torgi við bæjargötuna. Löðarveggir eru hluti af hönnun húss og skal efni og yfirbragð vera ísamræmi við það. Við hönnun byggingar þarf að huga að innra skipulagi s.s. staðsetningu deilda og opnanlegra glugga til þess að uppfylla kröfur um hámarksljóðstíð.
Meðfram löð er kvöð um 1,2m háan steyptan löðarvegg sbr. deiliskipulag. Löðarveggir eru hluti af hönnun húss og skal efni og yfirbragð vera í samræmi við það. Við hönnun byggingar þarf að huga að innra skipulagi s.s. staðsetningu skólastofa og opnanlegra glugga til þess að uppfylla kröfur um hámarksljóðstíð.
Bent er á að útfærsla byggingar og löðar sé með þeim hætti að hún stuðli að skjólmyndun gagnvart ríkjandi áttum á skólalöð.

NÚVERANDI SKILMÁLAR

SAMANTEKT Á BREYTINGUM
Löðir leikskólans og grunnskólans eru sameinaðar. Stærð löðar er um 2,52 ha eftir sameiningu. Lega löðarveggja er breytt sem og lega stofnstígs norðvestan grunnskólalöðar þar sem hluti af götunni Hólmátún er felld niður. Kvöð er um göngustíg og gangandi umferð milli leik- og grunnskólans. Á milli skólanna er yfirbyggt upphitað torg þannig að hægt er að ganga á milli skólanna sem næst á þurrum fótum. Bílastæði við Lækjartún eru felld niður. Sjá nánar deiliskipulagsupprátt.


Aðkoma:
Löð hefur aðkomu um bæjargötu/torg. Sjá nánar deiliskipulagsupprátt.
Aðalinnkeyrsla er frá Kjarnagötu. Rúttæði er við Lækjartún utan löðar.

Bygging grunnskólans:
Tveggja hæða skólabygging. Viðmiðunarstærð byggingar er 6100m².
Hæð byggingarinnar fer ekki yfir 11 m frá gölfkóta inngangshæðar.
Staðsetning bílastæða býður upp á samnýtingu stæðana með leikskóla.

Bygging leikskólans:
Einnar hæðar leikskólabygging. Viðmiðunarstærð byggingar er 630 m².
Stærð löðar er um 0,51 ha. Gert er ráð fyrir 23 bílastæðum utan löðar.
Staðsetning bílastæða við torgið býður upp á samnýtingu með grunnskóla og þjónustu.

Hönnun húsa og löðar:
Meðfram löð er kvöð um 1,2m háan steyptan löðarvegg sbr. deiliskipulag. Löðarveggir eru hluti af hönnun húsa og skal efni og yfirbragð vera í samræmi við það. Við hönnun bygginga þarf að huga að innra skipulagi s.s. staðsetningu skólastofa og opnanlegra glugga til þess að uppfylla kröfur um hámarksljóðstíð.
Bent er á að útfærsla skólabygginga/löðar sé með þeim hætti að hún stuðli að skjólmyndun gagnvart ríkjandi áttum á skólalöð.
Gert er ráð fyrir samtals 105 bílastæðum.


BREYTTIR SKILMÁLAR

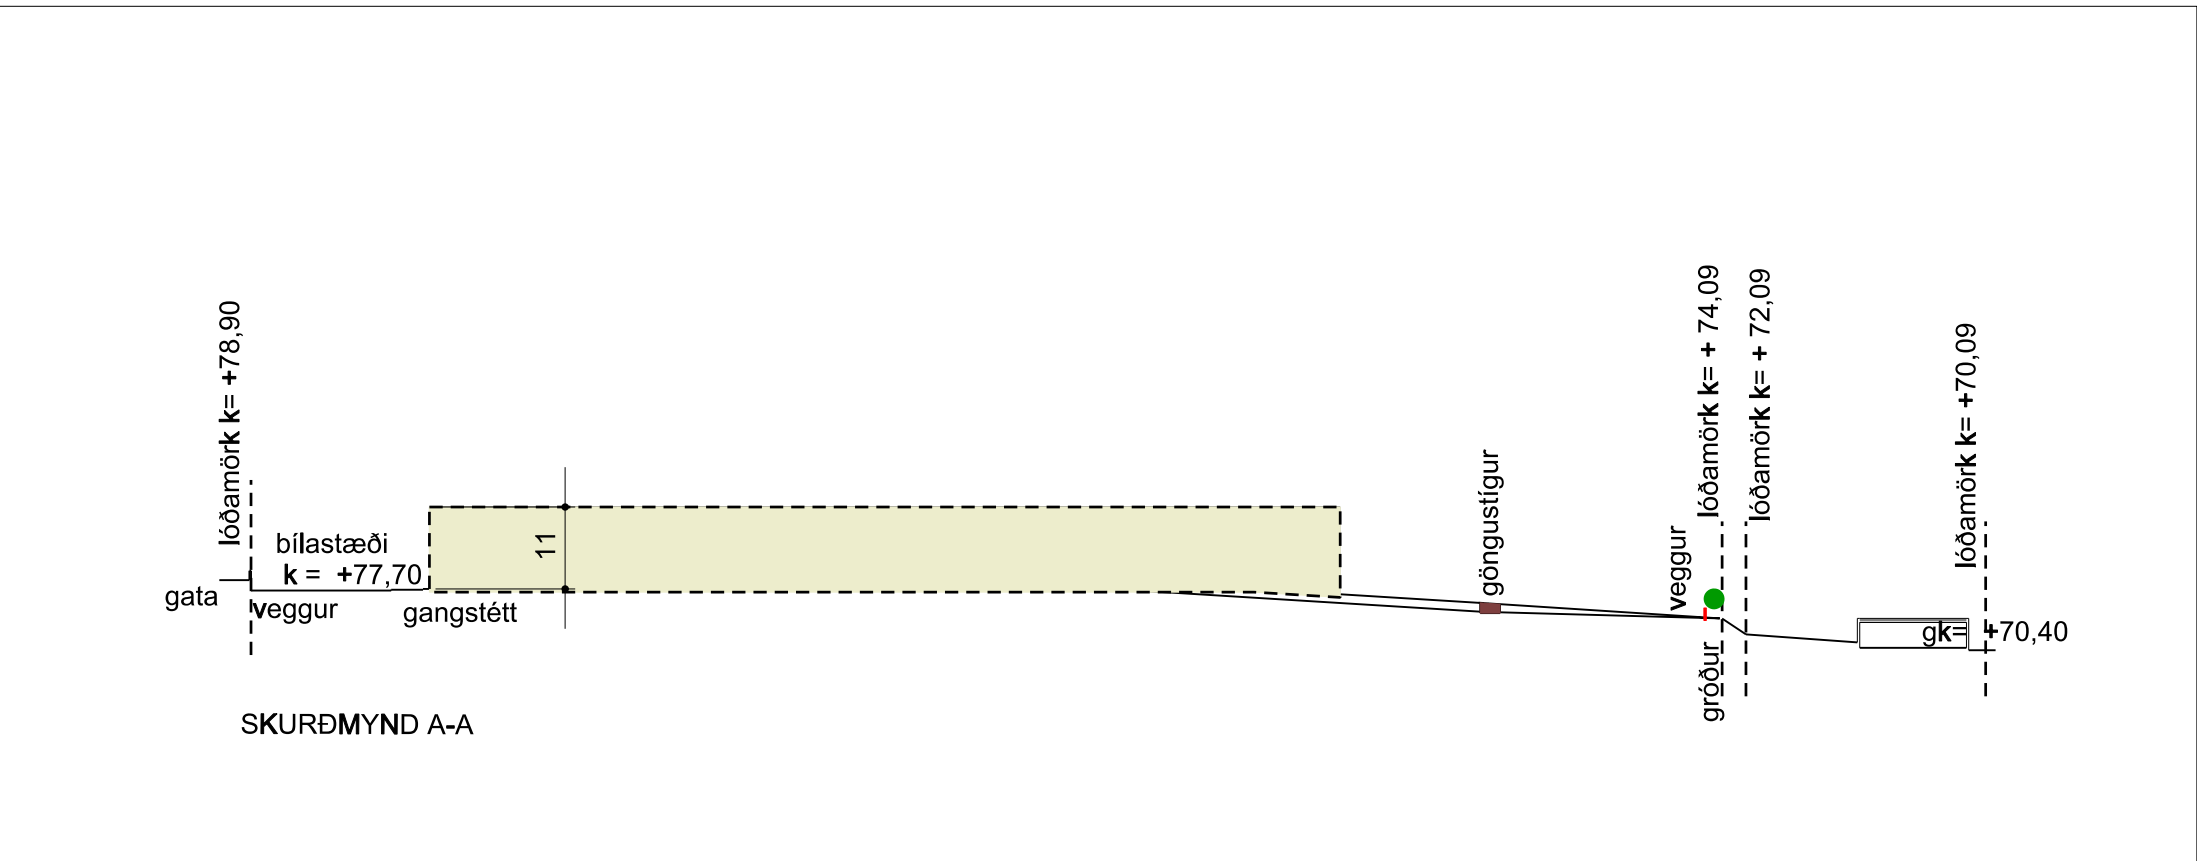

Sjá mæliblóð varðandi kvaðir um umferð, leiðsúrlagnir og bílastæði á skipulagssvæðinu.

Nákvæmar löðarstærðir koma fram á mæliblóðum.

Fyrirkomulag gróðurs, útivistarsvæða og umferðarmannvirkja s.s. bílastæða og stíga eru leiðbeinandi og geta tekið einhverjum breytingum við nánari hönnun.

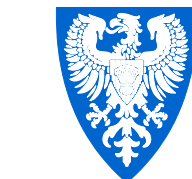

UNNID FYRIR SKIPULAGSDEILD AKUREYRAR

NAUSTAHVERFI 1. ÁFANGI
Akureyri

VERKKAUPI: Fasteignir Akureyrarbæjar
KENNITALA VERKKAUPA: 410169-6229

EFNI: Tillaga að breytingu deiliskipulags vegna Hólmátúns 2
MÆLKVARDI: 1: 1000
FRUMSTÆRD BLADS: A2
TEIKNAD: KMK
YFIRFARID: SB
DAGSETNING ÚTGÁFU: 01.06.2007
VERKNR: 0643
TEIKN. NR: 001
ENDURSK.:

VAARKITEKTAR
borgartún 6
105 reykjavík
kt: 450400-3510
sími: 530 6990
fax: 530 6991
vaarkitektar@vaarkitektar.is
www.vaarkitektar.is

ÚTGEFANDI: Sigurður Björgulfsen KT: 220150-2839

Tekning þessi er gefin út af undirrituðum fyrir hönd eiganda höfundaréttar. VA Arkitektar ehf. Tekninguna má ekki afrita með neinum hætti, að hluta til eða í heild án skriflegs leyfis höfundar.