


DEILISKIPULAG FYRIR BREYTINGU

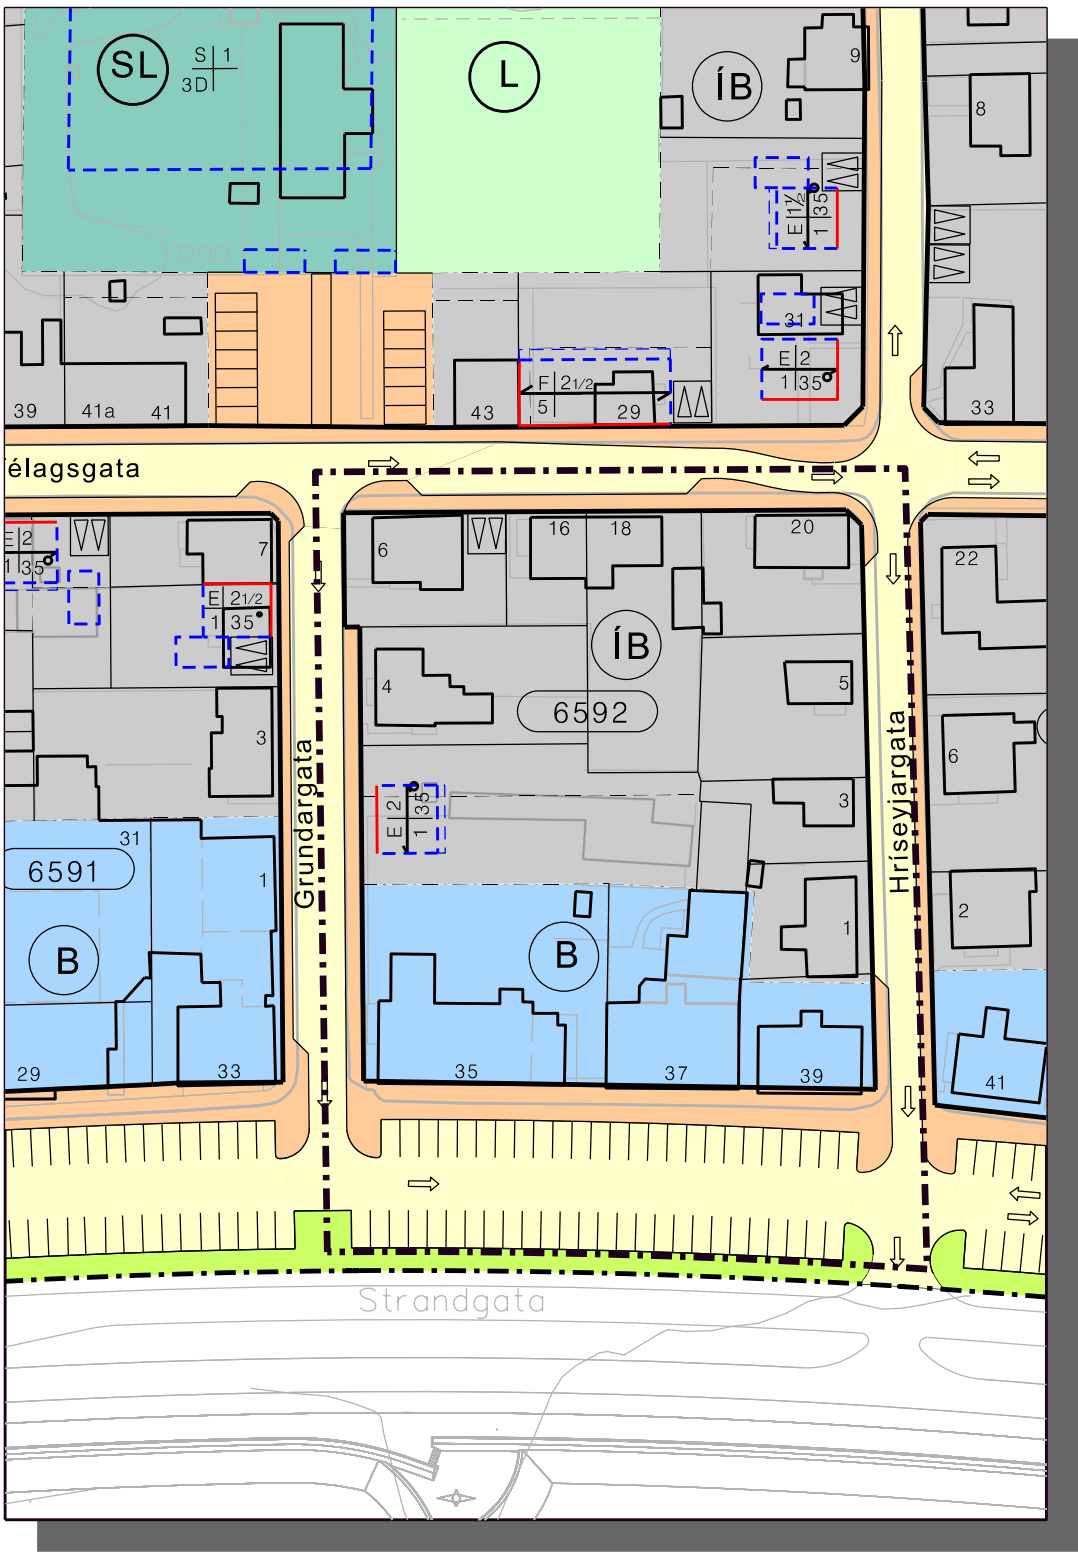

Heiti lóðar lóðarstærð nhl.


GRUNDARGATA 4: 652,4 m² 0,50
GRUNDARGATA 6: 293,9 m² 0,68

GRÁNUFÉLAGSGATA 16 162,6 m² 0,75
GRÁNUFÉLAGSGATA 18 548,5 m² 0,37
GRÁNUFÉLAGSGATA 20 351,9 m² 0,65

HRÍSEYJARGATA 1 254,2 m² 0,75
HRÍSEYJARGATA 3 373,3 m² 0,40
HRÍSEYJARGATA 5 417,0 m² 0,40

STRANDGATA 35 1252,4 m² 0,70
STRANDGATA 37 532,20 m² 1,69
STRANDGATA 39 266,9 m² 1,21

BREYTT DEILISKIPULAG

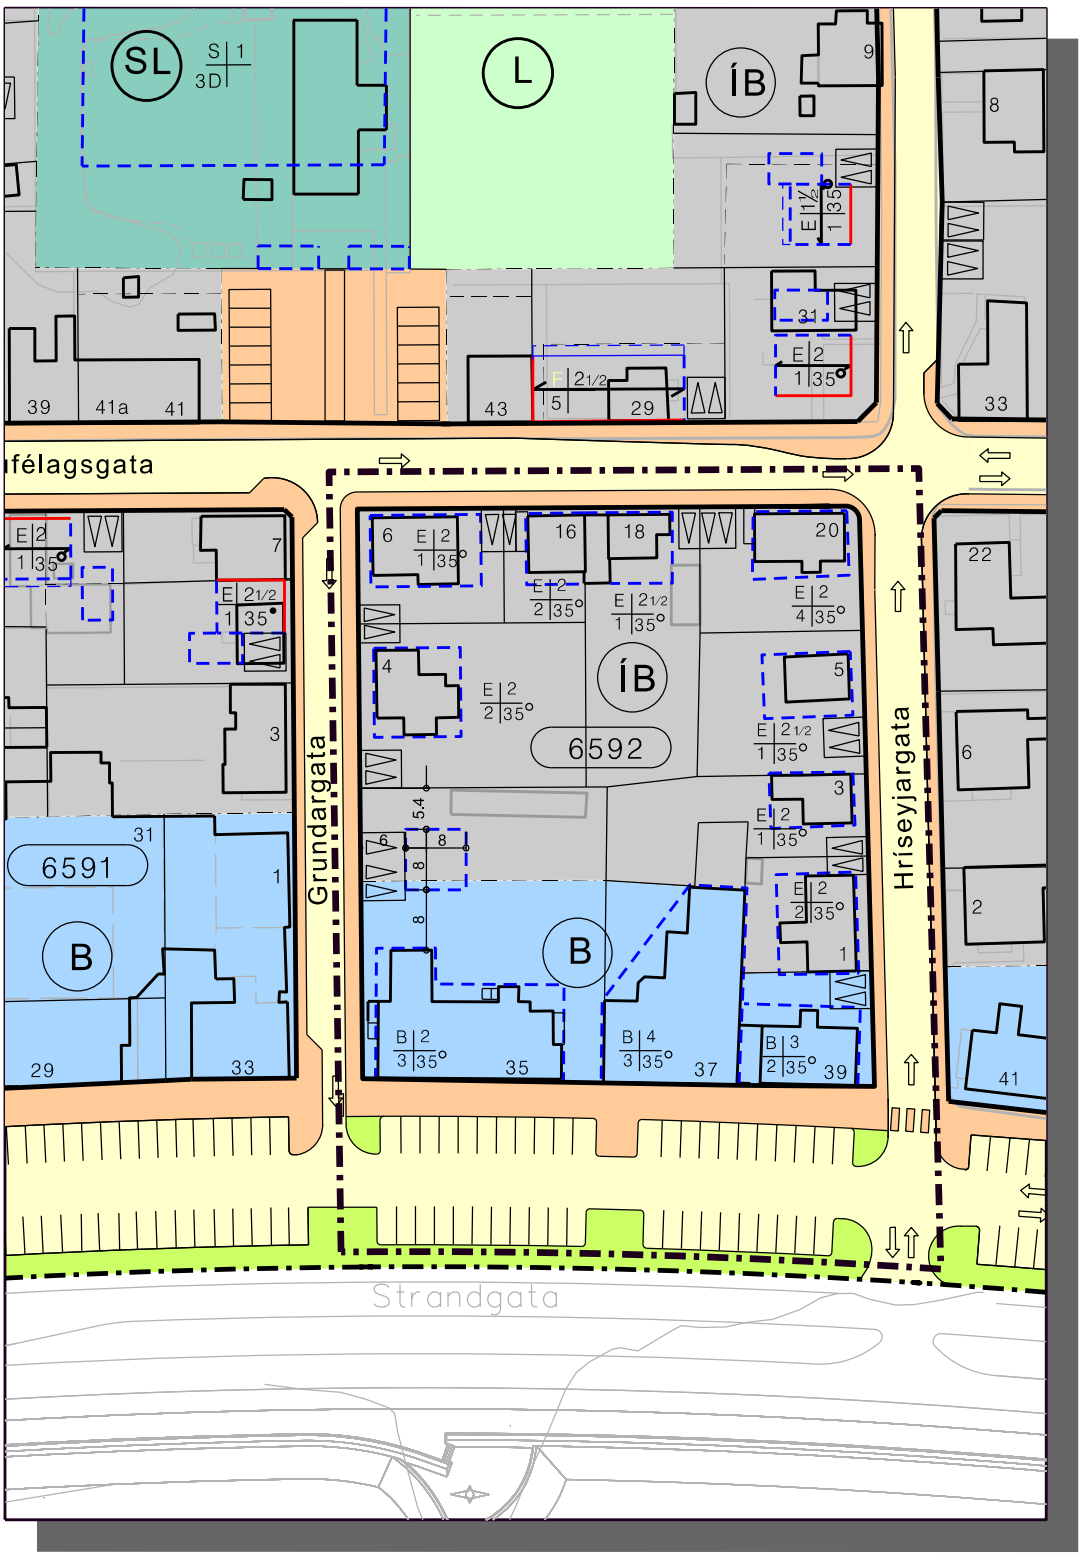

Skýringar:

Óskað hefur verið eftir breytingu á deiliskipulagi svo byggja megi við norðurenda húss nr. 4 við Grundargötu til samræmis við suðurendann.

Samskonar breyting er einnig gerð fyrir önnur hús á byggðarreitnum. Byggingarreitur er teiknaður utan um hvert hús og nýtingarhlutfall lóðar sýnir leyfilegt hámarksbyggingarmagn.

Ný lóð fyrir íbúðarhús nr. 2 við Grundargötu er felld út ásamt byggingarreit. Í staðinn er sýndur byggingarreitur fyrir bílgeymslu á Strandgötu 35.

Gangstétt er látin ná allan hringinn meðfram lóðamörkum á byggðarreitnum. Akstursstefnu Hríseyjargötu er breytt til norðurs.

Allar lóðir og hús á byggðarreitnum hafa verið mæld og teiknuð inn á grunnkort Akureyrarbæjar. Nánar er gerð grein fyrir lóðamörkum, málsetningu lóða og lóðastærð á mæliblöðum. Þar sem mlsræmi er gildir mæliblaðið.

Úr greinargerð með gildandi deiliskipulagi:

3.4.6 REITUR 6592:
Þessi reitur er fullbyggður meðfram Gránufélagsgötu og Hríseyjargötu. Nokkuð skarð er í götumynd Grundargötu að austanverðu. Einkennandi fyrir þennan byggðarreit er að lóðir eru mjög misstórar og gæfir þar mikils ósamræmis. Hús við strandgötu 35b hefur verið fjarlægð.

Skipulagsákvæði eftir breytingu:

Öll almenn ákvæði úr gildandi deiliskipulagi skulu gilda hér áfram. Bent er sérstaklega á kafla:
3.3.3 Blönduð starfsemi, íbúðir/Miðbæjarstarfsemi.
3.3.7 Breytingar á byggingum og viðbyggingar.

Byggingarreitur fyrir bílgeymslu á lóð Strandgötu 35 er 8 x 8 m. Hámarksstærð bílgeymslu er 36 m² fyrir einn bíl en 64 m² fyrir tvo bíla. Þak hennar skal annað hvort vera einhalla skúrpak eða mænispak. Þakhalli skal vera 3° - 18°. Mænishæð má vera mest 3,7 m yfir gólfkóta húss. Hámarksvegg hæð er 2,3 m.

SKÝRINGAR TÁKNA:

- Mörk deiliskipulags
- Ákvæðamörk
- Lóðamörk
- Eldri lóðamörk
- Óstaðfest lóðamörk
- Mörk milli lóðarhluta
- Mörk byggingarreits
- Bindandi byggingarlína
- Mörk byggingarreits útbygginga
- Mænisstefna
- Bílastæði á lóð
- Byggingar sem meiga víkja
- 6593 Byggðarreitur nr.
- ÍB Íbúðabyggð
- B Blönduð starfsemi, íbúðir, verslun, þjónusta
- SL Stofnun, leikskóli
- V Verslun
- L Opin leiksvæði og útivistarsvæði
- Opíð óbyggt svæði og umferðareyjar
- Gata
- Gangstétt
- Kvöð um aðkomu og lagnir í jörð
- ⇒ Akstursstefna

B	Blönduð starfsemi		
E	Einbýlishús	Hús-gerð	Fjöldi hæða
F	Fjölbýlishús	Fjöldi íbúða	Hámarks þakhalli
P	Parhús		
S	Stofnun		



ODDEYRI SUÐURHLUTI
REITUR 6592
DEILISKIPULAGSBREYTING 2011



Aðalskipulag Akureyrar 2005 - 2018

Gildandi deiliskipulag og breytingar sem hafa verið gerðar á því:

Gildandi deiliskipulag fyrir suðuhluta Oddeyrar var samþykkt 4. febrúar 1997. Það skipulag ásamt greinargerð sem fylgir er í fullu gildi með þeim breytingum sem hér koma fram og í skipulagsákvæðum með breyttu deiliskipulagi.

Þegar hafa verið samþykktar eftirfarandi breytingar á gildandi deiliskipulagi:

Íðavellir leikskólalóð,	samþykkt 7. sept. 1999
Gránufélagsgata 26 - 28,	samþykkt 2. sept. 2003
Strandgata 19B og Lundargata 1	samþykkt 20. okt. 2009
Lundargata 17 og Fróðasund 3,	samþykkt 22. des 2009
Gránufélagsg. 23, Norðurg. 11 og 13,	samþykkt 7. sept. 2010

Deiliskipulag þetta var auglýst frá 2011 til 2011

Deiliskipulag þetta sem hlotið hefur meðferð samkvæmt 40. gr. skipulagslaga nr. 123/2010 var samþykkt í bæjarstjórn 2011

Akureyri þann 2011

Bæjarstjórnin á Akureyri

Auglýsing um deiliskipulagið var birt í B-deild stjórnartíðinda þann 2011

arkitektur.is
Hverfisgata 26 • 101 Reykjavík • sími 562 5020 • fax 562 5086
Kaupangi • 600 Akureyri • sími 462 6727 • fax 461 1507
netfang arkitektur.is@arkitektur.is http://www.arkitektur.is

Elin Kjartansdóttir	arkitekt	260355 4309
Gísli Jón Kristinnsson	arkitekt	261150 3369
Guðmundur Gunnarsson		
Guðrún F. Sigurðardóttir		
Haraldur Örn Jónsson		
Helga Benediktsdóttir		
Kristján Garðarsson		
Páll Tómasson	arkitekt	040656 2439

Dags. 25.03.2011

Mkv. A2 - 1:1000 A4 - 1:2000

kvarði

