


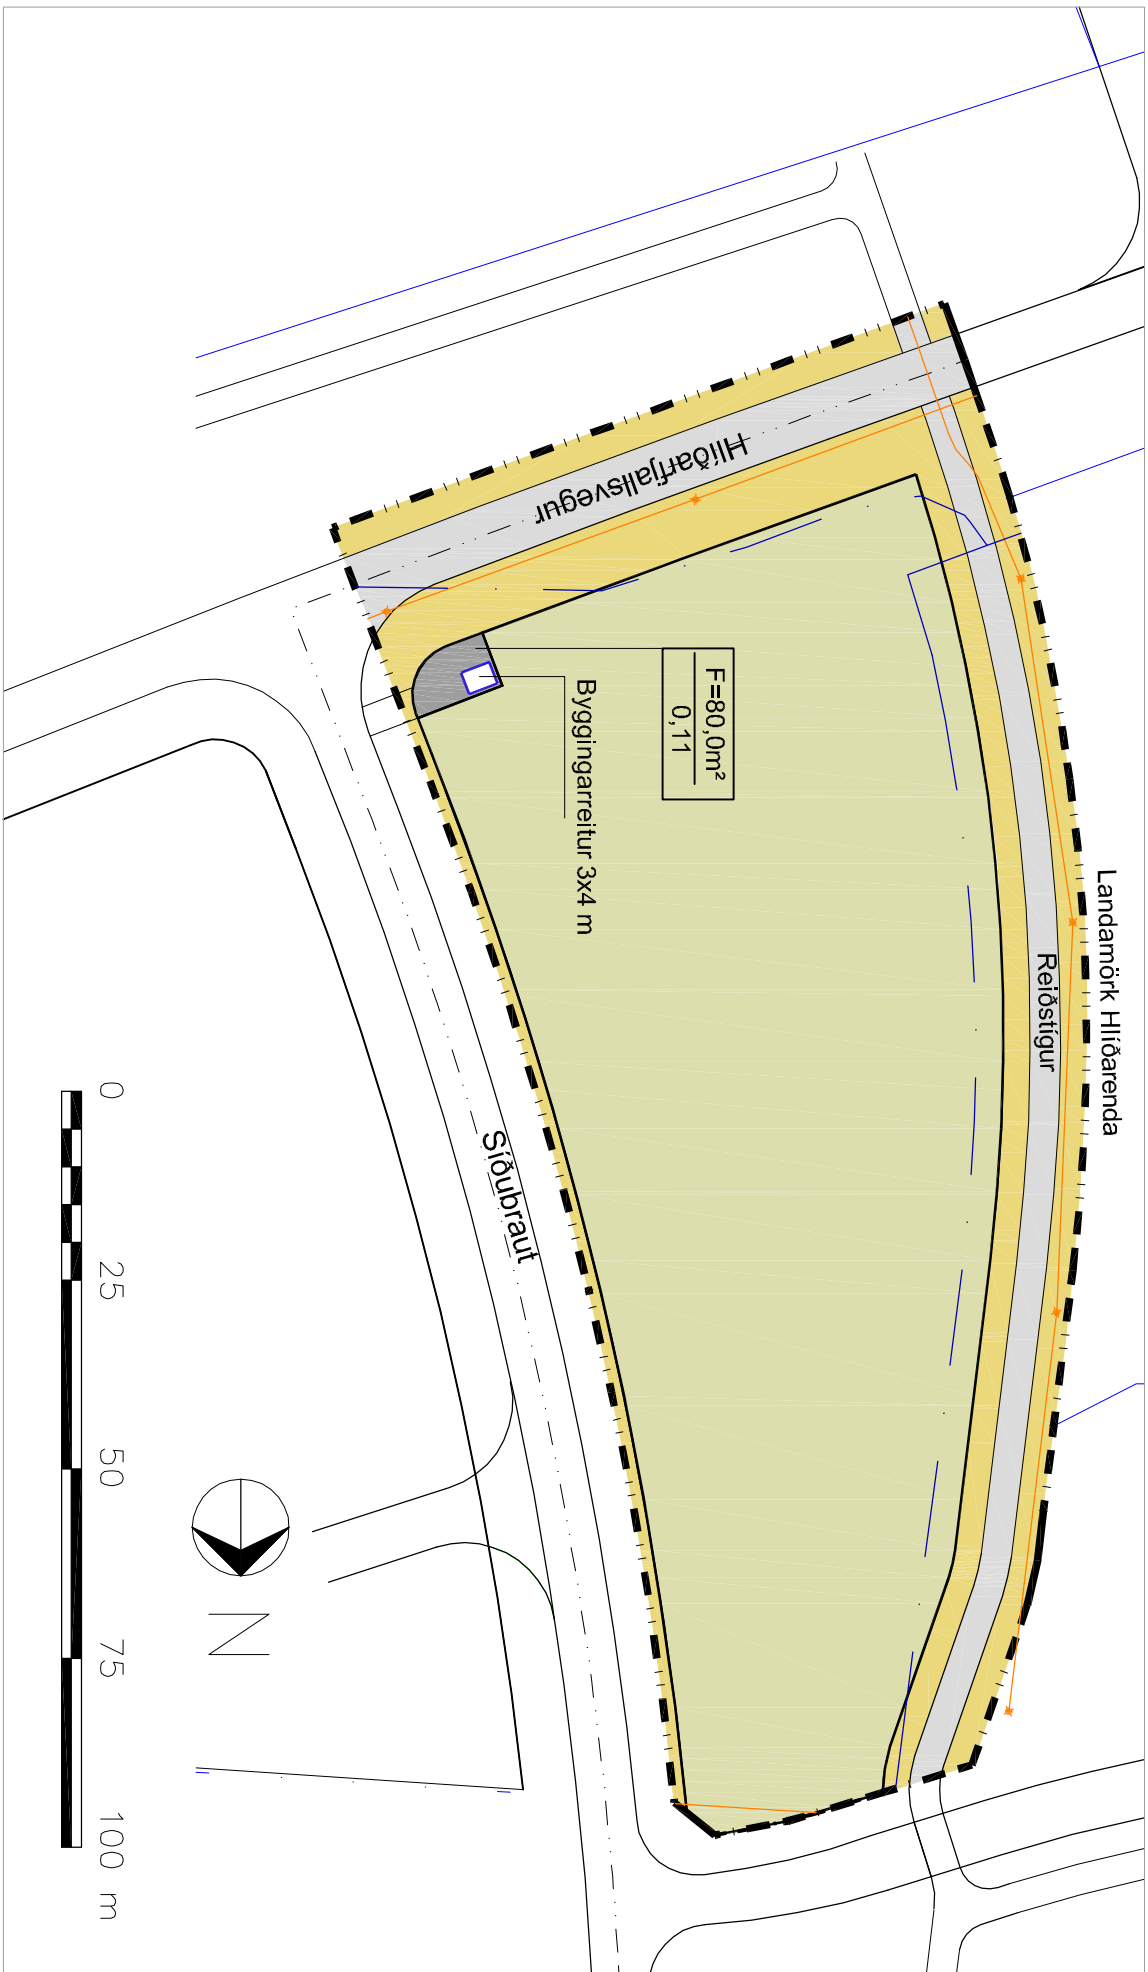

## SÍÐUBRAUT, TILLAGA AÐ DEILISKIPULAGI REITS 1.43.8 I (ASAK 2005-2018 m.s.b.)


### Greinargerð:

**Íngangur:** Tilgangurinn með þessu skipulagi er eingöngu að afmarka lóð fyrir dreifstöð Norðurorku. Vegna fyrirhugaðrar uppbyggingar iðnaðar við Rangárvelli og ákurstíðstöðasvæðis við Hlíðarfallisveg þarf Norðurorka að styrkja dreifkerfis rafmagn á svæðinu. Einnig hefur verið hugað að mögulegri aukinni notkun í Hlíðarfalli og á fristunda-, verslunar- og þjónustusvæði í Háloðund. Hluti af þessu verkefni Norðurorku er að reisa nýja dreifstöð. Engar aðrar byggingar eru fyrirhugaðar á svæðinu. Meðgíforsendur deiliskipulagsins liggja fyrir í Aðalskipulagi Akureyrar 2005-2018 og telur skipulagsnefnd því ekki þörf á sérstakri skipulagslýsingu sbr. 3. mgr. 40. Gr. skipulagslaga nr. 123/2010. Í aðalskipulagi er gert ráð fyrir iðnaðarsvæði undir lóð dreifstöðannar auk reiðleiðar, gatna og lagna á svæðinu.

**Skipulagssvæðið:** Skipulagssvæðið hefur landfræðilega afmörkun og nær yfir mun stærra svæði er lóð Norðurorku. Í aðalskipulagi Akureyrar 2005-2018 er svæðið skilgreint í heild sem óbyggt svæði. Jafnhliða deiliskipulagsferlinu verða gerðar aðalskipulagsbreytingar og reiturinn fær greininum 1.43.8 I Skipulagsmörk í norðri og austri mðast við mörk deiliskipulags *Hlíðarholi, hesthúsahverfi*. Í austri eru þau 9 m vestan miðlínu Stóubrautar en í norðri eru þau 5 m sunnan við suðurkant vegar að hesthúsahverfinu. Í suðri fylgja skipulagsmörk einnig deiliskipulagi hesthúsahverfisins og eru 7,75 m sunnan við miðlínu Hlíðarfallisvegjar. Í vestri eru skipulagsmörk dregin 3,5 m vestan við vesturkant reiðstígs og ná að landamörkum Hlíðarendra að mestum hluta, að öðru leyti fylgja þau reiðstígi í sömu fjarlægð.

**Staðhættir:** Skipulagssvæðið er á gömlu grónu túni sem í seinni tíð hefur verið notað sem beitarlend fyrir hross. Um vestanvert skipulagssvæðið liggur 4 m breiður málborinn reiðstígur. Undirgöng liggja undir Hlíðarfallisveg. Um svæðið liggur stöfn- og dreifistögn fyrir kalt vatn og ljósastrengir fyrir gömlusöngu. Engar skráðar formnirjar eru á svæðinu.

**Umhverfisþættir:** Lítil mengunaraætla stafar frá dreifistöðinni, en mengunarauldandi efni í henni eru SF6 gastegund í lokuðu kerfi og spennala. Sérstök olíugljöðra er í stöðinni ef um olíuleka frá spennum yrði að ræða en annars er farið eftir öryggisatriðum skv. IST 170/2005 fyrir *Háspennuvirki fyrir ríðspennu yfir 1 kV*.

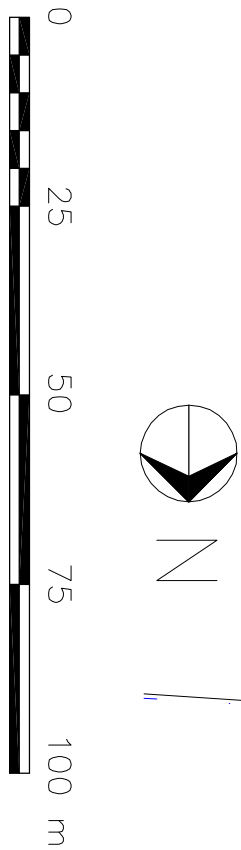

#### Afmörkun lóðar:

Lóðin er á gatanumótum norðan Hlíðarfallisvegjar og vestan Stóubrautar. Stærð hennar er ca 80,0 m<sup>2</sup> og hún tengist gatakerfi Akureyrar með 4 m breiðum aktærum stígi frá Stóubraut. Hnitpunktur norð-vestur horns lóðar er (X,Y) 539089,2, 575662,42. Frá þessum punkti eru dregin lóðarmörk með línun annars vegar hornrétt á Hlíðarfallisveg og hins vegar hornrétt á Stóubraut.

#### Byggingarreitir:

Byggingarreiturn er 3,0 x4,0 m.

#### Húsagerð:

Væntanlegt hús er staðlað einingahús fyrir dreifistöðvar, grunnflatur 2,4x3,4 m og mesta hæð 2,25 m yfir gólfkóta.

#### Nýtingarhlutfall:


Hámarks nýtingarhlutfall á lóð er 0,11

#### Kvaðir:

Lóðarnafi skal kosta gerð aðkomustígs að lóðinni og vera í samræði við framkvæmdadeild Akureyrar við framkvæmdina.

#### Aðmenn atriðið:

Um byggingar og mannvirki á lóðinni glíða öll ákvæði laga og reglugerða sem við eiga s.s. skipulagslög, lög um mannvirki, skipulagsreglugerð, lög um brunavarnir, íslenskir staðlar eftir því sem við á og önnur þau lög og reglugerðir sem viðkomandi byggingar og mannvirki heyrja undir.

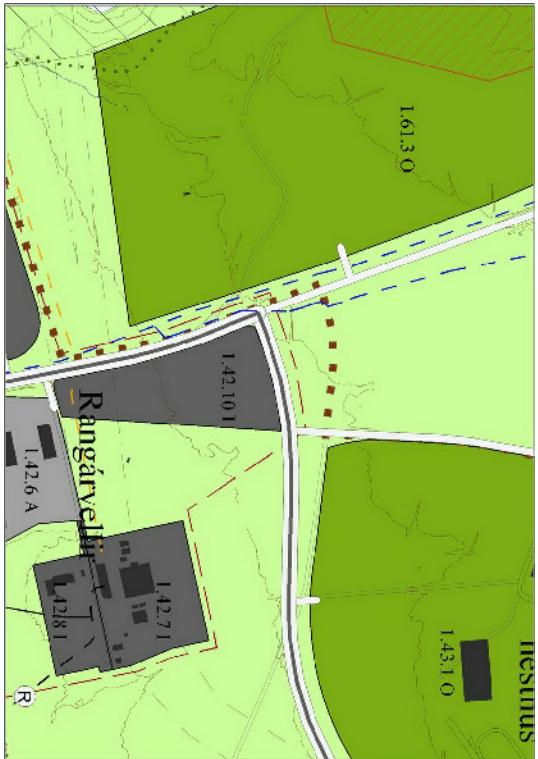

## ADALSKIPULAG AKUREYRAR 2005-2018 MKV.: 1:10.000

### SKÝRINGAR:

|                                                |                                                   |
|------------------------------------------------|---------------------------------------------------|
| <div><div>F=80,0 m²</div><div>0,11</div></div> | Lóðarstærð í fermetrum                            |
| <div><div></div><div></div></div>              | Nýtingarhlutfall                                  |
| <div><div></div><div></div></div>              | Mörk skipulagssvæðis.                             |
| <div><div></div><div></div></div>              | Lóðarmörk                                         |
| <div><div></div><div></div></div>              | Byggingarreitir, nánar skilgreindur í greinargerð |
| <div><div></div><div></div></div>              | Óbyggt svæði                                      |
| <div><div></div><div></div></div>              | Götur og reiðstígar                               |
| <div><div></div><div></div></div>              | Helgunarsvæði gatna og stíga                      |
| <div><div></div><div></div></div>              | Landamörk                                         |
| <div><div></div><div></div></div>              | Kaldavatslagirnir (Stöfn og dreifilagnir)         |
| <div><div></div><div></div></div>              | Ljósastrengir                                     |

Deiliskipulag þetta, sem sem fengið hefur meðferð skv. 41. gr

skipulagslaga nr. 123/2010, var auglýst

frá \_\_\_\_\_ til \_\_\_\_\_

og samþykkt í skipulagsnefnd \_\_\_\_\_ 2011

og í bæjarstjórn Akureyrar \_\_\_\_\_ 2011

Bæjarstjórnin á Akureyri

B-deild

## SÍÐUBRAUT - DEILISKIPULAG Á REIT 1.43.8 I - TILLAGA

|                                                                                        |     |
|----------------------------------------------------------------------------------------|-----|
| DEILISKIPULAGSUPPDRATTUR                                                               |     |
| Mælikvæði: 1:1000, 1:10000                                                             |     |
| Dags: 07.04.2011                                                                       |     |
| Blarni Reykjalin, arkitekt og byggingartæknifræðingur (070149-3469)                    | 101 |
| Arkitektúr og ráðgjöf ehf., Kaupangí v/Mýrarveg, 600 Akureyri, símar: 462 6070861 4456 |     |