



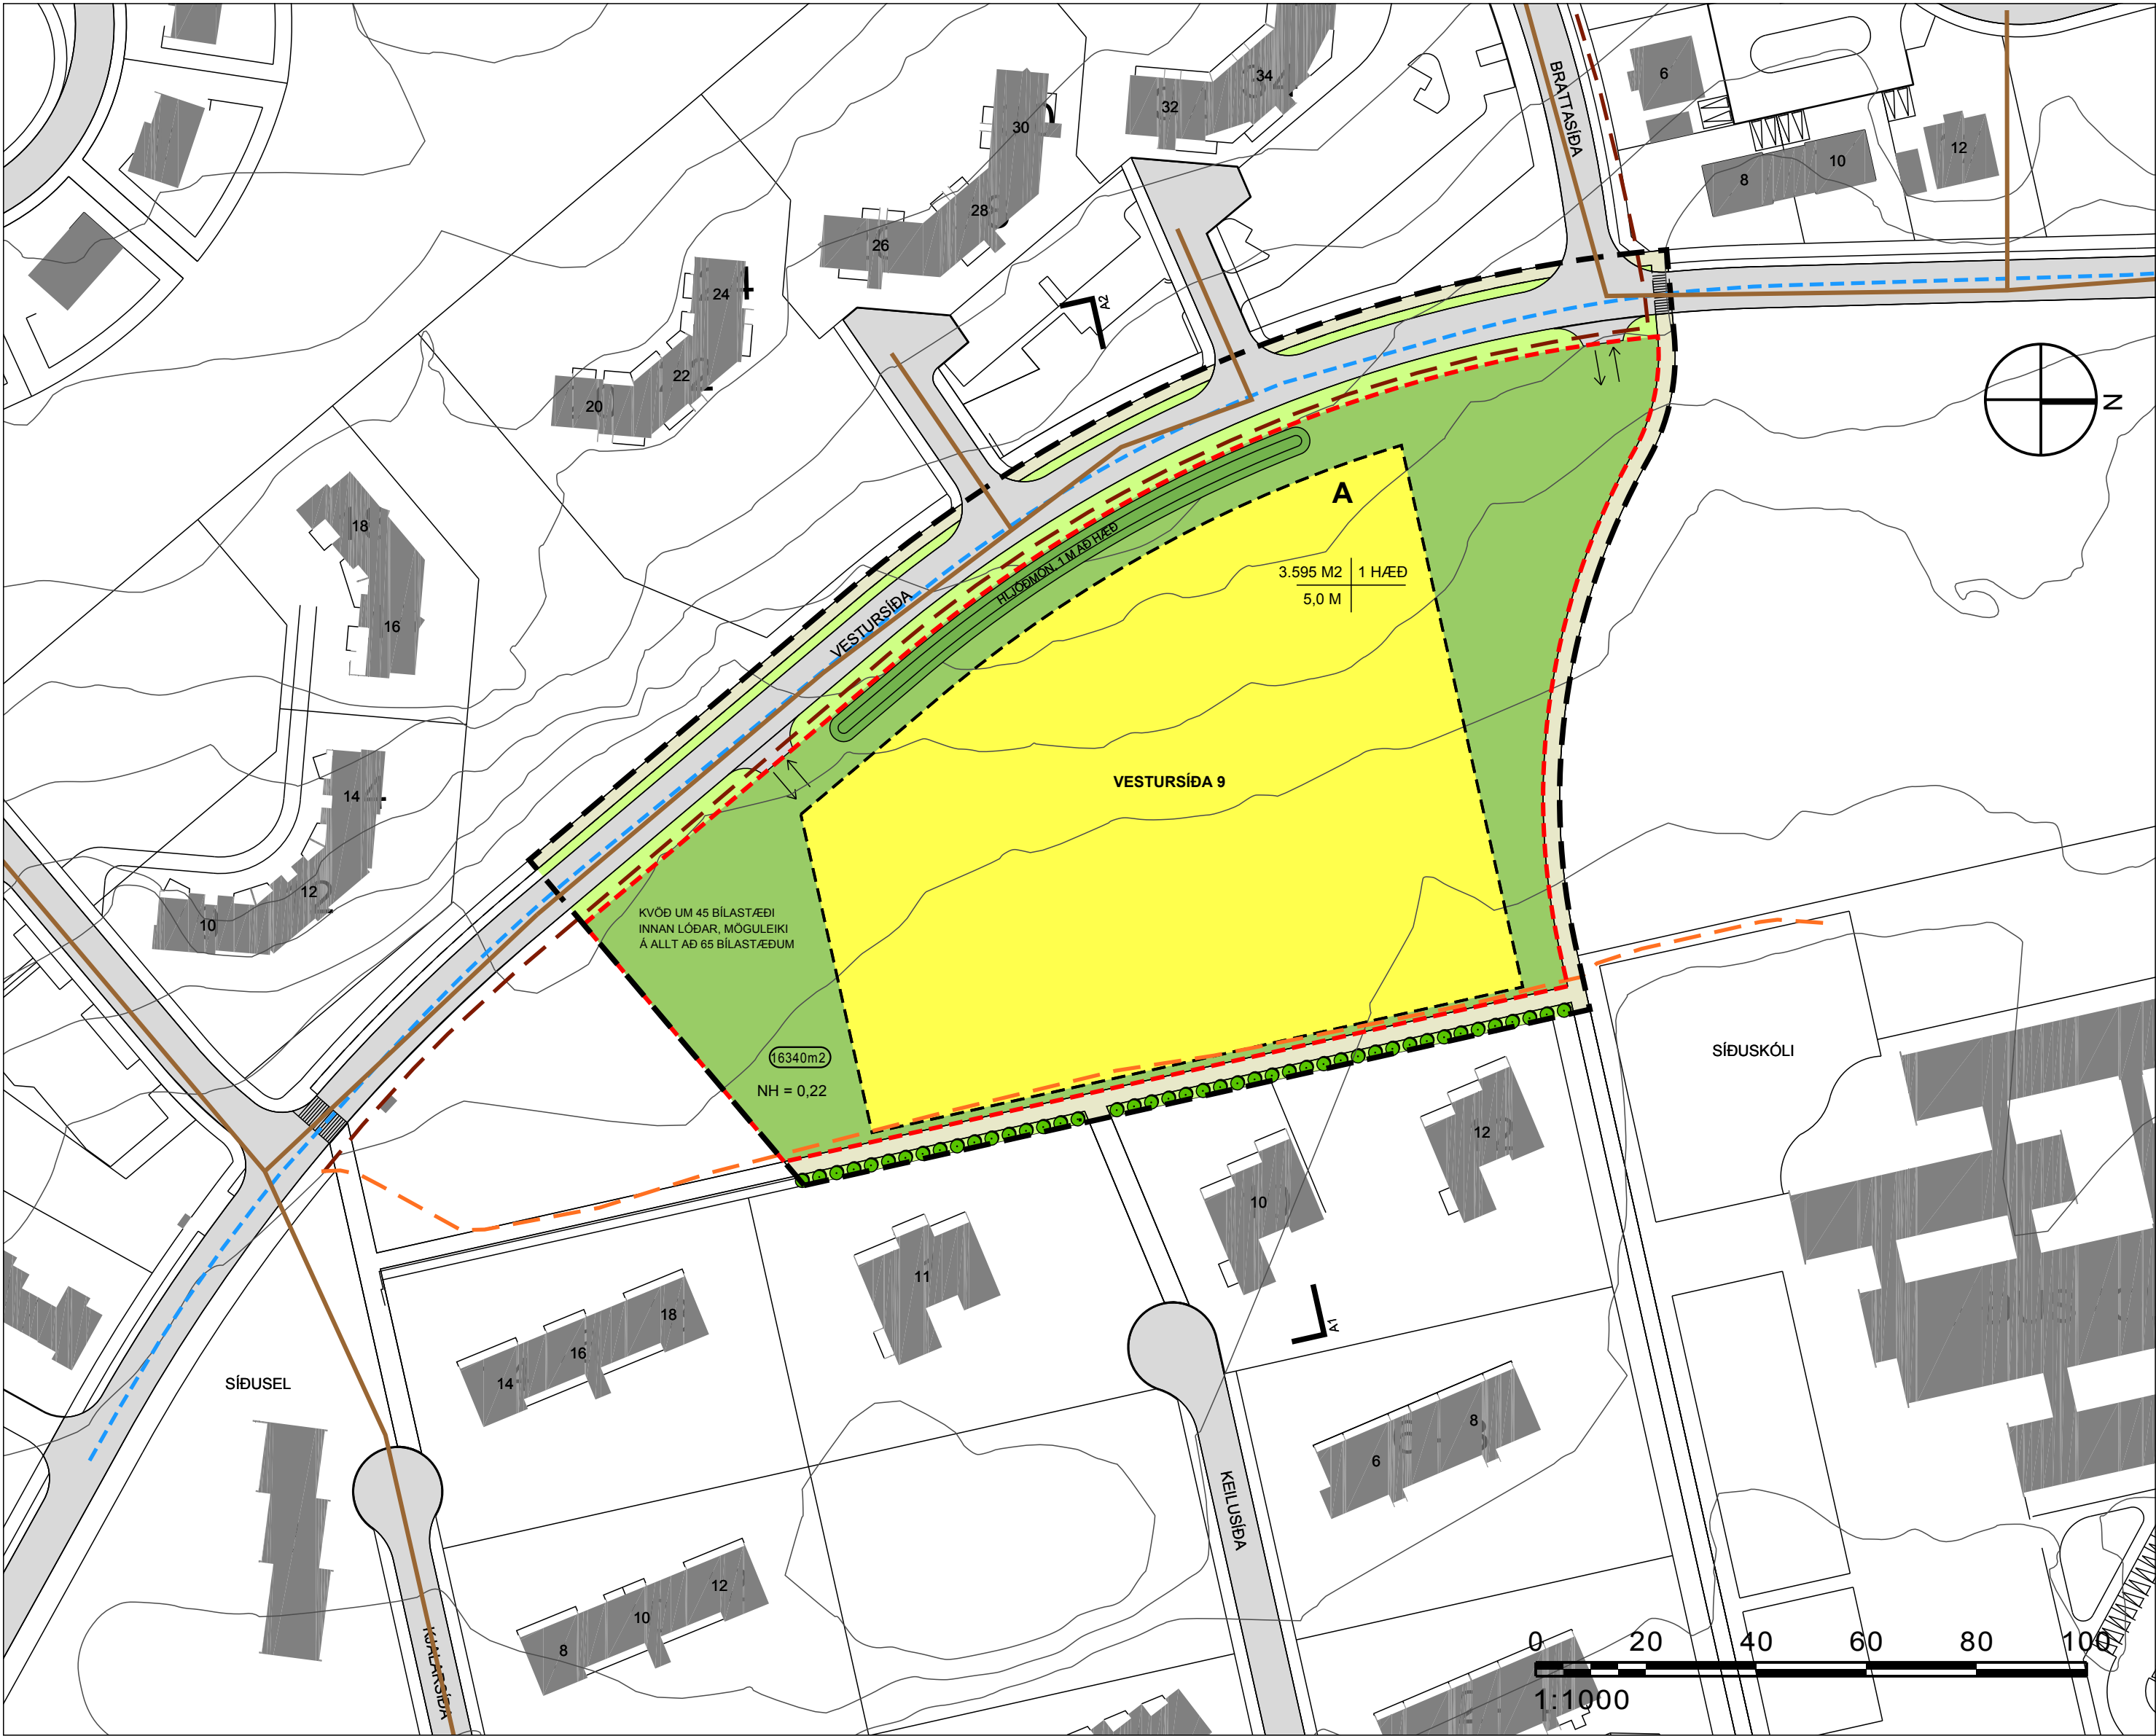

DEILISKIPULAG 1:1000

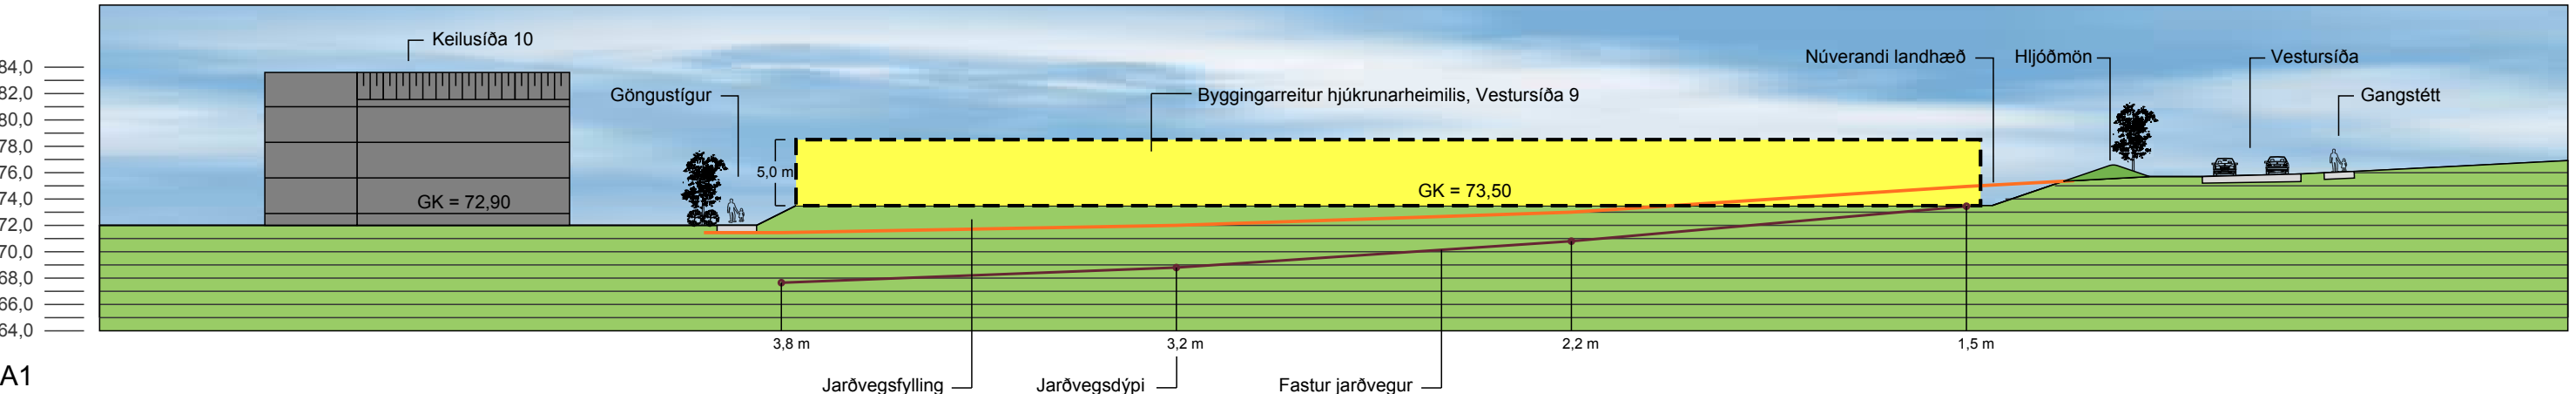

A1


SNÍÐ 1:500, AÐEINS TIL SKÝRINGAR

SKÝRINGAR

- MÖRK SKIPULAGSSVÆÐIS
- LÖÐARMÖRK
- BYGGINGARREITUR
- A = HJÚKRUNARHEIMILI
- GÖTUR
- GÖNGUSTÍGAR / STÉTTAR
- GANGBRAUTIR
- HITAVEITULÖGN
- VATNSVEITULÖGN
- FRÁRENNSLISLÖGN
- LJÓSLEIDARI
- HLJÓDMÖN
- TRJÁGRÓÐUR
- LÖÐARSTÆRÐ
- NH NÝTINGARHLUTFALL

HEILDARSTÆRÐ	FJÖLDI HÆÐA
HÁMARKSHÆÐ	

SJÁ JAFNFRAMT MEDFYLGJANDI GREINARGERÐ OG SKIPULAGS- OG BYGGINGARSKILMÁLA, DAGSETT 14.10.2010

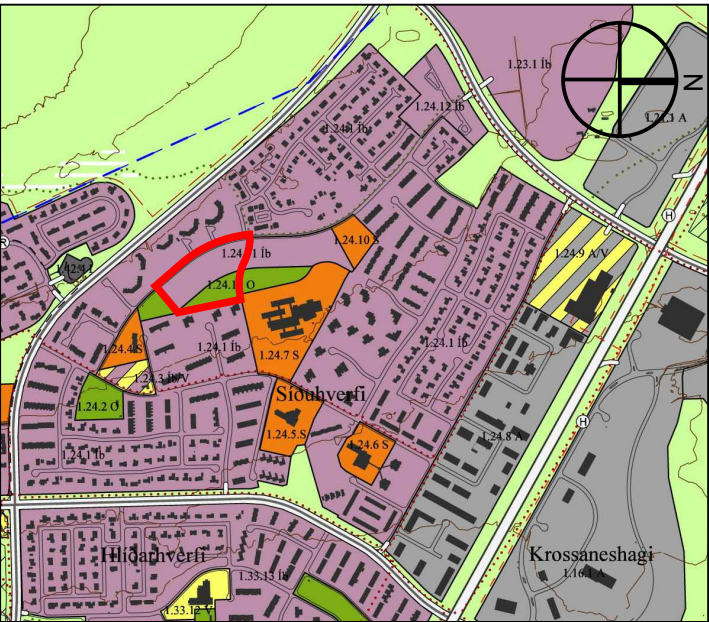

ADALSKIPULAG AKUREYRAR 2005-2018

DEILISKIPULAG ÞETTA VAR SAMÞYKKT Í SKIPULAGSNEFND
AKUREYRAR ÞANN _____

TILLAGAN VAR AUGLÝST FRÁ _____ TIL _____

DEILISKIPULAG ÞETTA SEM AUGLÝST HEFUR VERIÐ SKV.
1. MGR. 25 GR. SKIPULAGS- OG BYGGINGARLAGA
NR. 73/1997 VAR SAMÞYKKT Í BÆJARSTJÓRN AKUREYRAR
ÞANN _____


BÆJARSTJÓRI AKUREYRAR

DEILISKIPULAG ÞETTA ÖÐLAÐIST GILDI MEÐ AUGLÝSINGU
Í B-DEILD STJÓRNARTÍÐINDA ÞANN _____

UNNIÐ FYRIR:
SKIPULAGSDEILD AKUREYRARBÆJAR

AKUREYRARBÆR - DEILISKIPULAG
HJÚKRUNARHEIMILI VIÐ VESTURSÍÐU 9
DEILISKIPULAGSUPPDRÁTTUR - TILLAGA

KVARÐI-A2:	1:1000 / 1:500	TEIKN NR:	
DAGS:	14.10.2010	HANNAÐ:	ÓMAR
SKRÁ:	10029-VESTURSÍÐA-PL.DWG	VERKNR:	10029

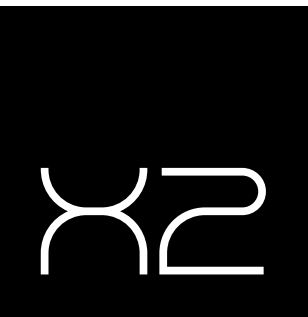

hönnun - skipulag

hofnarstræti 82 | 600 akureyri | 460 4440 | www.x2.is | x2@x2.is
ingvar ivarsson landslagsarkitekt flia | ómar ivarsson skipulagsfræðingur sffl
460 4442 | 663 5518 | ingvar@x2.is | 460 4441 | 663 0617 | omar@x2.is