




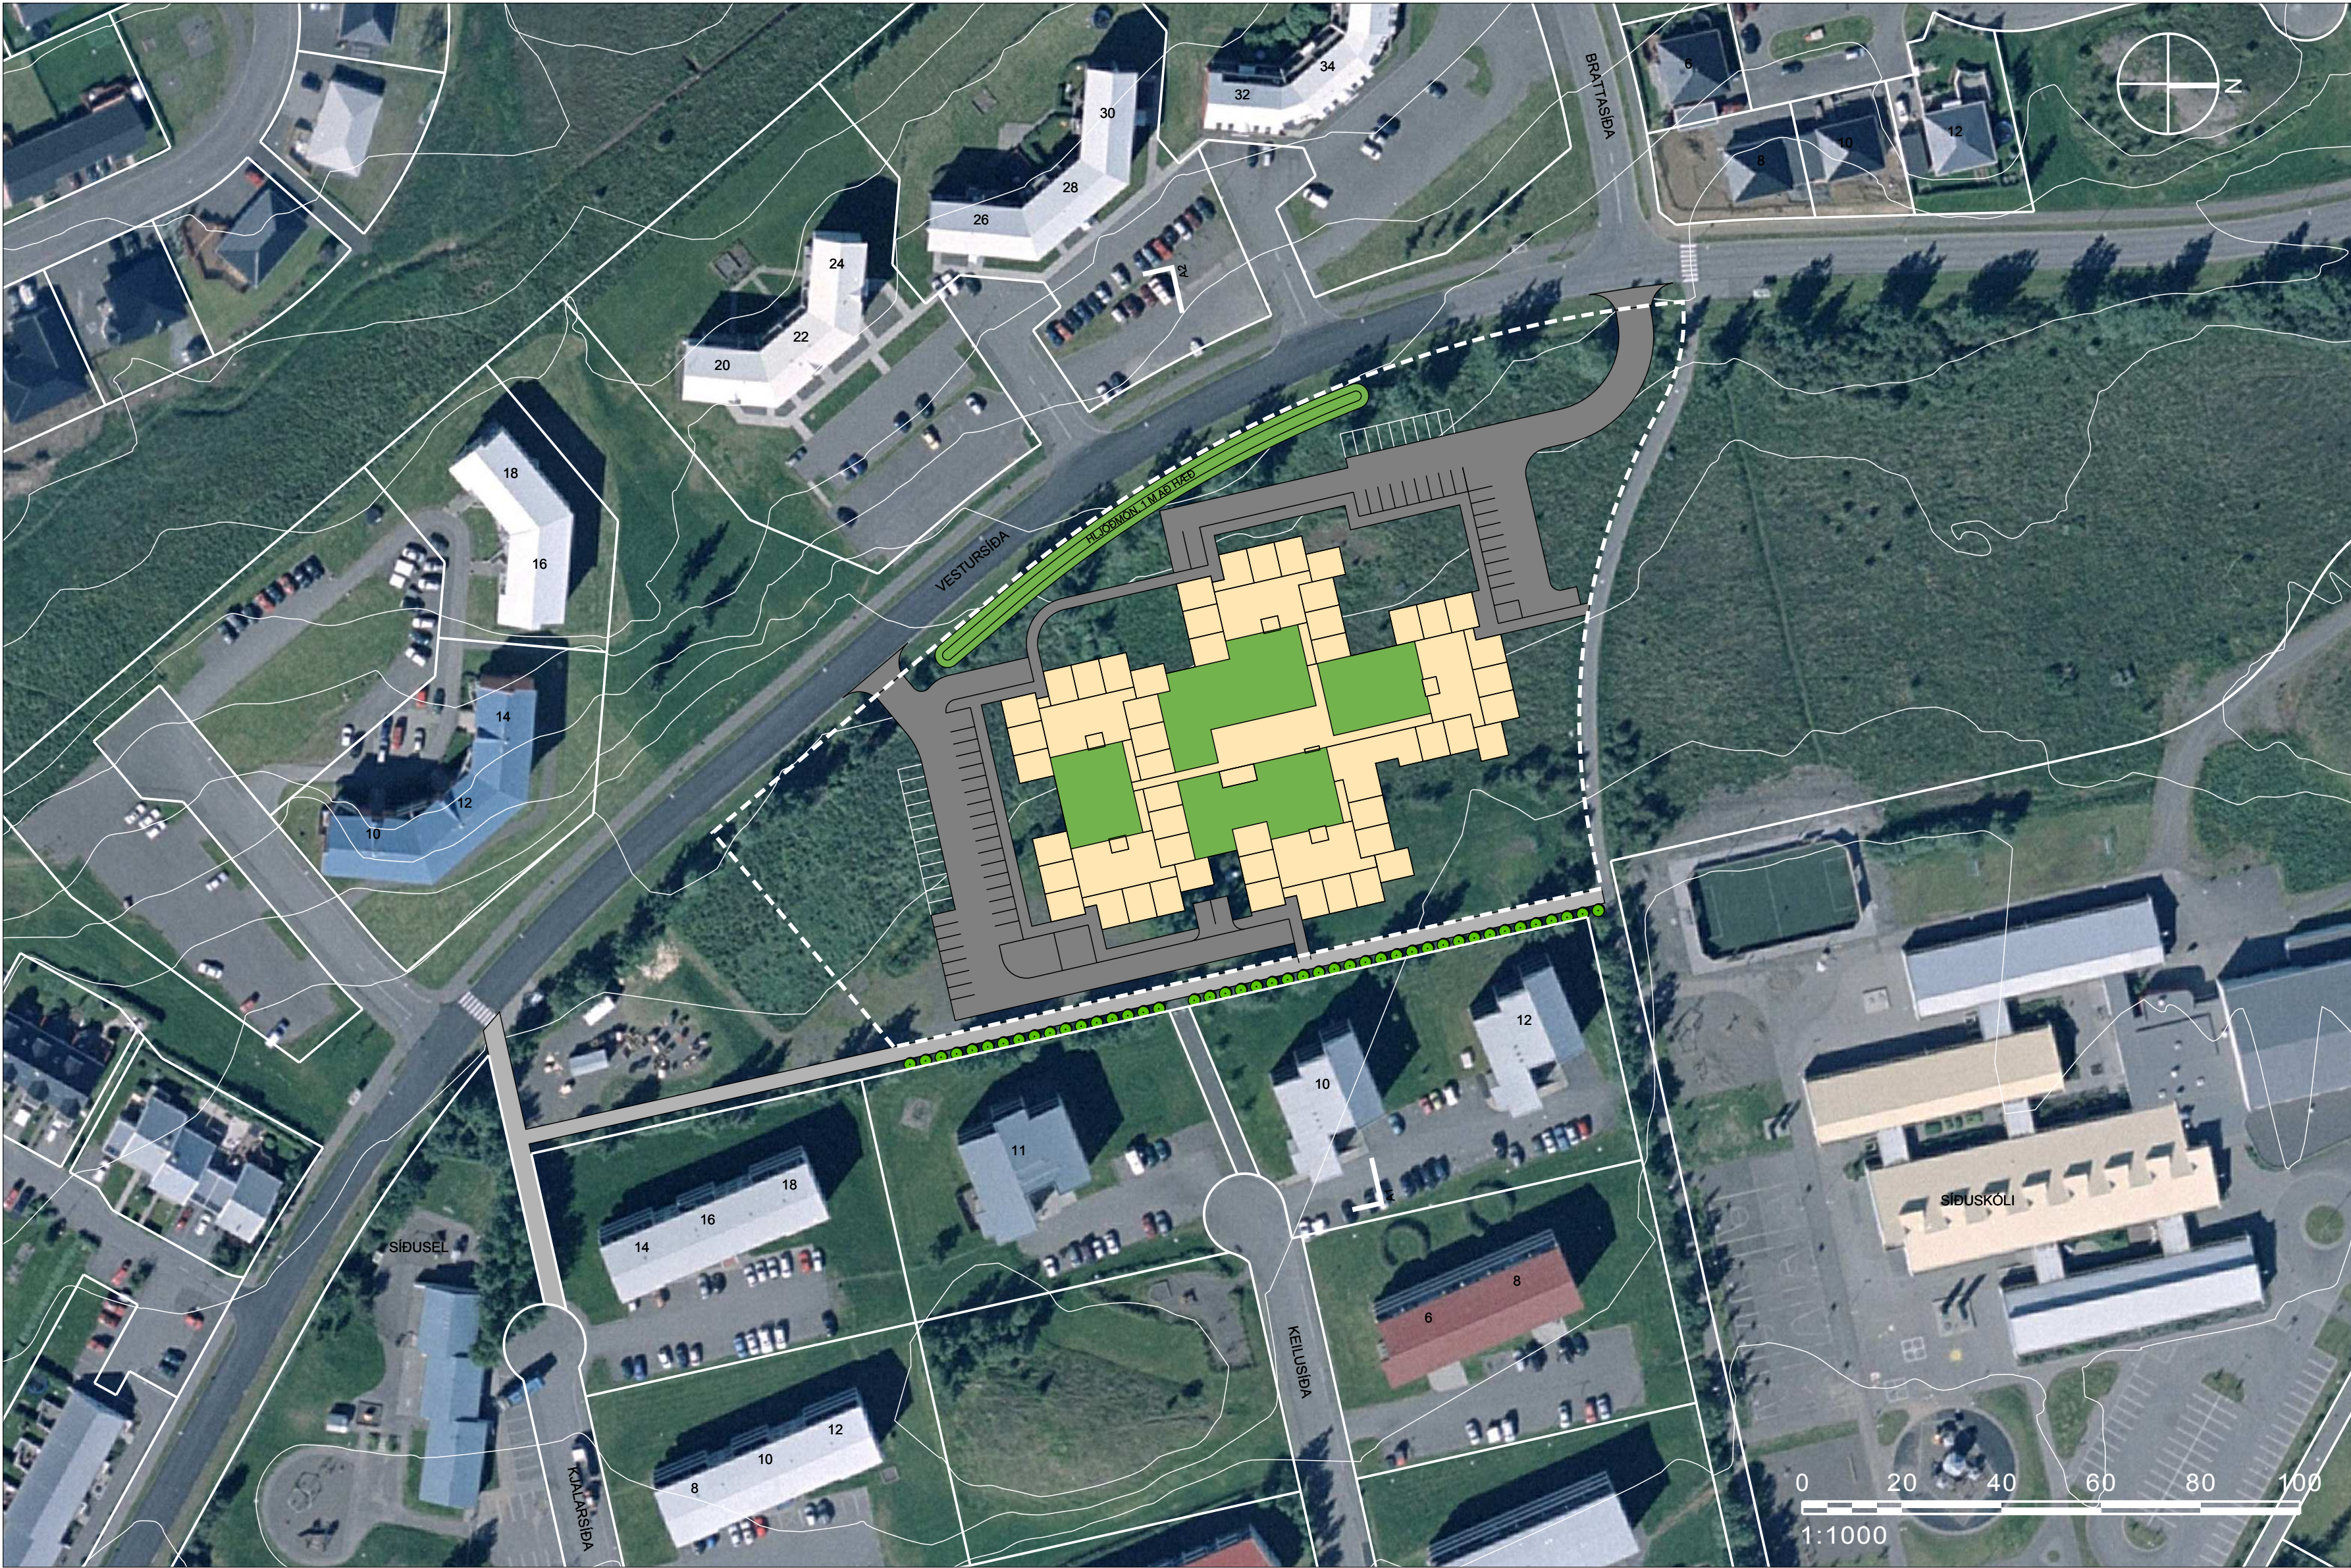

SKÝRINGARUPPDRATTUR 1:1000

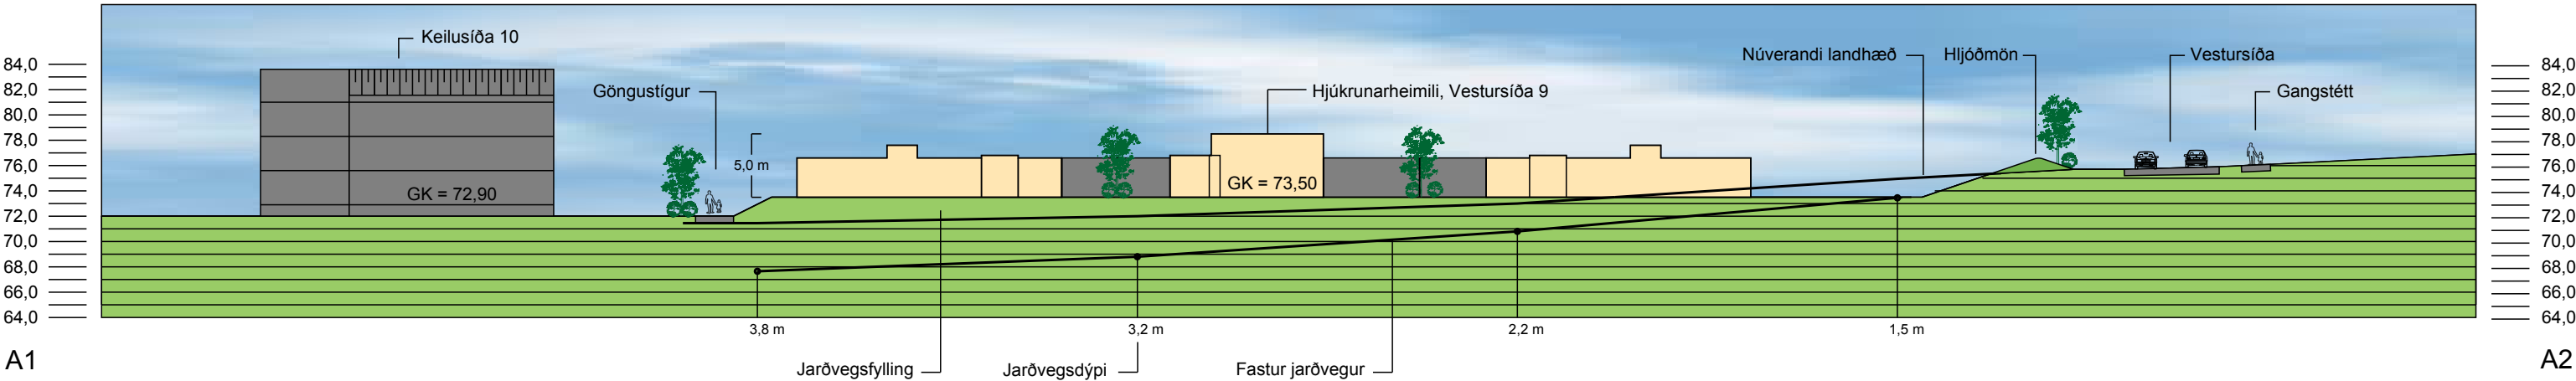

SNÍÐ 1:500, AÐEINS TIL SKÝRINGAR

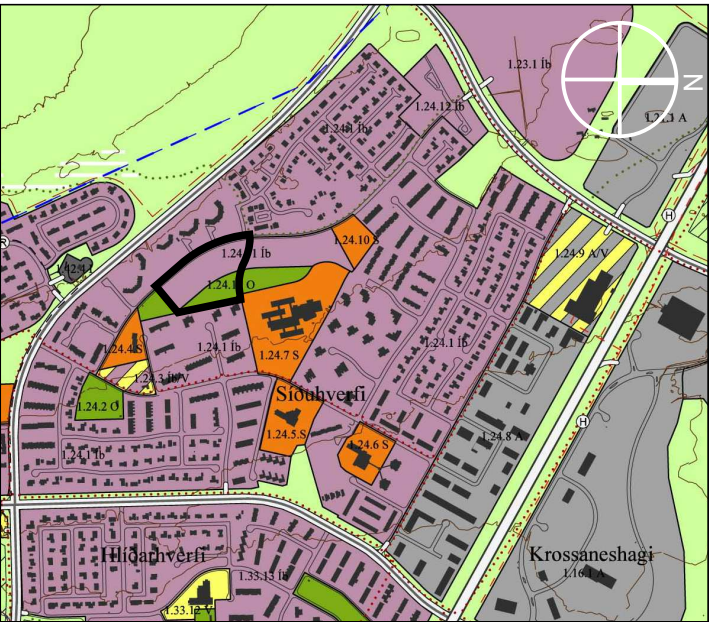


ADALSKIPULAG AKUREYRAR 2005-2018



UNNIÐ FYRIR:
SKIPULAGSDEILD AKUREYRARBÆJAR

AKUREYRARBÆR - DEILISKIPULAG
HJÚKRUNARHEIMILI VIÐ VESTURSÍÐU 9
SKÝRINGARUPPDRATTUR

KVARÐI-A2:	1:1000 / 1:500	TEIKN NR:	
DAGS:	14.10.2010	HANNAÐ:	ÓMAR
SKRÁ:	10029-VESTURSÍÐA-PL.DWG	VERKNR:	10029

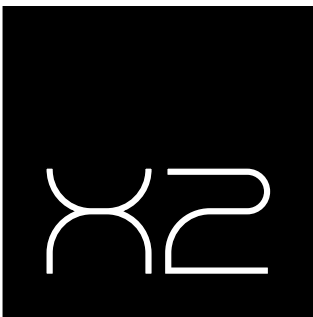

hönnun - skipulag

hofnarstræti 82 | 600 akureyri | 460 4440 | www.x2.is | x2@x2.is
ingvar ívarsson landslagsarkitekt flía | ómar ívarsson skipulagsfræðingur sffí
460 4442 | 663 5518 | ingvar@x2.is | 460 4441 | 663 0617 | omar@x2.is