


Hólatún - Leiksvæði

WEB MANEAGER

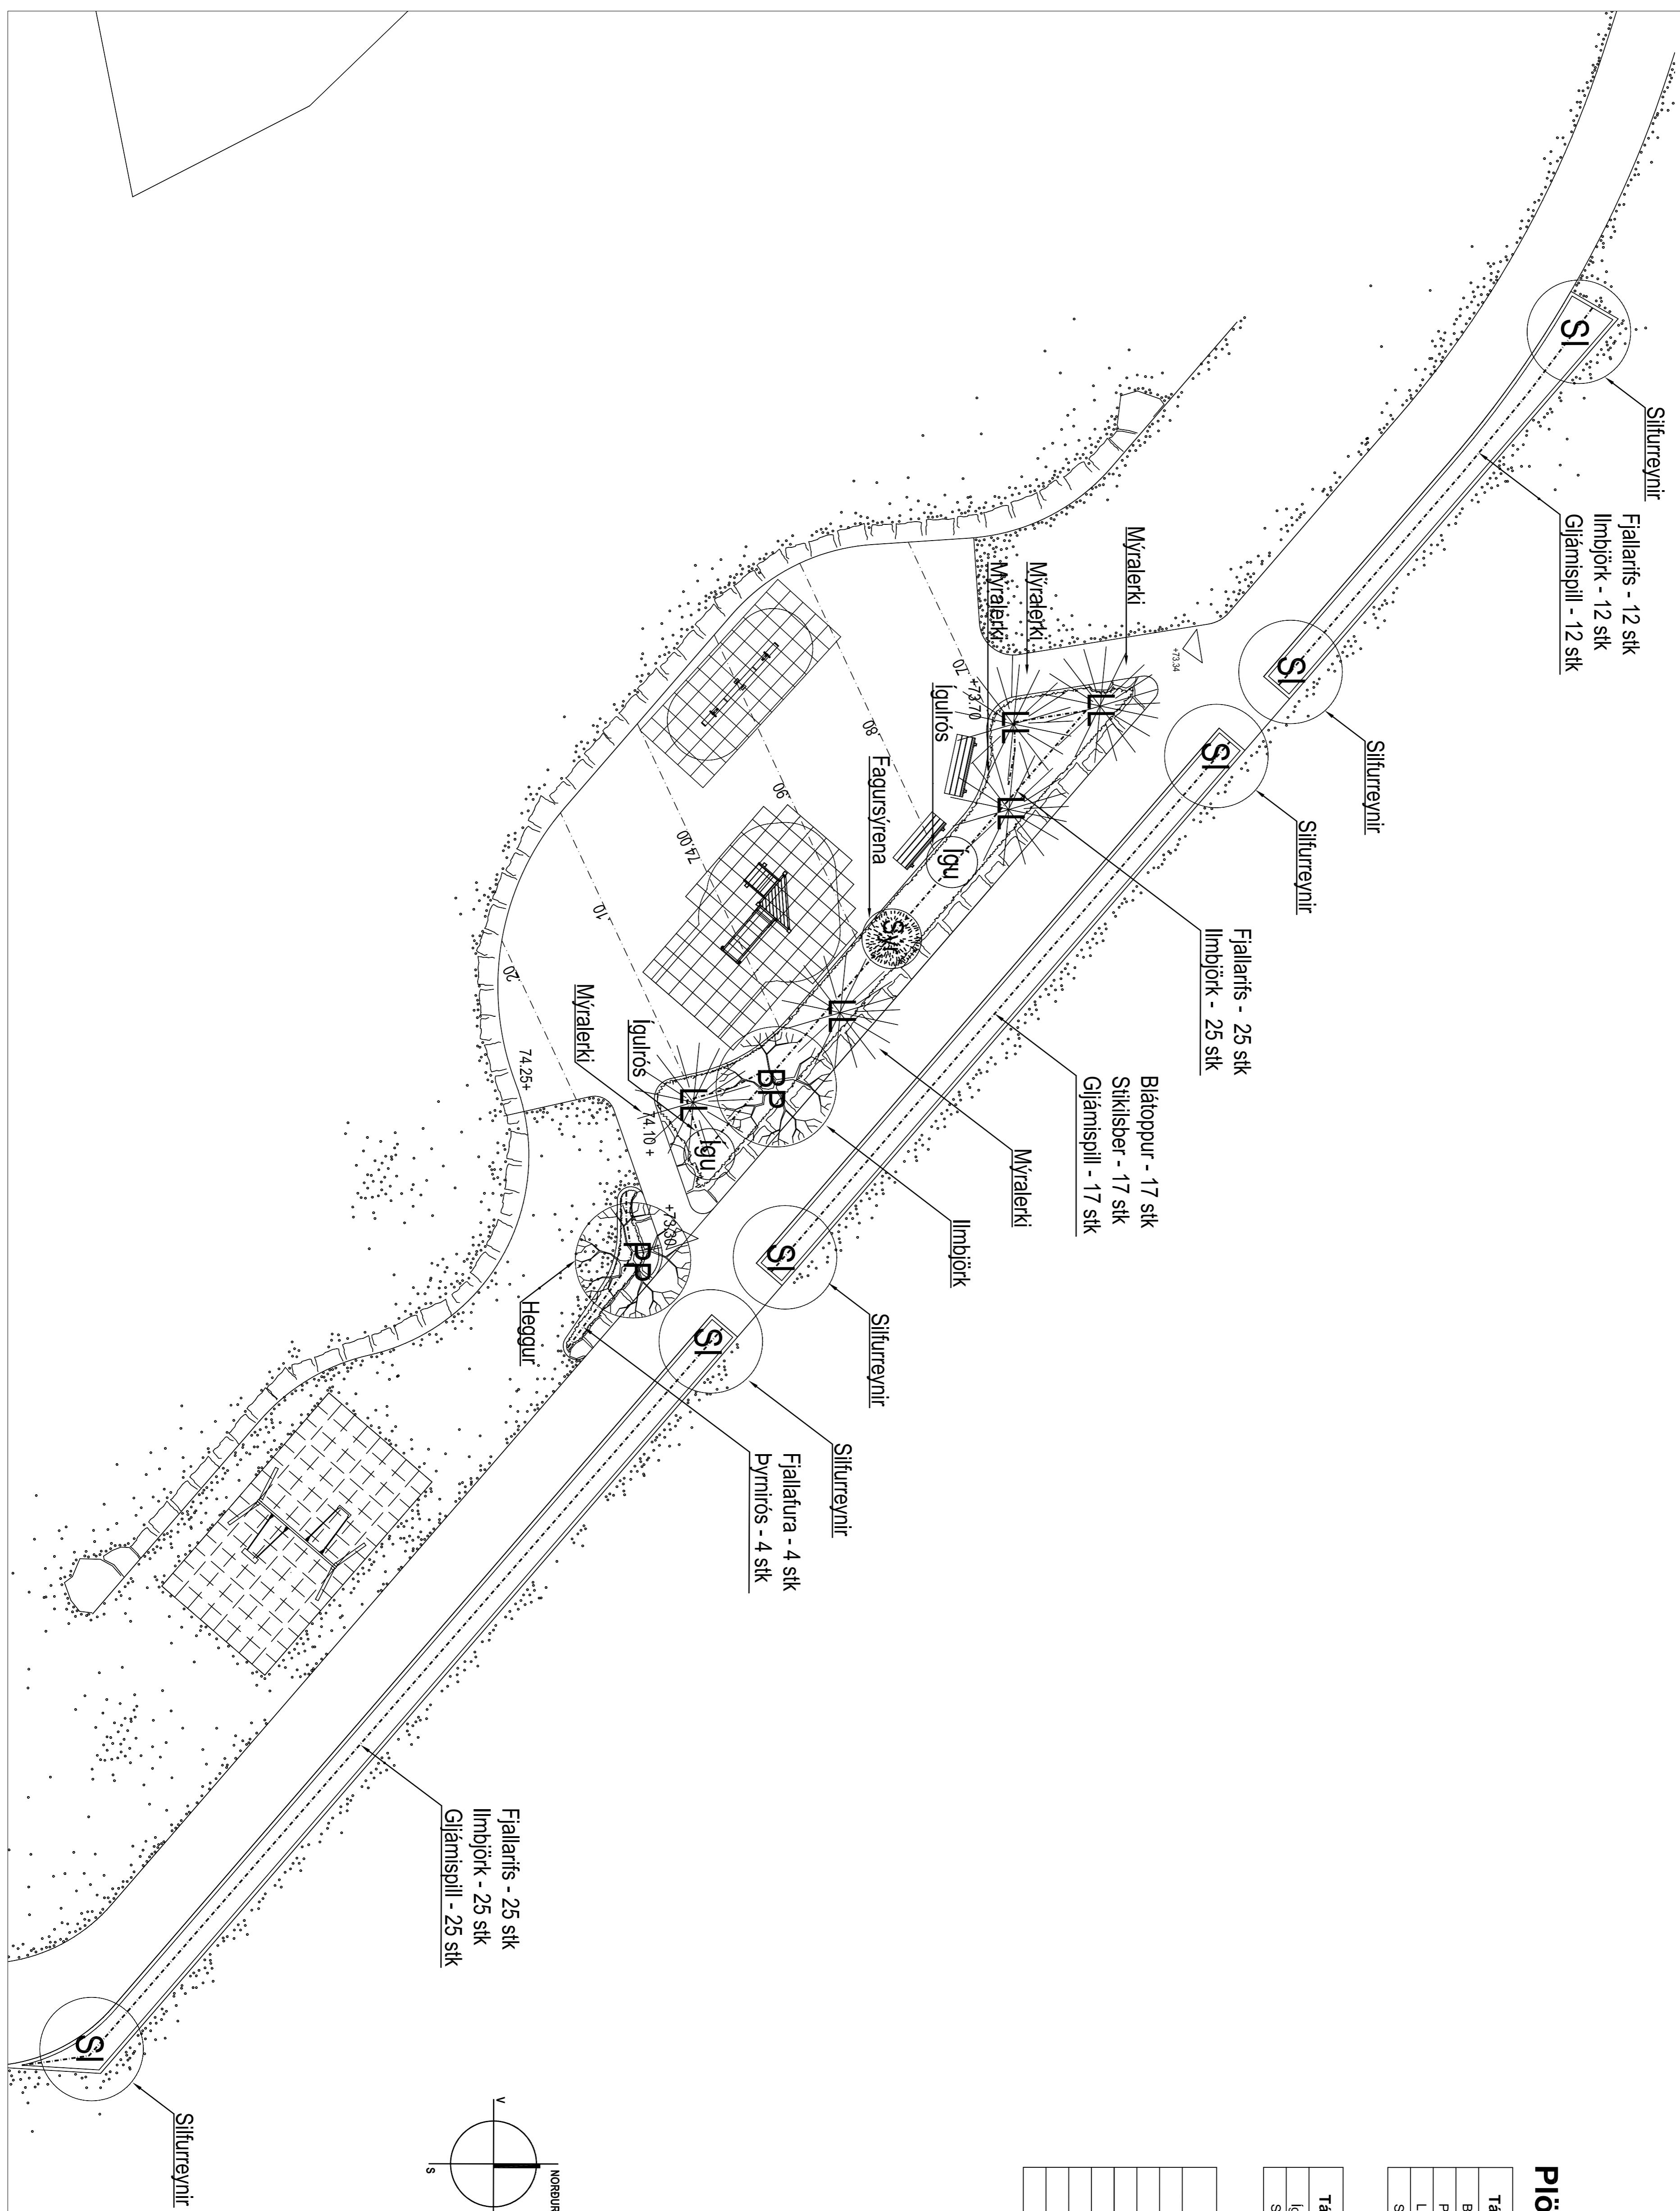

Plöntulist

TÁKN	TRÉ			
BP	Birki h. 150-176 sm*	<i>Betula pubescens</i>	stk	1
PP	Heggur h. 175-200 sm*	<i>Prunus padus</i>	stk	2
LL	Myralerki h. 100-125 sm*	<i>Larix laricina</i>	stk	5
SI	Silfurreynir h. 175-200 sm*	<i>Sorbus intermedia</i>	stk	6

* með uppbindingu

1

Hólatún- Endurgerð leik

Plöntuteikning

Mælkvarði 1:100	Hannar HGG, AS	Tekning nr. L-102
Dagsetning 23 september 2008	Breyfing Teiknað HGG, AS	Blaðstærð A2

TEKNINGUPPESSA MA EKKI AFRITA MEB NEINUM HÆTHI, ÁS HEUTA EBBA HELD AN SKRIFLEGS LEYFIS HOFUNDAR