


ORLOFSBYGGÐ NORÐAN KJARNALUNDAR - Gata Norðurljósanna, Gata Mánans og Gata Sólarinnar

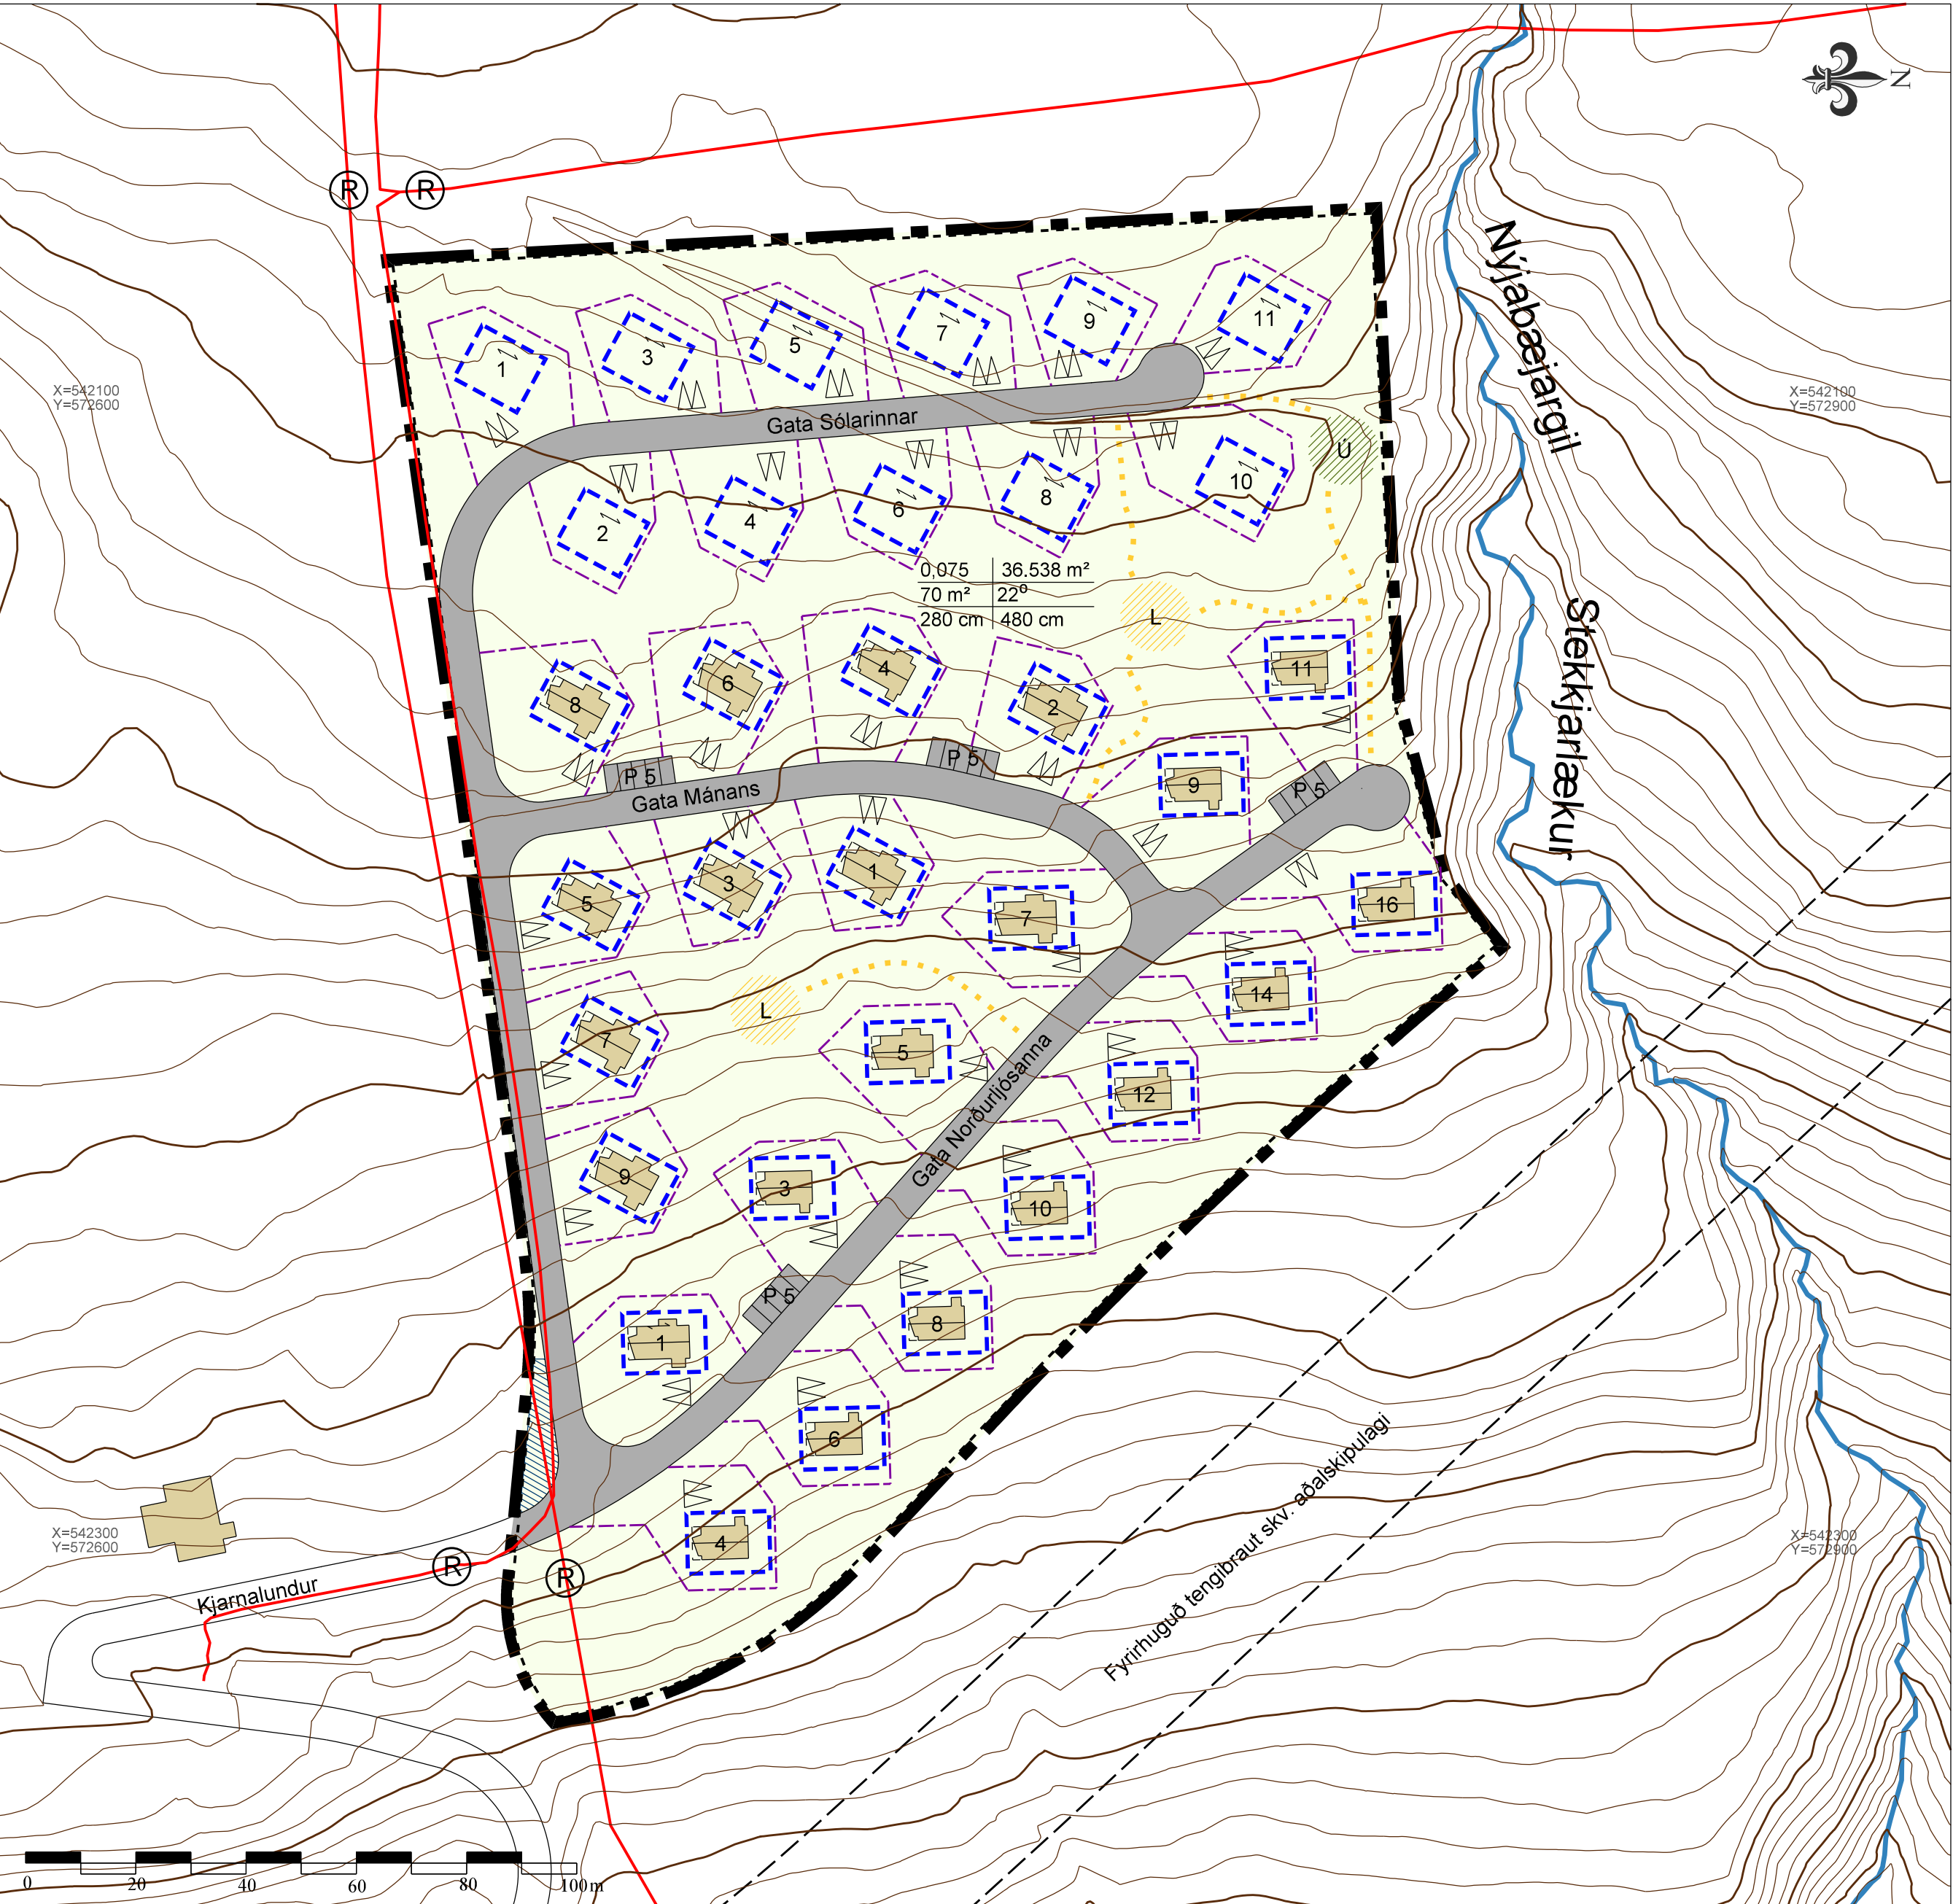

Deiliskipulagsuppráttur, mkv. 1:1.000

Grunnkort: Akureyrarbær, Loftmyndir ehf.
Hnitakerfi: Ísnet 93

Greinargerð og skýringaruppráttur
dags. 17. júlí 2013 er hluti deiliskipulagsins.

Gildistaka deiliskipulagsins var auglýst í
B-deild Stjórnartíðinda

- SKÝRINGAR
- Mörk skipulagssvæðis

Lóðamörk

Byggingarreitur

Mænisstefna

Mörk svæðis til einkaafnota

Bílastæði

Leiksvæði

Útsýnispallur

Göngustígar

Gata

Auka bílastæði

Svæði fyrir sorpgáma

Háspennustrengur

Núverandi hús

Hnit


Helgunarsvæði fyrirhugaðrar tengibrautar skv. aðalskipulagi

Ákvæði fyrir lóð og byggingarreiti:

Nýtingarhlutfall	Flatarmál lóðar
Hámarks flatarmál	Þakhalli
Vegg hæð	Mesta hæð

Deiliskipulag þetta sem auglýst var skv. 41. gr. skipulagslaga nr. 123/2010
frá _____ til _____
var samþykkt í bærarstjórn Akureyrar

bærarstjóri

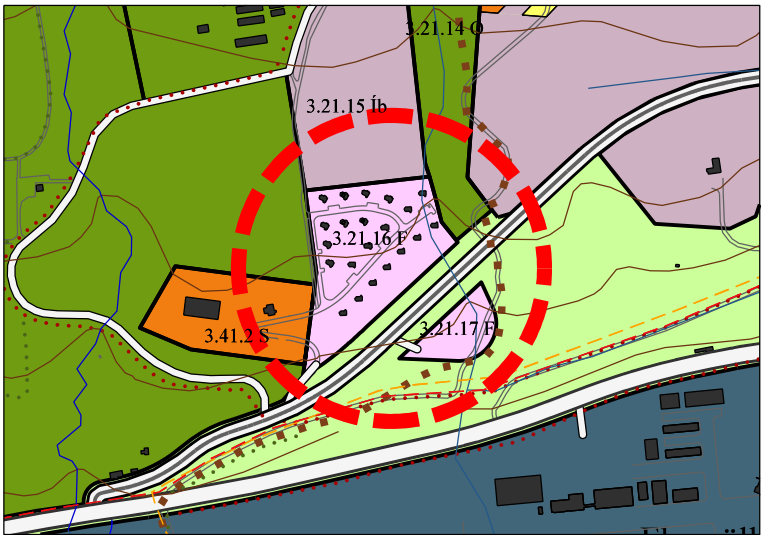

Aðalskipulag Akureyrar 2005-2018 m.s.br.
mkv. 1:10.000

Deiliskipulagstillaga



AKUREYRARBÆR
SKIPULAGSDEILD

TEIKNISTOFA ARKITEKTA		DEILISKIPULAG - TILLAGA	
GYLFI GUÐJÓNSSON OG FÉLAGAR ehf. arkitektar fái		FRISTUNDAÞYGGÐ VÍÐ KJARNASKÖG Gata Norðurljósanna, Gata Mánans og Gata Sólarinnar	VERK 13-140 BLAÐ
KAUPANGI VIMYRRAVEG 600 AKUREYRI SÍMÍ 461 5208 NETFANG: arni@nir.is www.teiknistofa.is			1
HANNAÐ	TEIKNAD	LF, ÁÓ	DAGS: 14.08.2013
KVARDI	1:1.000 I A2		BREYTT