Kjarnaskógur og Hamrar - deiliskipulag

Útivistarsvæði, tjaldsvæði og útilífsmiðstöð skáta

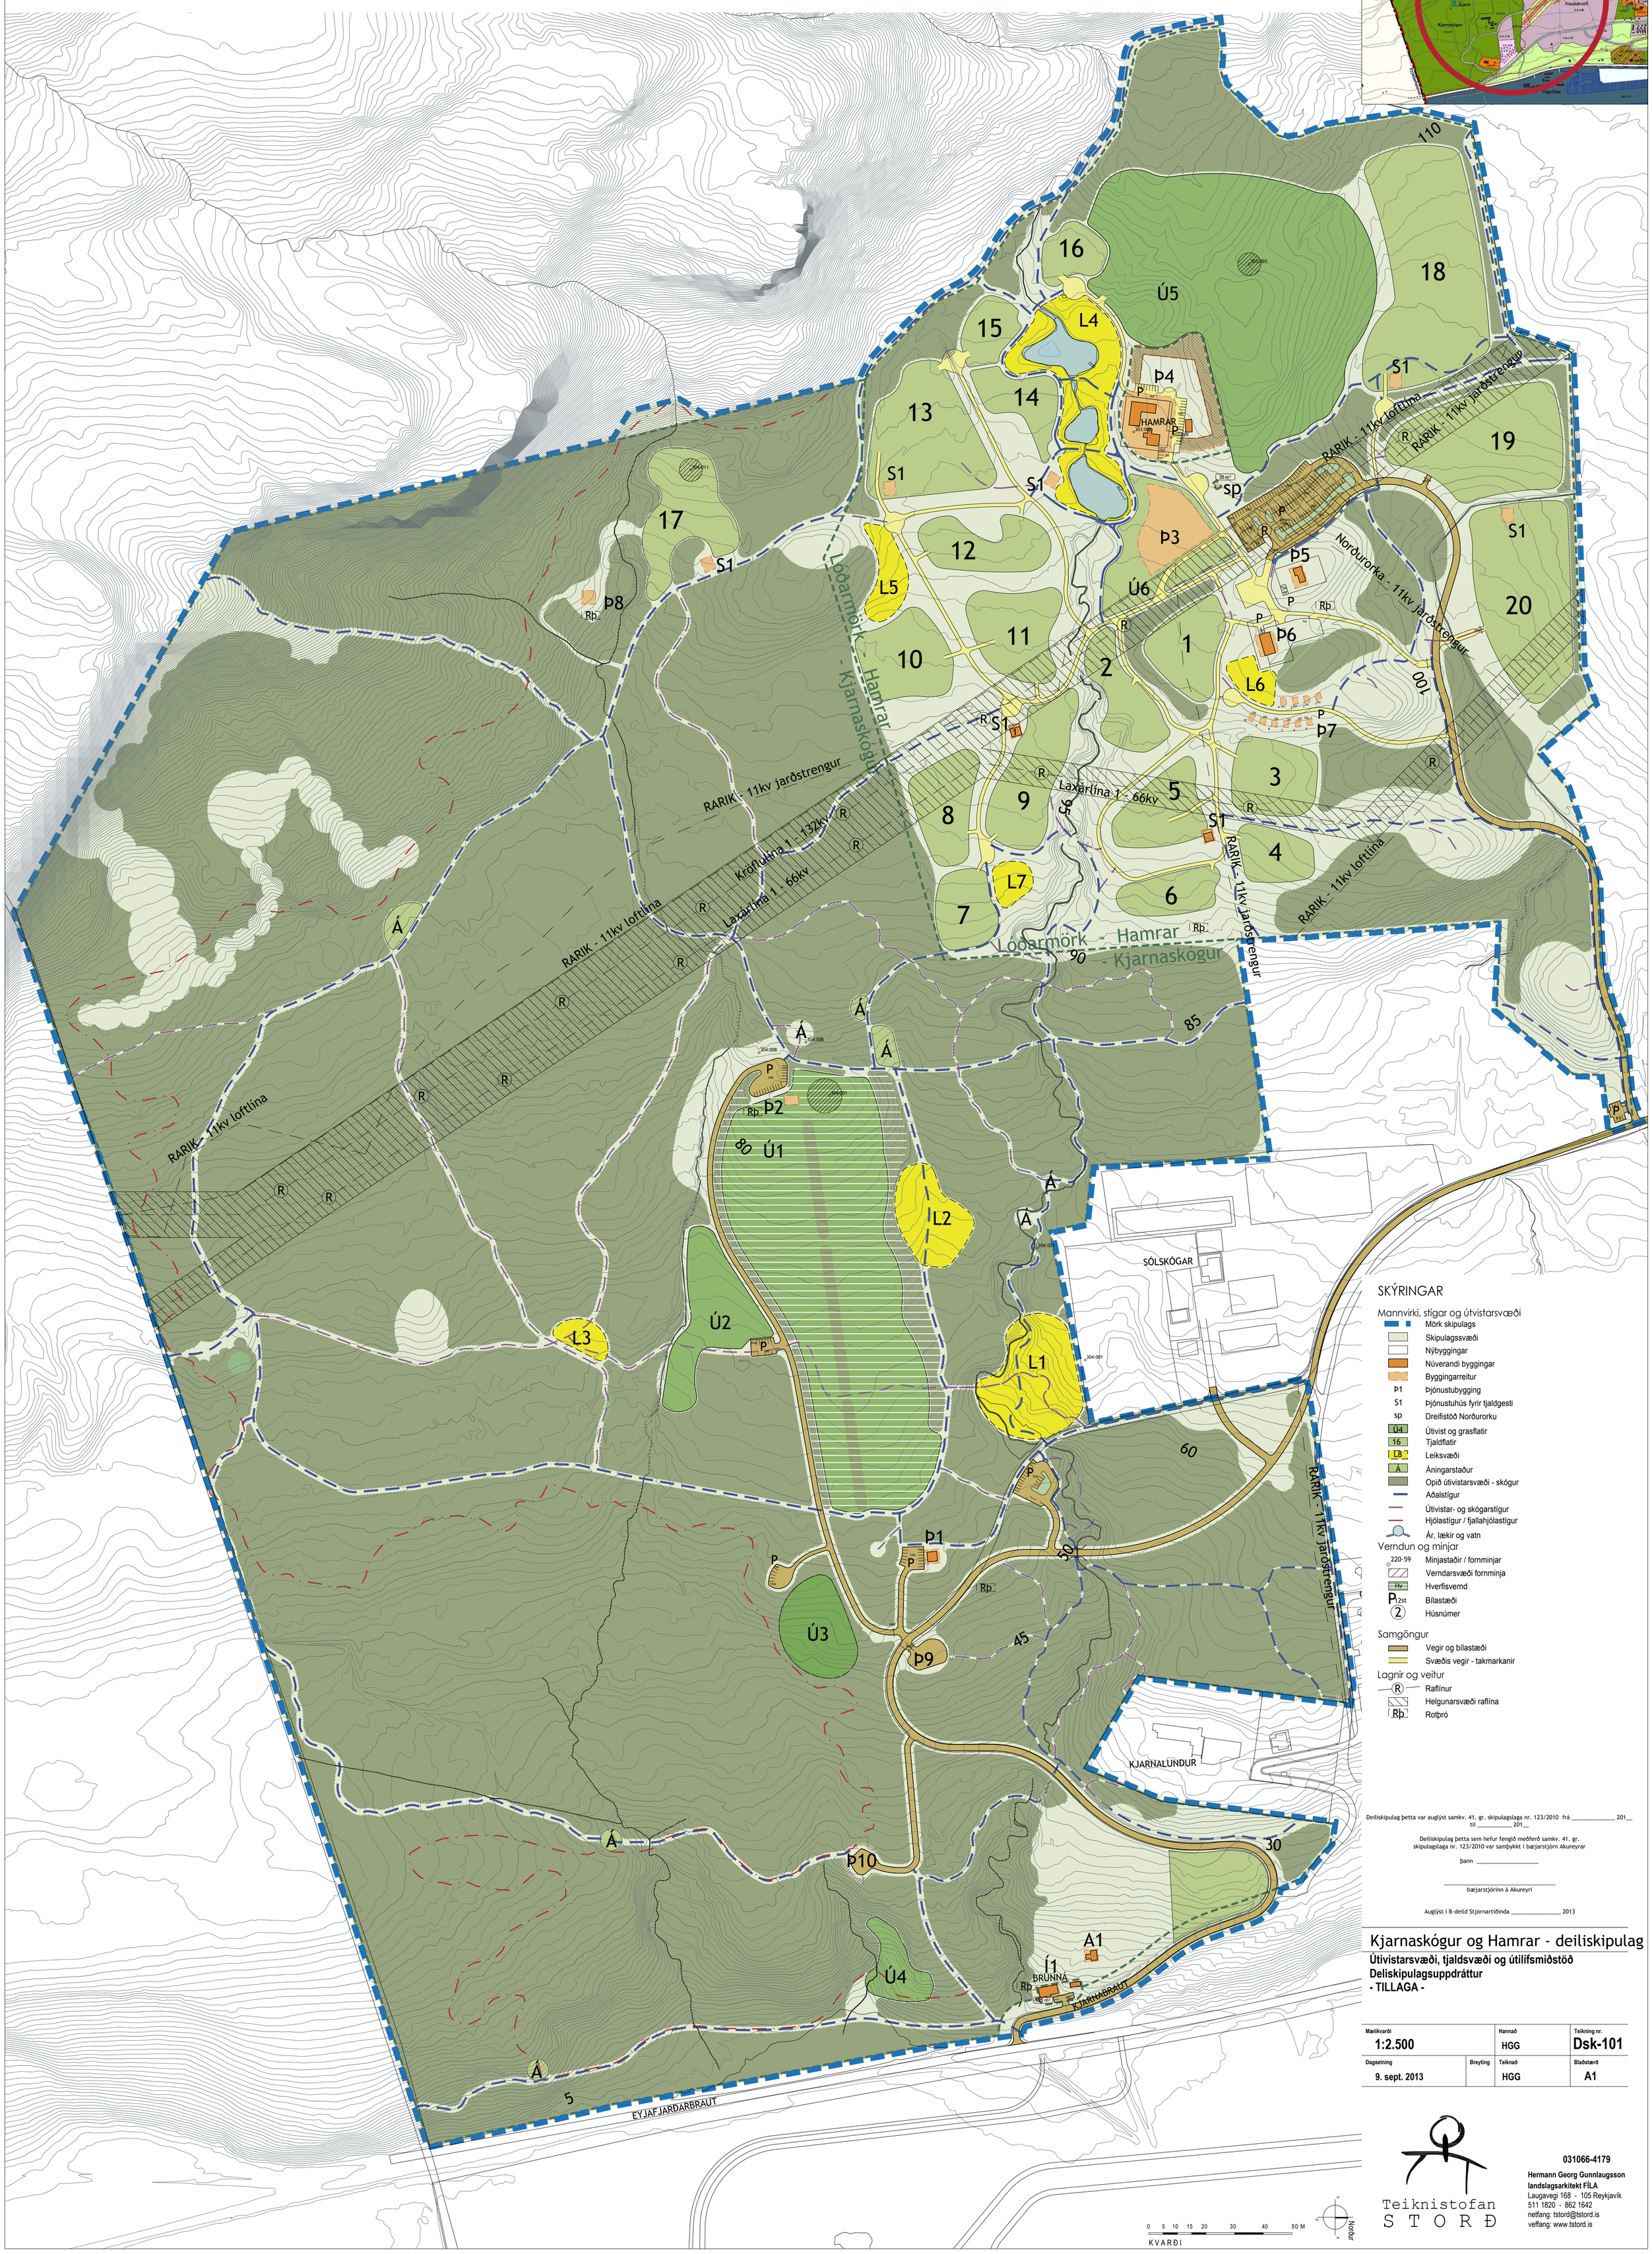

Deiliskipulag þetta var auglýst samkv. 41. gr. skipulagslaga nr. 123/2010 frá _____ 201__ til _____ 201__

Deiliskipulag þetta sem hefur fengið meðferð samkv. 41. gr. skipulagslaga nr. 123/2010 var samþykkt í bæjarstjórn Akureyrar

þann _____

_____
bæjarstjórinn á Akureyri

Auglýst í B-deild Stjórnartíðinda _____ 2013

Kjarnaskógur og Hamrar - deiliskipulag

Útivistarsvæði, tjaldsvæði og útilífsmiðstöð
Deliskipulagsuppdráttur
- TILLAGA -

Mælikvarði		Hannað	Teikning nr.
1:2.500		HGG	Dsk-101
Dagsetning	**Breyting**	**Teiknað**	**Blaðstærð**
9. sept. 2013		HGG	A1

Teiknistofan STORÐ

031066-4179
Hermann Georg Gunnlaugsson
landslagsarkitekt FÍLA
Laugavegi 168 - 105 Reykjavík
511 1820 - 862 1642
netfang: tstord@tstord.is
veffang: www.tstord.is

Kortgrunnur: Deiliskipulagsuppdrátturinn er unnin eftir loftmynd frá Loftmyndum ehf frá árinu 2008 og kortagrunnur og hæðarlínur eru frá Akureyrarbæ.

TEIKNINGU ÞESSA MÁ EKKI AFRITA MEÐ NEINUM HÆTTI, AÐ HLUTA EÐA Í HEILD ÁN SKRIFLEGS LEYFIS HÖFUNDAR