

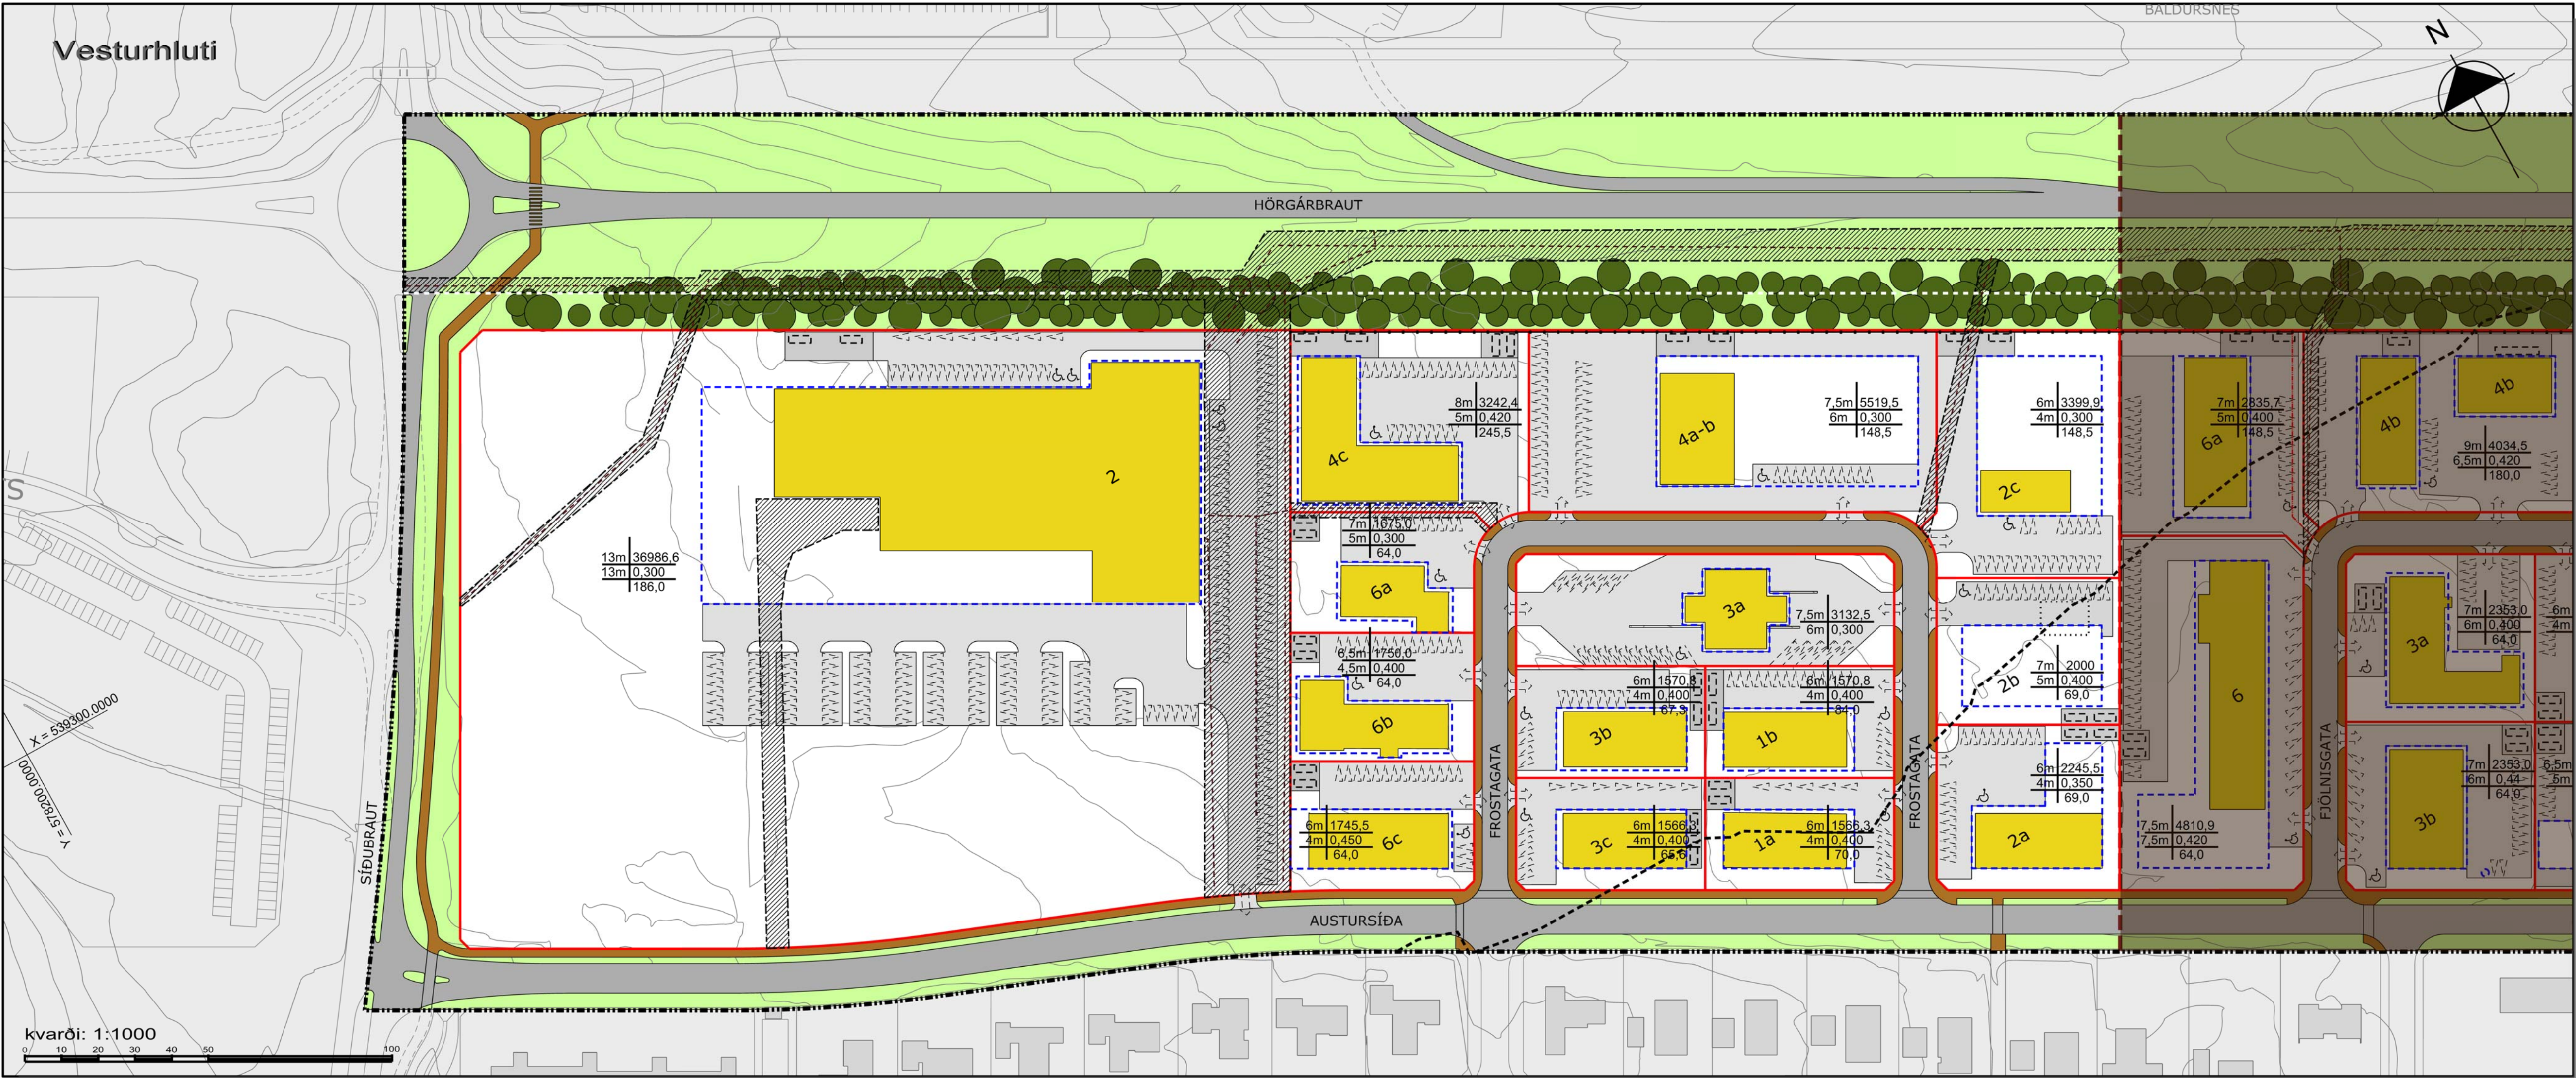


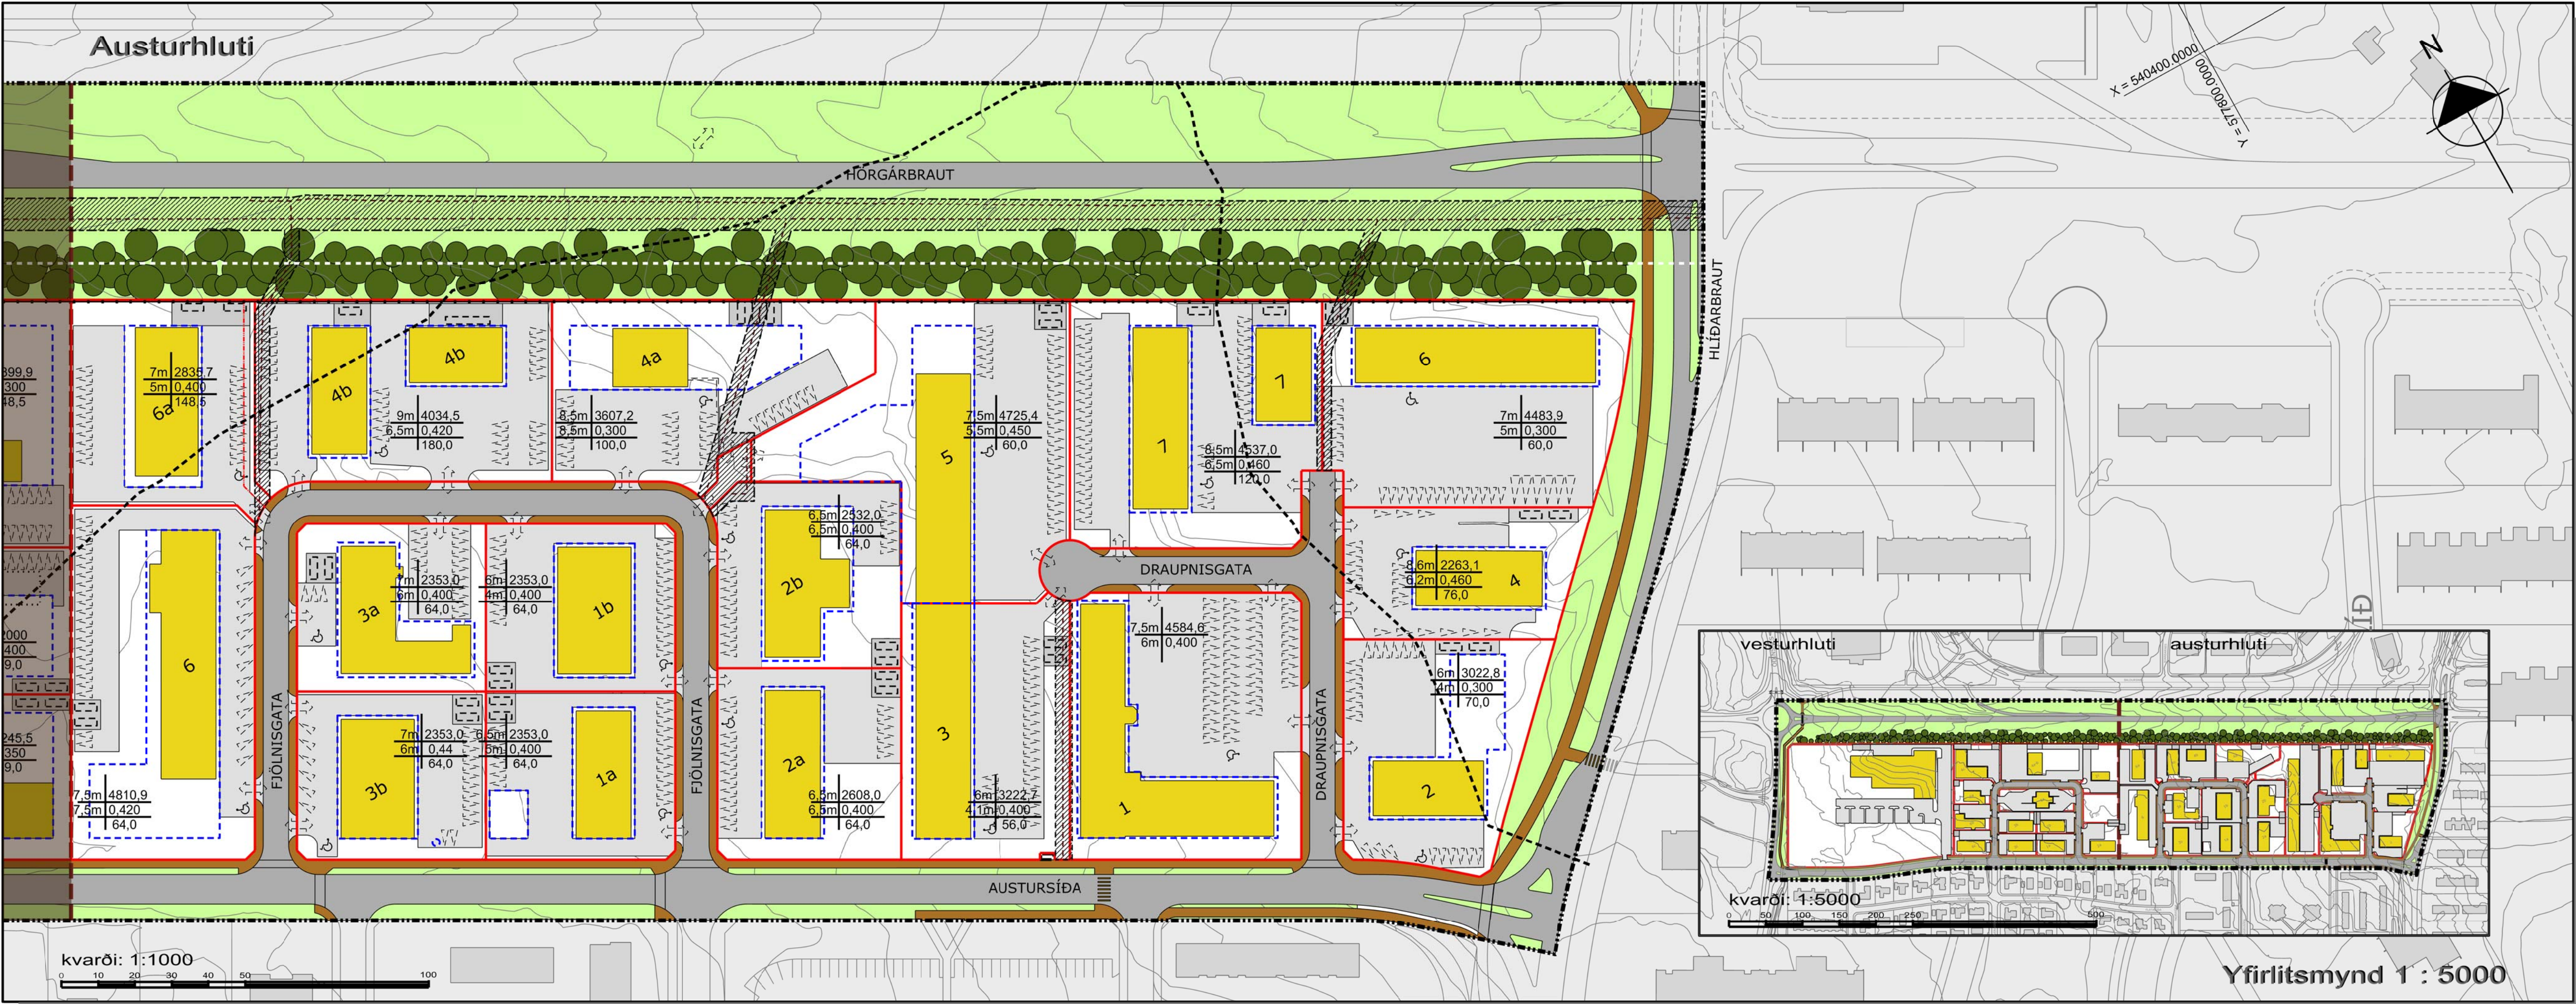

Austursíða Athafnasvæði
DEILISKIPULAGSTILLAGA

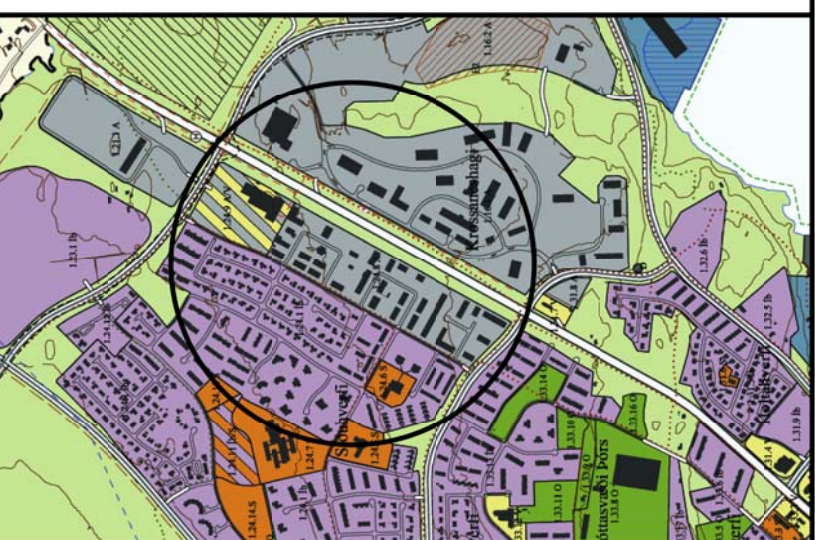

Aðalskipulag Akureyrar 2005 - 2018 Mkv. 1 : 20.000

- SKÝRINGAR:
- Mörk deiliskipulags
 - Skipting deiliskipulags milli blaðhluta
 - Löðamörk
 - Byggingarreitur
 - Hús sem vikur
 - Löðamörk felld út
 - Götur
 - Gangstétt / gangstigar
 - Bilastæði á lóð
 - Innakstur á lóð
 - Svæði fyrir gáma á lóð, og fjöldi gáma.
 - Núverandi byggingar
 - Biðskýlið SVA
 - Grænt svæði
 - Gróðurbelti
 - Mastur, hæð 30m
 - Kvóð um giröngu, hæð 2m
 - Kvóð um lagnaleiðir
 - Lína sem afmarkar helgunarsvæði Hliðarbrautar
 - Lína sem afmarkar hindranaföt flugvallar

hámarksæð húss	löðarstærð	Nýtingarkyll
hámarks- veggæð langhlöa	nýtingar- hlutfall	
	stærð gáma- svæða, m²	

Deiliskipulag þetta hefur verið auglýst samkvæmt 1. mgr. 41. gr. skipulagslaga nr. 123/2010

frá _____ til _____

og samþykkt af bæjarstjórn Akureyrar þann _____ 20

Bæjarstjóri

Auglýsing um deiliskipulagið var birt í B-deild stjórnartíðinda þann _____ 20

arkitektur.is
Hverfisgata 26 • 101 Reykjavík • sími 562 5020 • fax 562 5088
Langargata 36 • 600 Akureyri • sími 482 8727 • fax 481 1907
netfang arkitektur.is@arkitektur.is http://www.arkitektur.is

Ein Kjarvaldóttir	arkitekt	260355 4309
Gísli Jón Kristjánsson	arkitekt	261150 3369
Guðmundur Gunnarsson	arkitekt	160751 2159
Guðrún F. Sigurðardóttir	arkitekt	300566 3409
Haraldur Örn Jónsson	arkitekt	111254 3899
Helga Benedíksdóttir	arkitekt	190649 3939
Kristján Garðarsson	arkitekt	270269 5679
Páll Tómasson	arkitekt	040656 2439

Landupplýsingagrunnur:
Hötaferli: lsnet93
Hæðakerfi: staðbundið Akureyrarkerfi

Dags. 29. maí 2013