




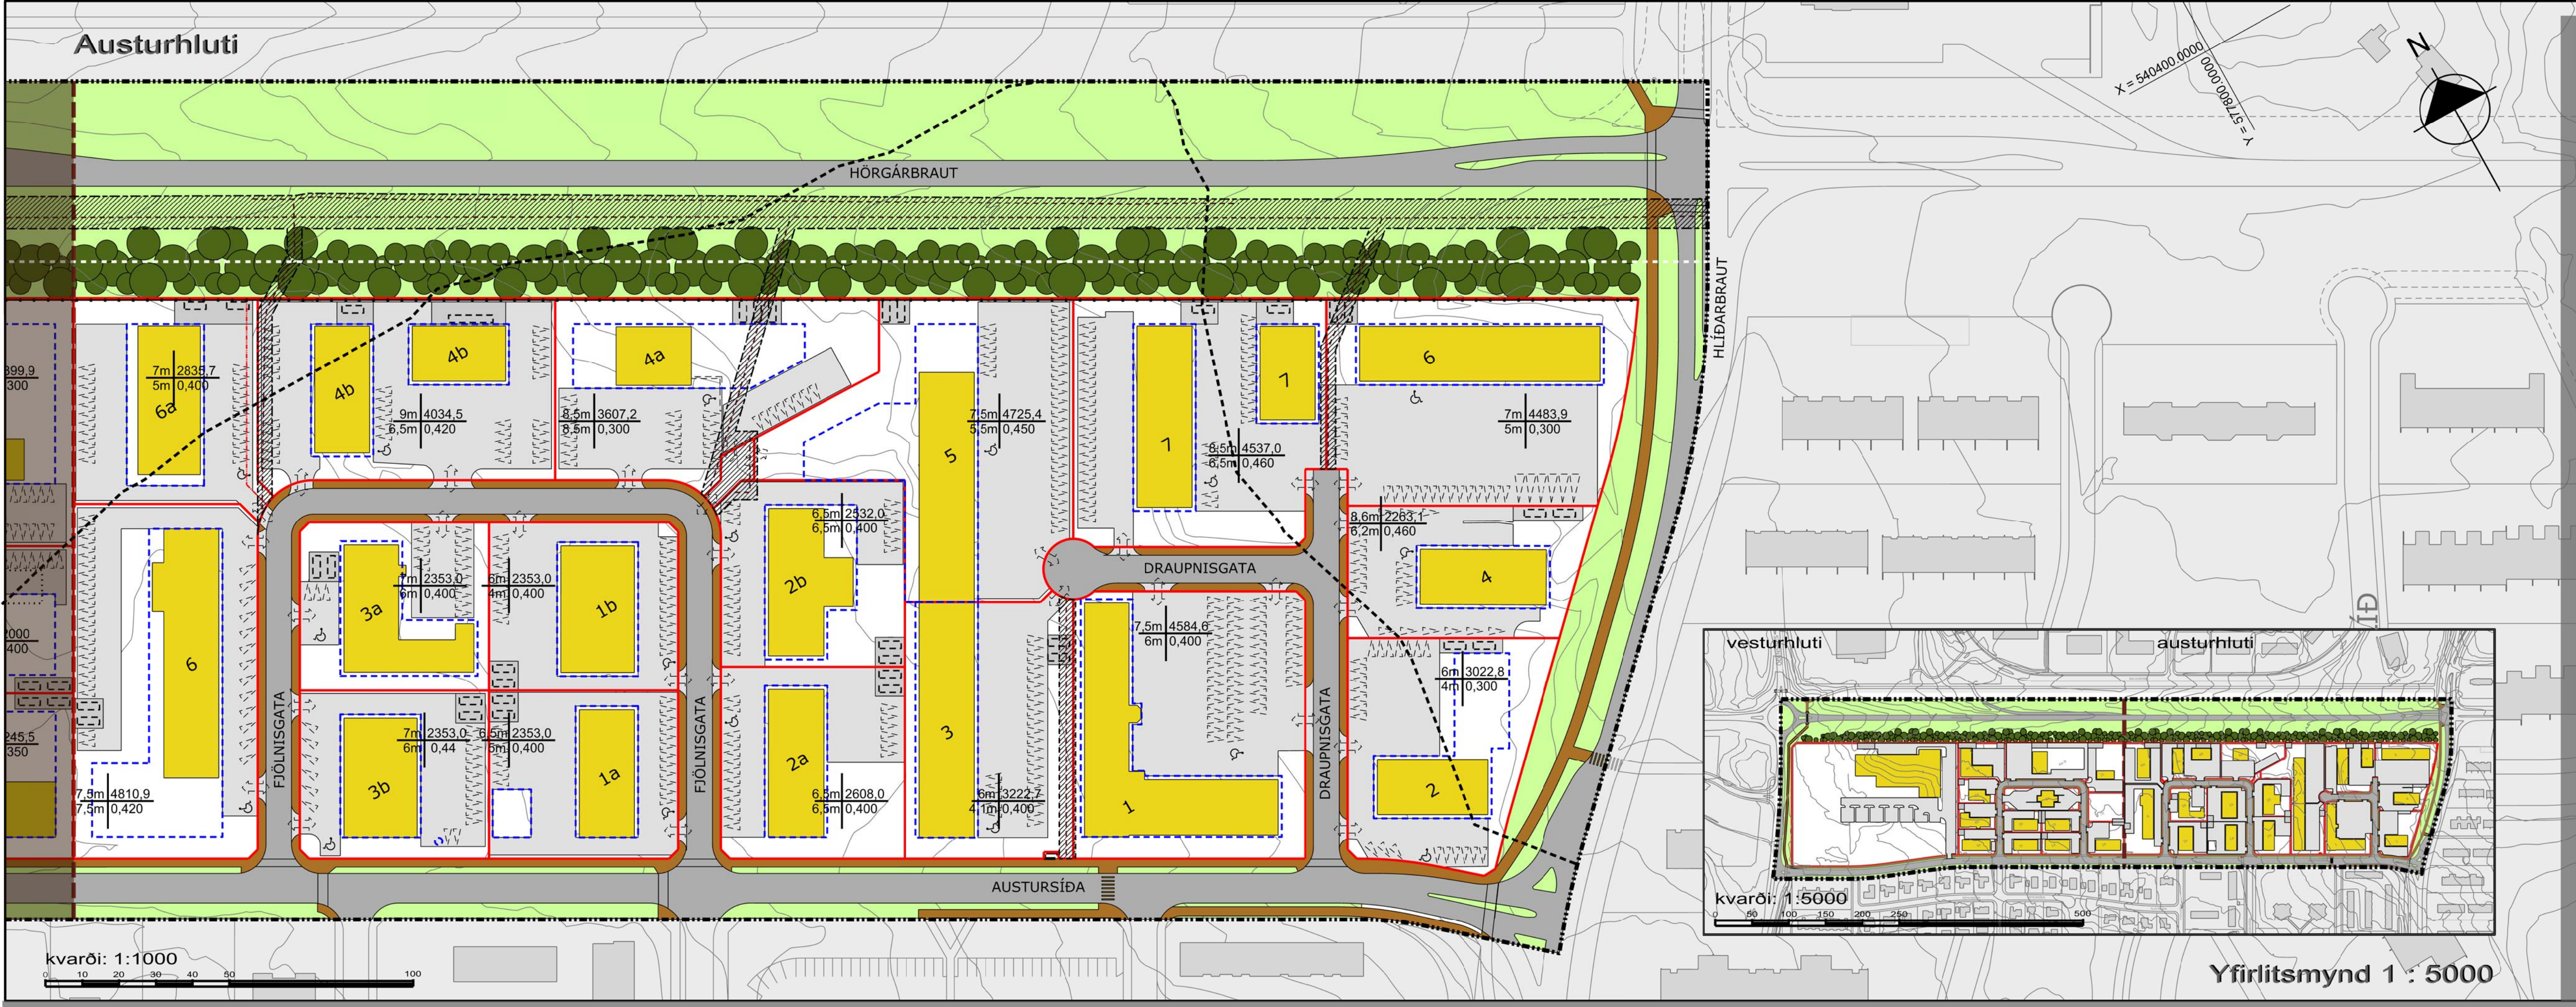

Skipulagsdeild Akureyrarbæjar

Austursíða Athafnasvæði

DEILISKIPULAGSTILLAGA



Áðalskipulag Akureyrar 2005 - 2018 Mkv. 1 : 20.000

SKÝRINGAR:

- Mörk deiliskipulags
- Skipting deiliskipulags milli blaðhluta
- Löðamörk
- Byggingarreitir
- Hús sem vikur
- Löðamörk felld út
- Götur
- Gangstétt / gangstigar
- Bilastæði á lóð
- Innakstur á lóð
- Svæði fyrir gáma á lóð, og fjöldi gáma.
- Núverandi byggingar
- Blöskýlit SVA
- Grænt svæði
- Gróðurbelti
- Mastur, hæð 30m
- Kvóð um giröngu, hæð 2m
- Kvóð um lagnaleiðir
- Lína sem afmarkar helgunarsvæði Hliðarbrautar
- Lína sem afmarkar hindranaflið flugvallar

hámarksæð húss	löðarstærð	Nýtingarkyll
hámarks- veggæð langhlöa	nýtingar- hlutfall	

Deiliskipulag þetta hefur verið auglýst samkvæmt 1. mgr. 41. gr. skipulagstaga nr. 123/2010

frá _____ til _____

og samþykkt af bæjarsjórn Akureyrar þann _____ 20

Bæjarsjórnir

Auglýsing um deiliskipulagið var birt í B-deild stjórnartíðnda þann _____ 20

arkitektur.is

Hverfisgata 26 • 101 Reykjavík • sími 562 5020 • fax 562 5086
Langargata 36 • 600 Akureyri • sími 482 8727 • fax 481 1907
netfang arkitektur.is@arkitektur.is http://www.arkitektur.is

Ein Kjarvaldóttir	arkitekt	260355 4309
Gísli Jón Kristjánsson	arkitekt	261150 3369
Guðmundur Gunnarsson	arkitekt	160751 2159
Guðrún F. Sigurðardóttir	arkitekt	300566 3409
Haraldur Örn Jónsson	arkitekt	111254 3899
Helga Benediktsdóttir	arkitekt	190649 3939
Kristján Garðarsson	arkitekt	270269 5679
Páll Tómasson	arkitekt	040656 2439

Landþráðingagrunnur:
Höfðakerfi: lsn93
Hæðakerfi: staðbundin Akureyrarkerfi

Dags. 29. maí 2013

