
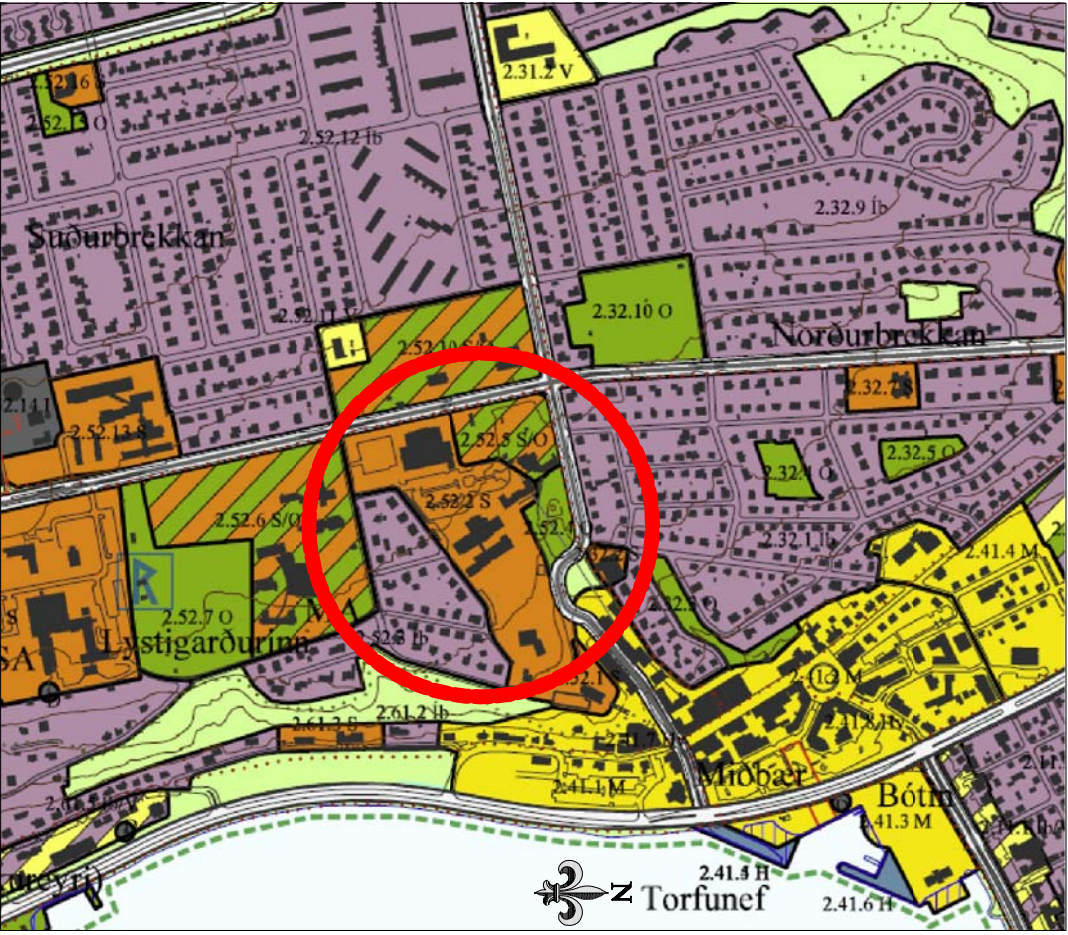
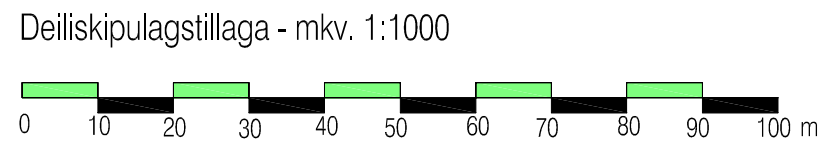


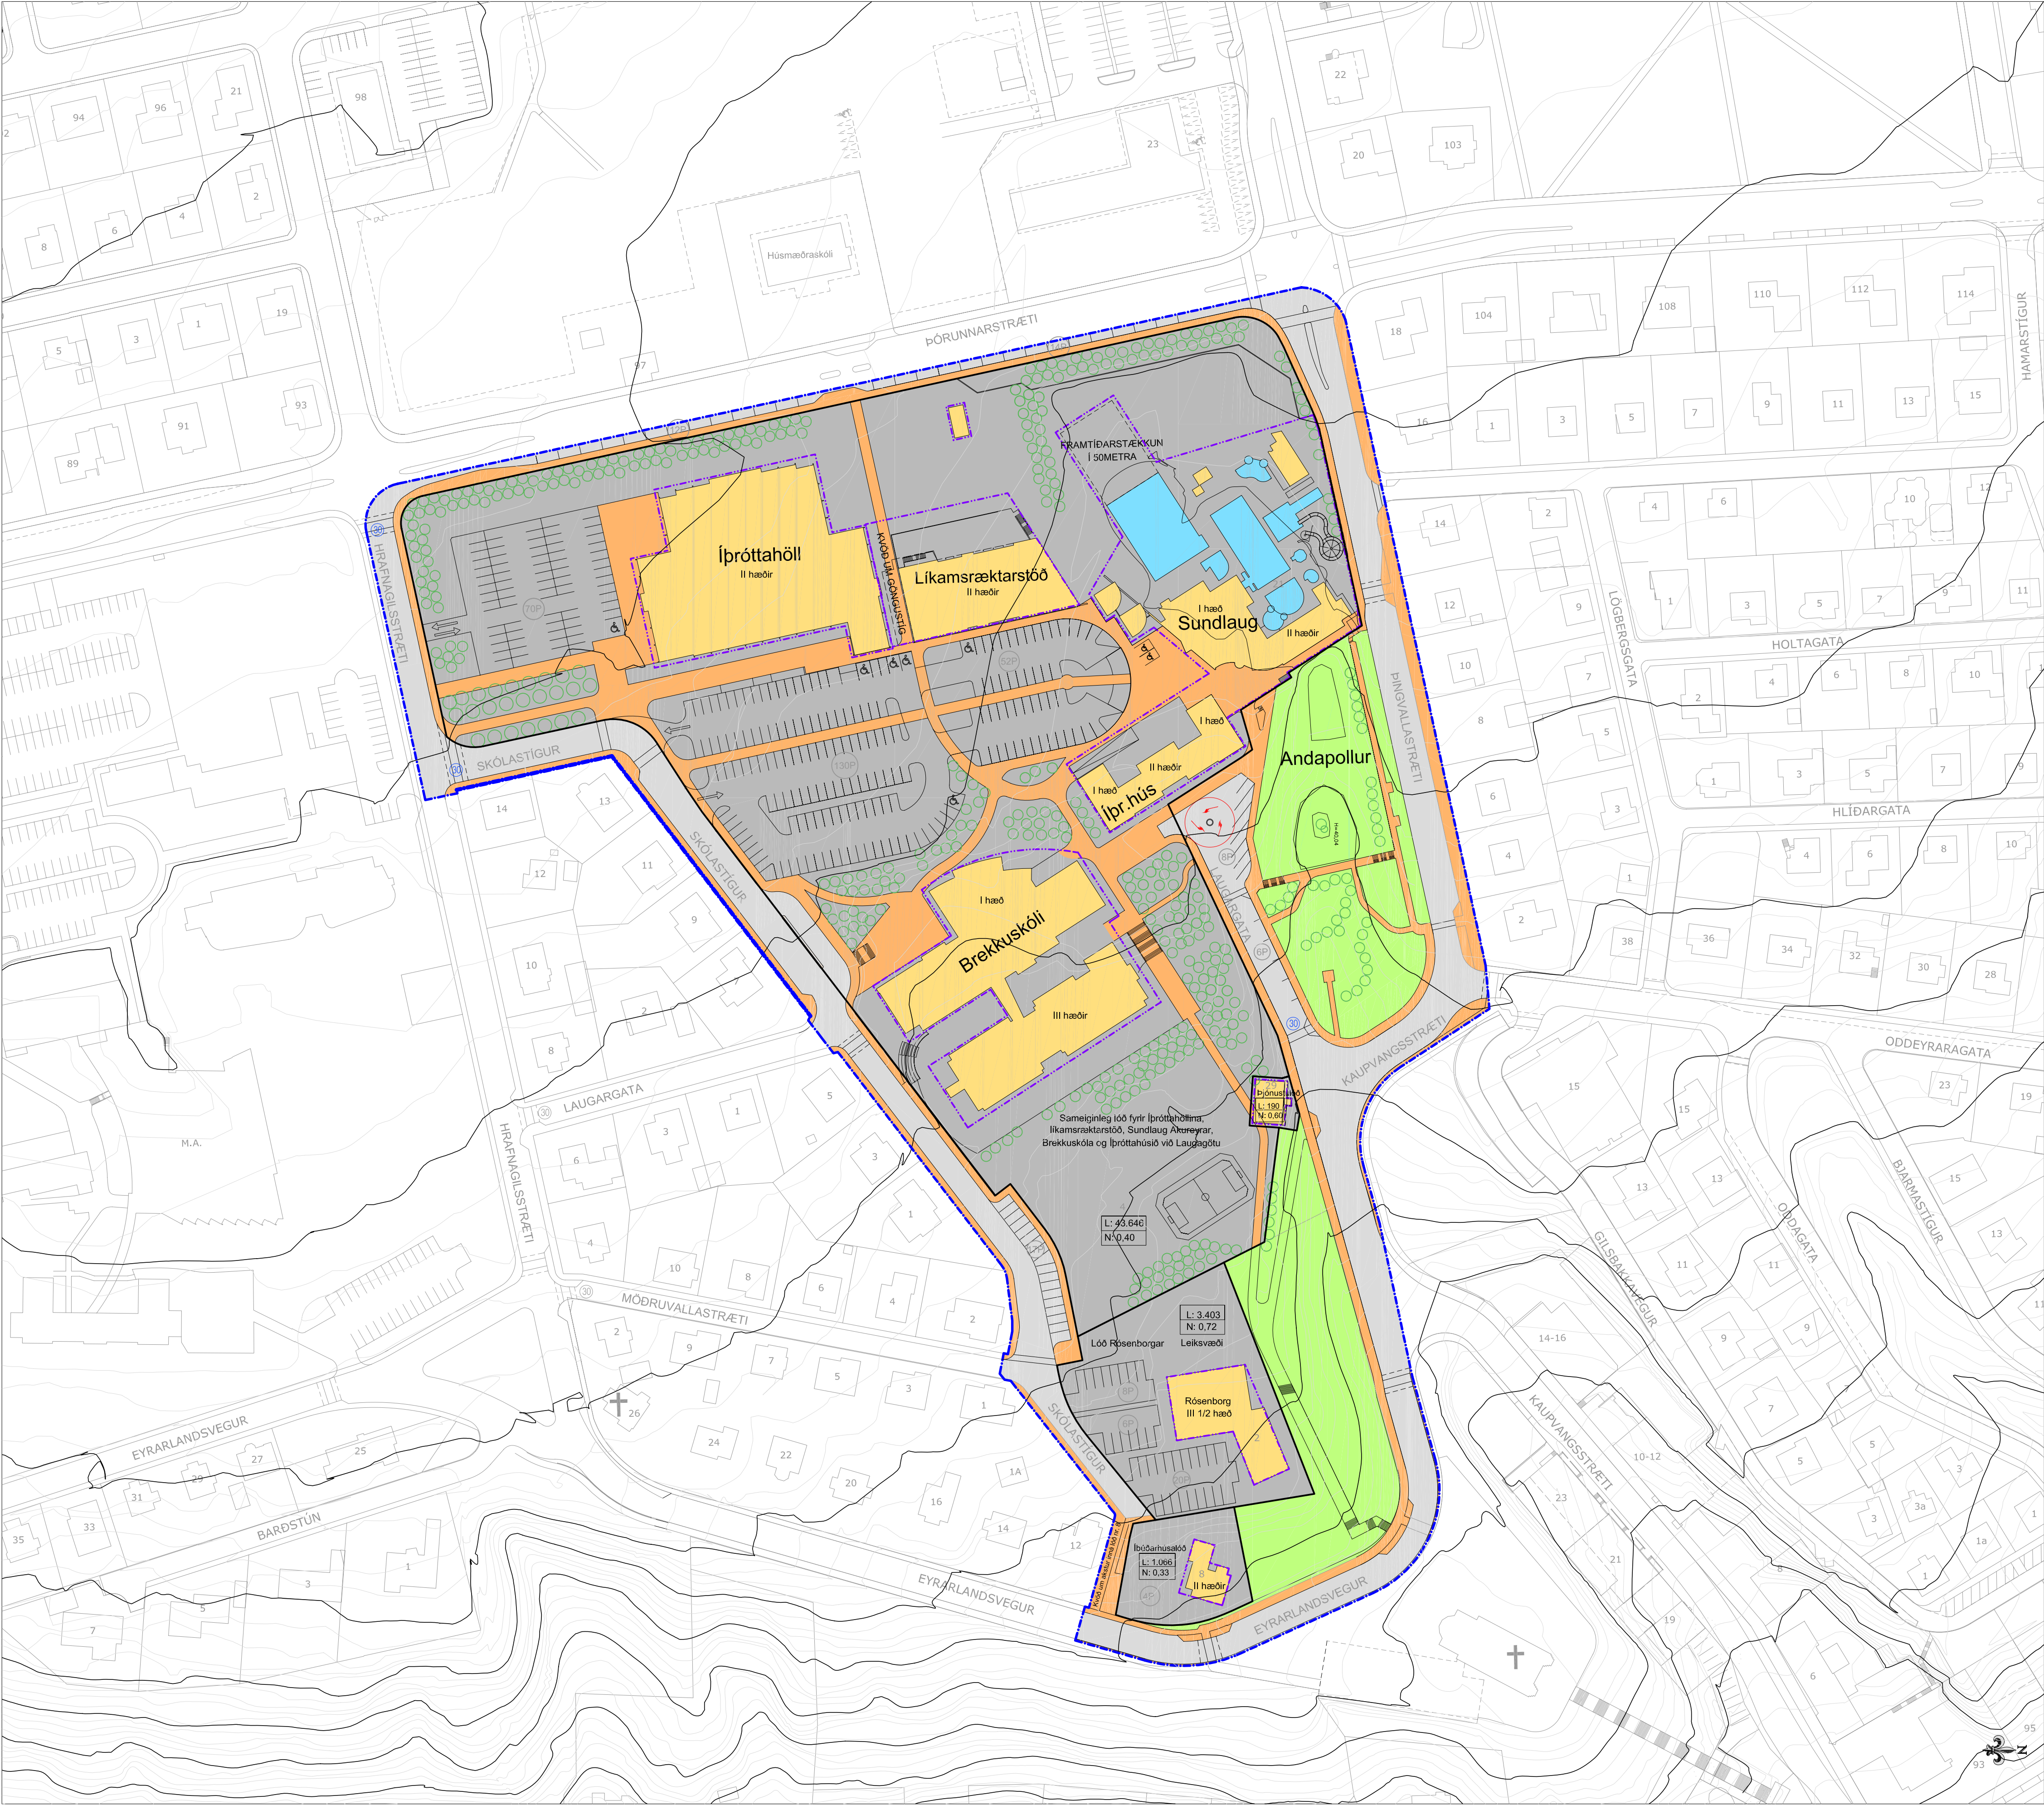

Hluti aðalskipulags Akureyrar 2005 - 2018, mkv. 1:10.000

- SKÝRINGAR
- SKIPULAGSMÖRK
 - LÖÐAMÖRK
 - BYGGINGARREITIR
 - NÚVERANDI HÚS Á LÖÐ
 - SPENNISTÖÐ
 - SVÆÐI FYRIR ÞJÓNUSTUSTOFNANIR
 - OPID SVÆÐI TIL SÉRSTAKRA NOTA
 - VATN/SUNDLAUG
 - GÖNGUSTÍÐUR
 - NÚV. GRÓÐUR SEM Á AÐ VARDVEITA
 - FJÖLDI BÍLASTÆÐA
 - INN- OG ÚTKEYRSLA Á LÖÐ
 - GÖTUR
 - FJÖLDI HÆÐA
 - L: 44.020
N: 0.30 L=LÖÐARSTÆÐI Í M²
N=NÝTINGARHLUTFALL
 - SVÆÐI MED 30KM HÁMARKSHRAGA
 - BÍLASTÆÐI FYRIR FATLAÐA

STUTT LÝSING Á DEILISKIPULAGSTILLÖGU

ALMENNT
Bæjarstjórn Akureyrar leggur hér með fram tillögu að endurskoðuðu deiliskipulagi sem afmarkast af Skólástíg og Hrafnagilsstræti að sunnan, Pórunnarstræti að vestan, Þingvallastræti og Kaupvangsstræti að norðan og Eyrarlandsvegi að austan.

ADALSKIPULAG
Þessi deiliskipulagstillaga kallar ekki á neinar breytingar á aðalskipulagi Akureyrar.

ÁHRIFAMAT
Ekki er talin ástæða til þess að viðhafa sérstakar mótvægisáðgerðir eða vöktum vegna fyrirhugaðra framkvæmda.

Þessi tillaga að endurskoðun deiliskipulags sem auglýst hefur verið skv. 1. mgr. 41. gr. skipulagslaga nr. 123/2010, frá _____ til _____ var samþykkt í bæjarstjórn Akureyrar þann _____ 2012.

Bæjarstjóri Akureyrarbæjar

Auglýsing um gildistöku deiliskipulagsbreytingarinnar var birt í B-deild Stjórnartíðinda þann _____ 2012.

Deiliskipulagstillögunni fylgir greinargerð dags. júní 2012.

Við gildistöku þessarar deiliskipulagstillögu fellur eldra deiliskipulag "Brekkskóli", dags. 13. ágúst 2003 með síðari breytingum úr gildi.

BREKKUSKÓLI OG NÁGRENNI AKUREYRI

verk: teikn. ÁH mkv: 1:1000 I A1
efni: DEILISKIPULAGSTILLAGA.
dags: 15.05.2012 a: 27.06.2012 b: 22.08.2012 c: nr: 1