

DEILISKIPULAG MIÐBÆJAR

DROTTNINGARBRAUTARREITUR

TILLAGA 16. DESEMBER 2011


SKÝRINGAR

- Mörk skipulagssvæðis
- Lóð, byggingar byggðar fyrir 1930
- Lóð, byggingar byggðar eftir 1930
- Lóð fyrir nýbyggingar
- Öbyggt svæði
- Byggingarreitur
- Byggingarreitur fyrir útbyggingar
- Byggingar sem heimilt er að fjarlægja
- Kv Kvaðir
- △△ Bílastæði innan lóða
- GATNAKERFI
- Akbraut
- Bílastæði
- Hellulagt yfirborð og hraðahindrun
- Gangstétt
- Gróður
- Ákvæði fyrir lóð og/eða byggingarreit
- H Hæðafjöldi
- VH Vegg hæð langhlíða
- MH Mænishæð
- p Pakhalli
- HÚSAHÆÐIR
- K Kjallari, hálfniðurgrafinn
- I, II, III Hæðafjöldi
- ½ Rishæð
- Byggingar byggðar fyrir 1930
- Byggingar byggðar eftir 1930
- Afmörkun hættusvæðis A vegna ofanflóða


ÖNNUR ÁKVÆÐI

Lóð	Lóðastærð	Nýtingar- hlutfall	Hæðafjöldi	Stæði í bílageymslu
Eyrarlandsvegur 3	1.191	0,21	Óbreytt	
Hafnarstræti 67	548	1,00	Óbreytt	
Hafnarstræti 69	375	0,97	III½	-
Hafnarstræti 71	422	0,35	Óbreytt	
Hafnarstræti 73	600	0,71	Óbreytt	
Hafnarstræti 75	380	0,95	III½	-
Hafnarstræti 77	376	0,70	Óbreytt	
Hafnarstræti 79	360	1,02	Óbreytt	
Hafnarstræti 81	568	2,82	Óbreytt	
Hafnarstræti 83-85	422	2,80	Óbreytt	
Hafnarstræti 87-89	1.978	2,00	Óbreytt	
Hafnarstræti 80	2.789	1,80	II½ - III½	1/75 m ²
Hafnarstræti 82	932	1,35	II½	-
Hafnarstræti 84	367	0,67	Óbreytt	
Hafnarstræti 86	625	0,75	Óbreytt	
Hafnarstræti 88	607	1,25	Óbreytt	
Hafnarstræti 90	371	1,15	Óbreytt	
Hafnarstræti 92	748	1,30	Óbreytt	
Kaupvangsstræti 1	1.574	1,27	I½ - IV	
A 2-4	1.427	1,80	II½	20
A 6-8	1.454	1,80	II½	20
A 10-12	1.402	1,80	II½	20
Samtals	19.516	1,45		

ADALSKIPULAG AKUREYRAR 2005-2018

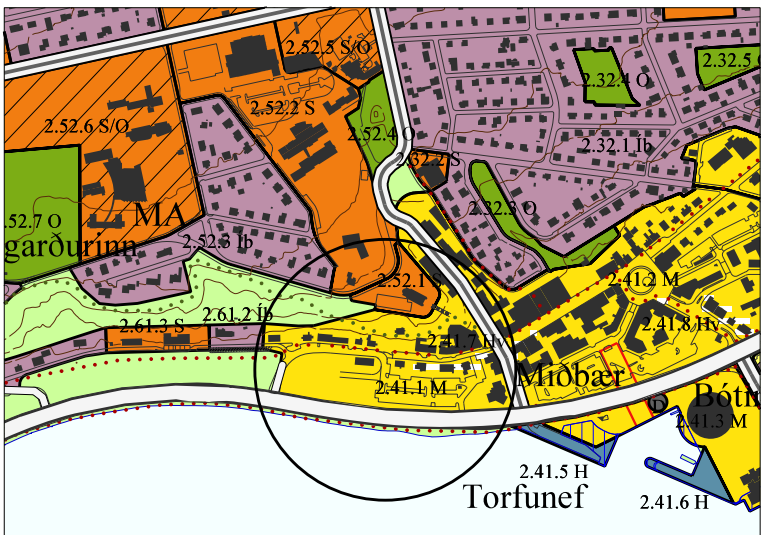

MKV: 1:10.000

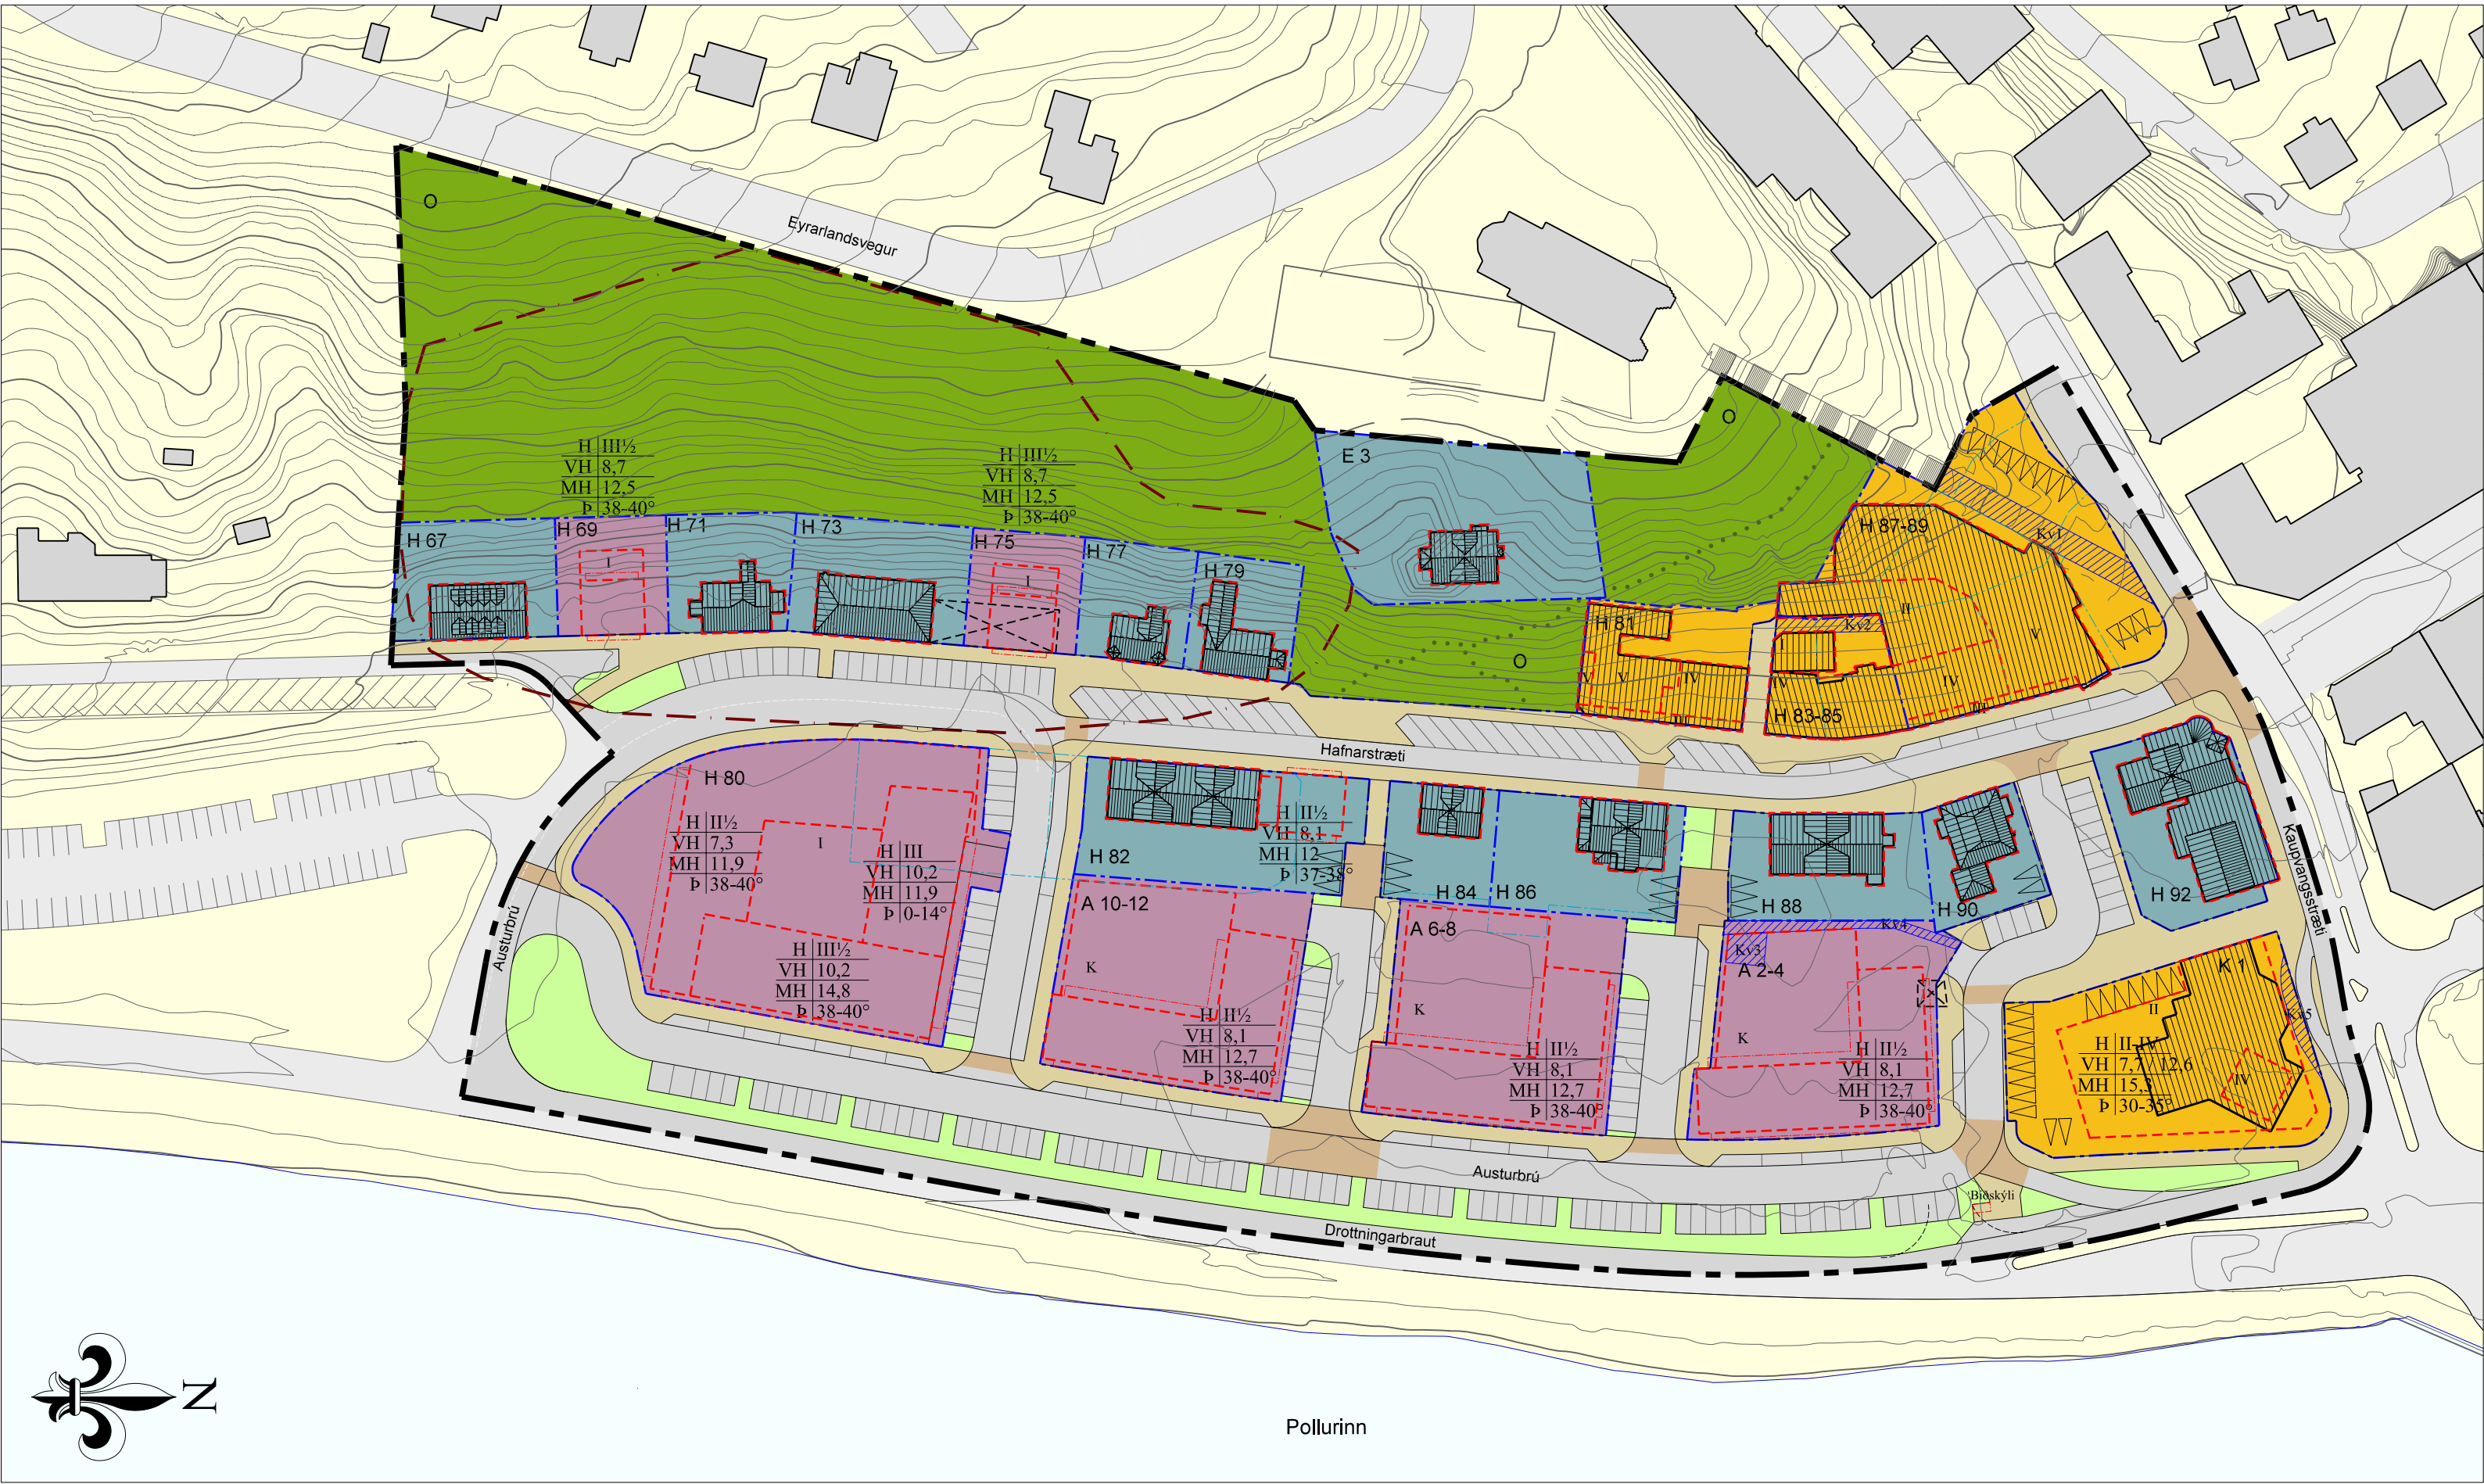

MKV: 1:1.000

SAMPÝKKT

Deiliskipulag þetta sem auglýst hefur verið skv. 41. gr. skipulagslaga nr 123/2010 var samþykkt í bæjarstjórn Akureyrar _____

Greinargerð dags. 16. desember 2011 er hluti deiliskipulagsins.

Við gildistöku deiliskipulags þessa falla úr gildi þau ákvæði og skipulagslínur deiliskipulags miðbæjar, sem staðfest var 13.5.1981, sem eiga við innan skipulagsmarka hins nýja skipulags

bæjarstjóri

Gildistaka deiliskipulagsins var auglýst í B-deild Stjórnartíðinda _____



TEIKNISTOFA ARKITEKTA GYLFI GUÐJÓNSSON OG FELAGAR ehf. arkitektar faí KAUPANGI VMYRARVEG 800 AKUREYRI SÍMIFRÍ 5508 NETFANG: gmf@teknistofa.is www.teknistofa.is	DEILISKIPULAG MIÐBÆJAR	
	DROTTNINGARBRAUTARREITUR Skipulagssuppráttur	VERK 07-761
Tillaga		BLAÐ
DAGS. 16. desember 2011		01
KVARDI 1:1.000, 1:10.000		BREYTT