



DEILISKIPULAG HESJUVALLA OFAN LÖGMANNSHLÍÐARVEGAR, AKUREYRI - DRÖG

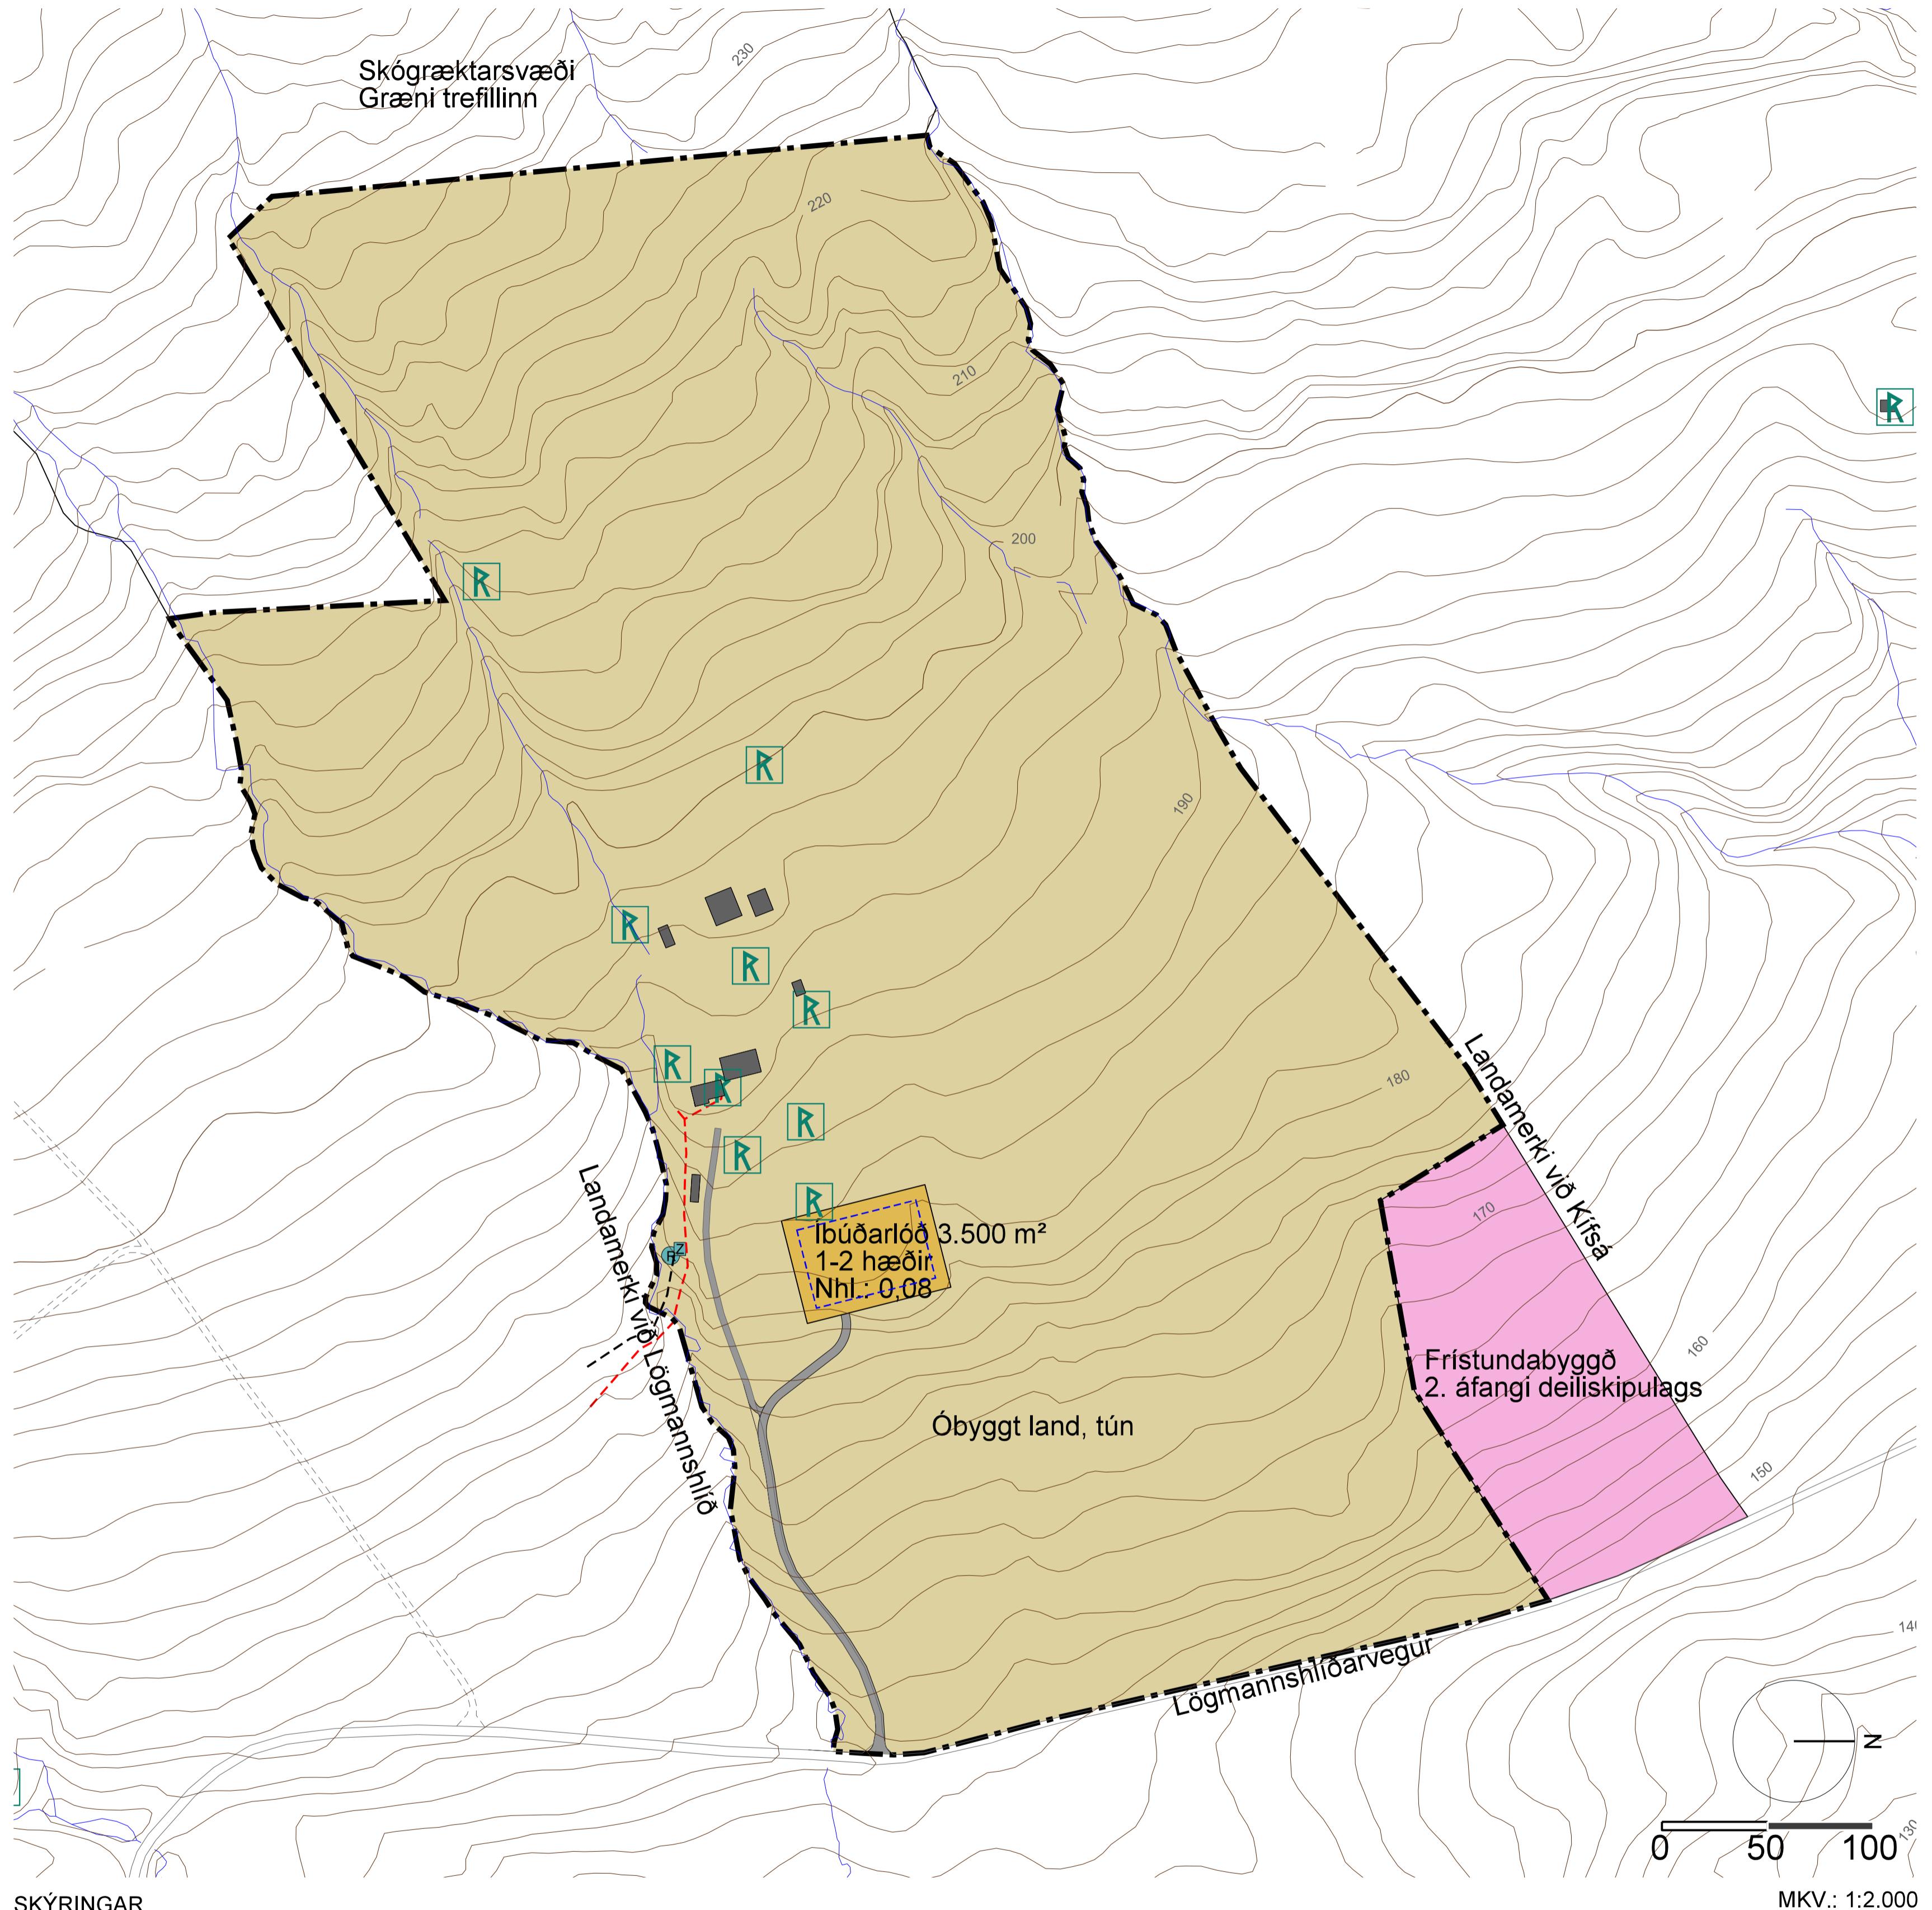

SKÝRINGAR

- Skipulagsmörk
- Lóðamörk, svæðamörk
- Lóð fyrir ibúðarhús
- Óbyggt land, landbúnaðarland, tún
- Svæði fyrir frístundabýggð (síðari áfangi deiliskipulags)
- Byggingarreitir
- (R) Rotbró
- Drefistöð rafveitir
- Heimreið
- Skráður minjastaður skv. minjaskráningu 1995-1999
- Núverandi byggingar
- Núverandi hitaveitulöggn
- Núverandi rafstregur að drefistöð

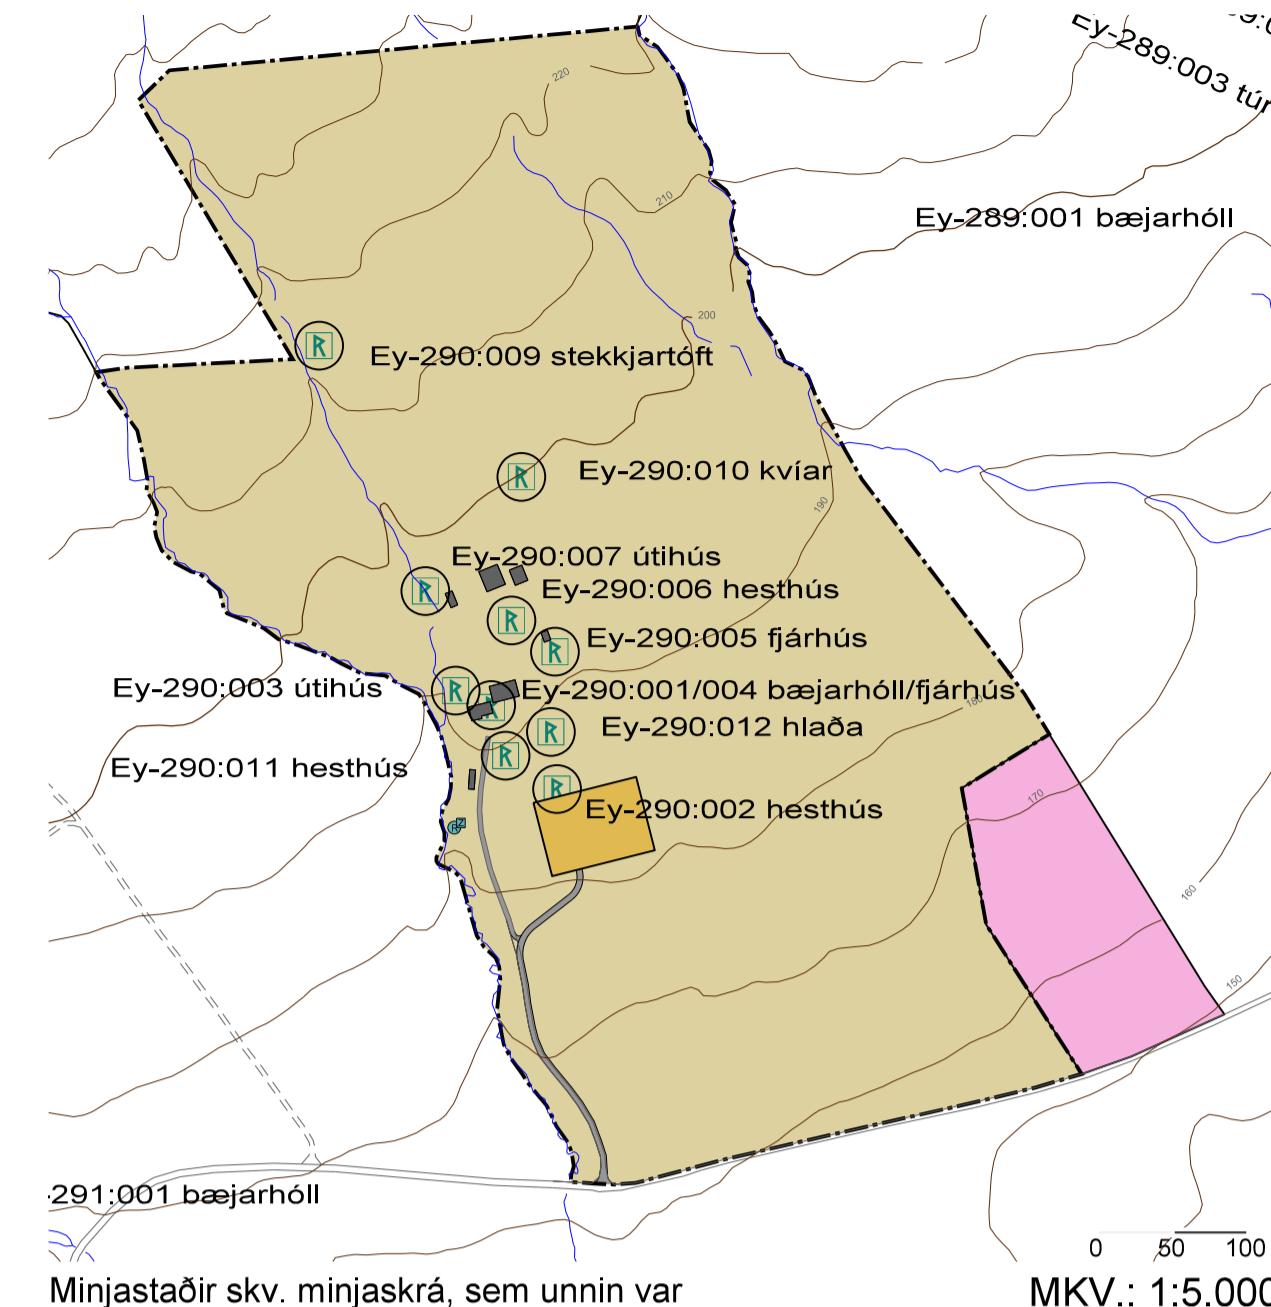

Minjastaðir skv. minjaskrá, sem unnin var 1995-1999 af Minjasofrinu á Akureyri og Fornleifastofnun Islands.

1 SKIPULAGSSVÆÐI

Deiliskipulag þetta nær til lands Hesjuvalla ofan Lögmannshlíðarvegar upp að afmörkun skógræktarsvæðis, Græna trefilsins.

Skipulagsvæðið er 27,83 ha. Land Hesjuvalla milli Lögmannshlíðarvegar og fjallgíringarinnar er 52,57 ha, þar af 22,75 ha innan Græna trefilsins og 2,0 ha frístundabýggð. Sunnan skipulagsvæðisins er land Lögmannshlíðar en norðan þess land Kífsár.

2 FORSENDUR

Í aðalskipulagi Akureyrar 2018-2030 er svæðið skilgreint sem opíð svæði og með breytingu, sem staðfest var 23. mars 2019, er gert ráð fyrir 0,35 ha svæði fyrir ibúðarhús, merkt IB24B skammt neðan núverandi bæjarhúsa á Hesjuvöllum. Neðst og nyrst á sama eignarlandi er 2,0 ha svæði fyrir frístundabýggð, merkt F6 á aðalskipulagsupplætti. Deiliskipulagið er í samræmi við ákvæði aðalskipulags.

2.1 VEITUR


Ný lóð mun tengjast hitaveitu, neysluvatnslögnum og rafveitu Norðurorku og líggja dreifingar að núverandi byggingum á jördinni.

Rotþró er sunnan heimreiðarinnar að Hesjuvöllum og er gert ráð fyrir að nybyggjingar geti tengst henni.

2.2 FORMINJAR

Nokkrir minjastaðir eru skráðir á Hesjuvöllum, sérstaklega á og við bæjarhólinn (sjá sérpárdrátt með tilvísun í minjaskrá, sem unnin var 1995-1999). Eldri minjaskrár uppfylla ekki þau skilyrði sem sett eru í nágildandi lögum um menningarmínjar nr. 80/2012. Fyrirhugað framkvæmdasvæðið var því kannað af starfsmönnum Minjastofnunar í byrjun júní 2019. Teknir voru borkjarnaholur með reglugégu millibili þvert yfir byggingarreitum. Niðurstaðan var að enga mannvist var að finna á byggingarreitnum og gerir Minjastofnun ekki athugasemdir við fyrirhugaða byggingu.

Í 2. mgr. 24. gr. laga um menningarmínjar nr. 80/2012 segir: „Ef forminjar sem áður voru okunnar finnast við framkvæmd verks skal sá sem fyrir því stendur stöðva framkvæmd án tafar. Skal Minjastofnun Íslands láta framkvæma vettvangskunnan umsvifalaust svo skera megi úr um eðli og umfang fundarins. Stofnuninn er skilt að ákvæði svo fljótt sem auðið er hvort verki megi fram halda og með hvaða skilmáum. Oheimilt er að halda framkvæmdum áfram nema með skriflegu leyfi Minjastofnunar Íslands.“

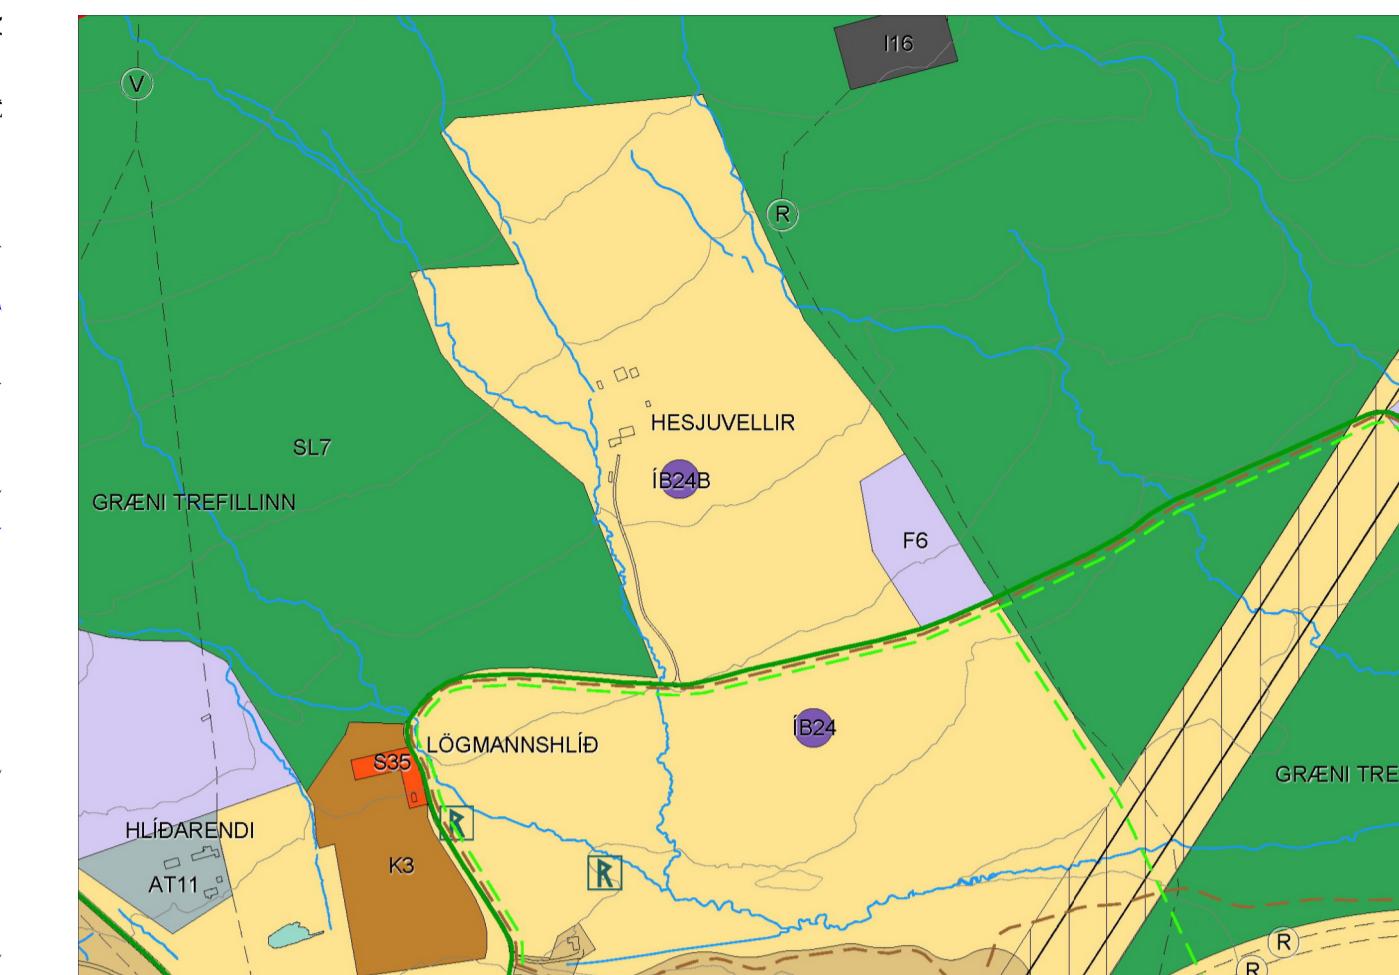

3 SKIPULAGSÁKVÆÐI

Deiliskipulag frístundabýggðar F6 verður unnið síðar (2. áfangi deiliskipulags).

3.1 LÓÐ

Afmórkud er 3.500 m² lóð í túnini neðan núverandi bæjarhúsa á Hesjuvöllum. Lóðð verður um 75 m löng aðkomuleið að lóðinni frá núverandi heimreiði.

Frágangur lóðar skal vera í samræmi við ákvæði gildandi byggingarreglugerðar. Hún skal lóðuð vel að aðliggjandi landi.

3.2 BYGGINGAR

Heimilt er að byggja eitt ibúðarhús og bílskúr. Bílskúr getur hvort sem er verið innbyggður eða staktaður. Um önnur úthús á lóðinni gilda almennar reglur og viðmið Akureyrarbæjar.

Nýtingarhlutfall lóðar er 0,08, heildarbyggingarmagn á lóð er allt að 280 m².

Miðað er við að byggja megi tveggja hæða hús með nýtanlegu risi. Mesta hæð yfir golfsíðu jardhæðar 9,6 m.

Ekkí eru sett ákvæði um form og útlit en víslat til byggingarlistarstefnu Akureyar um gæði bygginga.

Núverandi byggingar, úthús og ibúðarhús, munu standa og nýtast áfram.

2.3 ÓBYGGT LAND, TÚN

Stórt hluti skipulagsvæðisins er ræktad land sem nytjað verður áfram eftir því sem hentar og við verður komið.

Deiliskipulag þetta sem auglýst hefur verið skv. 41. gr. skipulagslaga nr. 123/2010 frá _____ til _____
var sambíkkt í skipulagsráði þann _____
og af bæjarstjórn Akureyrar _____

bæjarstjóri

Gildistaka deiliskipulagsins var auglýst í
B-deild Stjórnartíðinda _____

TEIKNISTOFA ARKITEKTA	Deiliskipulag Hesjuvalla ofan Lögmannshlíðarvegar, Akureyri	VERK 19-520
GYLFI GUDJONSSON OG FELAGAR ehf. arkitektar fai		BLAD
KAUFLAND VIMFRÁHEÐ LBH 461 1558	Tillaga	01
HANNAÐI	TEKNAÐ	DAGS 20.12.2019, 12.5.2020.
KVARBEI	að	BREYTT
1:2000, Blaðstærð A1		