
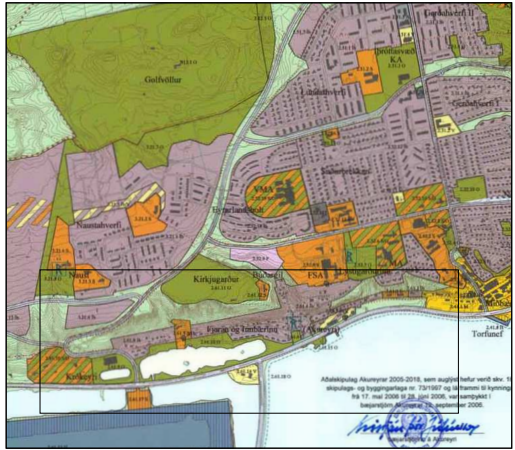


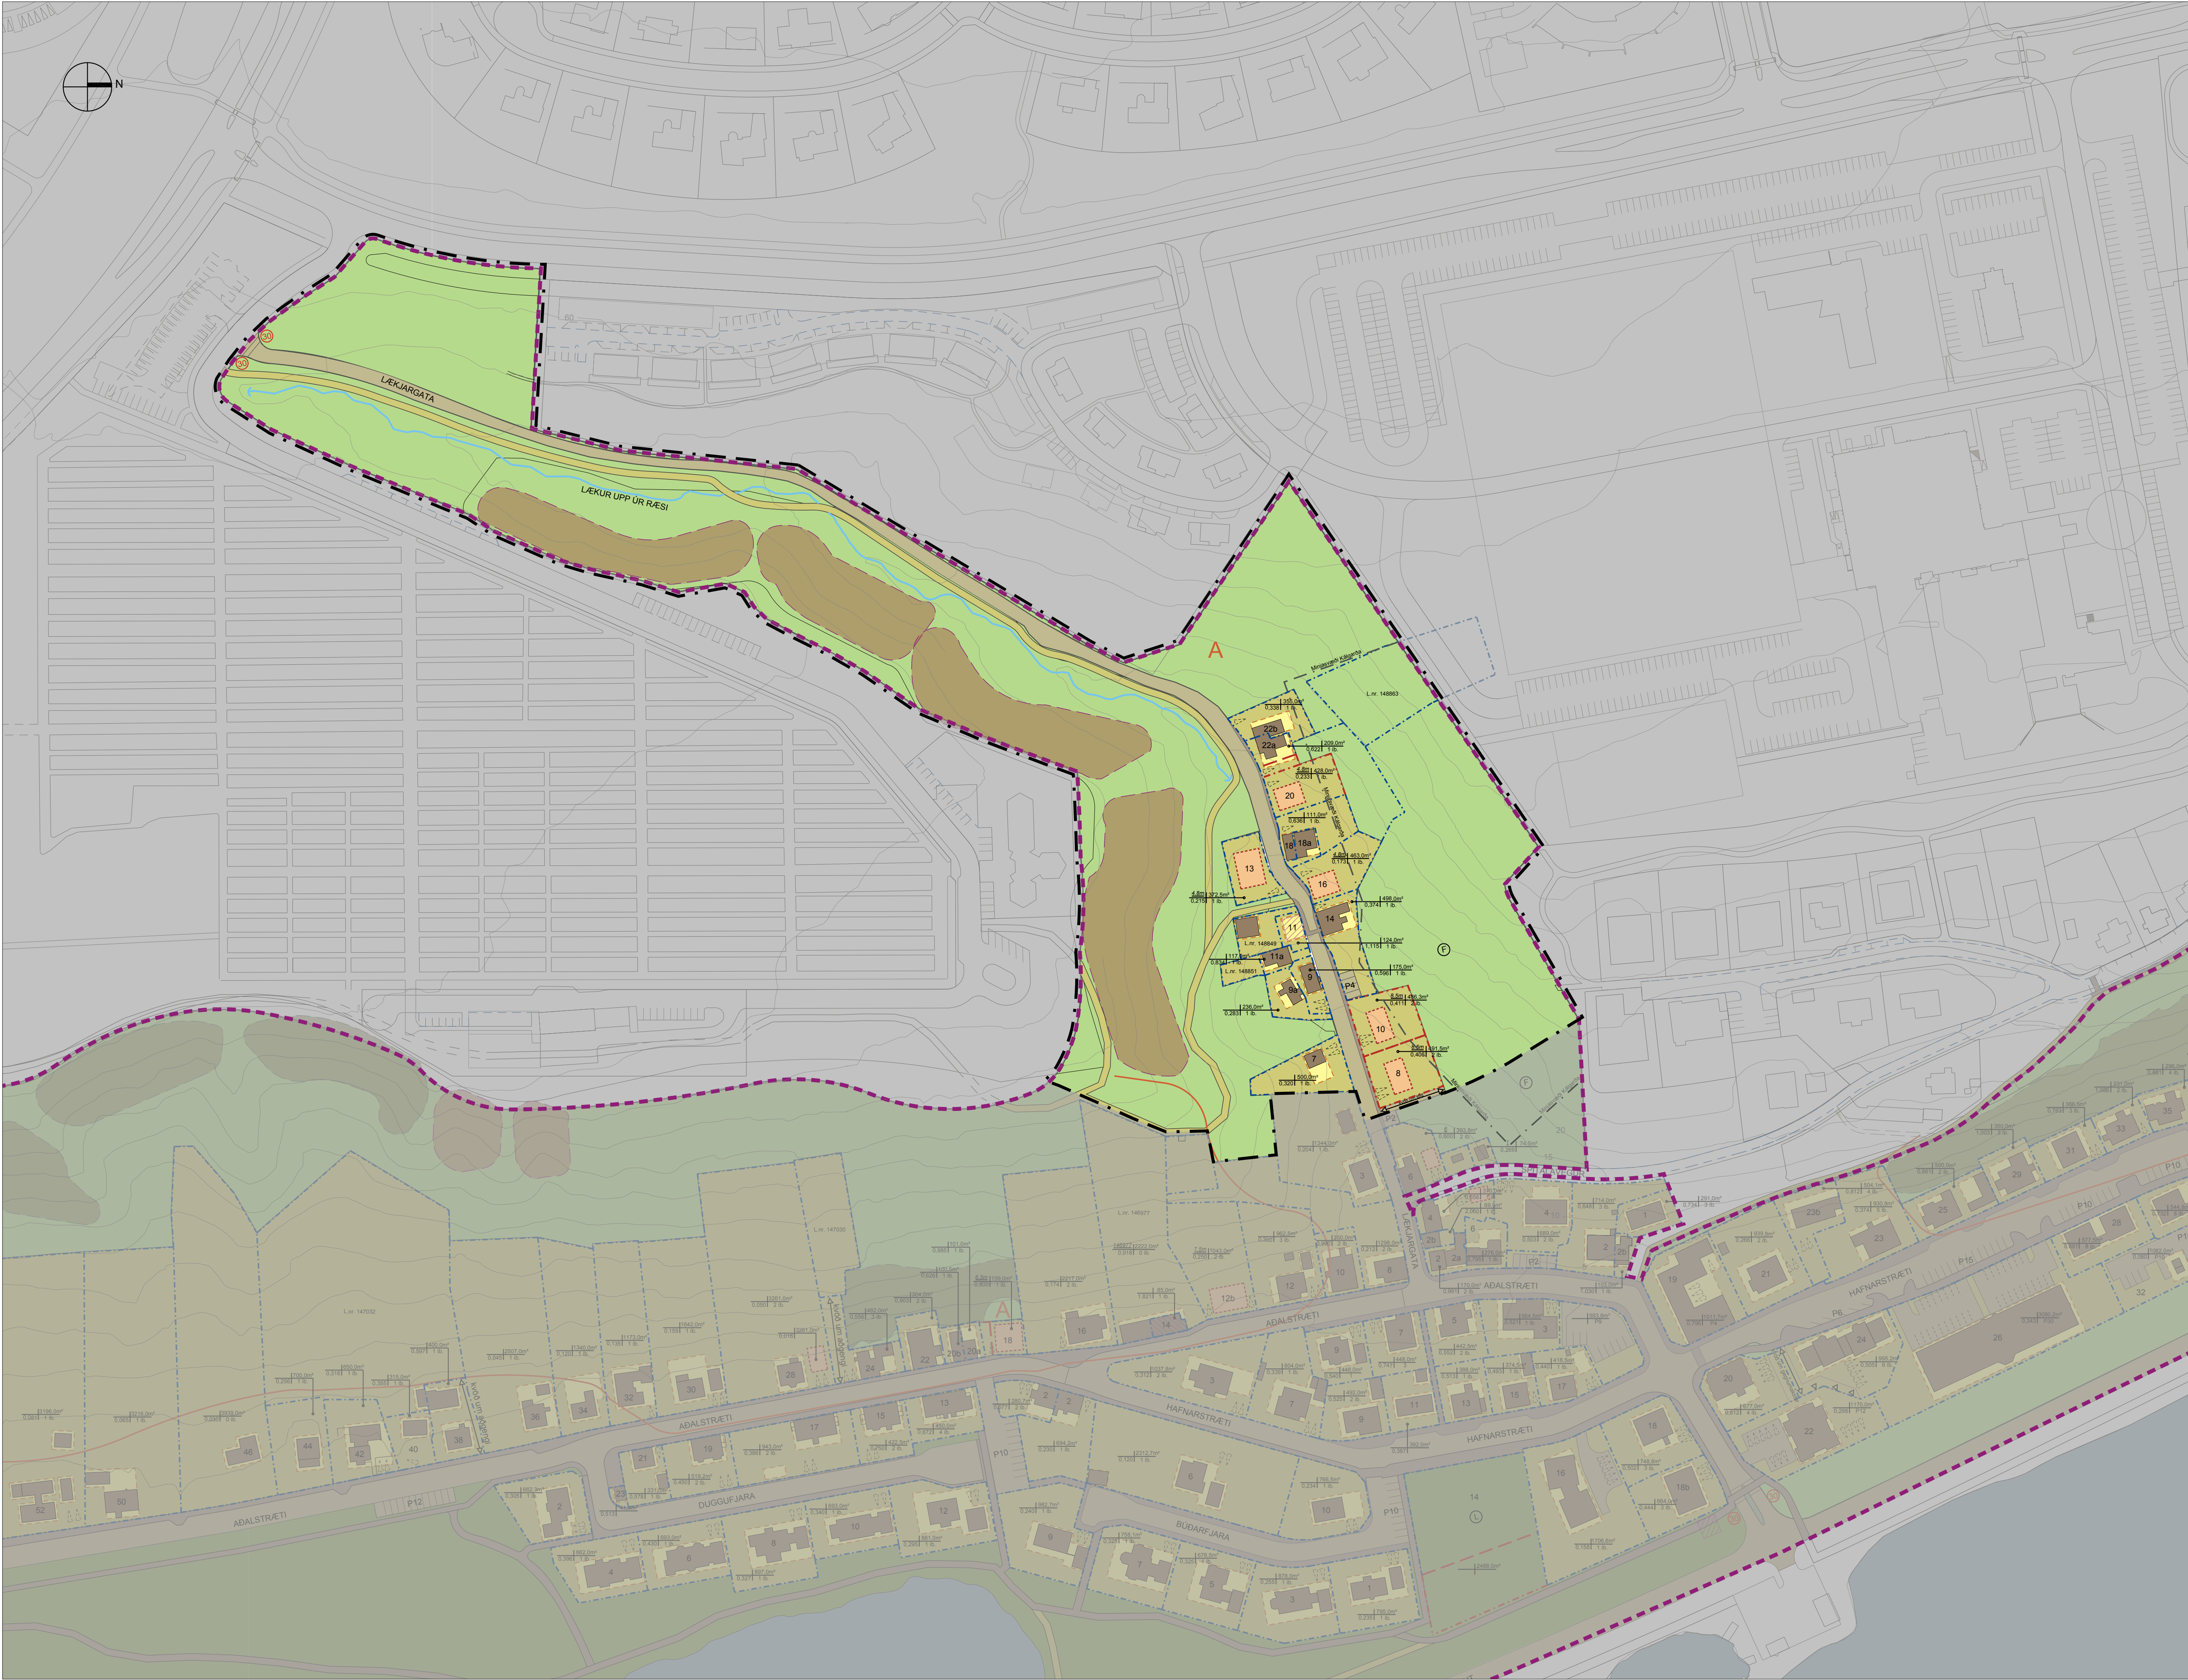


ADALSKIPULAG AKUREYRAR 2005-2018, MKV. 1 : 20.000

SKÝRINGAR

- MÖRK DEILISKIPULAGS
- MÖRK SÝNILEGS SVÆDIS Á UPPDR. 01-04
- LÖÐAMÖRK
- NY LÖÐAMÖRK
- LÖÐAMÖRK FALLA ÚT
- BYGGINGARREITUR SÉRSKILMÁLA
- BYGGINGARREITUR
- HÚS SEM MÁ RÍFA
- NÚVERANDI BYGGINGAR
- GATA - GANGSTÉTT - BÍLAST/EDI
- ÚTIVISTARSTÍGUR
- ADALSTÍGUR
- ÓBYGGT SVÆÐI
- ÚTIVISTARSVÆÐI
- TJÖRN - SJÖR
- GRUNNKORT
- TRJÁGRÖÐUR SEM DREGUR ÚR OFANFLÓDAHÆTTU OG MÁ EKKI BREYTA ÞANNIG AÐ DRAGI ÚR VARNARGILDI
- TRJÁGRÖÐUR SEM DREGUR ÚR HÆTTU OFANFLÓDA
- JAFNÁHETTULÍNA OFANFLÓDA
- KVÖÐ UM GRÖÐUR
- LEIKSVÆÐI
- FORNLEIFAR
- FLÓÐASVÆÐI
- 30KM HÁMARKSHRADI ÖKUTÆKJA

LYKILMYND

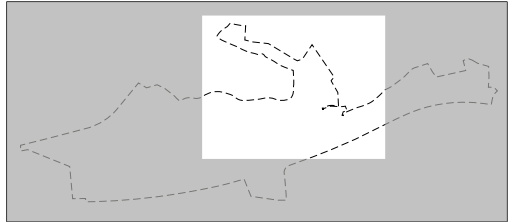

NYTINGARLYKILL

4.5m	840m²	Max. bakkað	lóðarstærð
0.450	2 íb.	nytingarhlutf.	íþódi íb./lóðast.




UNNIÐ FYRIR SKIPULAGSDEILD AKUREYRARBEJAR
23. MAÍ, 2012

04

INNÆRINN - DEILISKIPULAG

DEILISKIPULAGSTILLAGA, A1= 1:1000 - SÍÐA 4 AF 4

Logi Már Einarsson arkitekt faí kt. 210864 - 2969

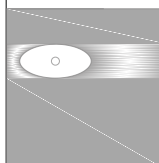

KOLLGÁTA
Glerdargata 28, 3.h. 600 Akureyri
Sími/Fax: 464 7880 - 464 7889
Netfang: kollgata@kollgata.is