


Kjarnaskógur og Hamrar - deiliskipulag

Útivistarsvæði, tjaldsvæði og útilífsmiðstöð skáta

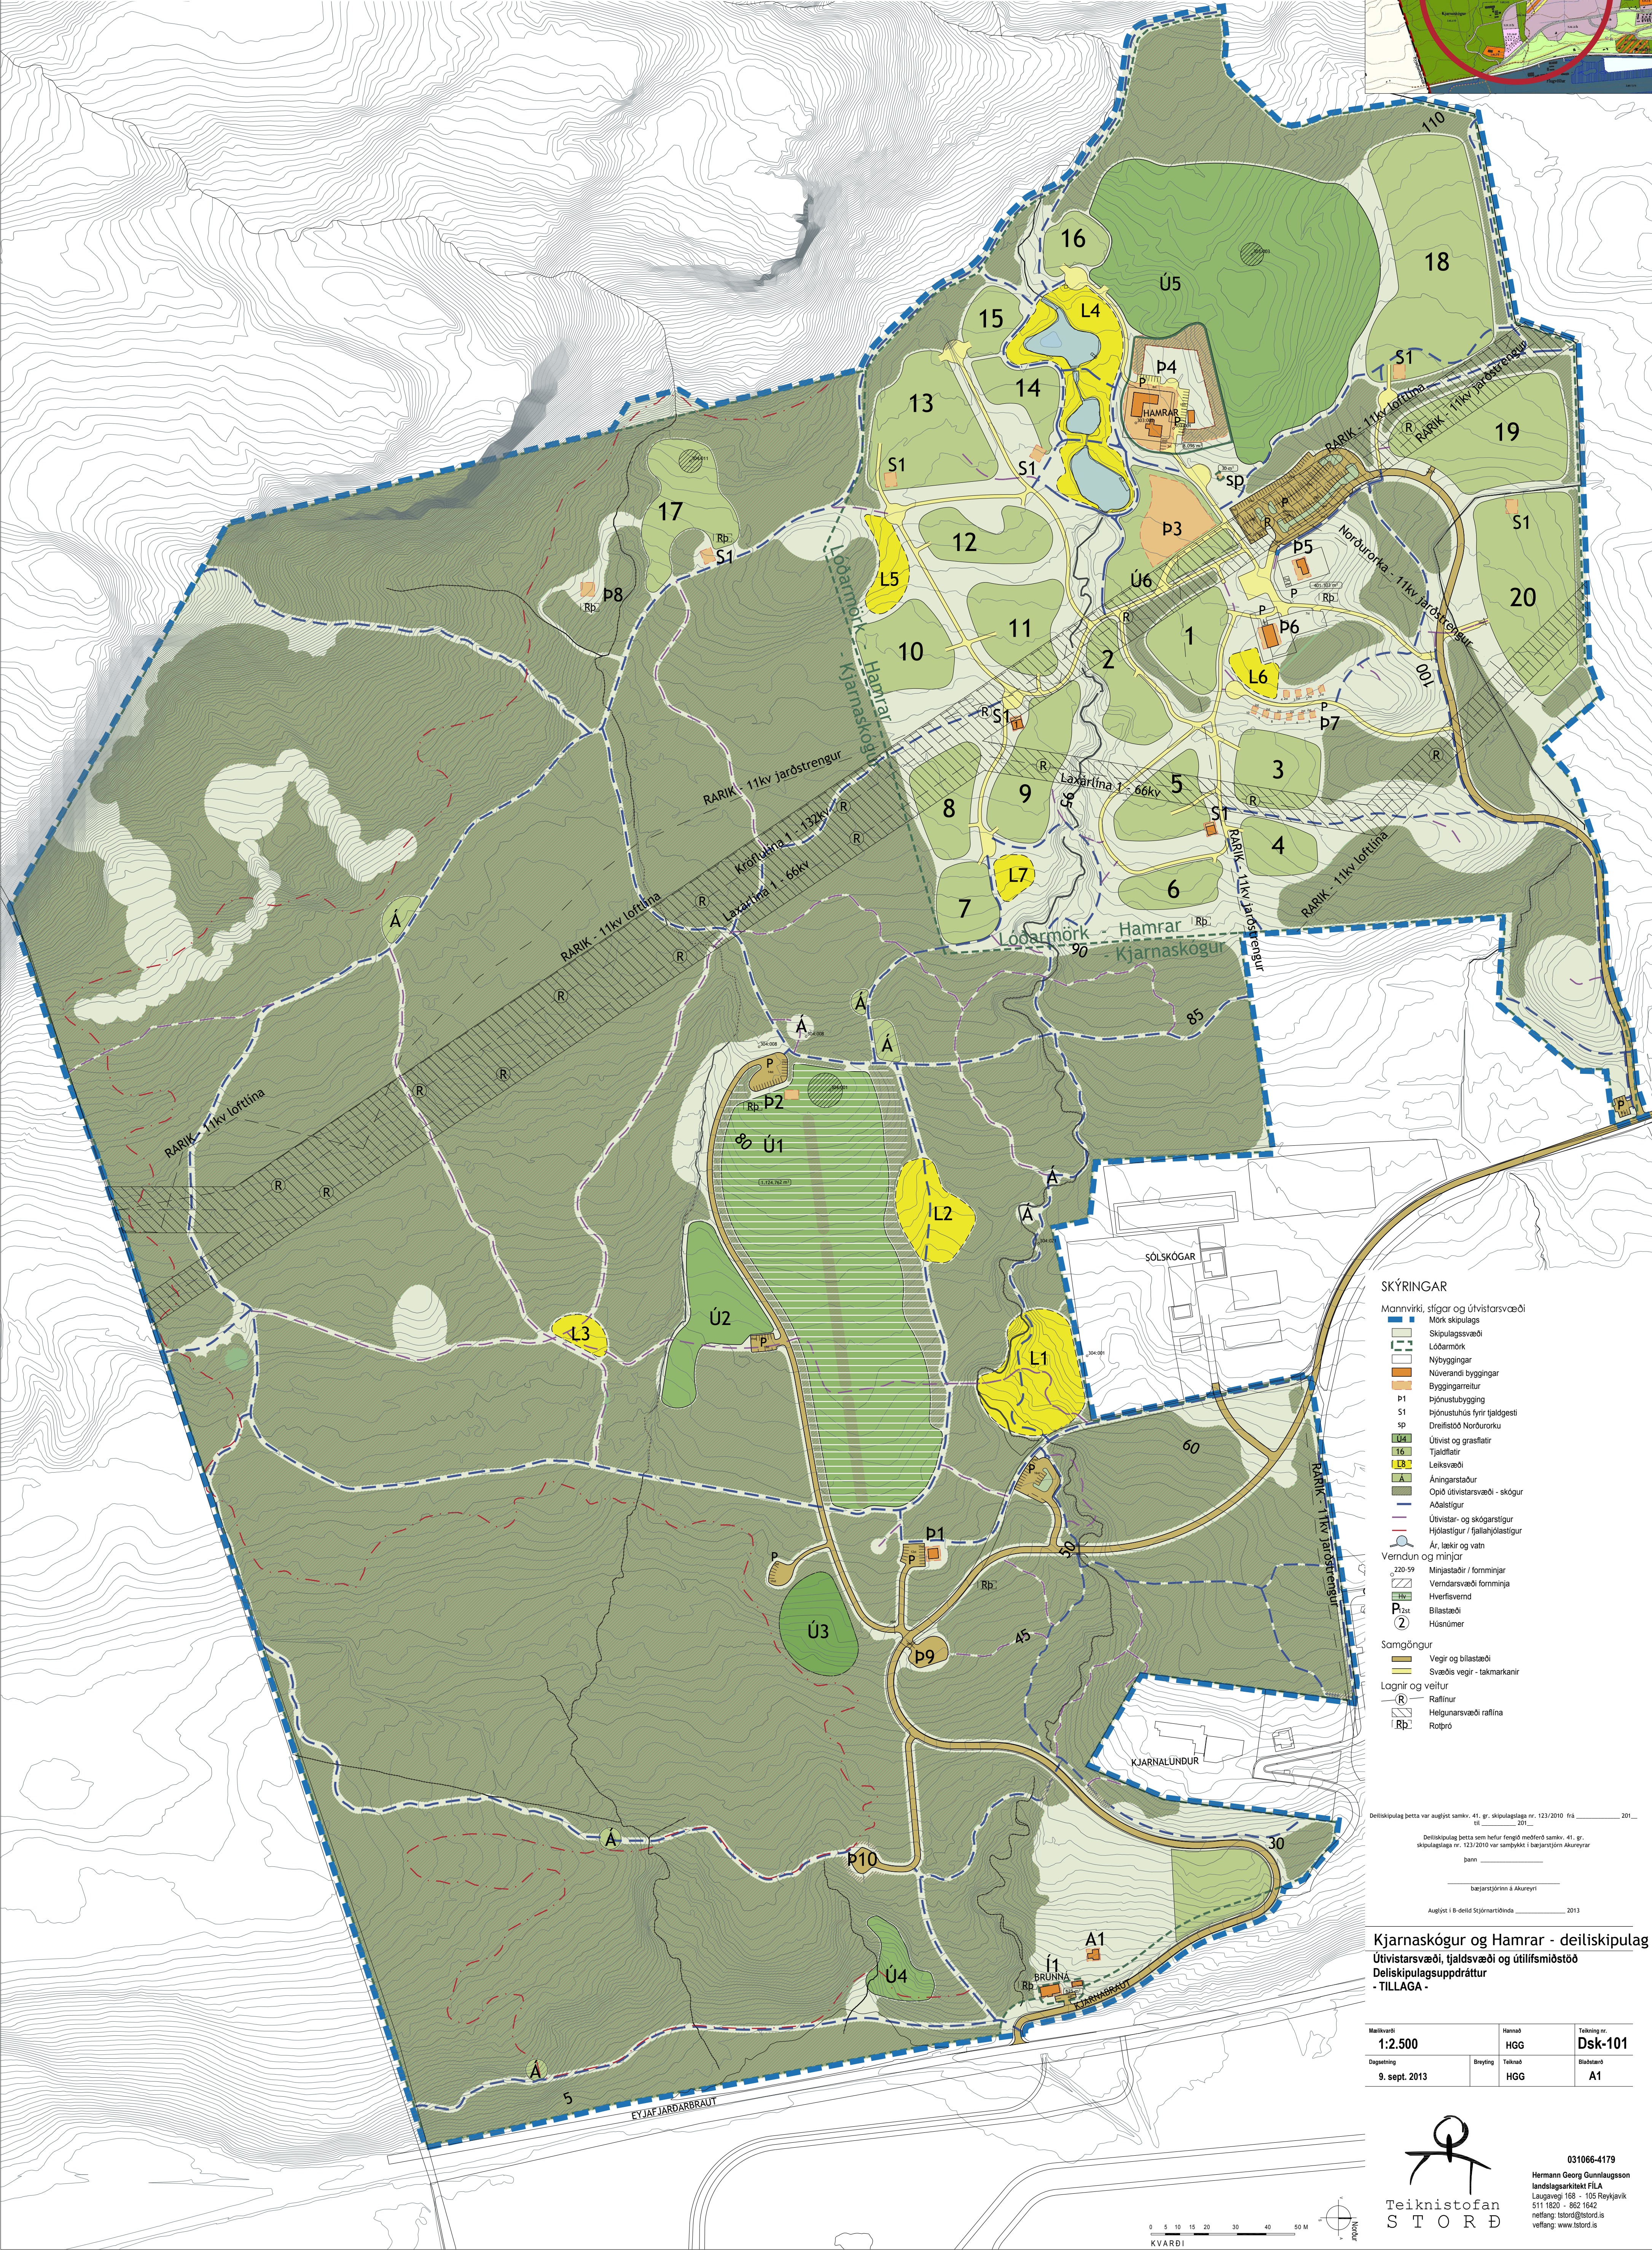

Kortgrunnur: Deiliskipulagsupprátturinn er unnin eftir loftmynd frá Loftmyndum ehf frá árinu 2008 og kortgrunnur og hæðartílnur eru frá Akureyrarbæ.

TEKINGU ÞESSA MÁ EKKI AFITA MEÐ NEINNA HETTI, AD HLUTA EÐA Í HEILD AN SKRIFLEGS LEYFIS HÖFUNDAR