




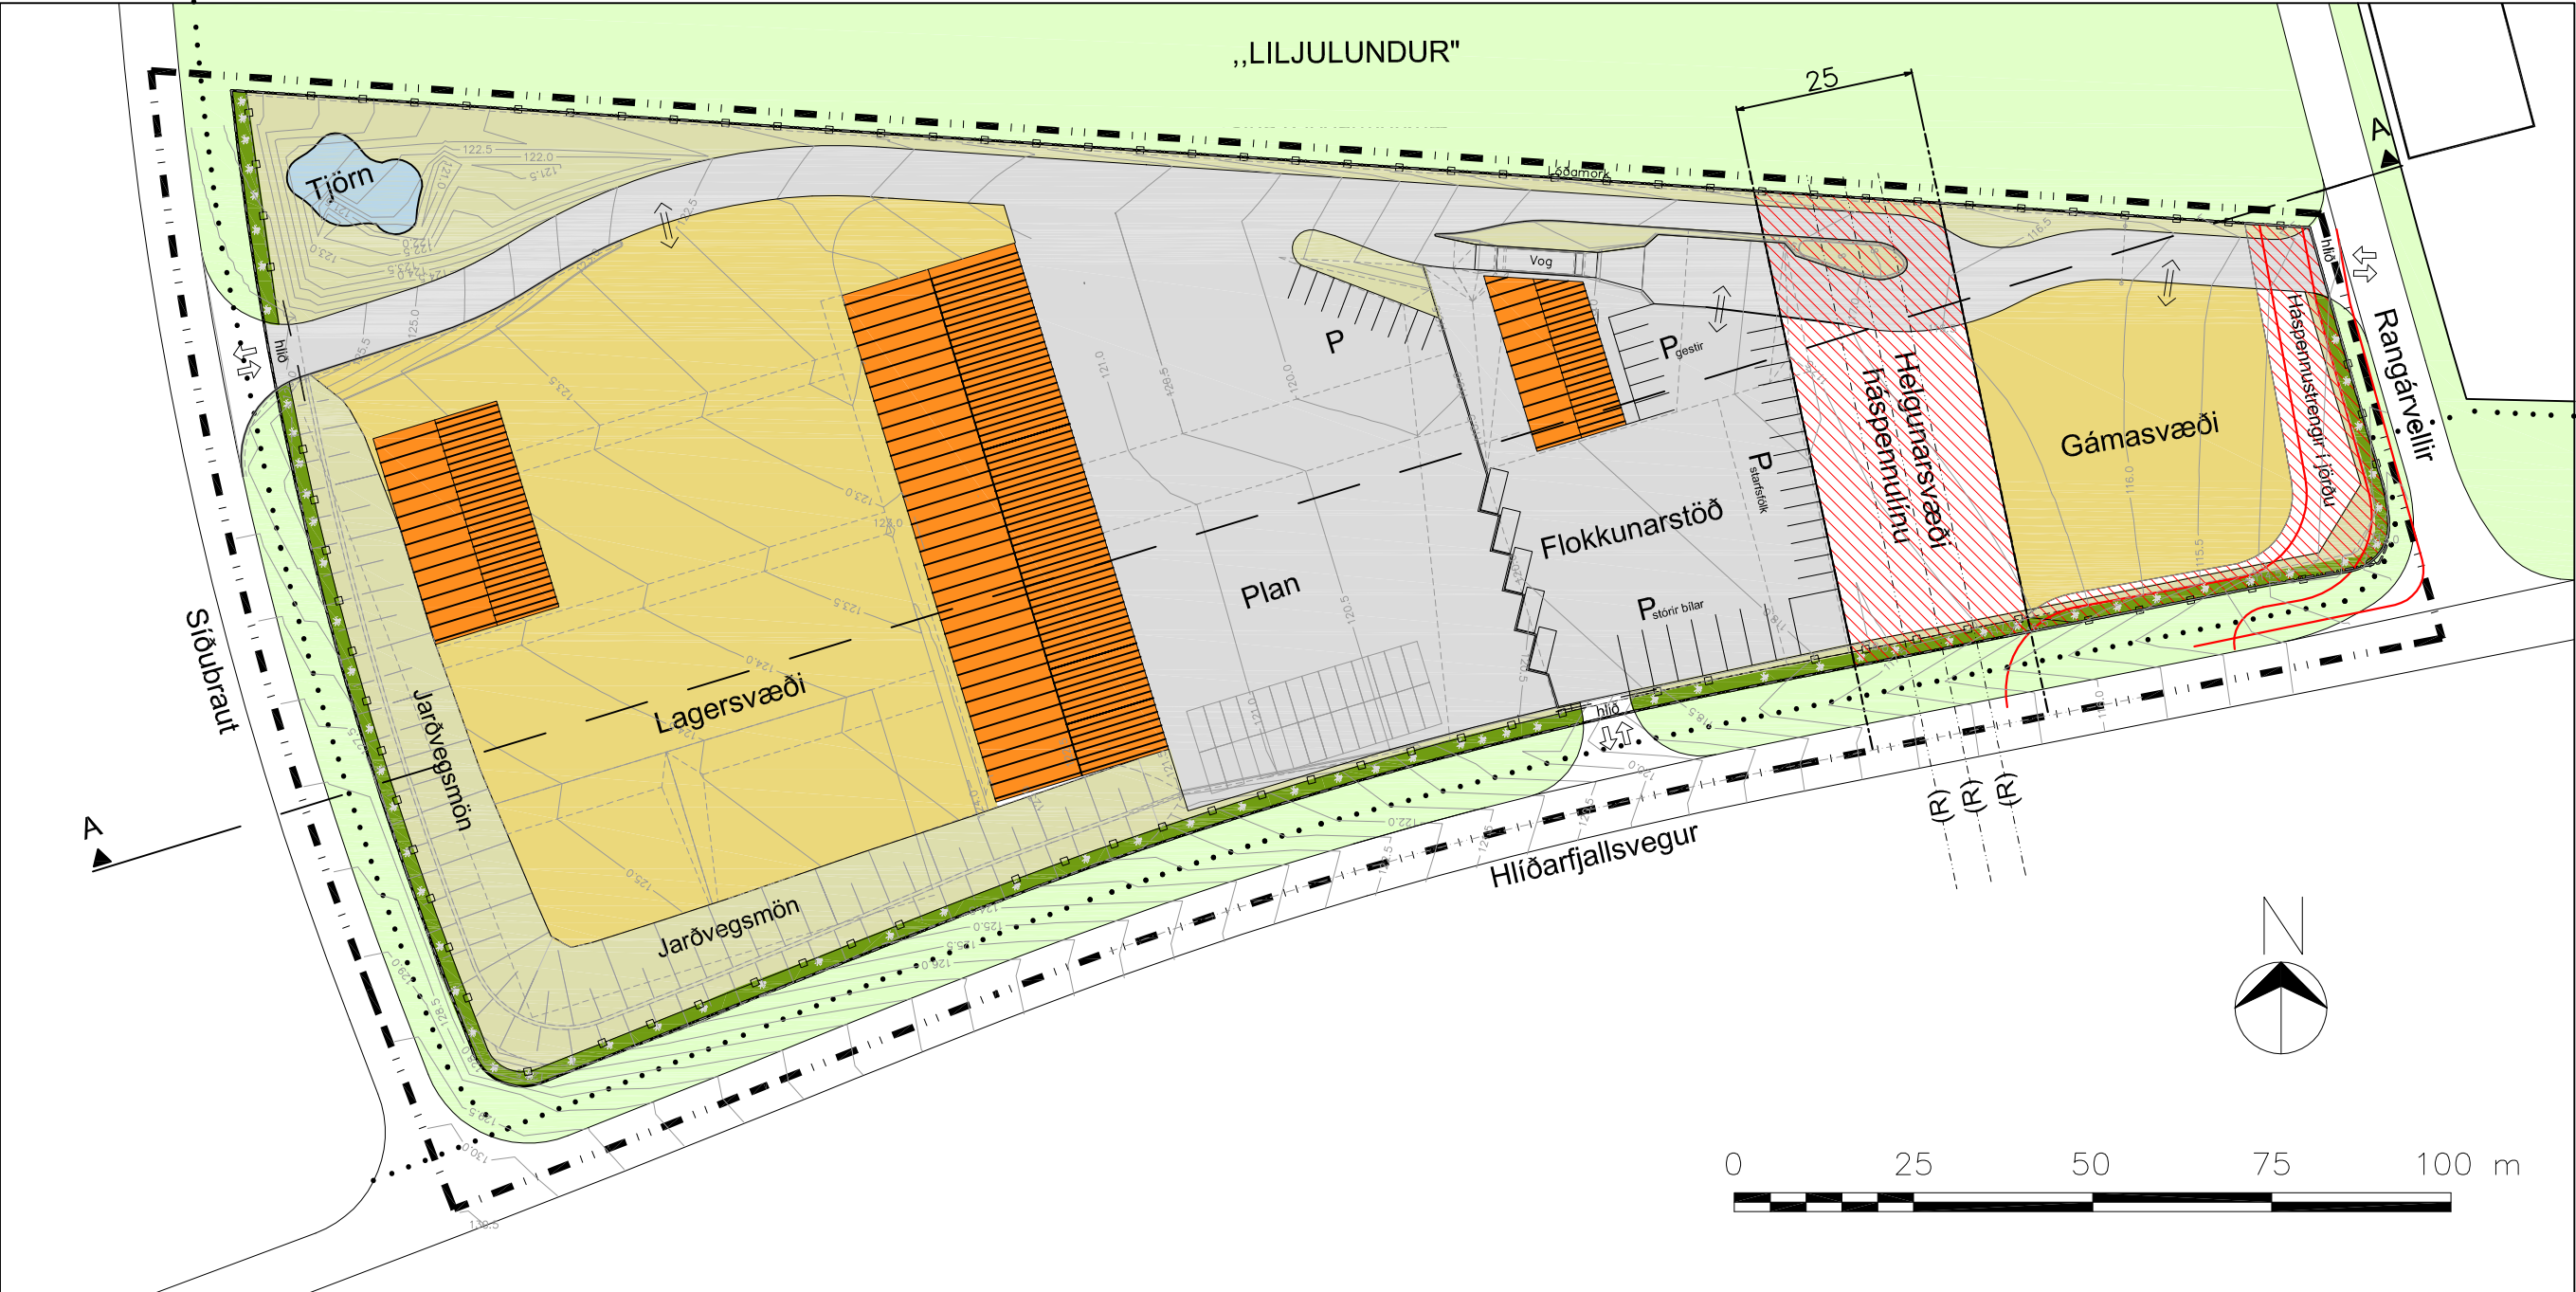

RANGÁRVELLIR, DEILISKIPULAG REITS 1.42.10 I (ASAK 2005-2018 m.s.b.) MKV.: 1:1000
Eftir breytingu

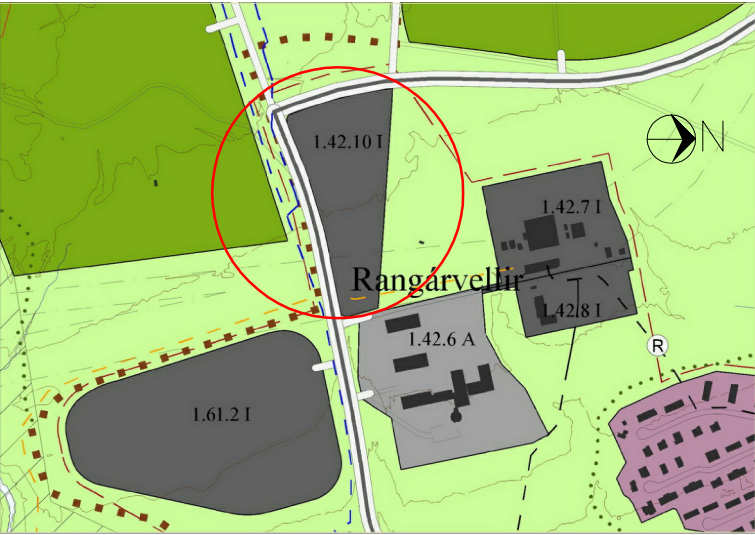

AÐALSKIPULAG AKUREYRAR 2005-2018
MKV.: 1:10.000

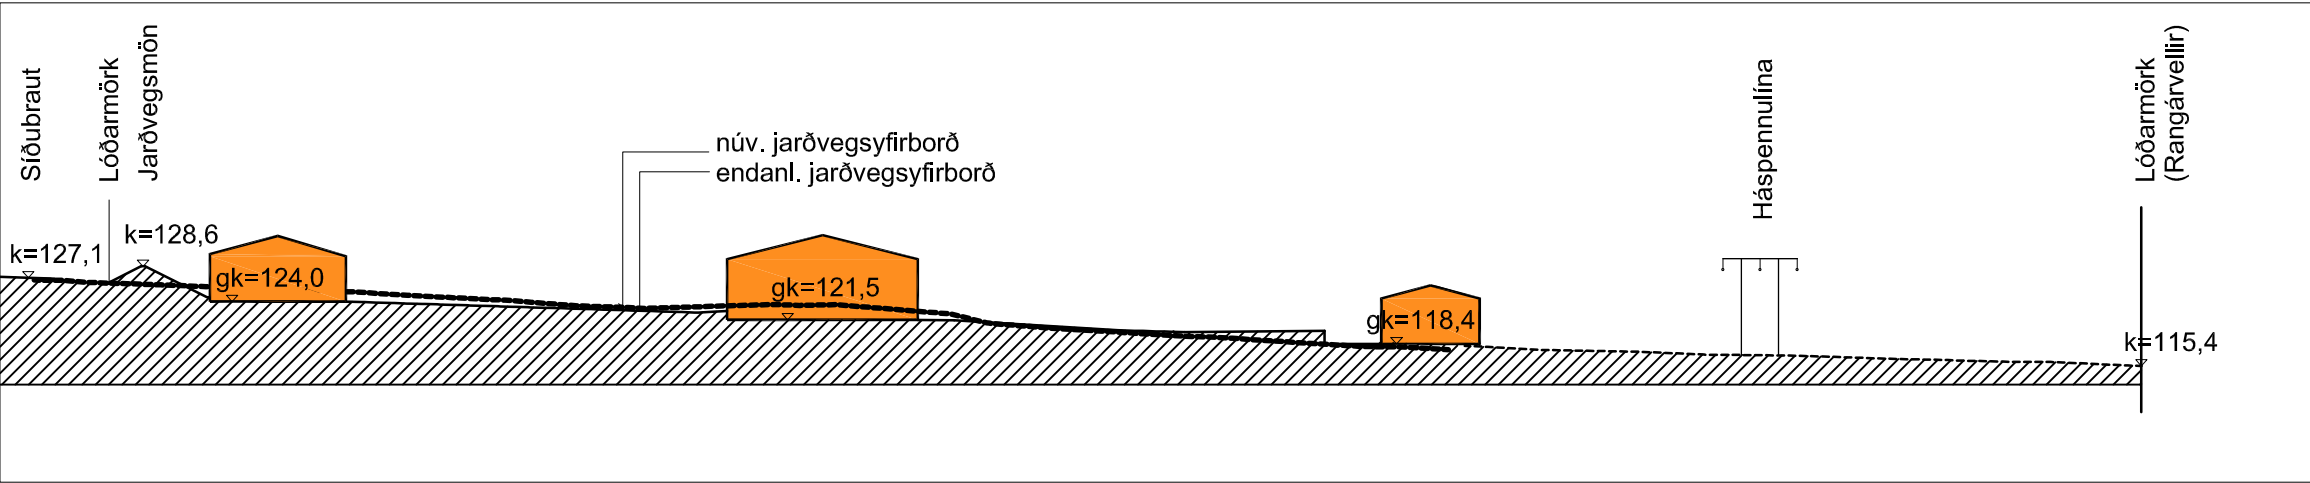

SNÍÐ A-A MKV.: 1:1000

SKÝRINGAR:

Skýringaruppdráttur þessi hefur ekkert lögformlegt gildi og er ásamt hæðarkótum aðeins til leiðbeiningar

RANGÁRVELLIR - DEILISKIPULAG
BREYTINGAR Á REIT 1.42.10 I - TILLAGA