



Vísioð: 25.4.2022 10:54:54

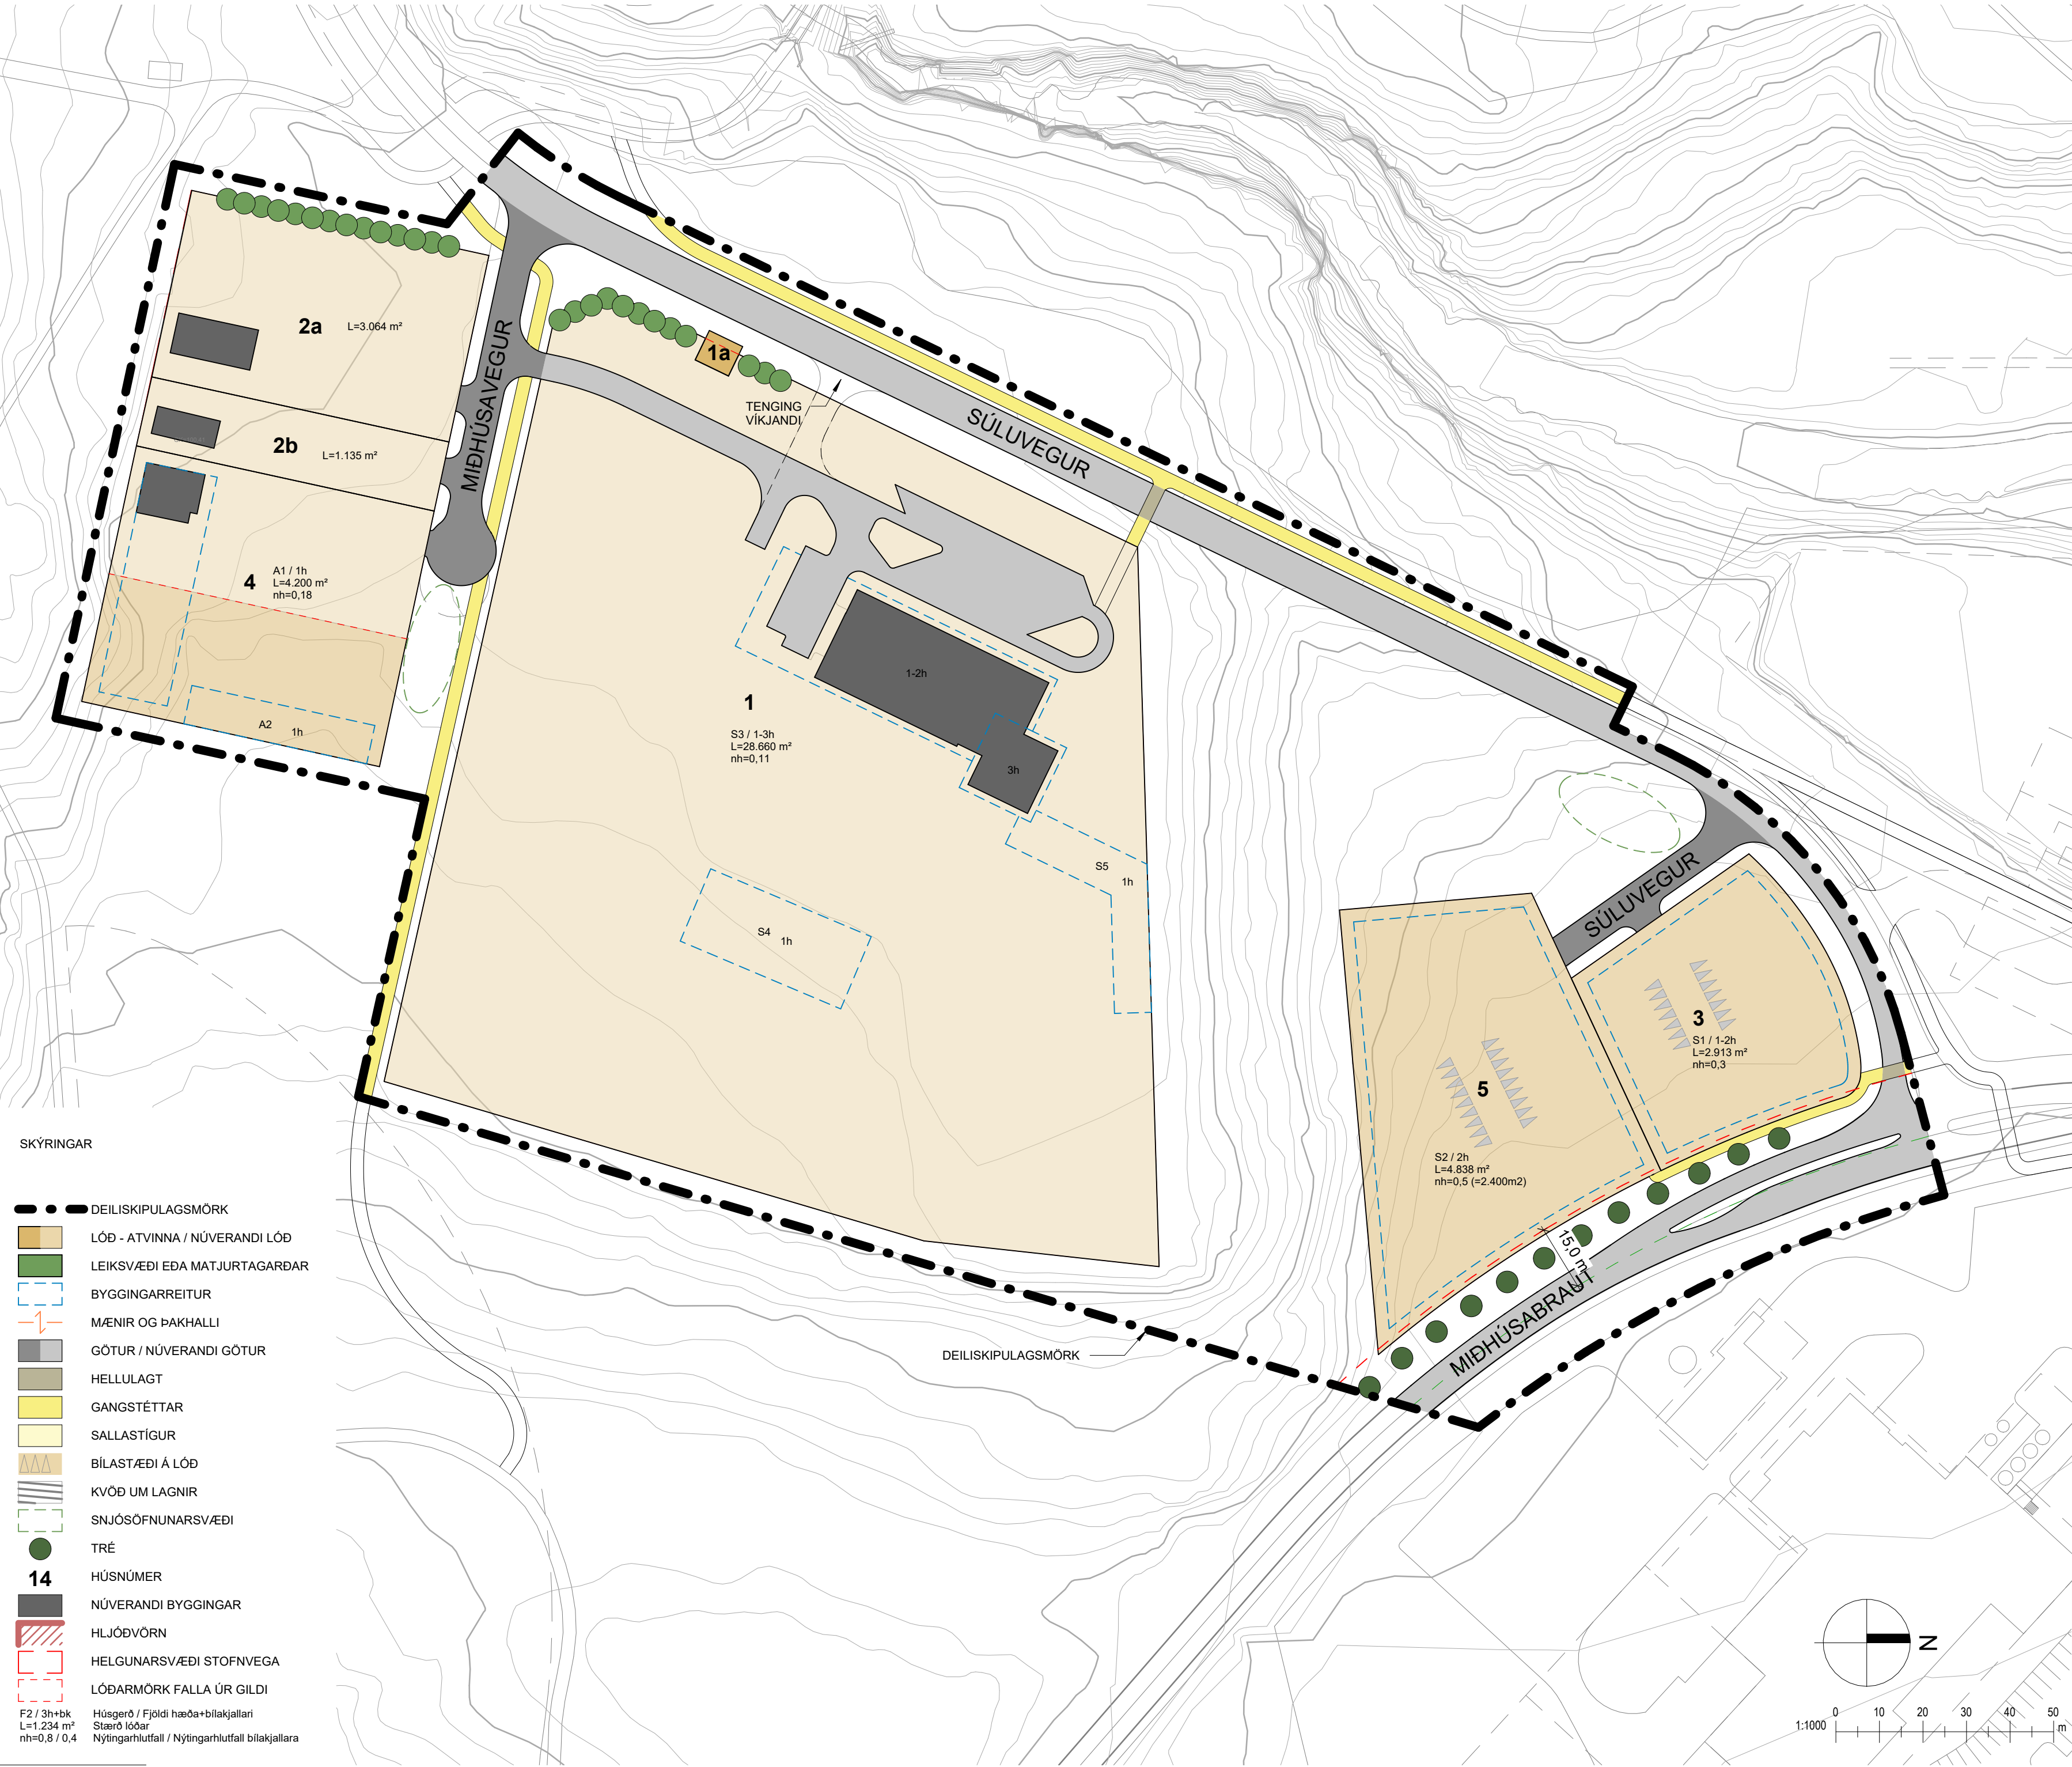

SKÝRINGAR

- DEILISKIPULAGSMÖRK
- LÓÐ - ATVINNA / NÚVERANDI LÓÐ
- LEIKSVÆÐI EÐA MATJURTAGARÐAR
- BYGGINGARREITUR
- MÆNIR OG ÞAKHALLI
- GÖTUR / NÚVERANDI GÖTUR
- HELLULAGT
- GANGSTÉTTAR
- SALLASTÍGUR
- BÍLASTÆÐI Á LÓÐ
- KVÖÐ UM LAGNIR
- SNJÓSÓFNUNARSVÆÐI
- TRÉ
- 14 HÚSNÚMER
- NÚVERANDI BYGGINGAR
- HLJÓÐVÖRN
- HELGUNARSVÆÐI STOFNVEGA
- LÓÐARMÖRK FALLA ÚR GILDI
- Húsgæð / Fjöldi hæða+blakjallari
- Stærð lóðar
- Nýtingarhlutfall / Nýtingarhlutfall blakjallara

Skrá: S:\S36 Deiliskipulag\Teikningar\Deiliskipulag\DSK-S36.rvt

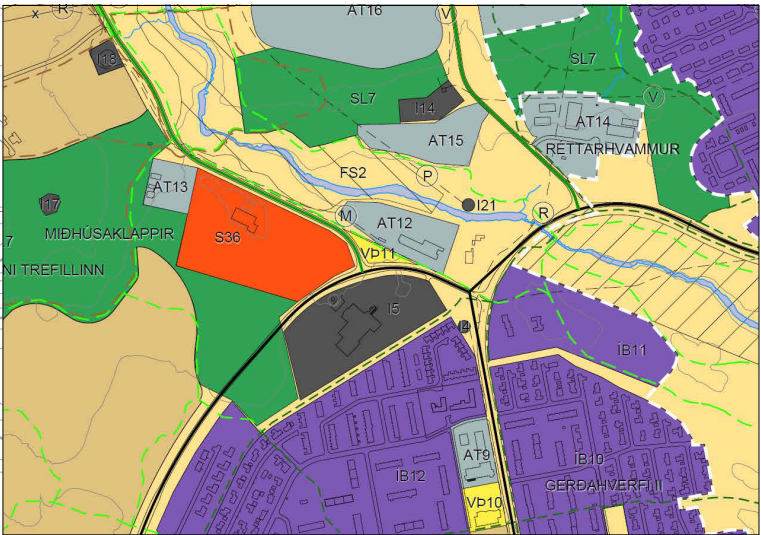

HLUTI ÚR ADALASKIPULAGI AKUREYRAR 2018-2030

ÞESSI UPPDRÁTTUR ER HLUTI AÐ DEILISKIPULAGI ÁSAMT GREINARGERÐ OG UMhverfisskýrslu eftir AVH ehf.

Deiliskipulag þetta hefur verið auglýst samkvæmt 1. mgr. 41. gr. skipulagslaga nr. 123/2010

frá _____ til _____

og samþykkt af bæjarstjórn Akureyrar þann _____

Bæjarstjóri

Deiliskipulagið óðlaðist gildi við auglýsingu um samþykkt þess í B-deild

stjórnartíðinda þann _____

Útg.	Dags.	Skýring	Br.af:
Verkhelti:			
Deiliskipulag			
Staður:			
S36, AT13			
Teikniflokkur:			
Deiliskipulag			
Landnúmer:		Staðgreinir:	
Stofnana- og athafnasvæði			
við Súlúveg og Miðhúsaveg			
Teiknað af: AT		Mælikvarði: 1 : 1000	
Yfirfarið af:		Dagsetning: 25.04.2022	
Hönnuður:			
Hönnunarstjóri:			
AVH ARKITEKTUR - VERKFRÆÐI - HÖNNUN		Anna Margrét Hauksdóttir arkitekt - kt. 120665-3169 Anton Örn Brynjarsson verkfræðingur - kt. 270559-7199 Fanney Hauksdóttir arkitekt - kt. 170561-7249 Kári Magnússon byggingafræðingur - kt. 081171-5649	
AVH ehf. - Arkitektúr-Verkfræði-Hönnun Kaupangi - Myrarvegi - 600 Akureyri / Sími: 460 4400 Þingholtsstræti 27 - 101 Reykjavík / Sími: 561 4400 avh@avh.is - www.avh.is		001 Númer	1.1 Útgáfa
HÖNNUÐUR ÁSKILUR SÉR ALLAN RÉTT Á TEIKNINGUM - FJÖLFÖLDUN ER HÁÐ SKRIFLEGU SAMÞYKKI			

Bláðástærð: A2