
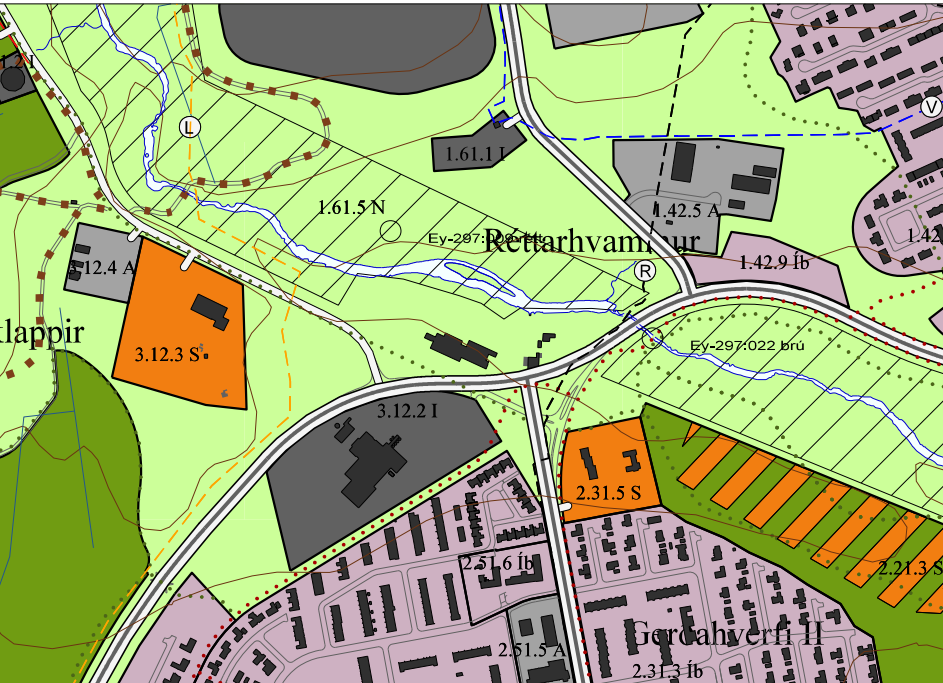


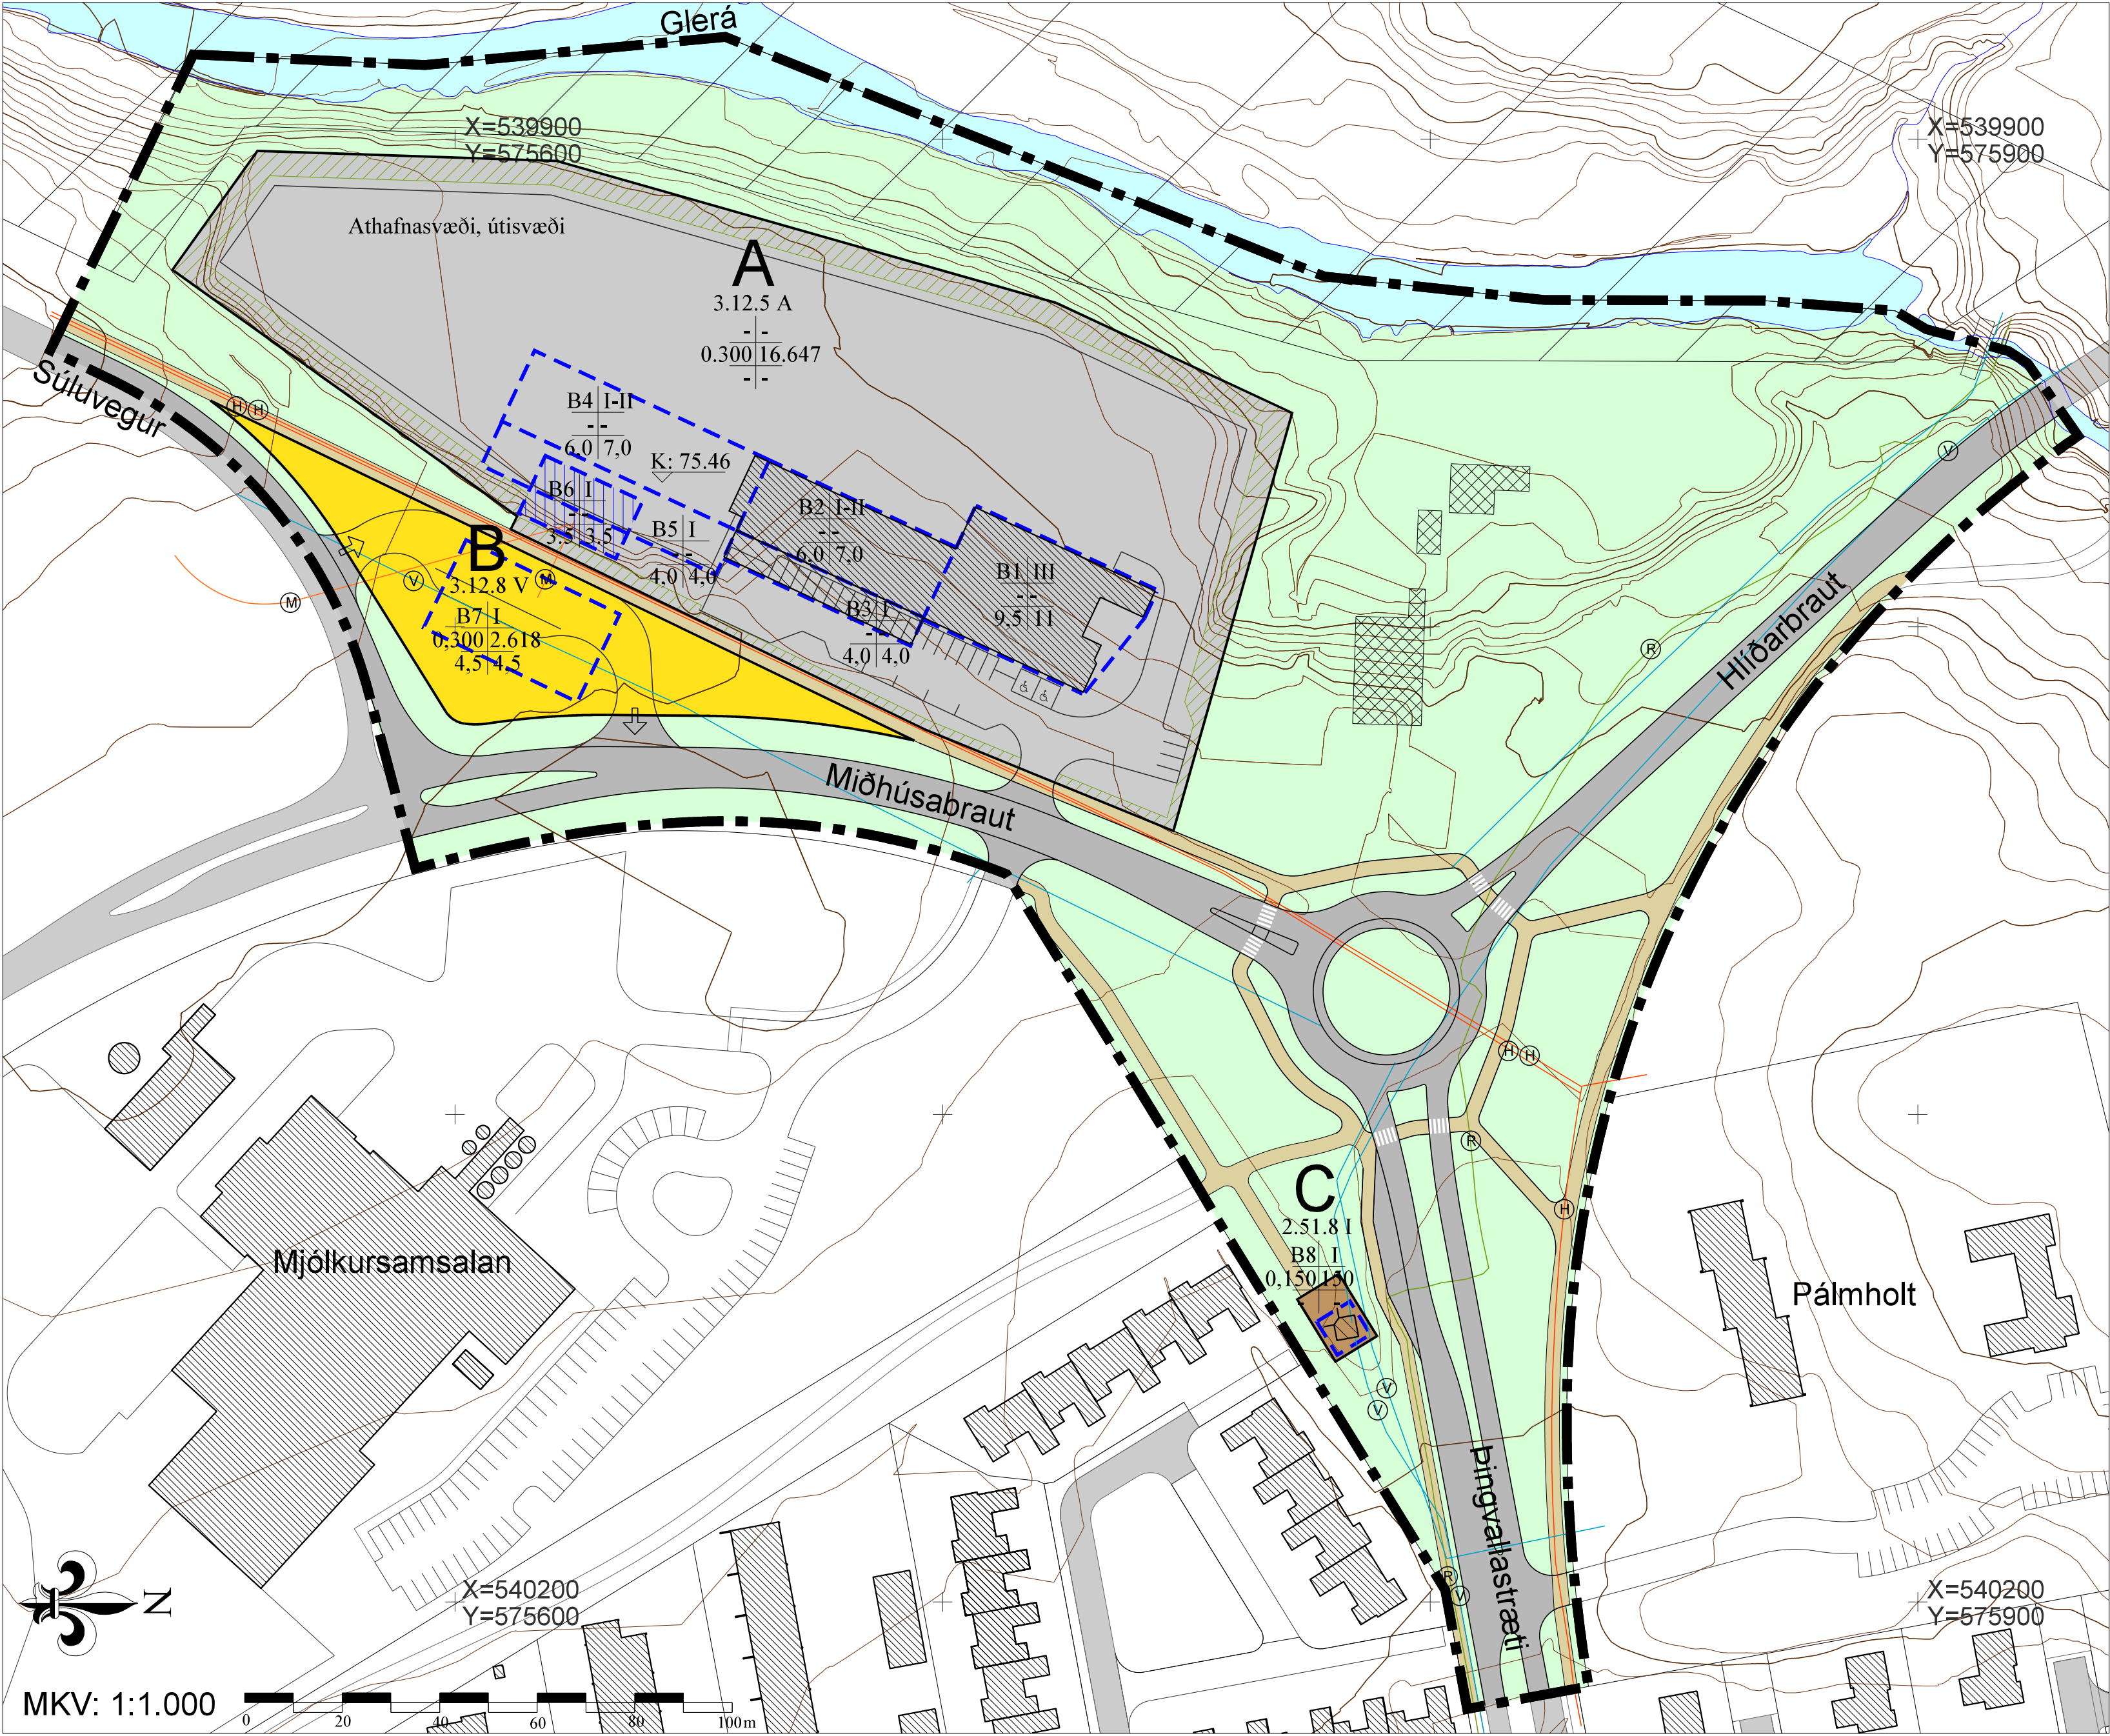

Aðalskipulag Akureyrar 2005-2018, óbeytt
1:10.000

SKÝRINGAR

- Mörk skipulagssvæðis
- A Lóð fyrir almenna atvinnustarfsemi
- B Lóð fyrir eldsneytisafgreiðslustöð
- C Lóð fyrir veitumannvirki
- B1 Byggingarreitur
- B7 Byggingarreitur, sérákvæði, tímabundin
- Svæði fyrir aðlögun lóðar að umhverfi utan lóðamarka
- Akvæði fyrir lóðir og byggingarreiti:
- Reitur nr. | Hæðafjöldi
- Nýtingarhlutfall | Lóðarstærð
- Vegg hæð | Mesta hæð
- K: 12,34 Gólfhæð jarðhæðar (m. yfir sjávarmáli)
- Núverandi byggingar
- Núverandi byggingar undir yfirborði
- Byggingar sem heimilt er að fjarlægja
- Stofnlagir hitaveitu
- Stofnlagir vatnsveitu
- Rafstrengur 66 kV
- Lögn fyrir metangas
- Öbyggt svæði, umferðareyjar, árbakkar
- GATNAKERFI
- Akbraut
- Gangbraut
- Gangstétt/gangstígur
- Einstefna
- Skipulag lóðar, til leiðbeiningar
- Svæði á náttúruminjaskrá - breytt mörk innan skipulagssvæðis
- Svæði á náttúruminjaskrá utan skipulagssvæðis
- Grunnkort; hæðarlínur, vatn

Deiliskipulag athafna-, verslunar- og þjónustusvæða
við Súlaveg, Miðhúsabraut og Þingvallastræti

Deiliskipulag þetta sem auglýst var skv. 41. gr. skipulagslaga
nr. 123/2010 frá _____ til _____
var samþykkt í bærarstjórn Akureyrar



TEIKNISTOFA ARKITEKTA		Athafna-, verslunar- og þjónustusvæði	
GYLFI GUÐJÓNSSON OG FÉLAGAR ehf. arkitektar f.ei		Súlavegur, Miðhúsabraut, Þingvallastræti	VERK 12-109
KAUPANGI VÍMYRARVEG 600 AKUREYRI SÍMI 461 5508 NETFANG: ark@teikna.is www.teikna.is		DEILISKIPULAG - TILLAGA SKIPULAGSUPPDRATTUR	BLAÐ 01
HANNAÐ	TEIKNAD áð	DAGS. 24. apríl 2013	
KVARNÍ 1:1.000, 1:10.000		BREYTT	