

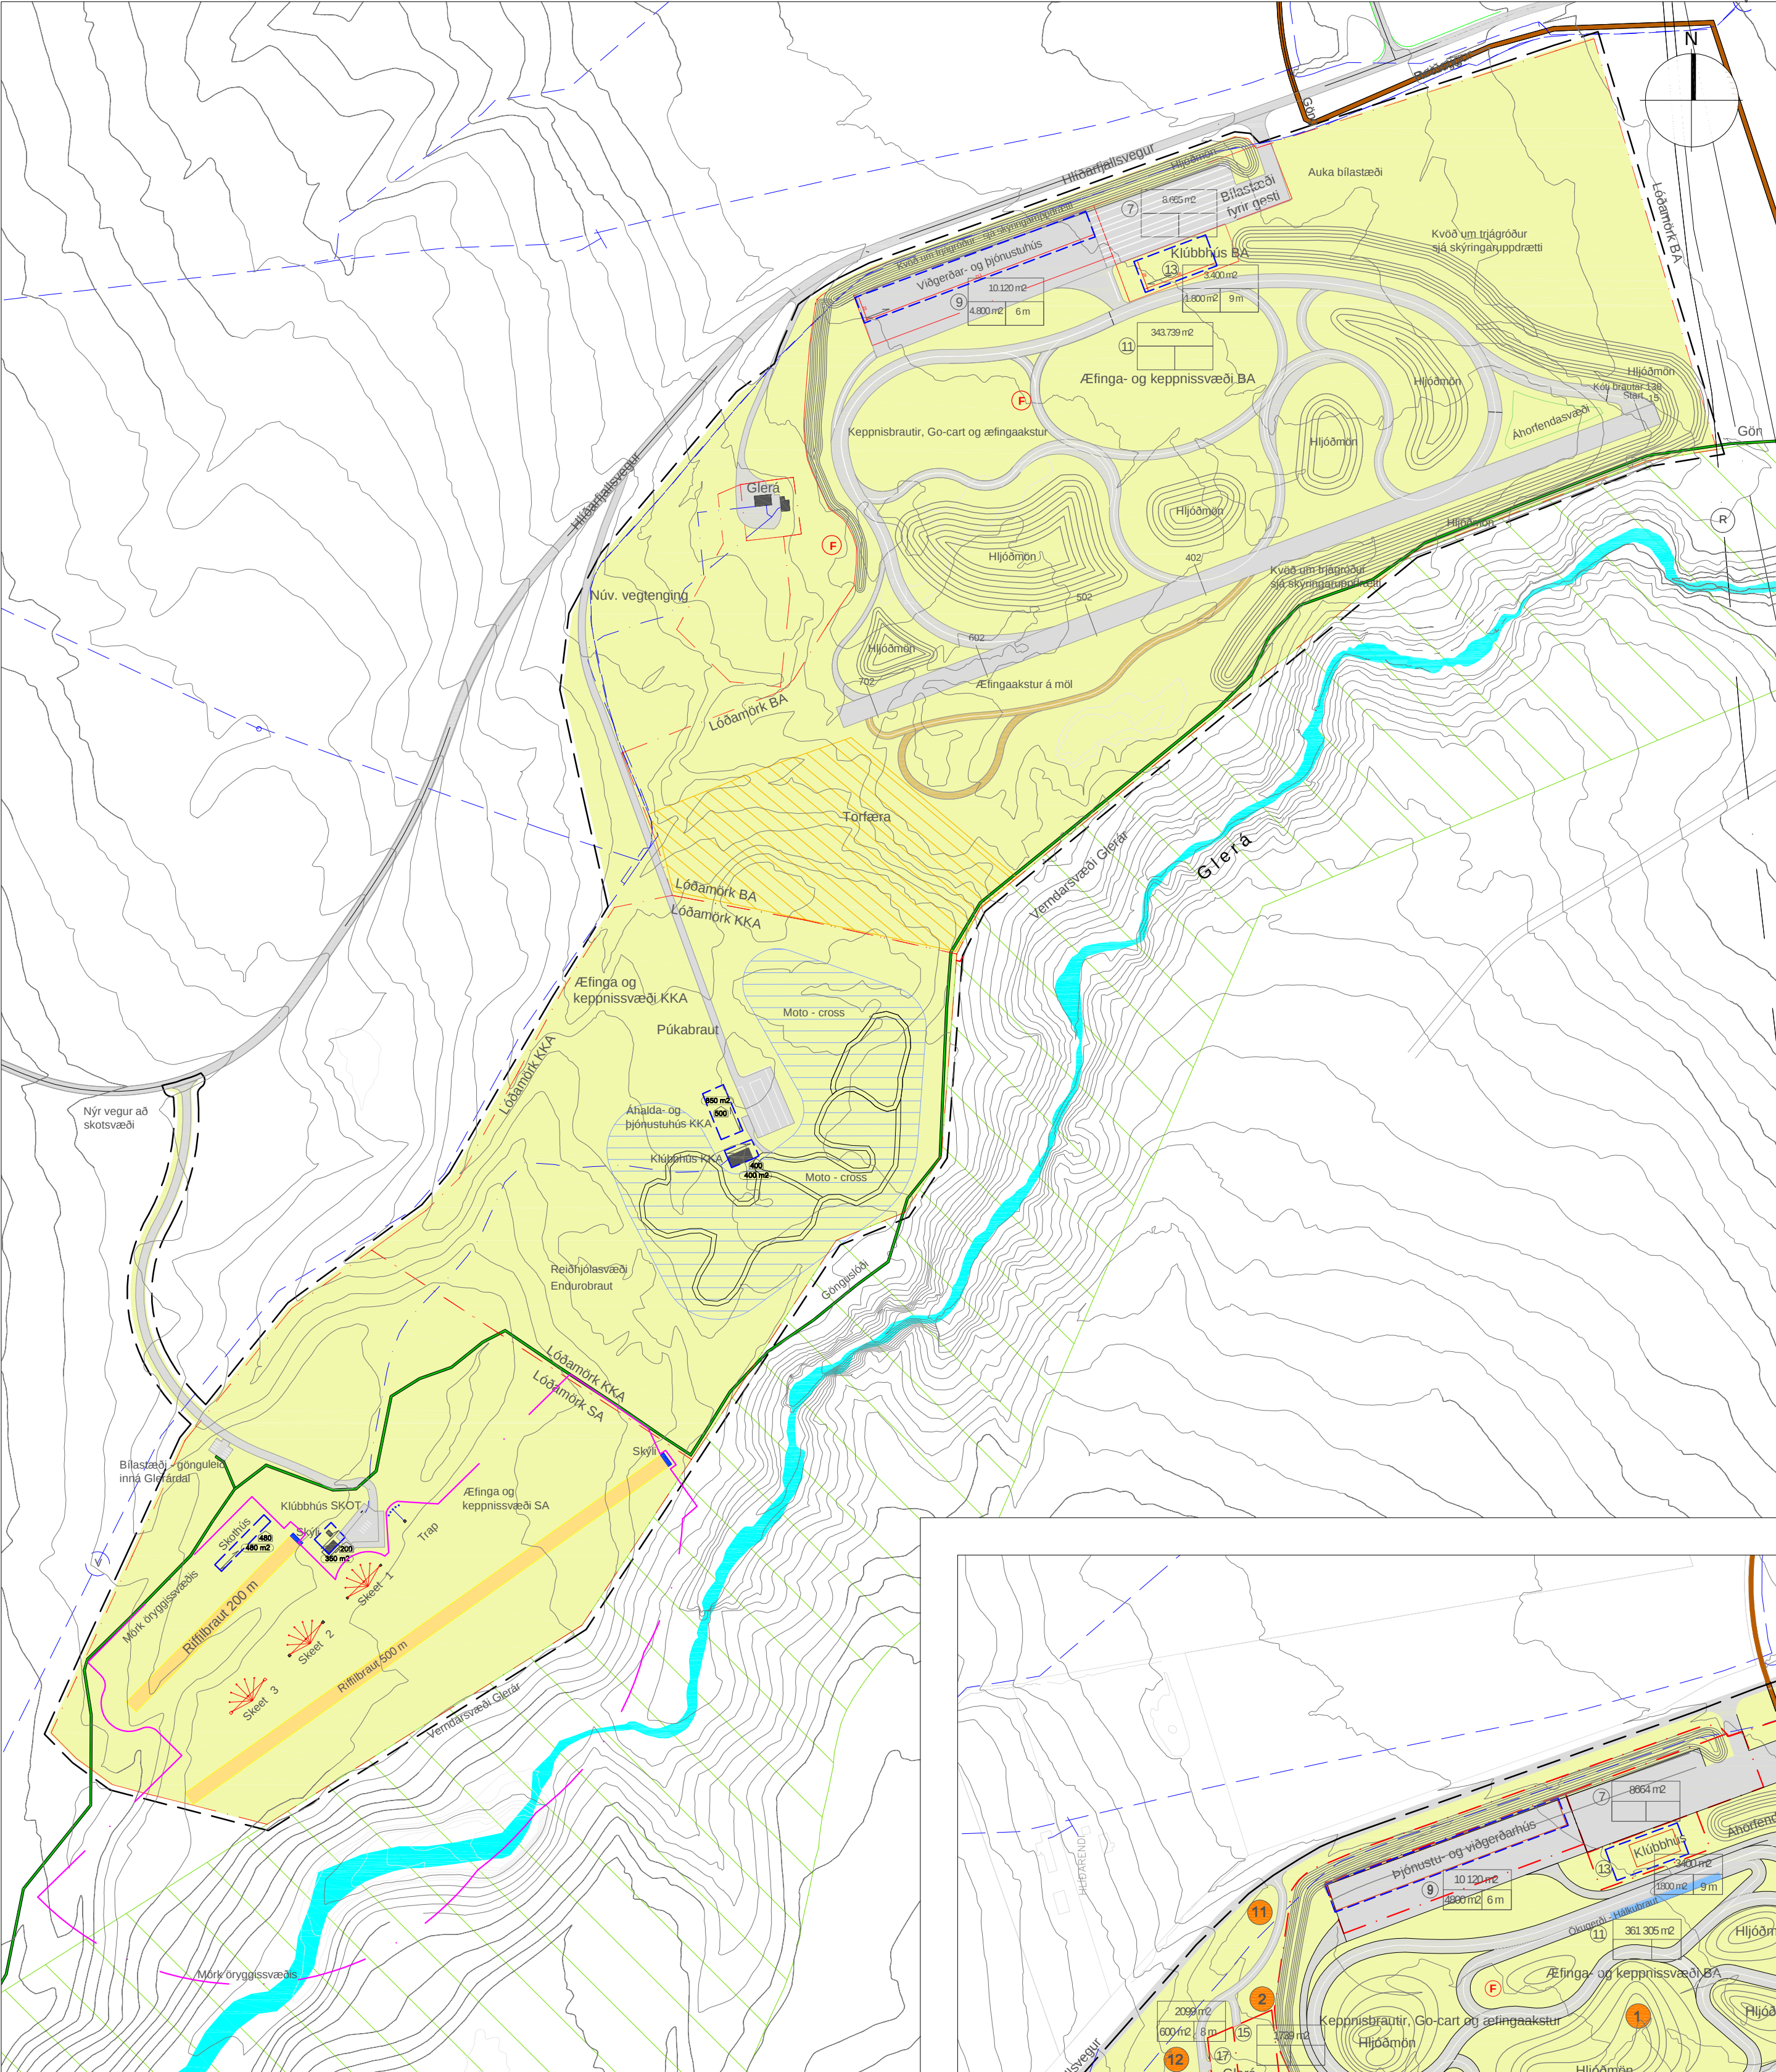


Deiliskipulagsbreyting
Akstursíþrótt- og skotsvæði á Glerárdal

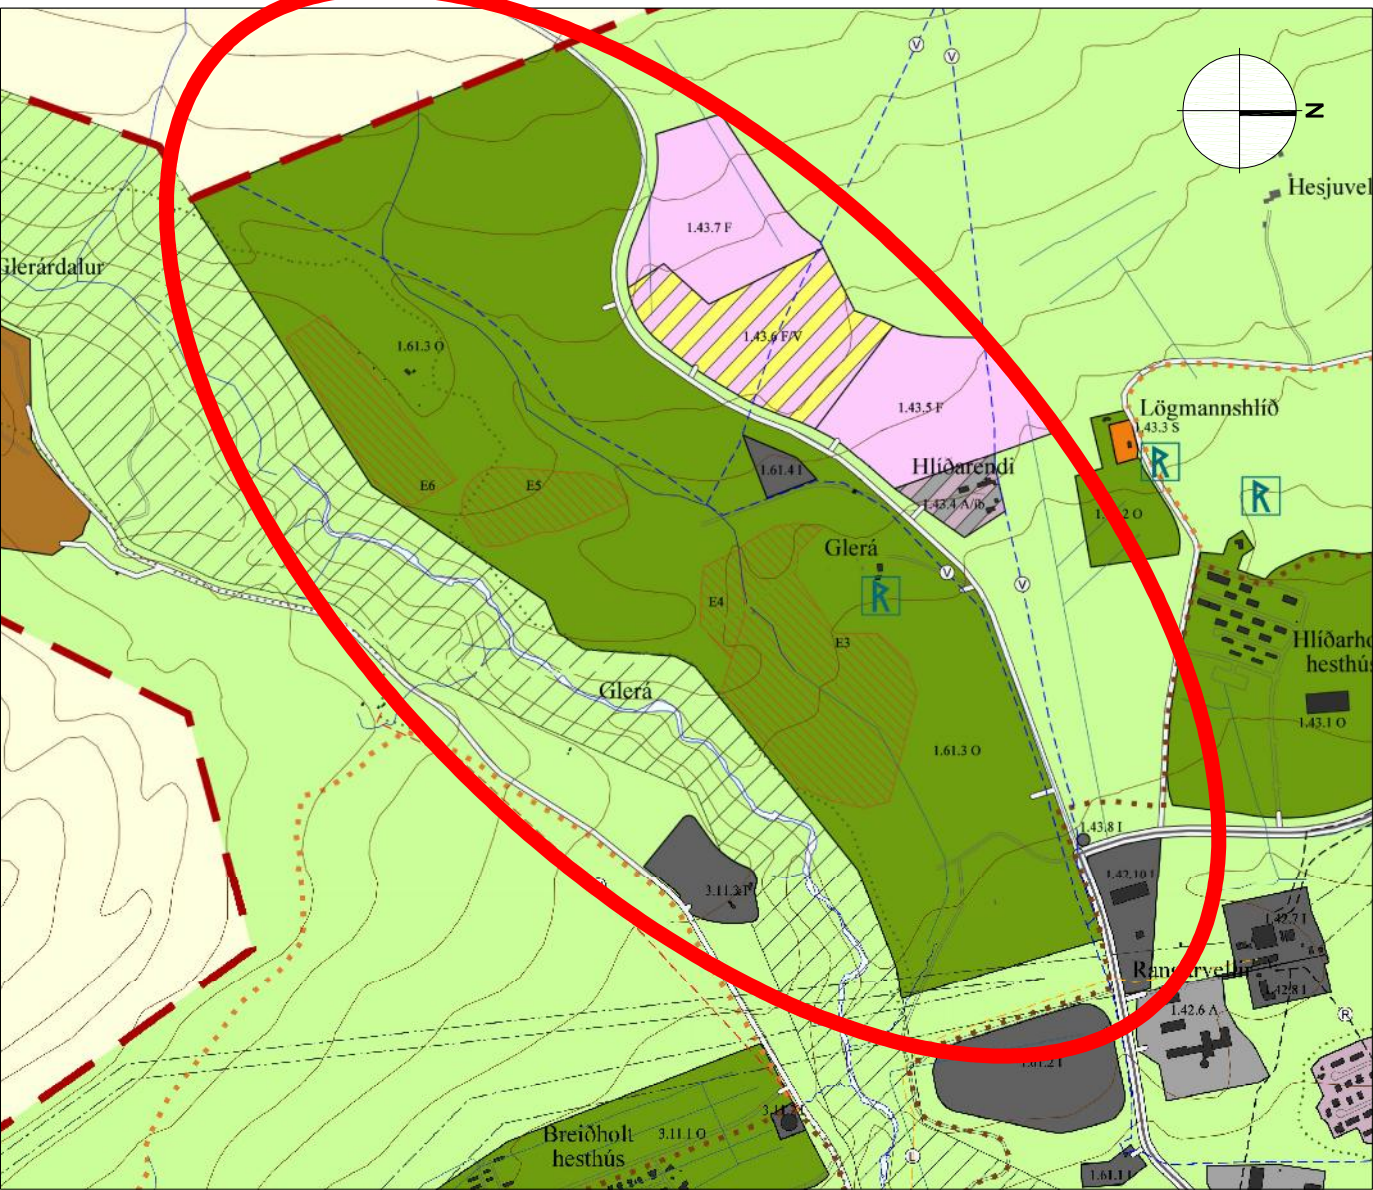

Gildandi deiliskipulag tók gildi 27. ágúst 2008. Síðast breytt 16. október 2009

Eftir breytingu

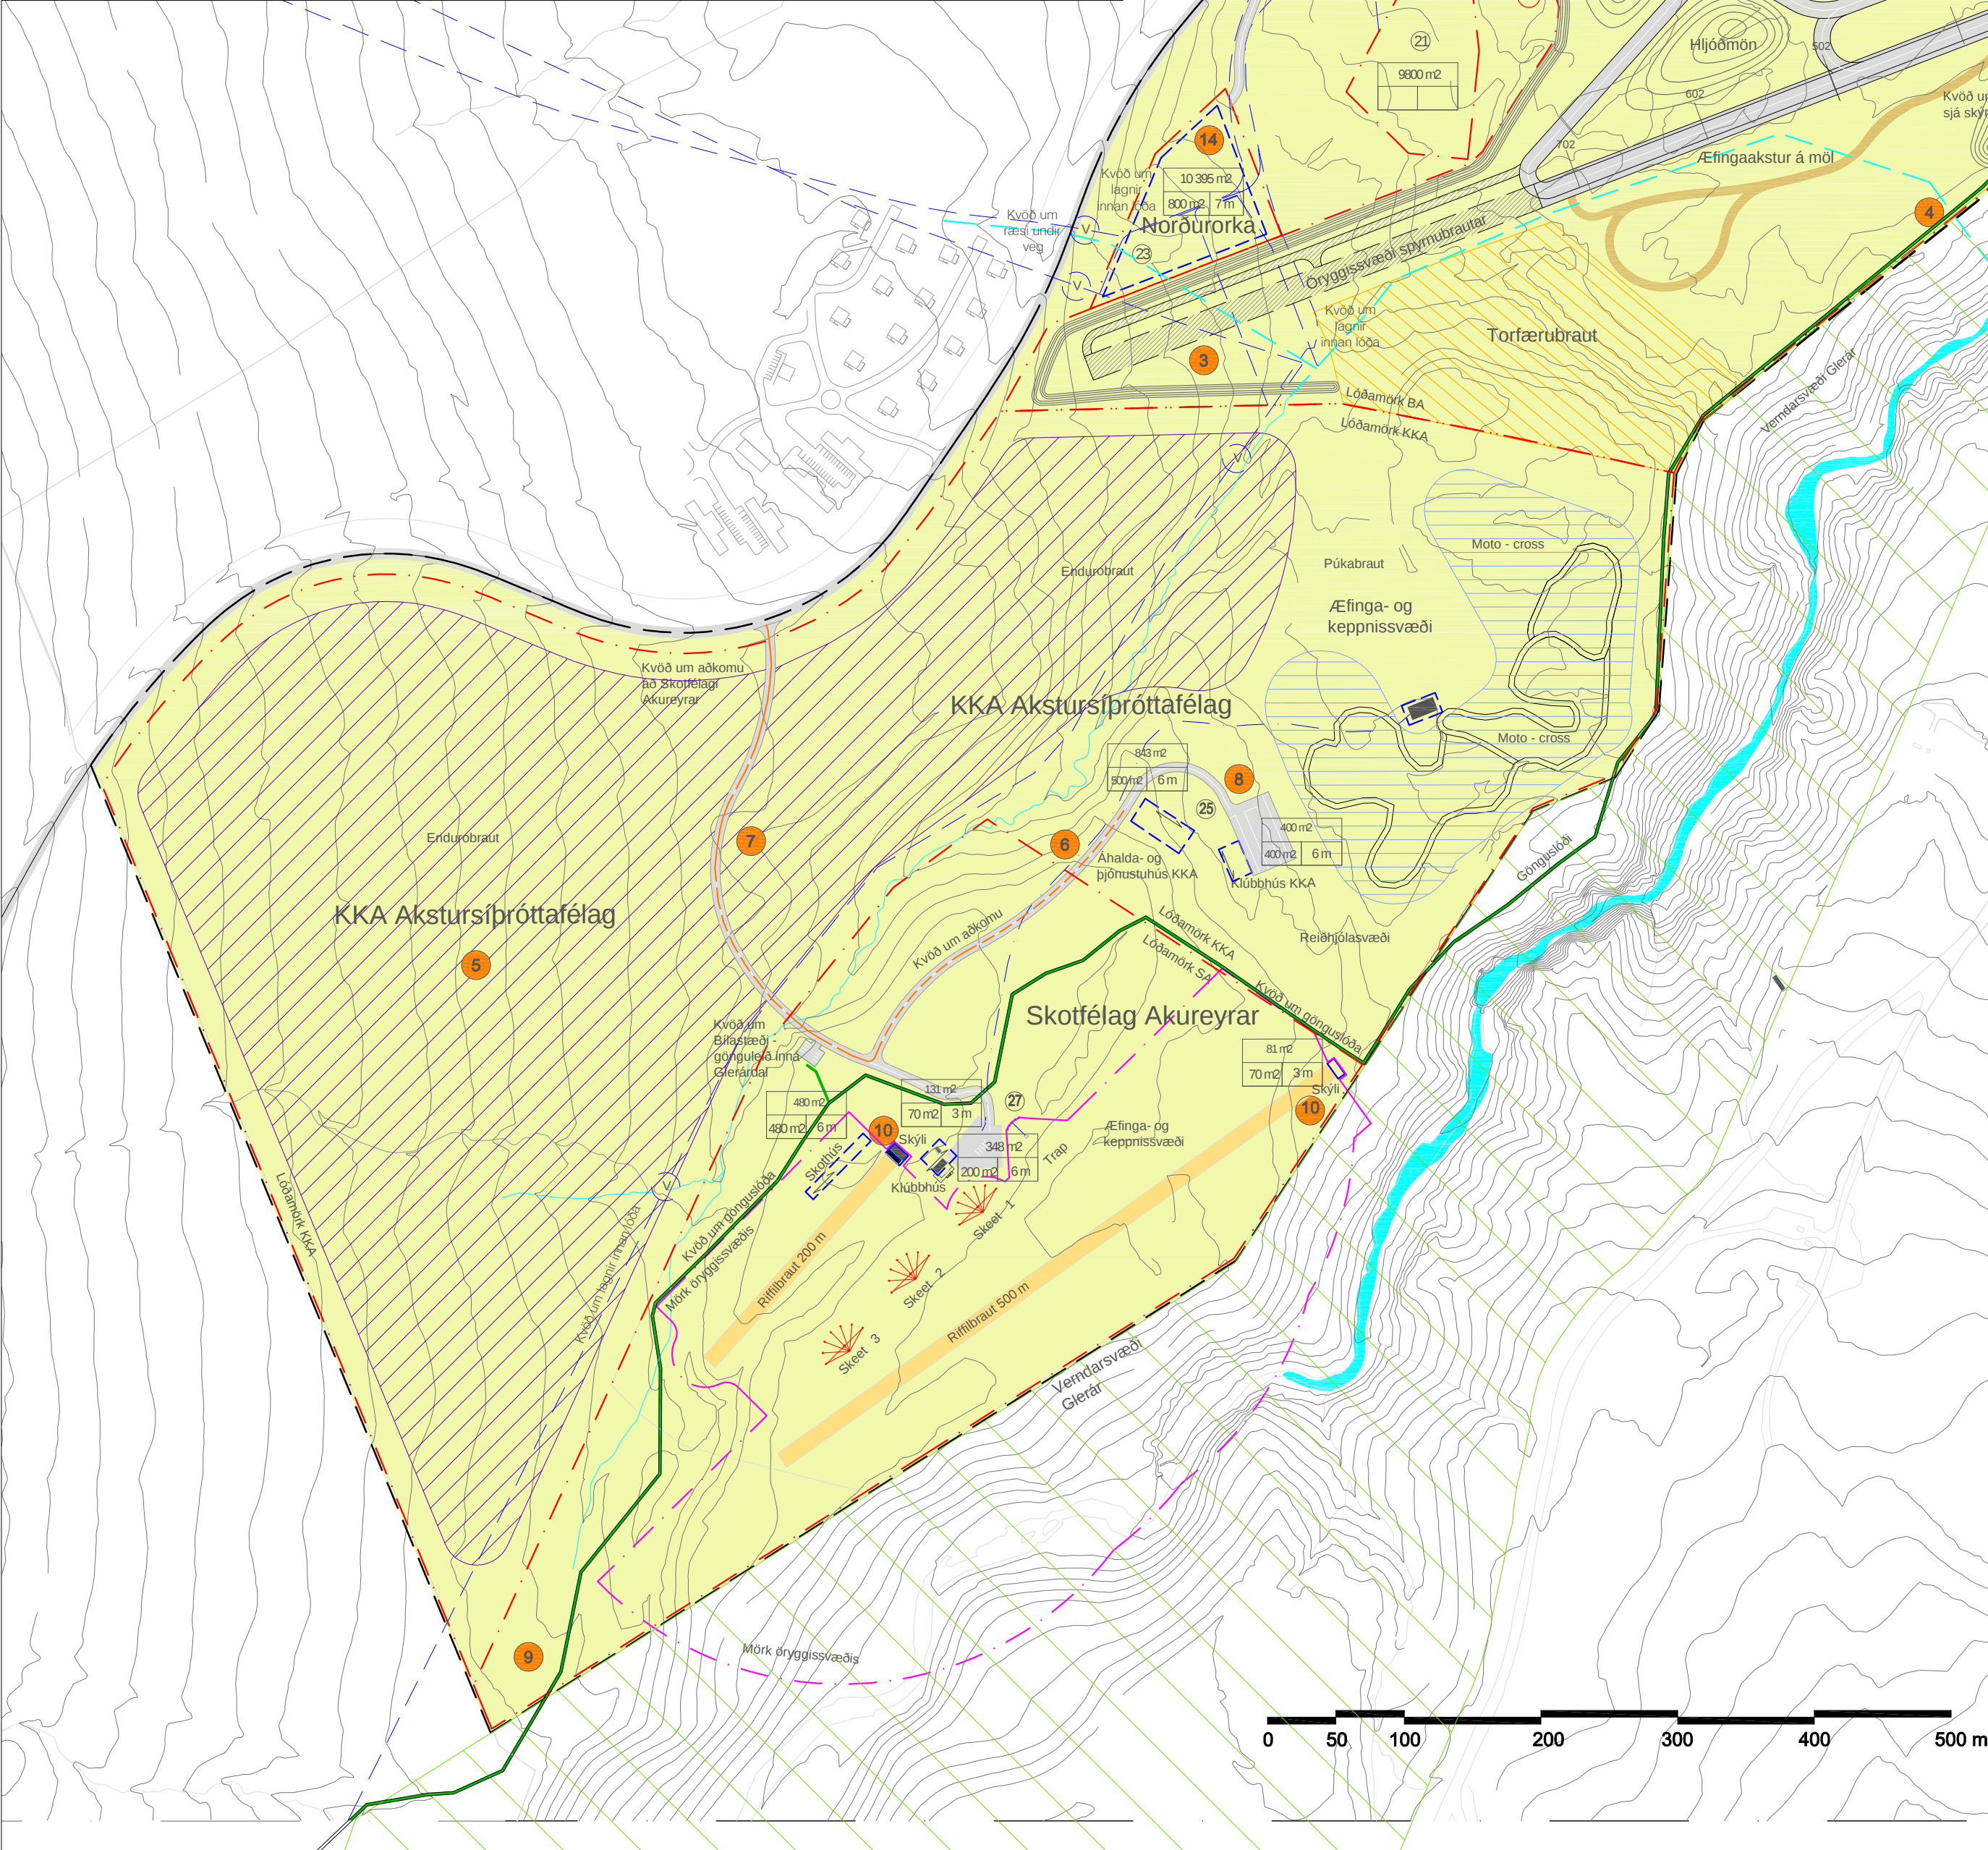

Hluti Aðalskipulags Akureyrar 2005-2018 m.s.br.

Mkv. 1: 10.000

ÝMSAR SKÝRINGAR:

- SKIPULAGSMÖRK
- LÖÐAMÖRK
- BYGGINGARREITIR
- ÖRYGGISMÖRK SKOTSVÆÐIS
- ÖRYGGISSVÆÐI SPYRNUBRAUTAR
- VEGSLÖÐ
- REIÐLEIÐ
- GÖNGUSTÍGAR
- NÜVERANDI BYGGINGAR
- GÓTUR OG BÍLSTÆÐI
- HÁLKUBRAUT
- TORFÆRUSVÆÐI
- MÖRK VERÐUNARSVÆÐIS GLERÁR
- KVÖÐ UM AÐKOMU
- GLERÁ
- VATNSRÁS
- HLJÓÐMÖN
- SKEET BRAUT
- MOTO - CROSSVÆÐI
- FLUTNINGSLÍNUR RAFVEITUKERFIS, loftlína
- ADVEITULÖGN - VATNSVEITA, í jörð
- HEIMTAUGAR - VATNSVEITA, í jörð
- FORNLEIFAR. SJÁ GREINARGERÐ
- MÆNISSTEFNA
- LÖÐARNÚMÉR
- a = Flatarmál lóðarhluta
- b = Hámarksflatarmál bygginga
- c = Hámarks hæð bygginga
- 000 HÁMARKSSTÆRÐ BYGGINGA
- 0000 m² STÆRÐ BYGGINGAREITS

Greinargerð

Í gildi er deiliskipulag fyrir akstursíþrótt- og skotsvæði á Glerárdal frá 1. janúar 2008. Deiliskipulagsbreyting þessi er fjölþætt og felur m.a. í sér að skipulagsmörkum er breytt með þeim hætti að norðurmörk ná nú út í miðlinu Hlíðarfjallsvegur. Þá stækkar skipulagsvæðið einnig samhlíða stækkun lóða KKA og Skotfélags Akureyrar til vesturs. Með þessari breytingu er sett kvöð um legu gönguslóða um sunnanverð skipulagsvæðið. Auk þessa fá allar lóðir lóðarnúmer. Öðrum breytingum eru gerð skil hér að neðan og eru þær merktar með númerum sem vísa í breytingarupprátt.

Í gildi eru almennir byggingarskilmálar Akureyrarbæjar frá 2006 og samþykkt um skilti og auglýsingar í lögsögu Akureyrarkaupstaðar frá 2011.

Bílaflúbbur Akureyrar / BA

- Innra fyrirkomulagi akstursbrauta, hljóðmana og bílastæða er breytt sbr. breytingarupprátt.
- Lóð minnkar lítillega vegna aðlögunar við nýjan veg að bænum Glerá
- Spyrnubraut er lengd úr 750 metrum í 1.100 metra vegna öryggis- og bremsusvæðis ásamt stækkun lóðar í samræmi við þá lengingu. Umhverfis lenginguna kemur hljóðmön. Lóð fyrir breytingu var 344.229 m² en verður 361.305m².
- Gert er ráð fyrir vatnsrás að Glerá til að leiða burt fyrirborðsvatn kemur frá aðliggjandi svæðum og sem safnast fyrir á æfinga- og keppnisvæðinu.

KKA Akstursíþróttafélag

- Lóð félagsins stækkar úr 139.227,2 m² fyrir breytingu í 453.509 m² og þar skilgreind Endurobraut.
- Núverandi aðkoma að svæðinu verður aflögd en þess í stað verður aðkoman vestar frá Hlíðarfjallsvegi og að hluta til sameiginleg með Skotfélagi Akureyrar. Nýr vegur mun liggja út frá þeirri sameiginlegu aðkomu og austur að æfinga- og keppnisvæði félagsins.
- Undirgöng verði undir aðkomuveg sem þverar lóð KKA.
- Gert er ráð fyrir nýju bílastæði og byggingarreitum fyrir klúbbhús og áhald- og þjónustuhús. Skilmálar eru settir fyrir hvern byggingareit.

Skotfélag Akureyrar

- Lóð félagsins stækkar úr 150.311,8 m² fyrir breytingu í 177.913 m²
- Settir eru inn byggingarreitir fyrir skýlum auk skilmála

Glerá

- Ný og öruggeri aðkoma verði að lóðum við Glerá en kvöð verður á lóð nr. 17 um aðkomu að lóð nr. 19
- Breytt lóðarmörk eru færð inn á skipulagsuppráttinn
- Byggingarreitir eru settir inn fyrir núverandi byggingar auk skilmála

Norðurorka

- Lóð og byggingarreitur er skilgreindur fyrir Norðurorku, auk skilmála. Aðkoma er um núverandi slóða en gatnamót við Hlíðarfjallsveg verði lagfærð.

Þá hefur skipulagsupprátturinn í heild sinni verið uppfærður í samræmi við núverandi staðhætti og nýjust landupplýsingar. Að öðru leiti gilda greinargerð, umhverfis- og hljóðskýrsla, gögn dags. 25. febrúar 2008.

Umhverfisskýrsla

Ítarleg umhverfisskýrsla var unnin við gerð deiliskipulagsins árið 2008. Ekki er talin þörf á að endurmeta áhrif á þá umhverfisþætti sem komu til umfjöllunar aðra en gróðurfar vegna stækkunar skipulagsvæðis. Ekki er gert ráð fyrir að lenging spyrnubrautar hafi neikvæð áhrif á hljóðvist á eða umhverfis svæði þar sem einungis er um ræða öryggissvæði til stöðvar okutækja. Til að draga úr mögulegum einstökum og tímabundnum neikvæðum áhrifum er gert ráð fyrir hljóðmön utan við breytta svæði til hljóðdempunar í samræmi við aðra hljóðdempandi umgjörð umhverfis heildarsvæðið BA. Skipulagsbreytingin felur m.a. í sér stækkun lóðar KKA til vesturs, uppi hlíð Hlíðarfjalls, um mölendi sem þegar er raskað af völdum vélknúinna okutækja. Framtíðarotkun svæðisins er ætluð m.a. til aksturs moto-cross hjóla og því er talið að neikvæð áhrif verði af völdum þess á gróðurfar og einnig nokkur neikvæð áhrif á hljóðvist í næsta nágrenni. Framkvæmdir á skipulagsvæðinu fela í sér landslagsfrágang og viðtæka uppgræðslu lands með grasi og trjágróðri líkt og fram kemur í umhverfisskýrslu skipulagsins frá 2008 sem er jákvætt mótvægi. Komi í ljós að neikvæð áhrif frá stækkuðu svæði KKA á hljóðvist í nær umhverfi sé umfram áætlanleg mörk verði hljóðmön framlengd upp með Hlíðarfjallsvegi upp fyrir fríundarbyggðina í Háldöndum.

Deiliskipulagsbreyting þessi sem auglýst hefur verið skv. 1. mgr. 43. gr. skipulagslaga nr. 123/2010 frá til _____ var samþykkt í _____ þann _____ 2013.

Bæjarstjóri Akureyrarkaupstaðar

Auglýsing um gildistöku breytingarinnar var birt í B-eldi stjórnartíðna þann _____ 2013.

Akstursíþrótt- og skotsvæði á Glerárdal Akureyri

Kvæði 1 A1: 1:4000 Hannabé HJ, LF, AB Dags. 25. október 2013 Teknibú HJ, LF, ASP

Breyting á deiliskipulagi TILLAGA

Aftan glíta greinargerð, umhverfis- og hljóðskýrsla, gögn dags. 25. febrúar 2008. Grunnkort er fengið frá Akureyrarbæ

Skipulag 12, 600 Akureyri / smt. 461-2800 / info@teknibú.is / www.teknibú.is

