



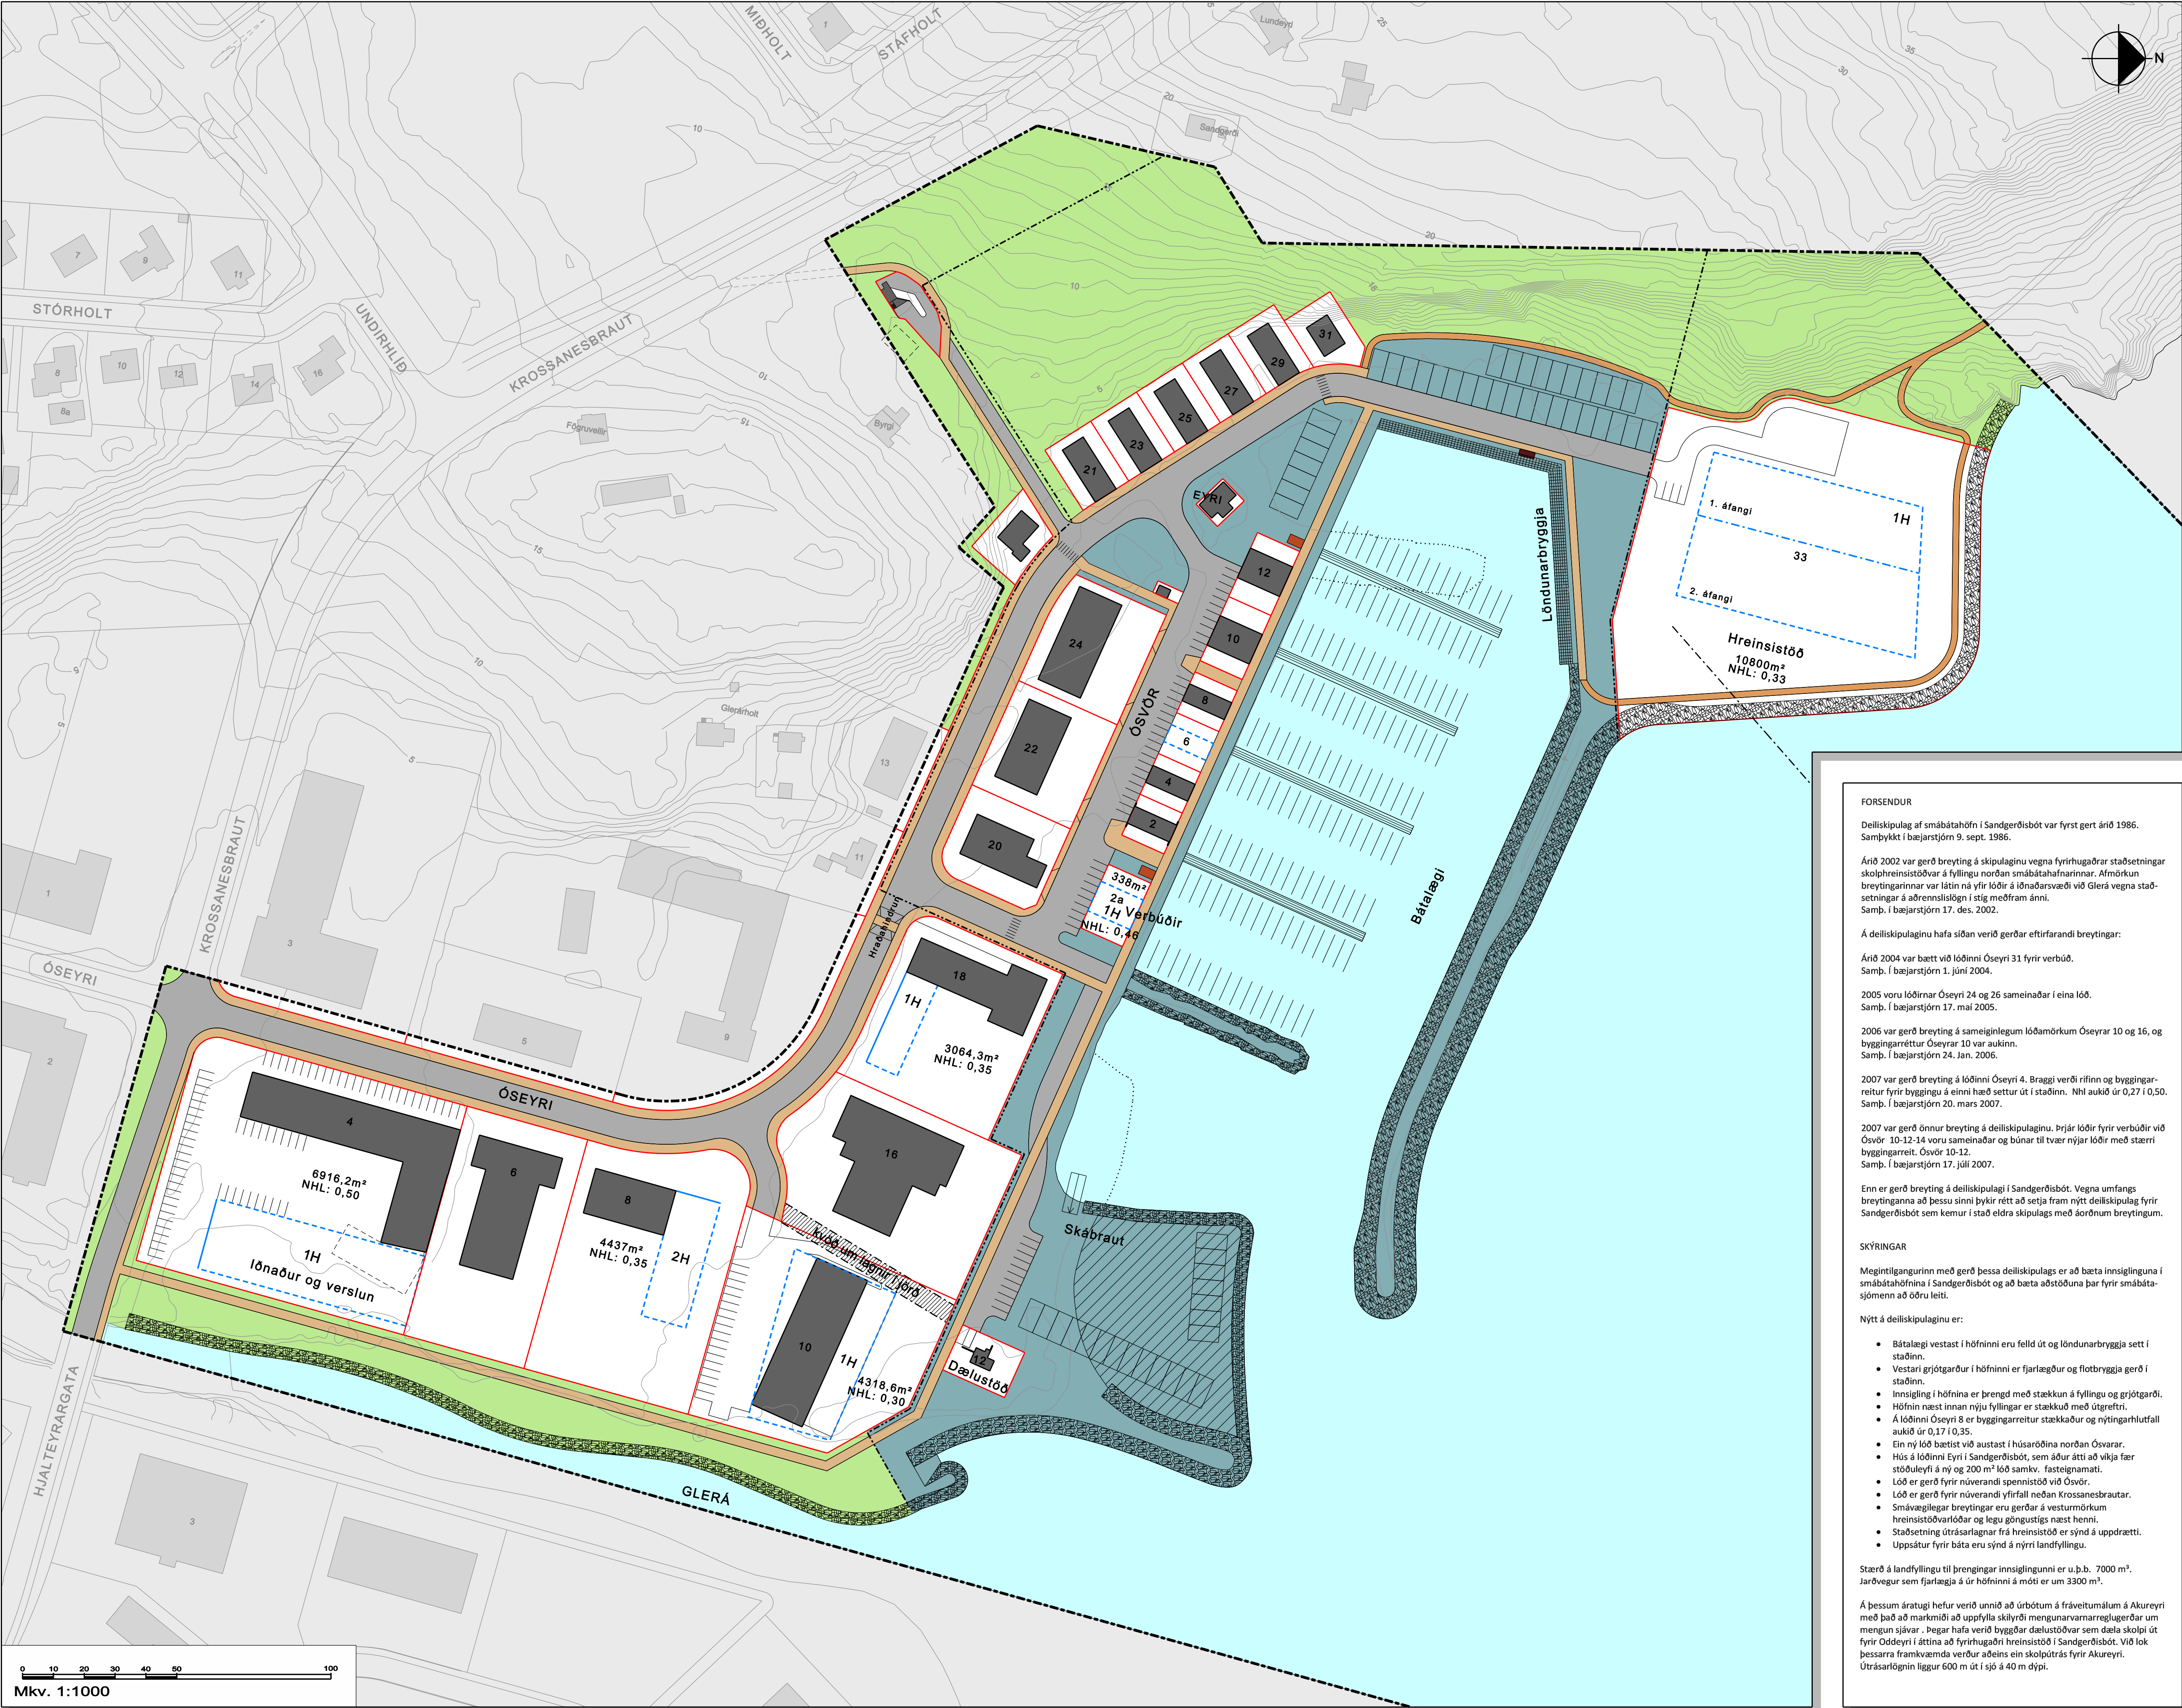

SANDGERÐISBÓT
DEILISKIPULAGSTILLAGA

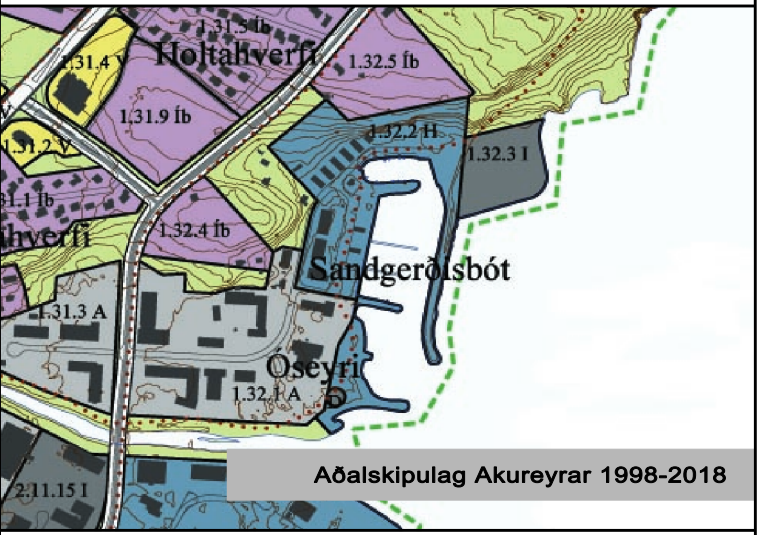

Mkv. 1:10.000

SKILMÁLAR

Löð fyrir hreinsistöð:

Á löðinni má byggja hús á einni hæð auk meðanjarðarmannavirkja fyrir hreinsistöð á skólpi.

Helstu stærðir:

Löð: 10800 m²

Byggingarreit: 3600 m², þar af fyrsti áfangi 1516 m²

Nhl = 0,33

Bílastæði: 4

Ný löð við Ösvör:

Á löðinni má byggja hús á einni hæð fyrir verðbúð.

Helstu stærðir:

Löð: 338 m²

Nhl = 0,46

- SKÝRINGAR TÁKNA:
- Mörk deiliskipulags
 - Mörk hafnarvæðis
 - Löðamörk
 - Byggingarreitir
 - hæðaföldi
 - Bindandi byggingarlína
 - Áfangamörk bygginga
 - Kvöð um lagnir í jörð
 - Grjótgarður
 - Uppsátur
 - Löndunarbyggja
 - Flotbyggja
 - Sorpgæmsla
 - Veitumannvirki
 - Gata-bílastæði
 - Gangstétt - gangstigur
 - Göngustigur
 - Núverandi hús á skipulagssvæðinu
 - Núverandi hús sem víkja
 - Opíð óbyggt svæði
 - Opíð svæði - hafnarvæði
 - Sjór - vatn
 - Húsnúmer
 - Löðastærðir
 - Nýtingarhlutfall
 - Landfylling
 - Núv. strandlína sem þreytt
 - útrásarlögn frá hreinsistöð

FORSENDUR

Deiliskipulag af smábátahöfn í Sandgerðisbót var fyrst gert árið 1986. Samþykkt í bæjarstjórn 9. sept. 1986.

Árið 2002 var gerð breyting á skipulaginu vegna fyrirhugaðrar staðsetningar skolphreinsistöðvar á fyllingu norðan smábátahafnarinnar. Afmörkun breytingarinnar var lätin ná yfir löðir á iðnaðarsvæði við Gléra vegna staðsetningar á aðrennslislögn í stig meðfram ánni. Samþ. í bæjarstjórn 17. des. 2002.

Á deiliskipulaginu hafa síðan verið gerðar eftirfarandi breytingar:

Árið 2004 var bætt við löðinni Öseyri 31 fyrir verðbúð. Samþ. í bæjarstjórn 1. júní 2004.

2005 voru löðirnar Öseyri 24 og 26 sameinaðar í eina löð. Samþ. í bæjarstjórn 17. maí 2005.

2006 var gerð breyting á sameiginlegum löðamörkum Öseyrar 10 og 16, og byggingarréttur Öseyrar 10 var aukinn. Samþ. í bæjarstjórn 24. jan. 2006.

2007 var gerð breyting á löðinni Öseyri 4. Braggi verði rífinn og byggingarreitir fyrir byggingu á einni hæð settur út í staðinn. Nhl aukió úr 0,27 í 0,50. Samþ. í bæjarstjórn 20. mars 2007.

2007 var gerð önnur breyting á deiliskipulaginu. Þrjár löðir fyrir verðbúðir við Ösvör 10-12-14 voru sameinaðar og búnar til tvær nýjar löðir með stærri byggingarreit. Ösvör 10-12. Samþ. í bæjarstjórn 17. júlí 2007.

Enn er gerð breyting á deiliskipulagi í Sandgerðisbót. Vegna umfangs breytinganna að þessu sinni þykir rétt að setja fram nýtt deiliskipulag fyrir Sandgerðisbót sem kemur í stað eldra skipulags með áörðum breytingum.

SKÝRINGAR

Megintilgangurinn með gerð þessa deiliskipulags er að bæta innsiglinguna í smábátahöfnina í Sandgerðisbót og að bæta aðstöðuna þar fyrir smábátastjórnenn að öðru leiti.

Nýtt á deiliskipulaginu er:

- Bátalægi vestast í höfninni eru felld út og löndunarbyggja sett í staðinn.
- Vestari grjótgarður í höfninni er fjarlægður og flotbyggja gerð í staðinn.
- Innsigling í höfnina er þrengd með stækkun á fyllingu og grjótgarði.
- Höfnin næst innan nýju fyllingar er stækkuð með útgreifri.
- Á löðinni Öseyri 8 er byggingarreitir stækkaður og nýtingarhlutfall aukió úr 0,17 í 0,35.
- Ein ný löð bætt við austast í húsaröðina norðan Ösvarar.
- Hús á löðinni Eyri í Sandgerðisbót, sem áður átti að víkja fær stöðuleyfi á ný og 200 m² löð samkv. fasteignamati.
- Löð er gerð fyrir núverandi spennistöð við Ösvör.
- Löð er gerð fyrir núverandi yfirfalli neðan Krossanesbrautar.
- Snúvægilegar breytingar eru gerðar á vesturmörkum hreinsistöðvarlóðar og legu göngustigs næst henni.
- Staðsetning útrásarlagnar frá hreinsistöð er sýnd á uppdrætti.
- Uppsátur fyrir báta eru sýnd á nýrri landfyllingu.

Stærð á landfyllingu til þrengingar innsiglingunni er u.þ.b. 7000 m³. Jarðvegur sem fjarlægja á úr höfninni á móti er um 3300 m³.

Á þessum áratugi hefur verið unnið á úrbótum á fráveitumálum á Akureyri með það að markmiði að uppfylla skilyrði mengunavarnarreglugerðar um mengun sjávar. Þegar hafa verið byggðar dælustöðvar sem dala skólpi út fyrir Oddeyri í áttina að fyrirhugaðri hreinsistöð í Sandgerðisbót. Við lok þessarar framkvæmda verður aðeins ein skólputrás fyrir Akureyri. Útrásarlögnin liggur 600 m út í sjó á 40 m dýpi.

Deiliskipulag þetta var auglýst frá _____ 2009 til _____ 2009

Auglýsing um deiliskipulagið var birt í _____

B-deild stjórnartíðinda þann _____ 2009

Deiliskipulag þetta sem hlotið hefur meðferð samkvæmt 25. gr. skipulags- og byggingarlaga nr. 73/1997 m.s.b. var samþykkt í Bæjarstjórn Akureyrar þann _____ 2009

Akureyri _____ 2009

Bæjarstjórnin á Akureyri

Samhliða þessu deiliskipulagi er gerð breyting á Aðalskipulagi Akureyrar 2005-2018 þar sem fram kemur fyrirhuguð breyting á landi í smábátahöfninni. Einnig eldri fylling í höfnina.

arkitektur.is

Hverfisgata 28 • 101 Reykjavík • sími 562 5020 • fax 562 5086
Kauvangsgötu 23-600 Akureyri • sími 462 8727 • fax 461 1507
netfang arkitektur.is@arkitektur.is http://www.arkitektur.is
Arkitektar f.ei
Elín Kjartansdóttir Glíli Jón Kristínsson Haraldur Örn Jónsson
Páll Tómasson Helga Benedíksdóttir Guðmundur Gunnarsson