

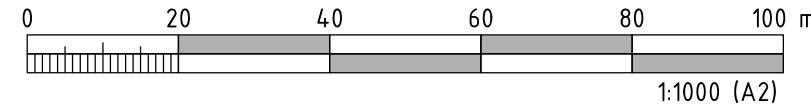
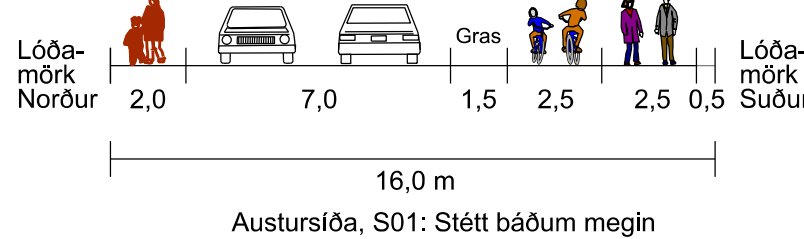
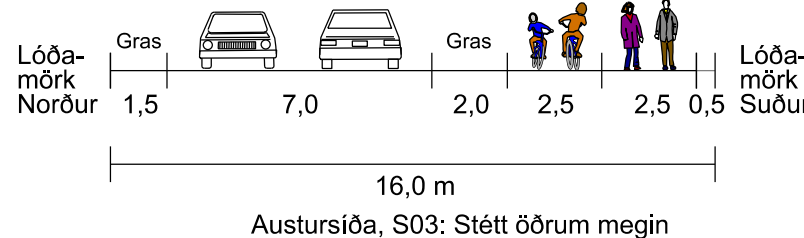


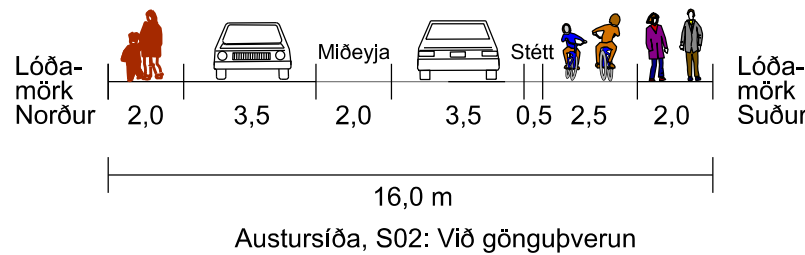

SKÝRINGAR

- GÖNGU- OG HJÓLASTÍGUR
- GÖNGUSTÍGUR
- HJÓLASTÍGUR
- GRÓÐUR
- STRÆTÓSTOPP / PALLUR
- HELLULAGT YFIRBORD
- HÆKKAD YFIRBORD

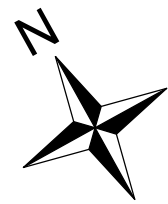

MANNVIT

Urðarhvarfi 6 203 Kópavogi Sími: 422 3000 Fax: 422 3001
www.mannvit.is mannvit@mannvit.is Kt: 430572-0169



Akureyrarbær

UMHVERFIS- OG MANNVIRKJASVIÐ
GEISLAGATA 9, 600 AKUREYRI


SÍMI: 460 1000
akureyri@akureyri.is

ÚTGÁFUERILL

ÚTG.	DAGS.	SKÝRINGAR	HANNAÐ	YFIRF.	SAMP.
F01	07.2022	FRUMDRÖG	HB	VJ	VJ
DAGS. UNDIRSKRIFTAR		F.H. MANNVITS			
ÖLL AFNOT OG AFRITUN TEKNINGAR, AÐ HLUTA EDA Í HEILD, ER HÁÐ SKRIFLEGU LEYFI HÖFUNDAR.					





STOFNLEIÐ HJÓLANDI!
FRÁ SJAFNARGÖTU AÐ GLERÁ
KAFLI 1 - AUSTURSÍÐA 01/02

VERKNUMER 1.650.260	MÆLIKVARDI 1:1000	STÆRD A2
TÖLVUSKRA Stigar-vinn...dgn	TEKNINGANUMER 1650260-CDR-0001	UTGAFA F01

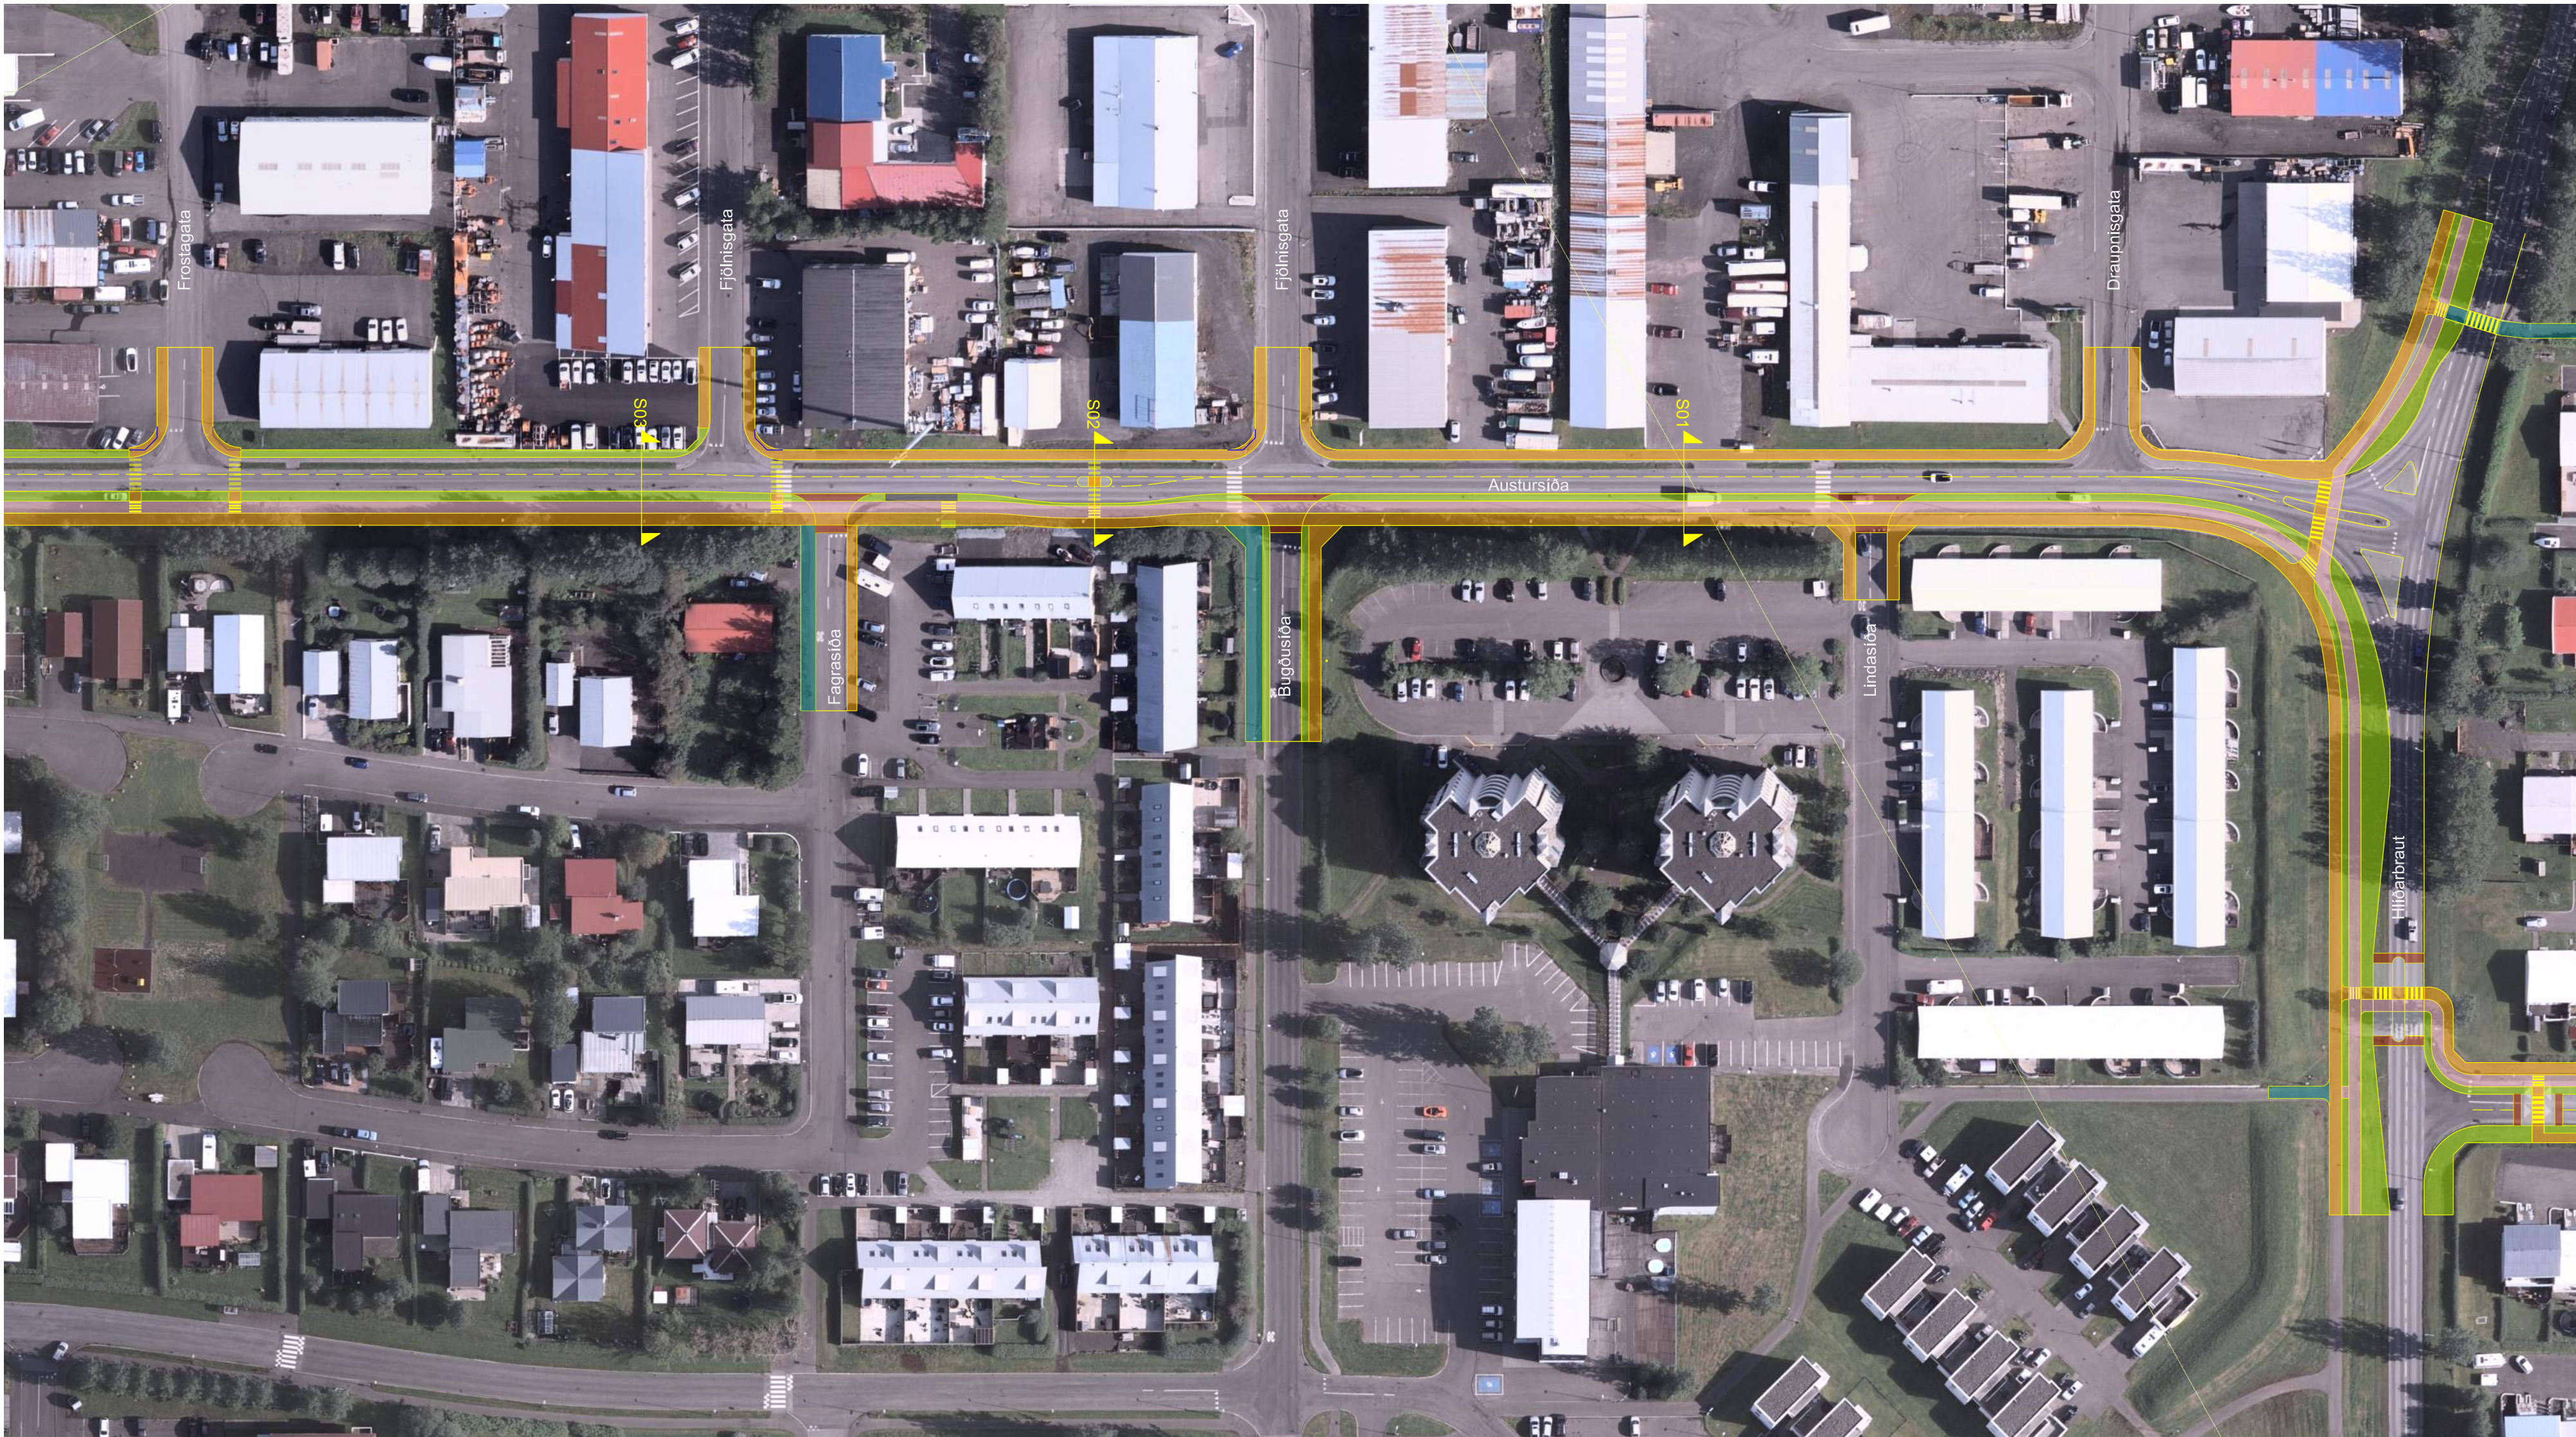

SKÝRINGAR

- GÖNGU- OG HJÓLASTÍGUR
- GÖNGUSTÍGUR
- HJÓLASTÍGUR
- GRÓÐUR
- STRÆTÓSTOPP / PALLUR
- HELLULAGT YFIRBORD
- HÆKKAD YFIRBORD

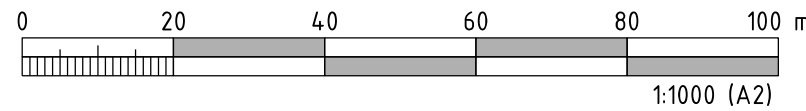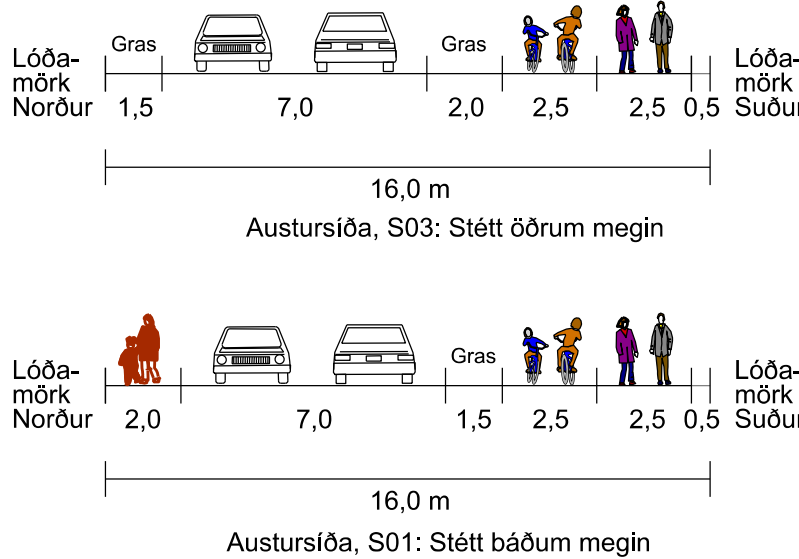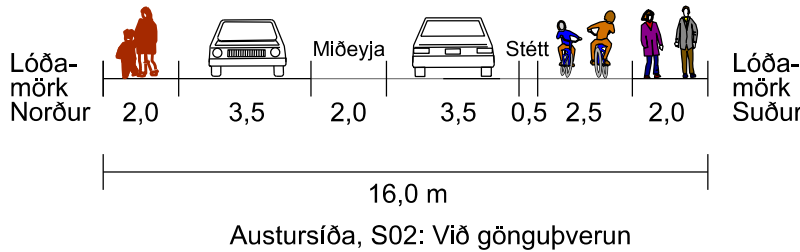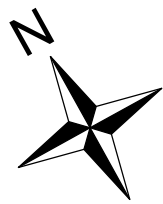

MANNVIT

Urðarhvarfi 6 203 Kópavogi Sími: 422 3000 Fax: 422 3001
www.mannvit.is mannvit@mannvit.is Kt: 430572-0169

ÚTGÁFUERILL

ÚTG.	DAGS.	SKÝRINGAR	HANNAÐ	YFIRF.	SAMP.
F01	07.2022	FRUMDRÖG	HB	VJ	VJ
DAGS. UNDRISKRIFTAR		F.H. MANNVITS			
ÖLL AÐNOT OG AFRITUN TEKNIÐGAR, AÐ HLUTA EÐA Í HEILD, ER HÁÐ SKRIFLEGGU LEYFI HÖFUNDNA					



Akureyrarbær

UMHVERFIS- OG MANNVIRKJASVIÐ
GEISLAGATA 9, 600 AKUREYRI

SÍMI: 460 1000
akureyri@akureyri.is

STOFNLEIÐ HJÓLANDI!
FRÁ SJAFNARGÖTU AÐ GLERÁ
KAFLI 1 - AUSTURSÍÐA 02/02

VERKNUMER 1.650.260	MÆLIKVARDI 1:1000	STÆRD A2
TÖLVUSKRA Stigar-vinn...dgn	TEKNINGANUMER 1650260-CDR-0002	UTGAFA F01

