



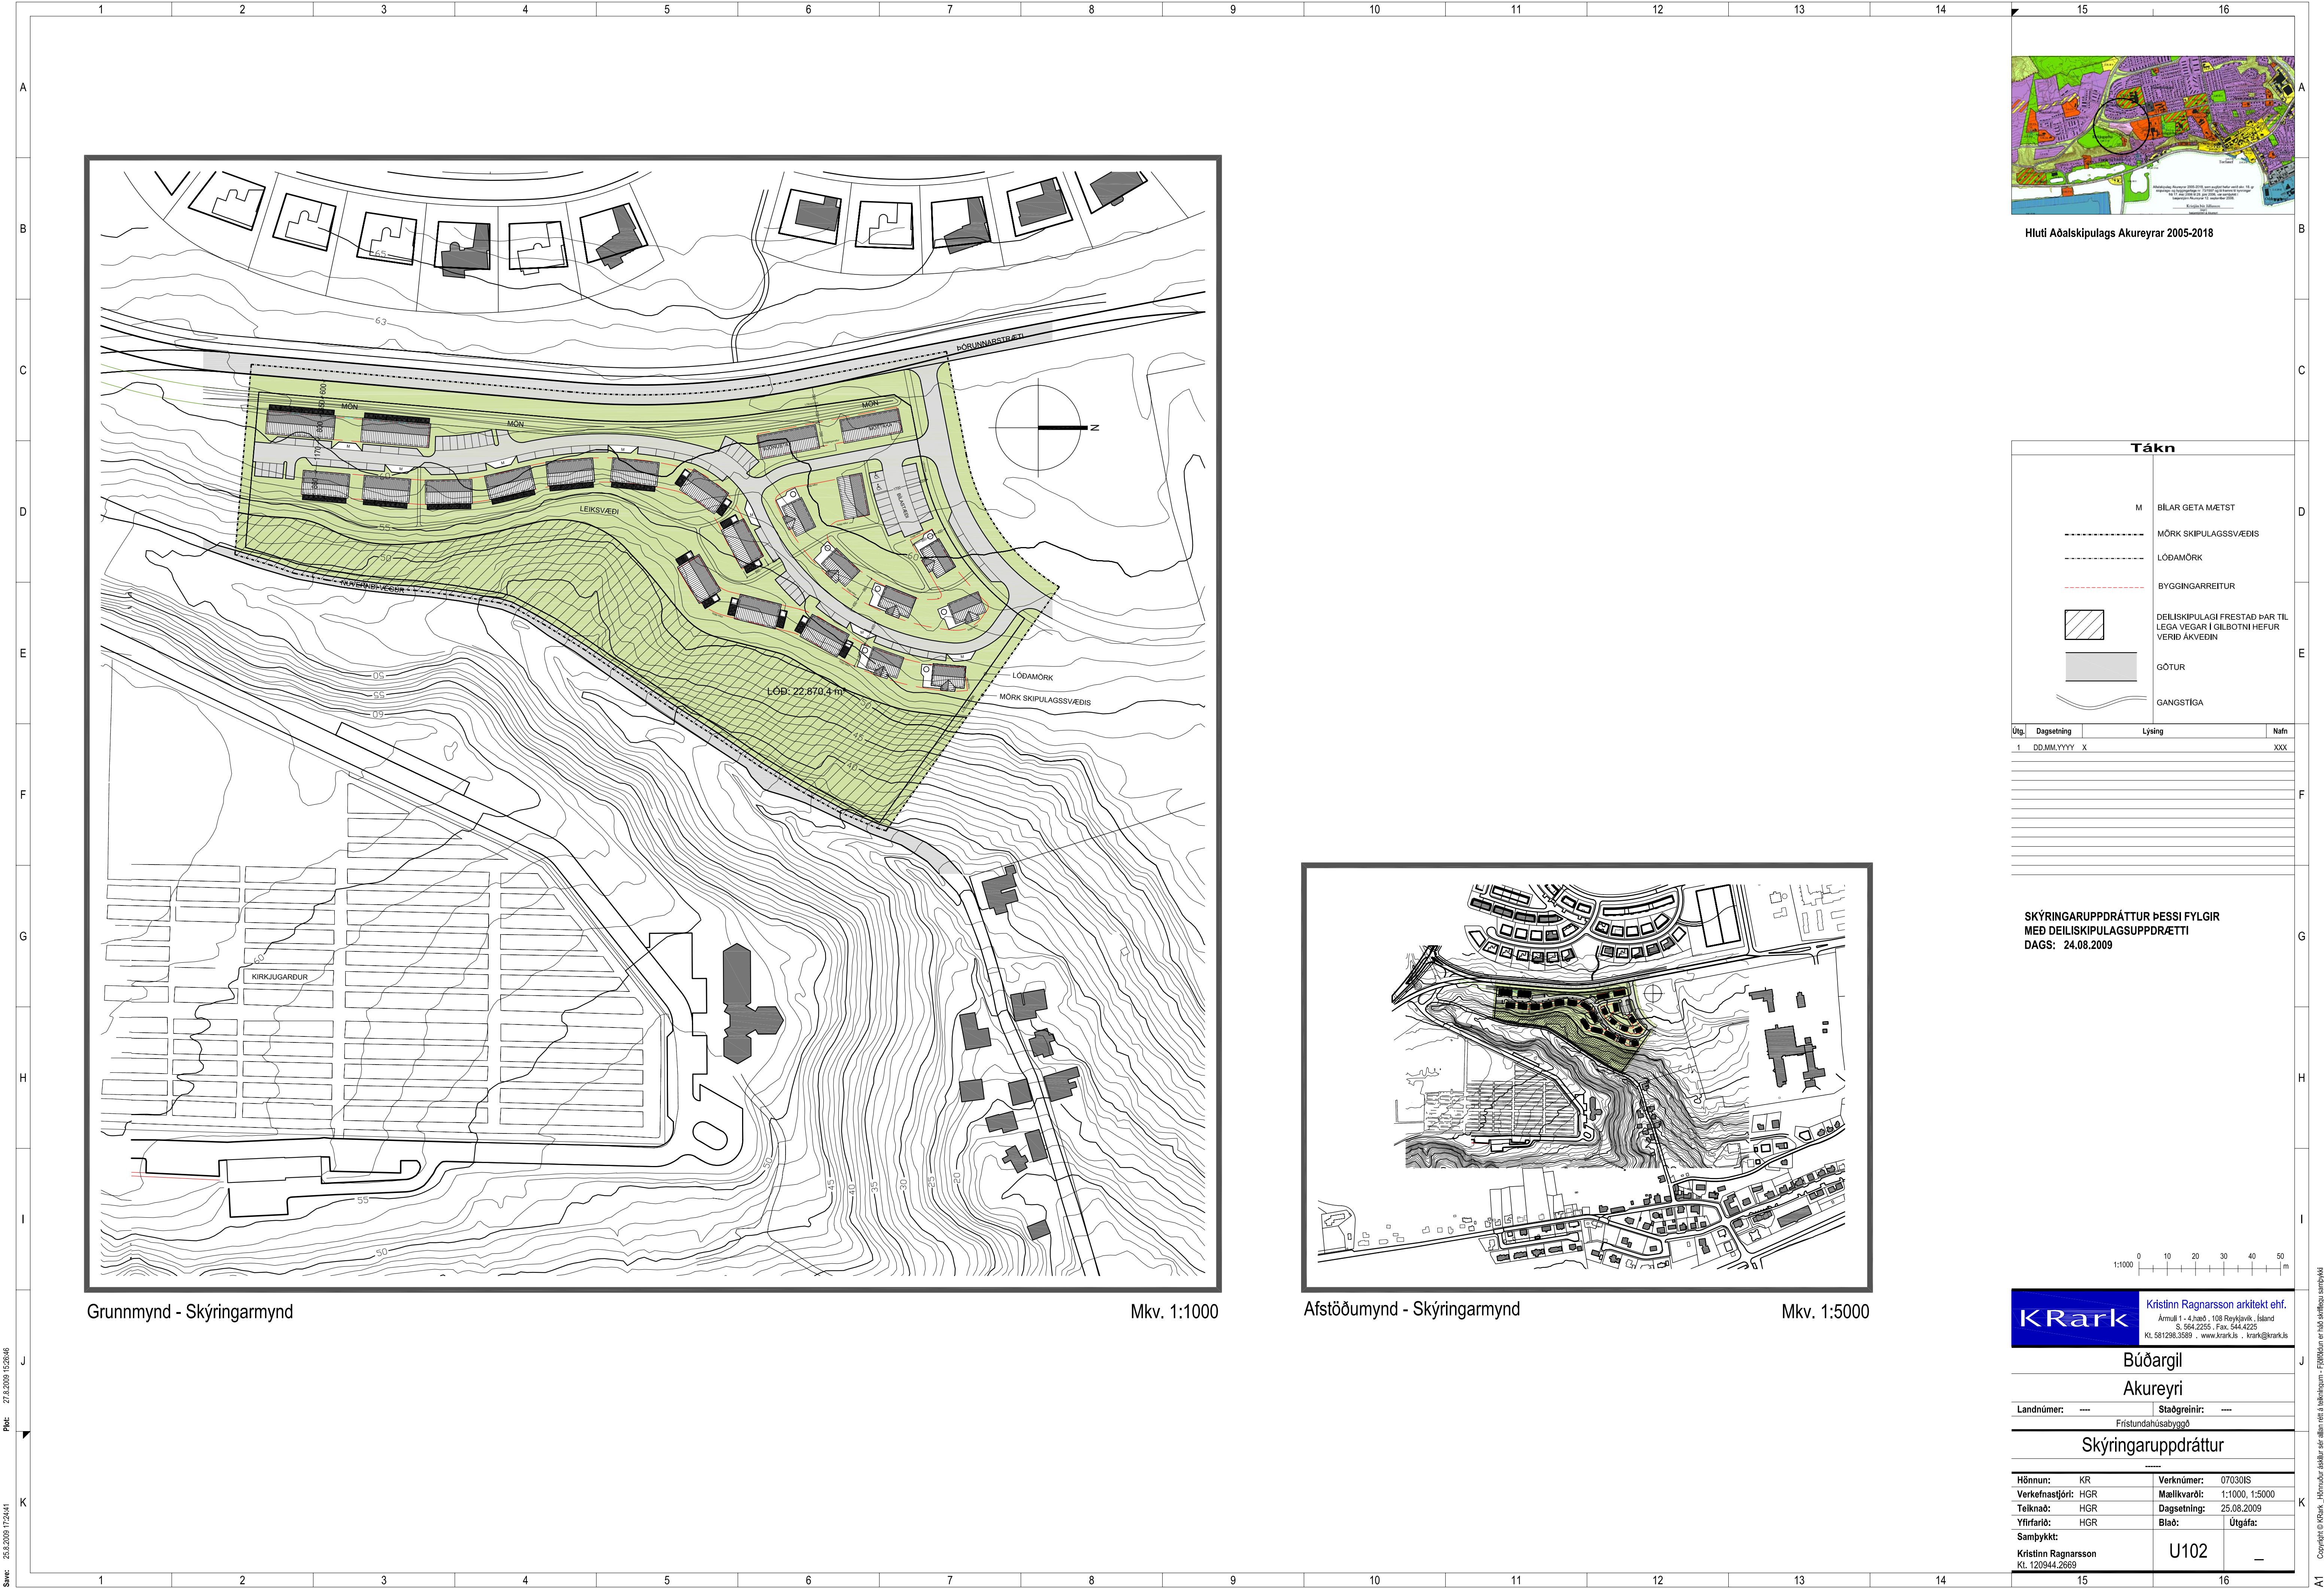

Grunnmynd - Skýringarmynd

Mkv. 1:1000

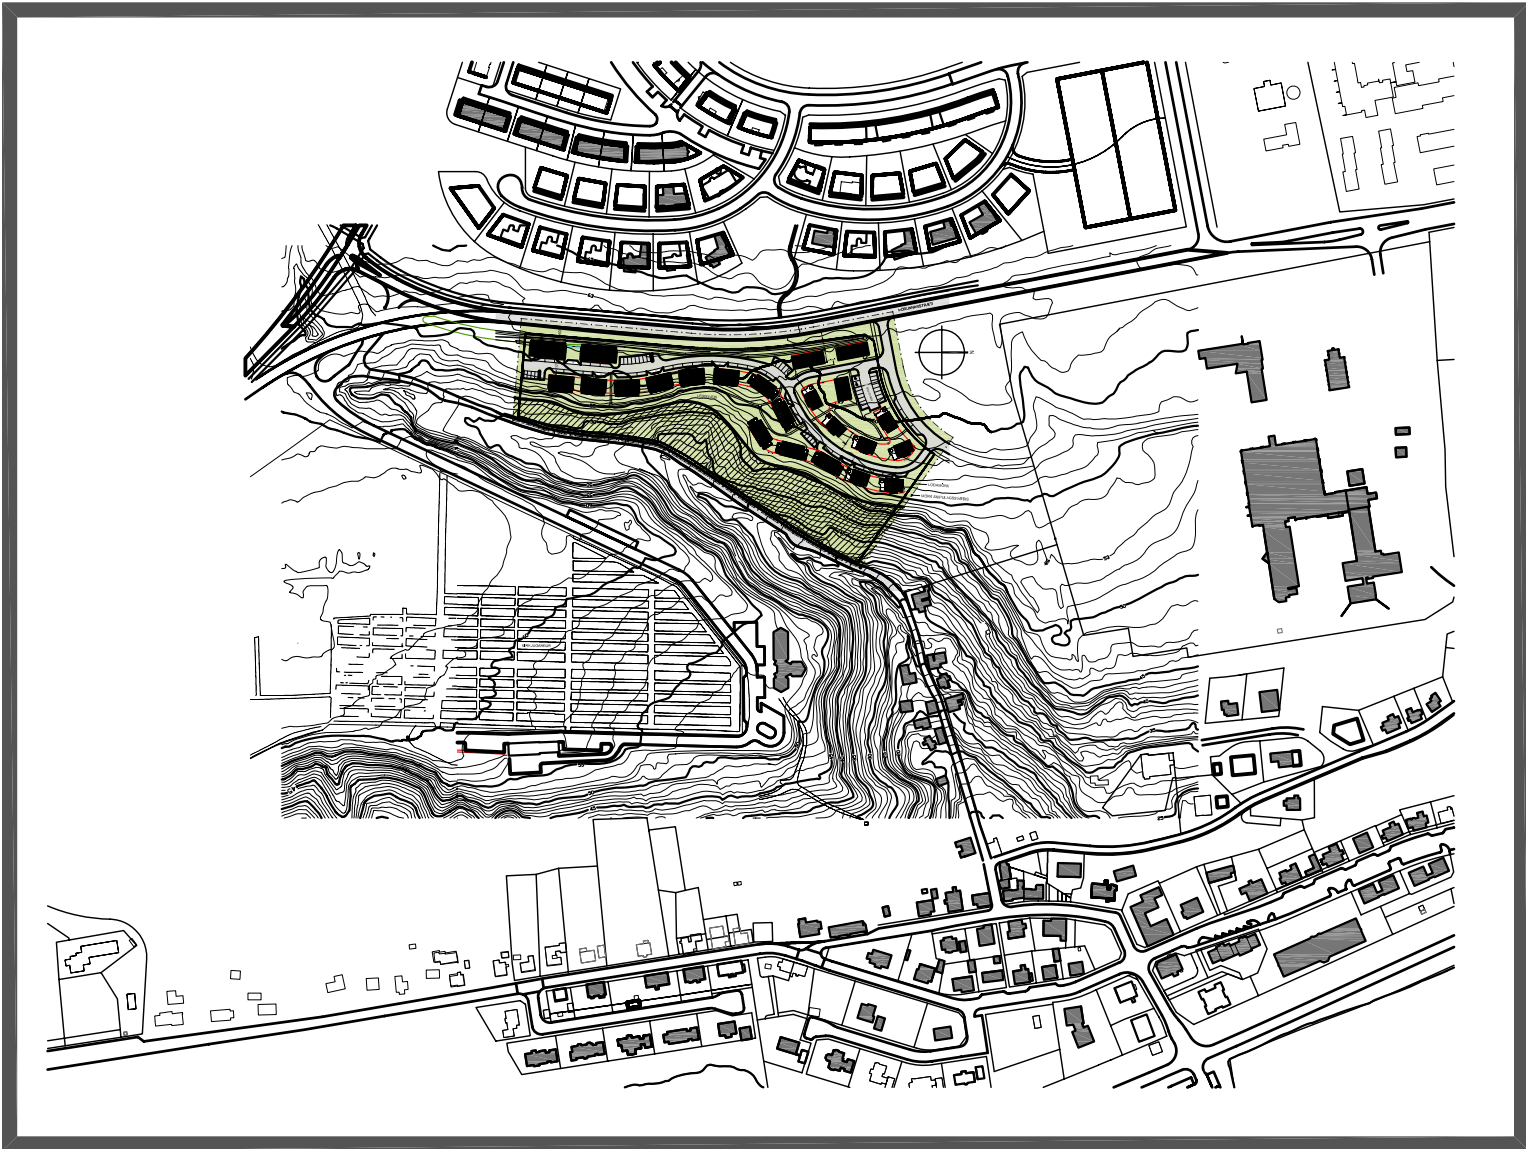

Afstöðumynd - Skýringarmynd

Mkv. 1:5000



Hluti Aðalskipulags Akureyrar 2005-2018

Tákn

- M BÍLAR GETA MÆTST
- MÖRK SKIPULAGSSVÆÐIS
- LÖÐAMÖRK
- BYGGINGARREITUR
- DEILISKIPULAGI FRESTAÐ HAR TIL LEGA VEGAR Í GILBOTNI HEFUR VERIÐ AKVÆÐIN
- GÖTUR
- GANGSTÍGA

Útg.	Dagsetning	Lýsing	Nafn
1	DD.MM.YYYY	X	XXX

SKÝRINGARUPPDRATTUR ÞESSI FYLGIR
MED DEILISKIPULAGSUPPDRAETTI
DAGS: 24.08.2009

KRark

Kristinn Ragnarsson arkitekt ehf.
Armúli 1 - 4 hæð, 108 Reykjavík, Ísland
Sí. 544.2255 - Fax. 544.4225
Kl. 581298.3589 - www.krark.is - krark@krark.is

Búðargil

Akureyri

Landnúmer: ---

Staðgreinir: ---

Fristundahúsabýggð

Skýringaruppdráttur

Hönnun: KR

Verknúmer: 070301S

Verkefnastjóri: HGR

Mælikvarði: 1:1000, 1:5000

Teiknaði: HGR

Dagsetning: 25.08.2009

Yfirfariði: HGR

Blao: Utgáfa:

Samþykkt:

Kristinn Ragnarsson

Kl. 120944.2669

U102
