

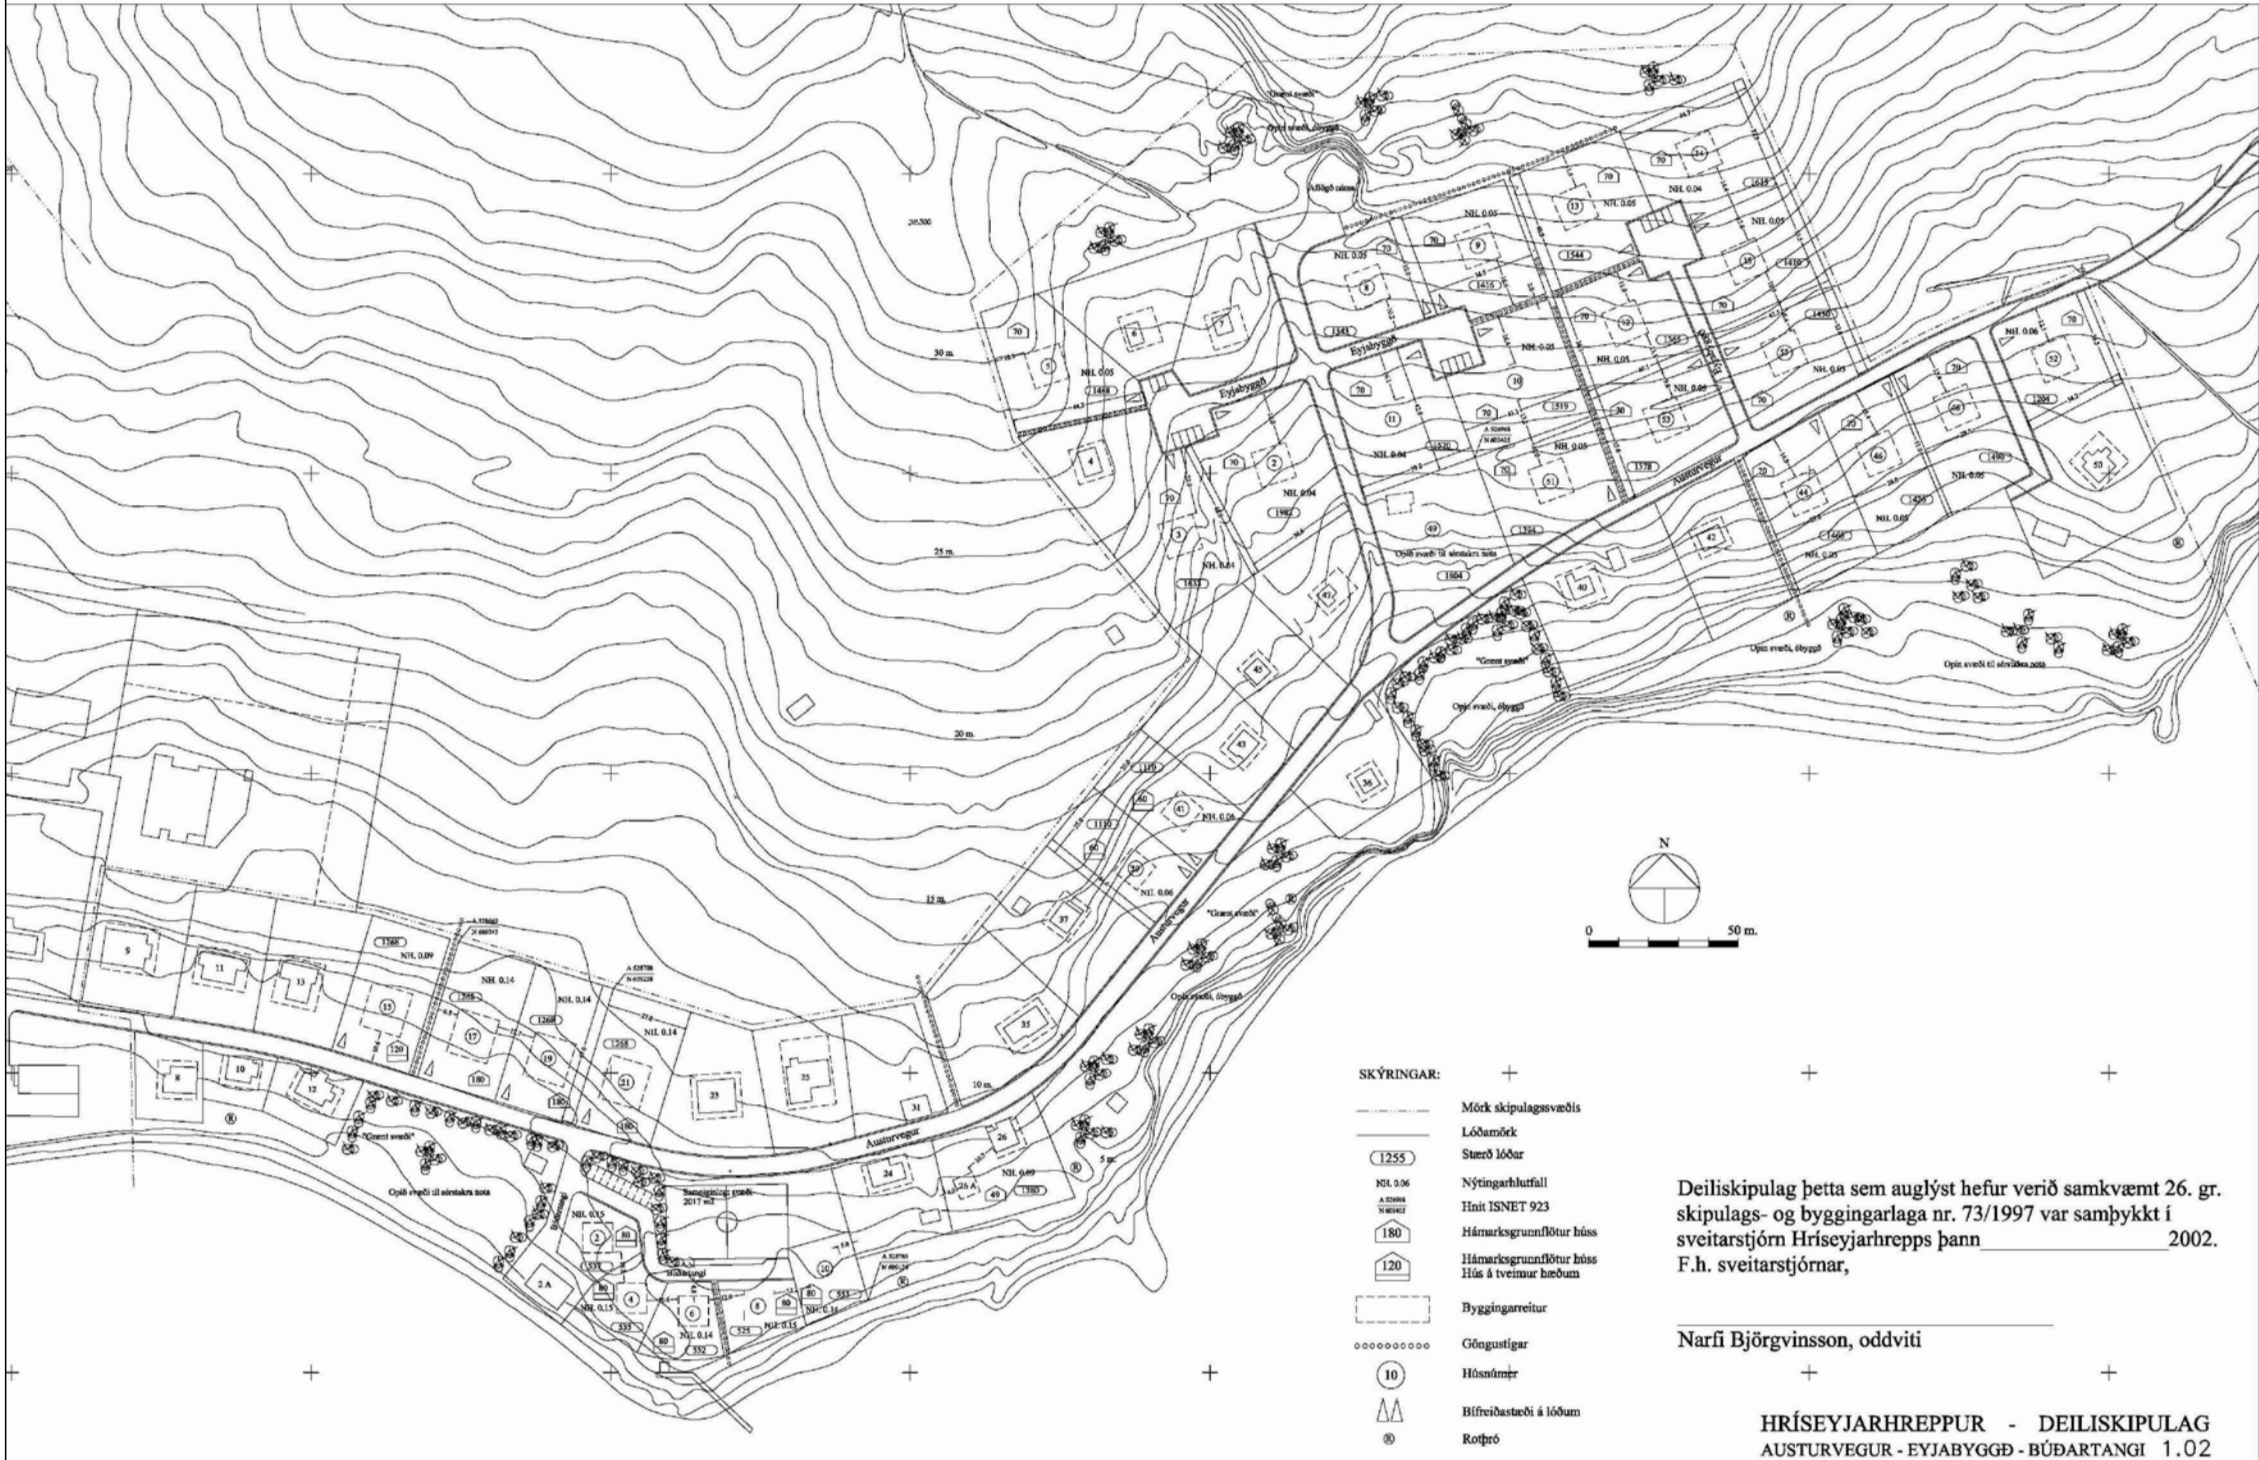


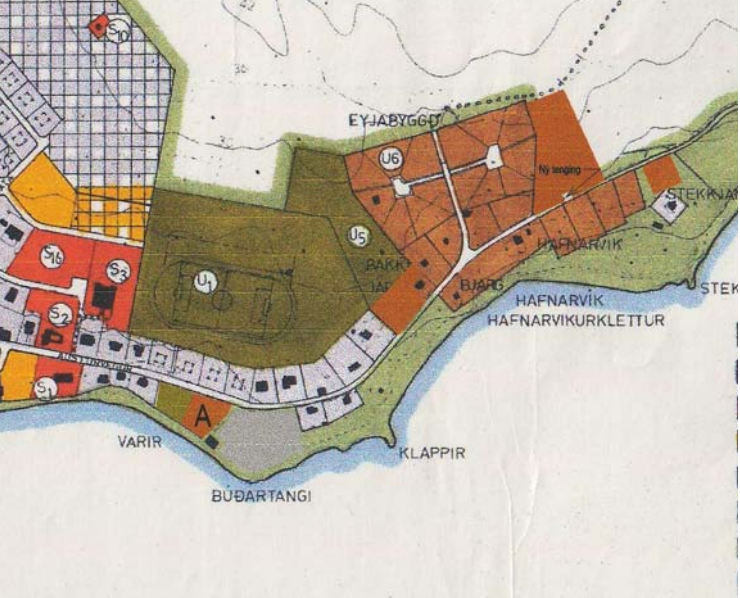

GILDANDI DEILISKIPULAG FRÁ 2002, ÁN SÍÐARI BREYTINGA
MKV. 1:2.500

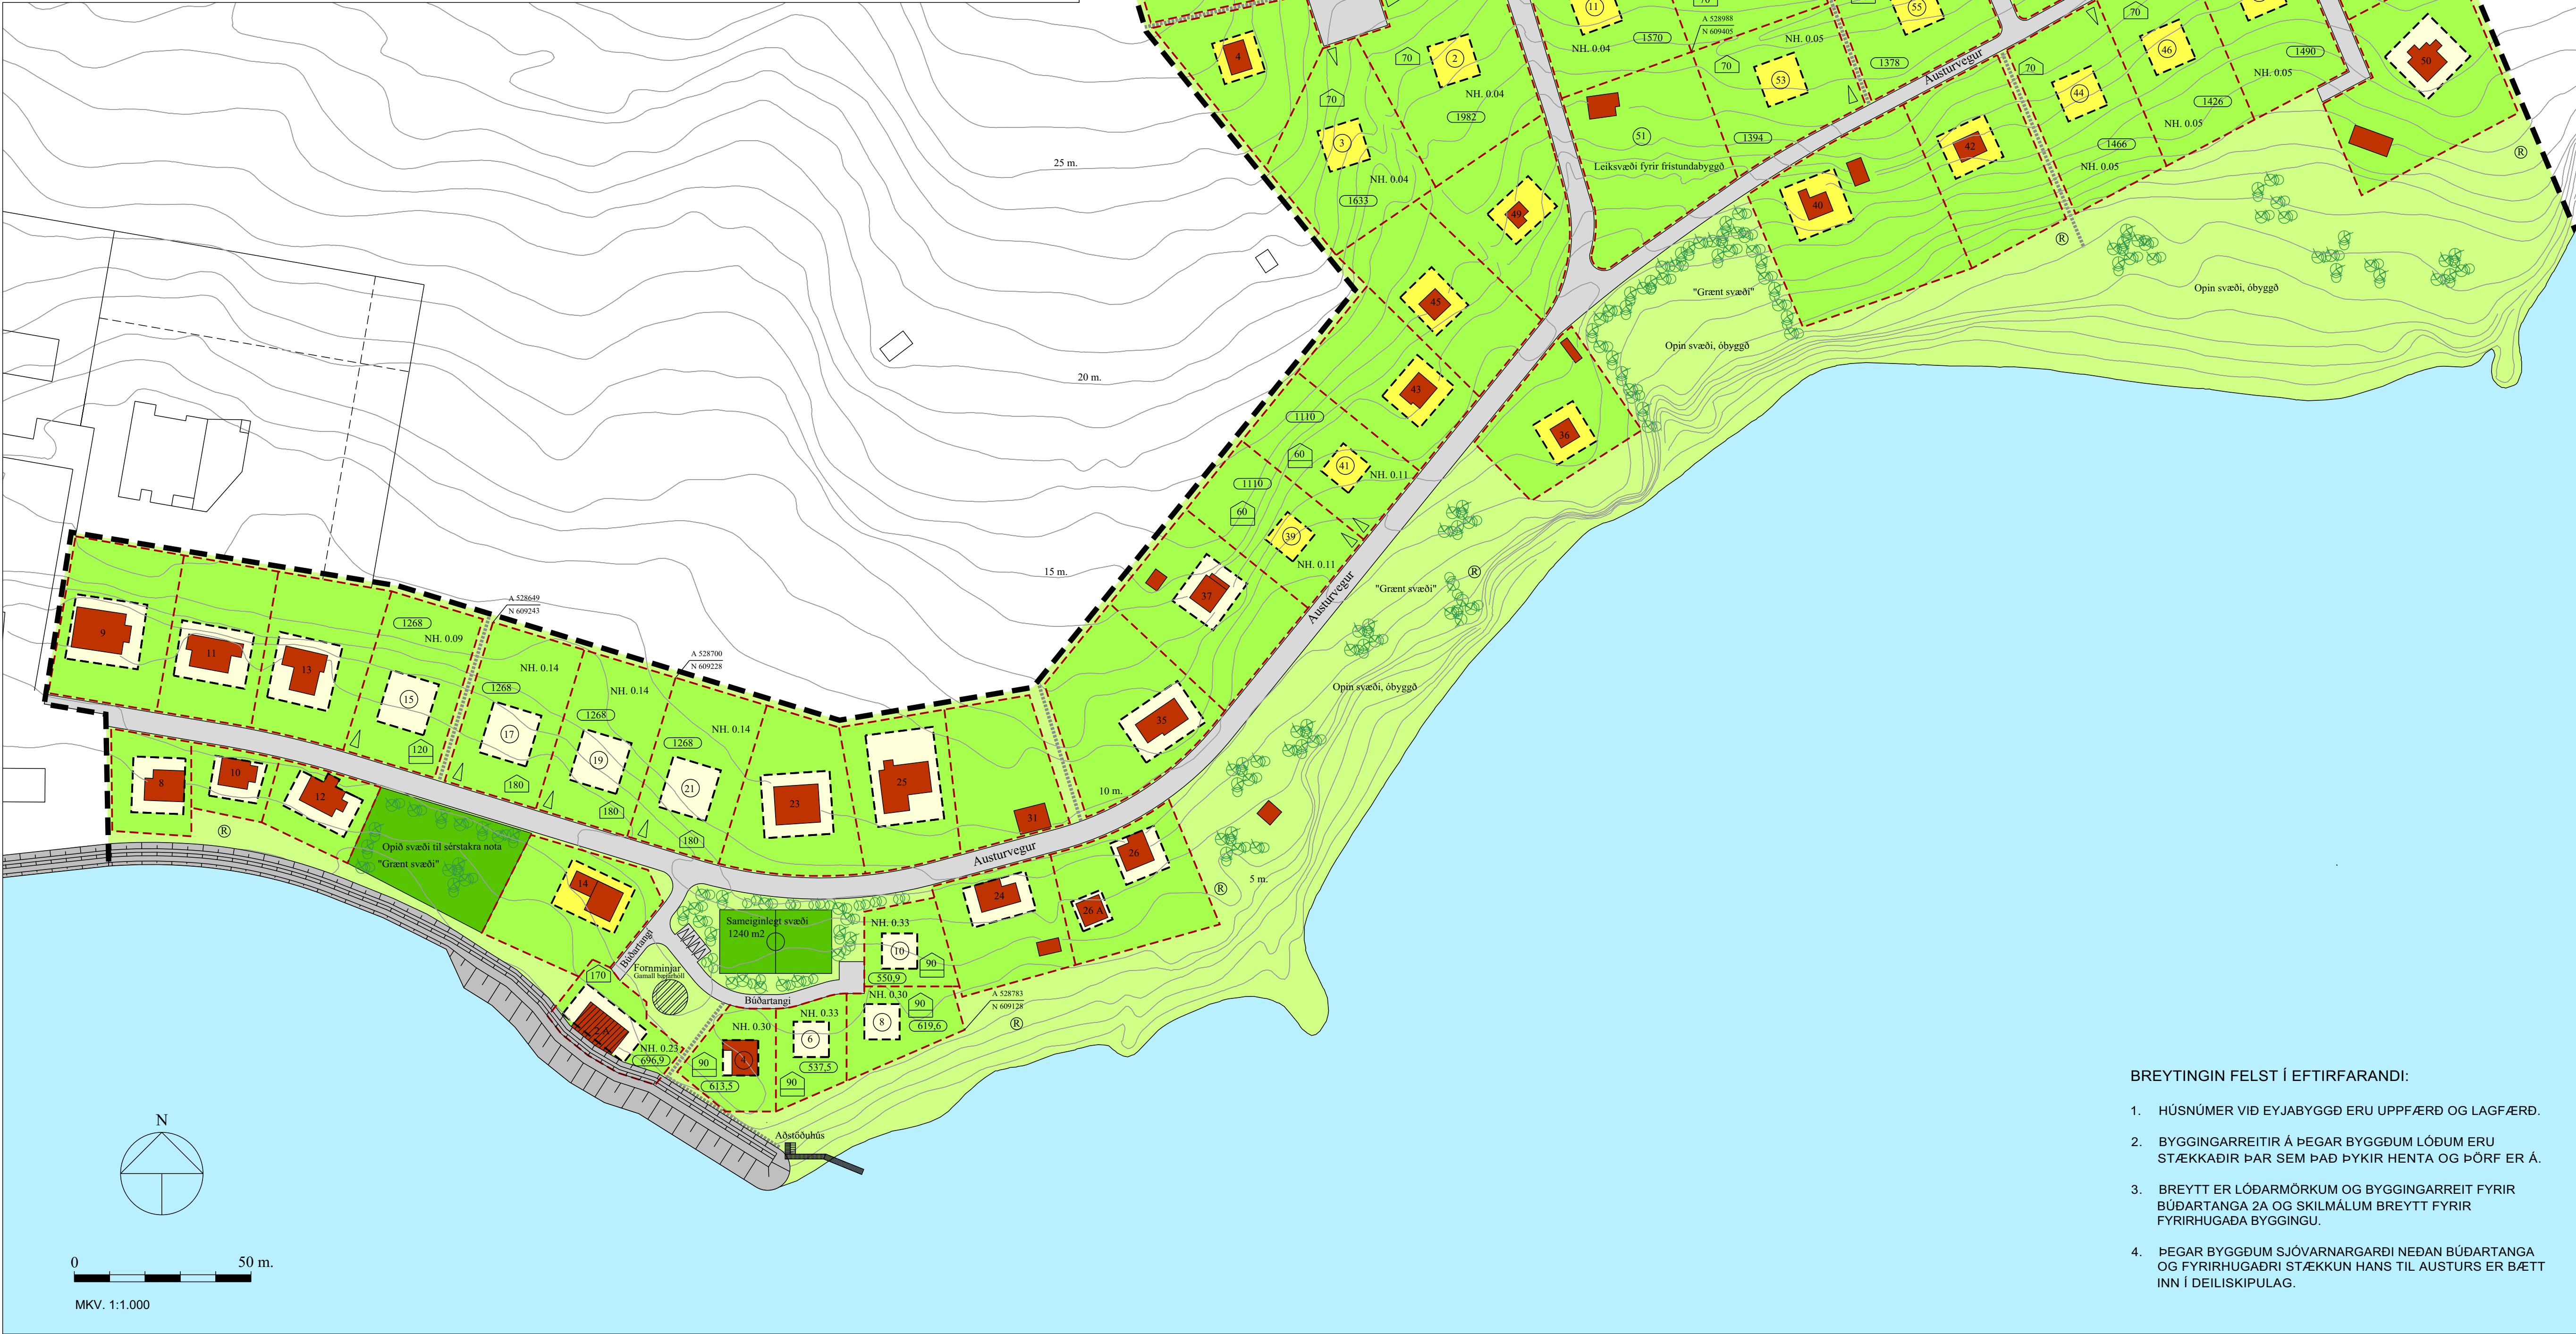

SKÝRINGAR

- MÖRK SKIPULAGSSVÆDIS
- LÖÐARMÖRK
- STÆÐ LÖÐAR
- NÝTINGAHLUTFALL
- NHIT ISNET93
- HÁMARKSGRUNNFLÓTUR HÚSS
- HÁMARKSGRUNNFLÓTUR HÚSS Á TVEIMUR HÆÐUM
- NÚVERANDI BYGGINGAR
- NÚVERANDI BYGGINGAR SEM HEIMILT ER AÐ FJARLÆGJA
- BYGGINGARREITIR, ÍBÚÐARHÚS
- BYGGINGARREITIR, FRISTUNDAHÚS
- HÚSNÚMER
- BILASTÆÐI Á LÖÐUM
- SAMEIGINLEG BILASTÆÐI
- GÖTUR
- GÖNGUSTÍGAR
- GRÖÐUR
- ROTÞRÓ

SJÁ JAFNFRAMT MEDFYLGJANDI GREINARGERÐ OG SKIPULAGS-
OG BYGGINGARSKILMÁL, DAGSETT 07.05.2009.

DEILISKIPULAGSBREYTING ÞESSI KEMUR Í STAÐ ÞESS
DEILISKIPULAGS SEM ER Í GILDI OG VAR SAMÞYKKT Í
SVEITARSTJÓRN HRÍSEYJARHREPPS 24. MAÍ 2002.
NOKKRAR BREYTINGAR HAFA VERIÐ GERÐAR Á ÞVI SKIPULAGI.

DEILISKIPULAGSBREYTING ÞESSI VAR SAMÞYKKT AF
SKIPULAGSNEFND AKUREYRAR ÞANN _____

DEILISKIPULAGSBREYTING ÞESSI SEM AUGLÝST HEFUR VERIÐ
SKV. 1. MGR. 26 GR. SKIPULAGS- OG BYGGINGARLAGA
NR. 73/1997 VAR SAMÞYKKT Í BÆJARSTJÓRN AKUREYRAR


BÆJARSTJÓRI AKUREYRAR



UNNID FYRIR:
SKIPULAGSDEILD AKUREYRARBÆJAR

AKUREYRARBÆR-HRÍSEY-DEILISKIPULAG
AUSTURVEGUR, EYJABYGGÐ OG BÚÐARTANGI
DEILISKIPULAGSUPPDRATTUR - TILLAGA

KVARDI-A1: 1:1.000 TEIKN NR: 001
DAGS: 07.05.2009 HANNAÐINGVAR/ÓMAR
SKRÁ: 09001-m-dwg VERKNR: 09001

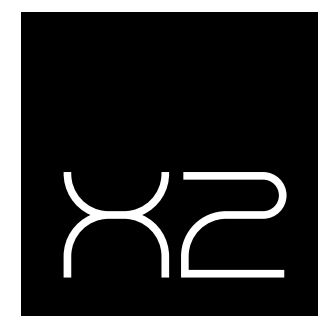

hönnun - skipulag
hofnastíll 02 | 400 akureyri | 440 4440 | www.x2.is | x2@x2.is
ingvar ivansson | landslagsarkitekt | flo | ómar ivansson | skipulagsfræðingur | off
440 4442 | 663 5518 | ingvar@x2.is | 440 4441 | 663 0617 | ómar@x2.is

BREYTINGIN FELST Í EFTIRFARANDI:

- HÚSNÚMER VID EYJABYGGÐ ERU UPPFÆRÐ OG LAGFÆRÐ.
- BYGGINGARREITIR Á ÞEGAR BYGGÐUM LÖÐUM ERU STÆKKADIR ÞAR SEM ÞAÐ ÞYKIR HENTA OG ÞÖRF ER Á.
- BREYTT ER LÖÐARMÖRKUM OG BYGGINGARREIT FYRIR BÚÐARTANGA 2A OG SKILMÁLUM BREYTT FYRIR FYRIRHUGAÐA BYGGINGU.
- ÞEGAR BYGGÐUM SJÓVARNARGARÐI NEDAN BÚÐARTANGA OG FYRIRHUGAÐRI STÆKKUN HANS TIL AUSTURS ER BÆTT INN Í DEILISKIPULAG.