
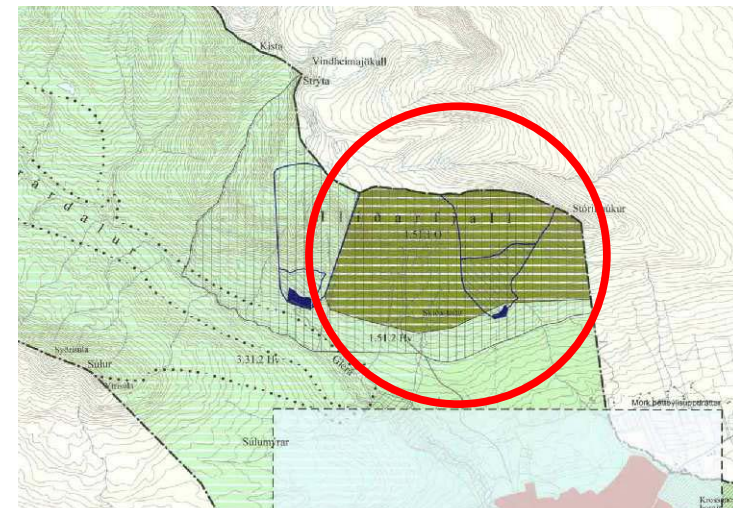


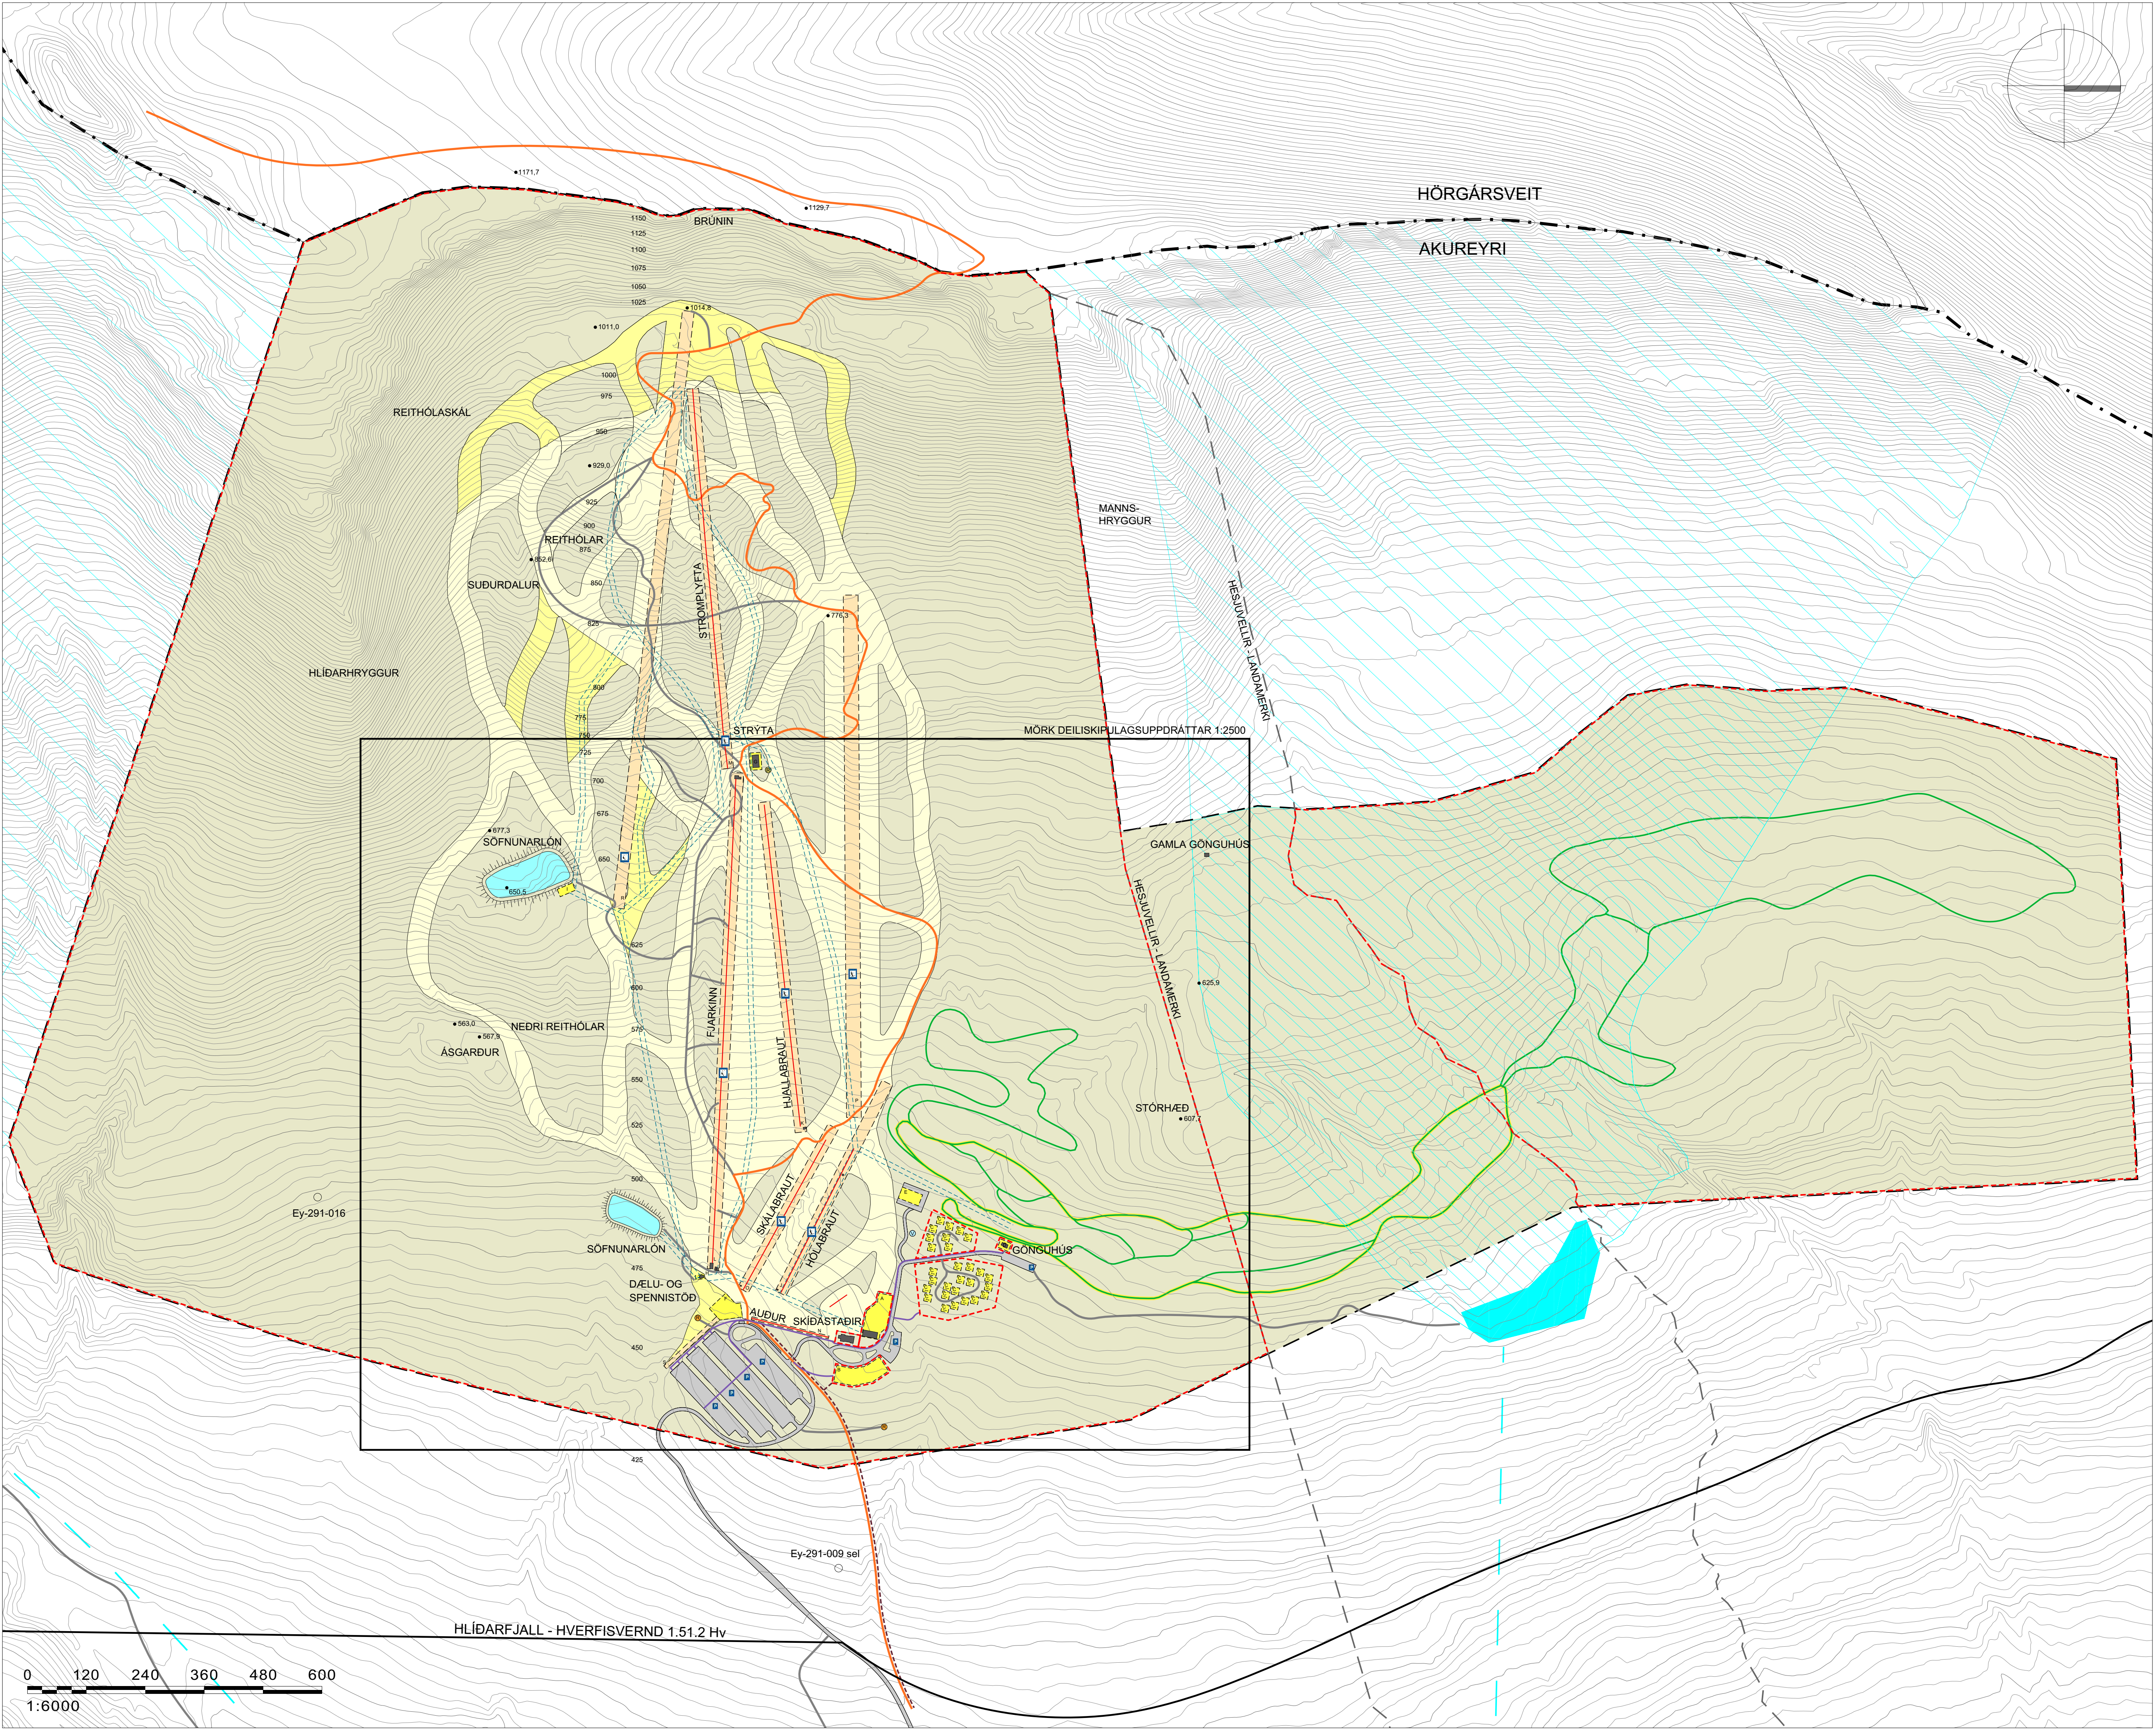

HLUTI ADALSKIPULAGS AKUREYRAR 2005-2018
SVEITARFELAGSUPPDRATTUR
SKÝRINGAR

- SVEITARFELAGSMÖRK
- - - MÖRK SKIPULAGSSVÆDIS
- HVERFISVERNDARMÖRK
- - - LANDAMERKI HESJUVALLA
- - - LÖÐARMÖRK
- NÚVERANDI BYGGINGAR
- BYGGINGARREITIR FYRIR HÚS
- MENNISSTEFNA
- BYGGINGARREITIR FYRIR SKÍDALYFTUR OG STJÓRNSTÖÐVARHÚS
- HLÍÐARFJALLSVEGUR
- VEGSLÖÐARÞJÓNUSTUVEGIR
- GÖNGUSTÍGUR
- ÚTIVISTARSTÍGURÞJÓNUSTUVEGUR
- BLÁSTÆÐI
- NÚVERANDI SKÍDALYFTUR
- NÚVERANDI SKÍÐALEIÐIR/RASKAD SVÆÐI
- NÝJAR SKÍÐALEIÐIR/RASKAD SVÆÐI
- GÖNGUBRAUTIR
- UPPLÝSTAR GÖNGUBRAUTIR
- HITAVEITA, STOFNLOGN
- SÖFNUNARLÖN
- LAGNALEIÐIR F. VATN OG RAFMAGN
- VATNSVERNDARSVÆÐI - BRUNNSVÆÐI
- VATNSVERNDARSVÆÐI - GRANNSVÆÐI
- VATNSVERNDARSVÆÐI - FJARSVÆÐI
- NÚVERANDI ROTÞRÓ, NÝTT ÁFRAM
- NÝ ROTÞRÓ
- VATNSSÖFNUNARTANKAR
- MÆLDAR HÆÐIR
- FORMINNJAR
- DISKALYFTA
- STÓLALYFTA
- SKÍÐAGÖNGUBRAUT
- BLÁSTÆÐI

SJÁ JAFNFRAMT SKIPULAGSUPPDRATT Á SAMT MEDFYLGJANDI GREINARGERÐ OG SKIPULAGS- OG BYGGINGARSKILMÁLA, DAGSETT 18.01.2011

HEILDARSTÆRD | FJÖLDI HÆÐA

HÁMARKSHÆD | NYTINGARHLUTFALL

TILLAGA AD DEILISKIPULAGI ÞESSU VAR AUGLÝST FRÁ _____ TIL _____

DEILISKIPULAG ÞETTA SEM FENGID HEFUR MEDFERD SAMKV. GR. 41 Í LÖGUM NR. 123/2010 VAR SAMÞYKKT Í BÆJARSTJÓRN AKUREYRAR ÞANN _____


BÆJARSTJÓRI AKUREYRAR

DEILISKIPULAG ÞETTA ÖÐLADIST GILDI MED AUGLÝSINGU Í B-DEILD STJÓRNARTÍÐINDA ÞANN _____

UNNIÐ FYRIR:
SKIPULAGSDEILD AKUREYRAR/BÆJAR

HLÍÐARFJALL-SKÍÐASVÆÐI VID AKUREYRI
DEILISKIPULAG - TILLAGA
SKIPULAGSUPPDRATTUR A

KVARDI-A1: 1:6000 | TEIKN NR: 001
DAGS: 18.01.2011 | HANNAÐ: ÓÍ / II
SKRÁ: 08003-hlidarfj-dsk.dwg | VERKNR: 08003

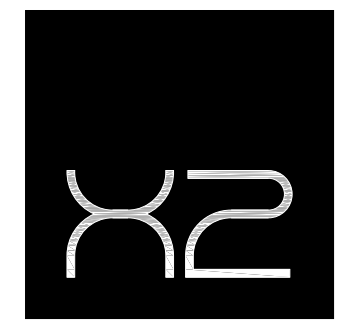

hönnun + skipulag
hofnarstræti 82 | 600 akureyri | 460 4440 | www.x2.is | x2@x2.is
ingvar ivarsson landslagsarkitekt flia | ómar ivarsson skipulagsfræðingur sff
460 4442 | 663 5518 | ingvar@x2.is | 460 4441 | 663 0617 | omar@x2.is